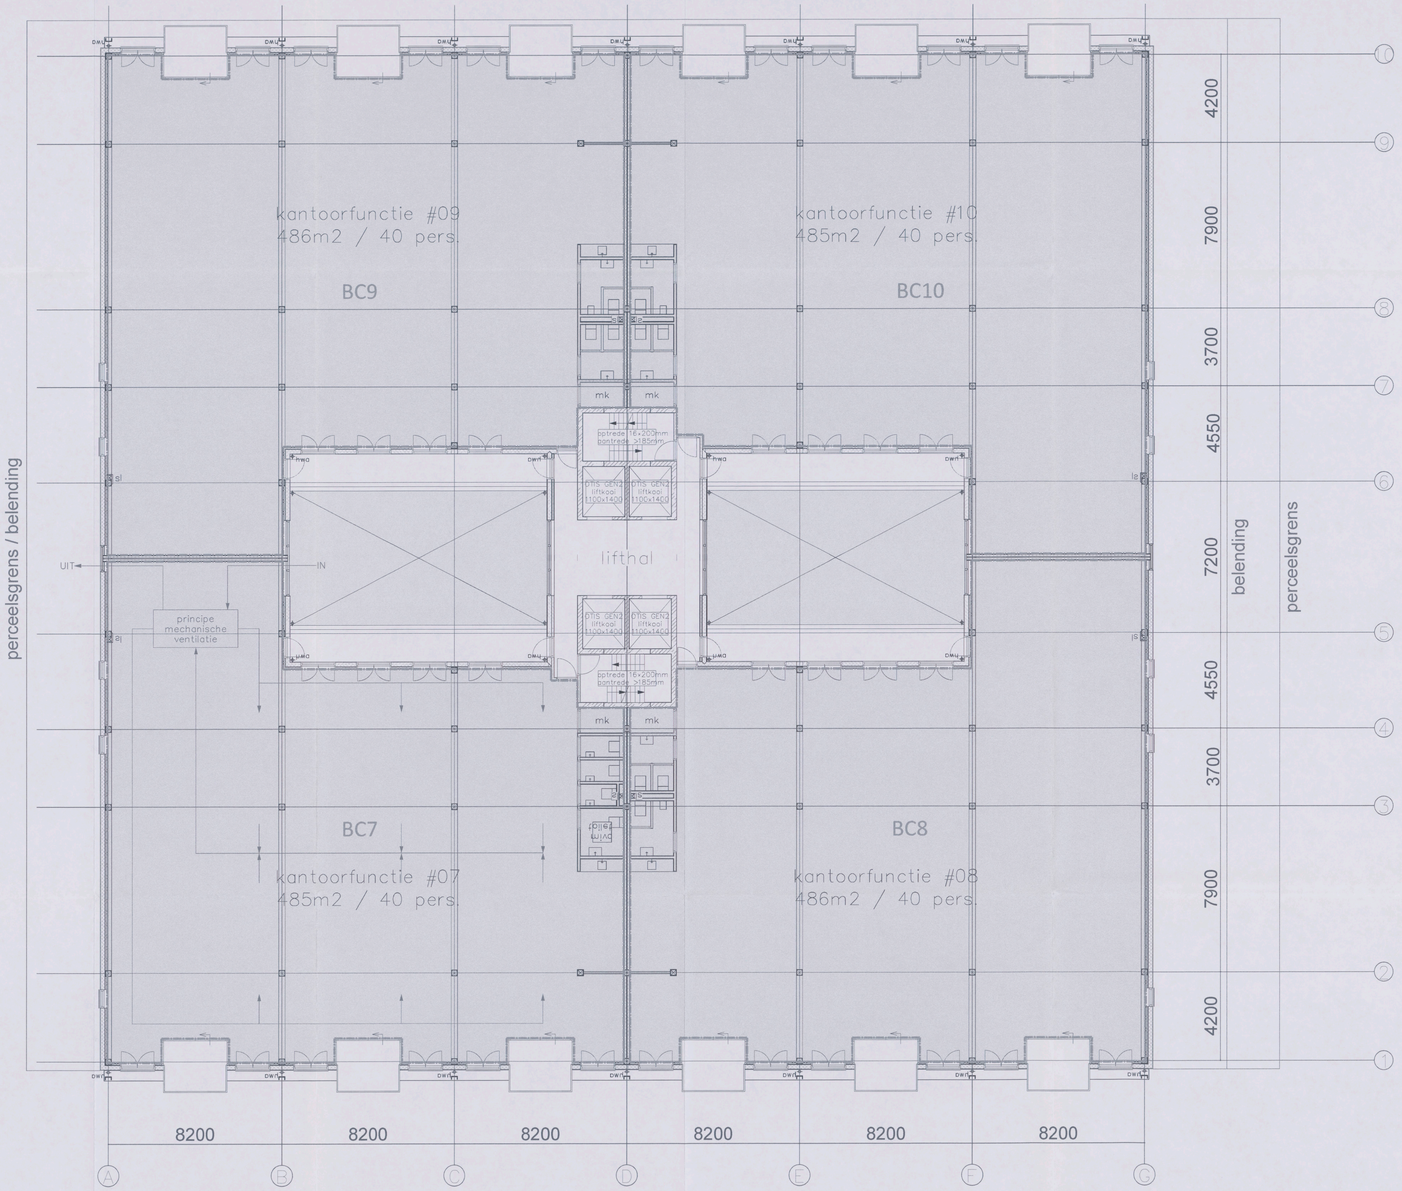



Behoort bij besluit d.d.:
27 JULI 2018
Gemeente Amsterdam

- 8 MEI 2018

BC-4

| | | | |
|---|---|---|---|
| Renvooi - brandcompartimenten | Project: Kantoorgebouw | | Datum: datum 01-02-2018 |
| (sub)brandcompartiment 1 en 2 841-963 m² | Adres: Generaal Vetterstraat 78 te Amsterdam | | |
| (sub)brandcompartiment 3 22 368-486 m² | Tekening: Brandveiligheid - Indeling in brandcompartimenten | | |
| (sub)brandcompartiment 23 2252 m² | 3659925 2018 | | |
| | Bouwlaag: 2e verdieping | | S&W consultancy BOUWKUNDIG INGENIEURSBUREAU |
| | Bladnummer: 04 | Schaal: 1:100 | Formaat: A0 |