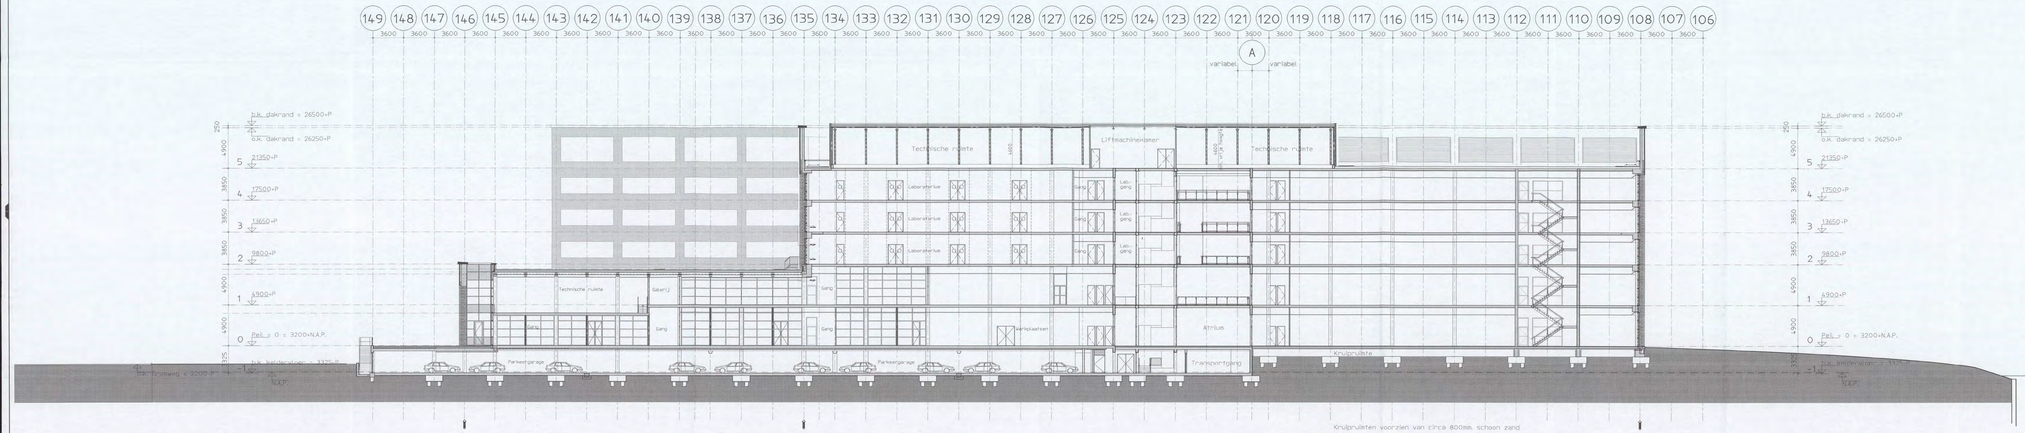

Doorsnede 1-1

dubbele deuren laboratoria GEMUZIEKD

B	Aanpassingen Bouwaanvraag	[redacted]	16-01-05
Versie	Omschrijving wijziging	Naam	Datum

Plan overzicht

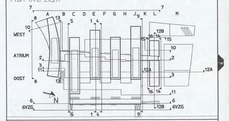

ARCADIS
architecture, petroleum, water, chemicals/pharm
ARCADIS Bouw&Vastgoed BV
Piet Mondriaanlaan 26
Postbus 220
3800 AE Amersfoort
Tel. +31 (0)33 - 477 1000
Fax +31 (0)33 - 477 2010
www.arcadis.nl

Opdrachtgever : Shell International Chemicals B.V.
Ontwerp : ARCADIS Bouw & Vastgoed BV o.a. van mourik vermeulen
Project : Shell NTC Amsterdam

Onderwerp : Doorsnede 1-1
langsdoorsnede over vinger

Fase : Bouwaanvraag

Getekend	[redacted]	Discipline	: Bouwtechnologie
Datum	: 03-12-2004	Gecontroleerd :	[redacted]
Schaal	: 1:200	Goedgekeurd :	
Bladformaat	: A3x4	Status	: definitief
Projectnummer :		Tekeningnummer :	Versie :
140327.000256		04-3301	B

brandweer
BOUWVERGUNNINGSBEWIJS
Bedrijven 16 FEB 2005
Aanvraagnr. 05/1524-2005
Plan: 3 stuk