Voedingspunt
013937
Nieuw in GVB

Koninginneweg

013937-1#H

013937-2#H

023877#C+A

144999#B+F

023878#C+A

210656#A

016708#B

009109#B

009104#B

Vaderiusplein

Laden / Lossen

Terras

scootervak

013937:
Overspanning verwijderen en
nieuwe aanbrengen op nieuwe trammast.
2x Opzetstuk overzetten
op nieuwe trammast.
2x armatuur overzetten.

008906:
Overspanning verwijderen en
aan gevel bevestigen.
1x Opzetstuk verwijderen
2x armatuur overzetten.

023877, 023878
2x lichtmast lph 7m EU verwijderen

023877, 023878 en 210656
3x plaatsen Apollomast lph 6 m

009109, 009104, 016708 en 144999
4x verplaatsen Apollomast lph 6 m

144999:
1x dubbele krul vervangen
met een enkele krul

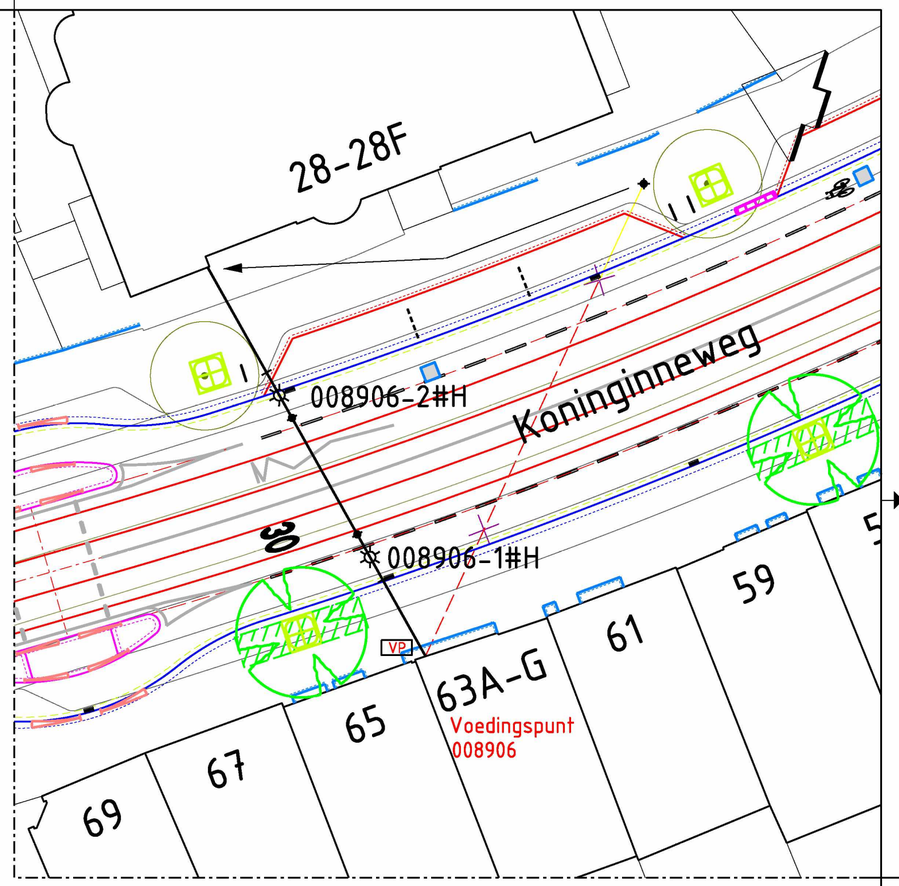

LEGENDA ACTIES OVL:

A TE PLAATSEN
B TE VERPLAATSEN
C TE VERWIJDEREN
D TIJDELIJK TE VERPLAATSEN
E TIJDELIJK TE VERWIJDEREN
F VERVANGEN
G OP MAAT STELLEN
H ARMATUUR OVERZETTEN

Symbolen OVL:

- > BESTAAND 6MTR MAST DU
- > BESTAAND 6MTR MAST EU
- < BESTAAND HANGARMATUUR
- > NIEUW 6MTR MAST DU
- > NIEUW 6MTR MAST EU
- < NIEUW 4MTR MAST
- > VERWIJDEREN 6MTR MAST DU
- > VERWIJDEREN 6MTR MAST EU
- < VERWIJDEREN 4MTR MAST

Gemeente Amsterdam
Ingenieursbureau
Weesperstraat 430
Postbus 12693
1100 AR Amsterdam
Telefoon: 020 2511111

Opdrachtgever: Gemeente Amsterdam				
Project: Herinr. Koninginneweg				
Onderdeel: Openbare verlichting				
Status: DO	Fase: Aanvraag wenstracé	Behoort bij: Bestek	Schaal: 1:200	
Opsteller: 5.1.2.e	Goedgekeurd en vrijgegeven: 5.1.2.e	Paraaf: 5.1.2.e	Datum: 11-10-2021	Formaat: A2
Projectnummer: 20187109	Tekeningnummer: 20187109-01	Bladnummer: 01	Aantal bladen: 1	Wijziging:
Auteursrechten voorbehouden		Documentnr:	Plotdatum: PLTD	
Bestandsnaam: FILES				