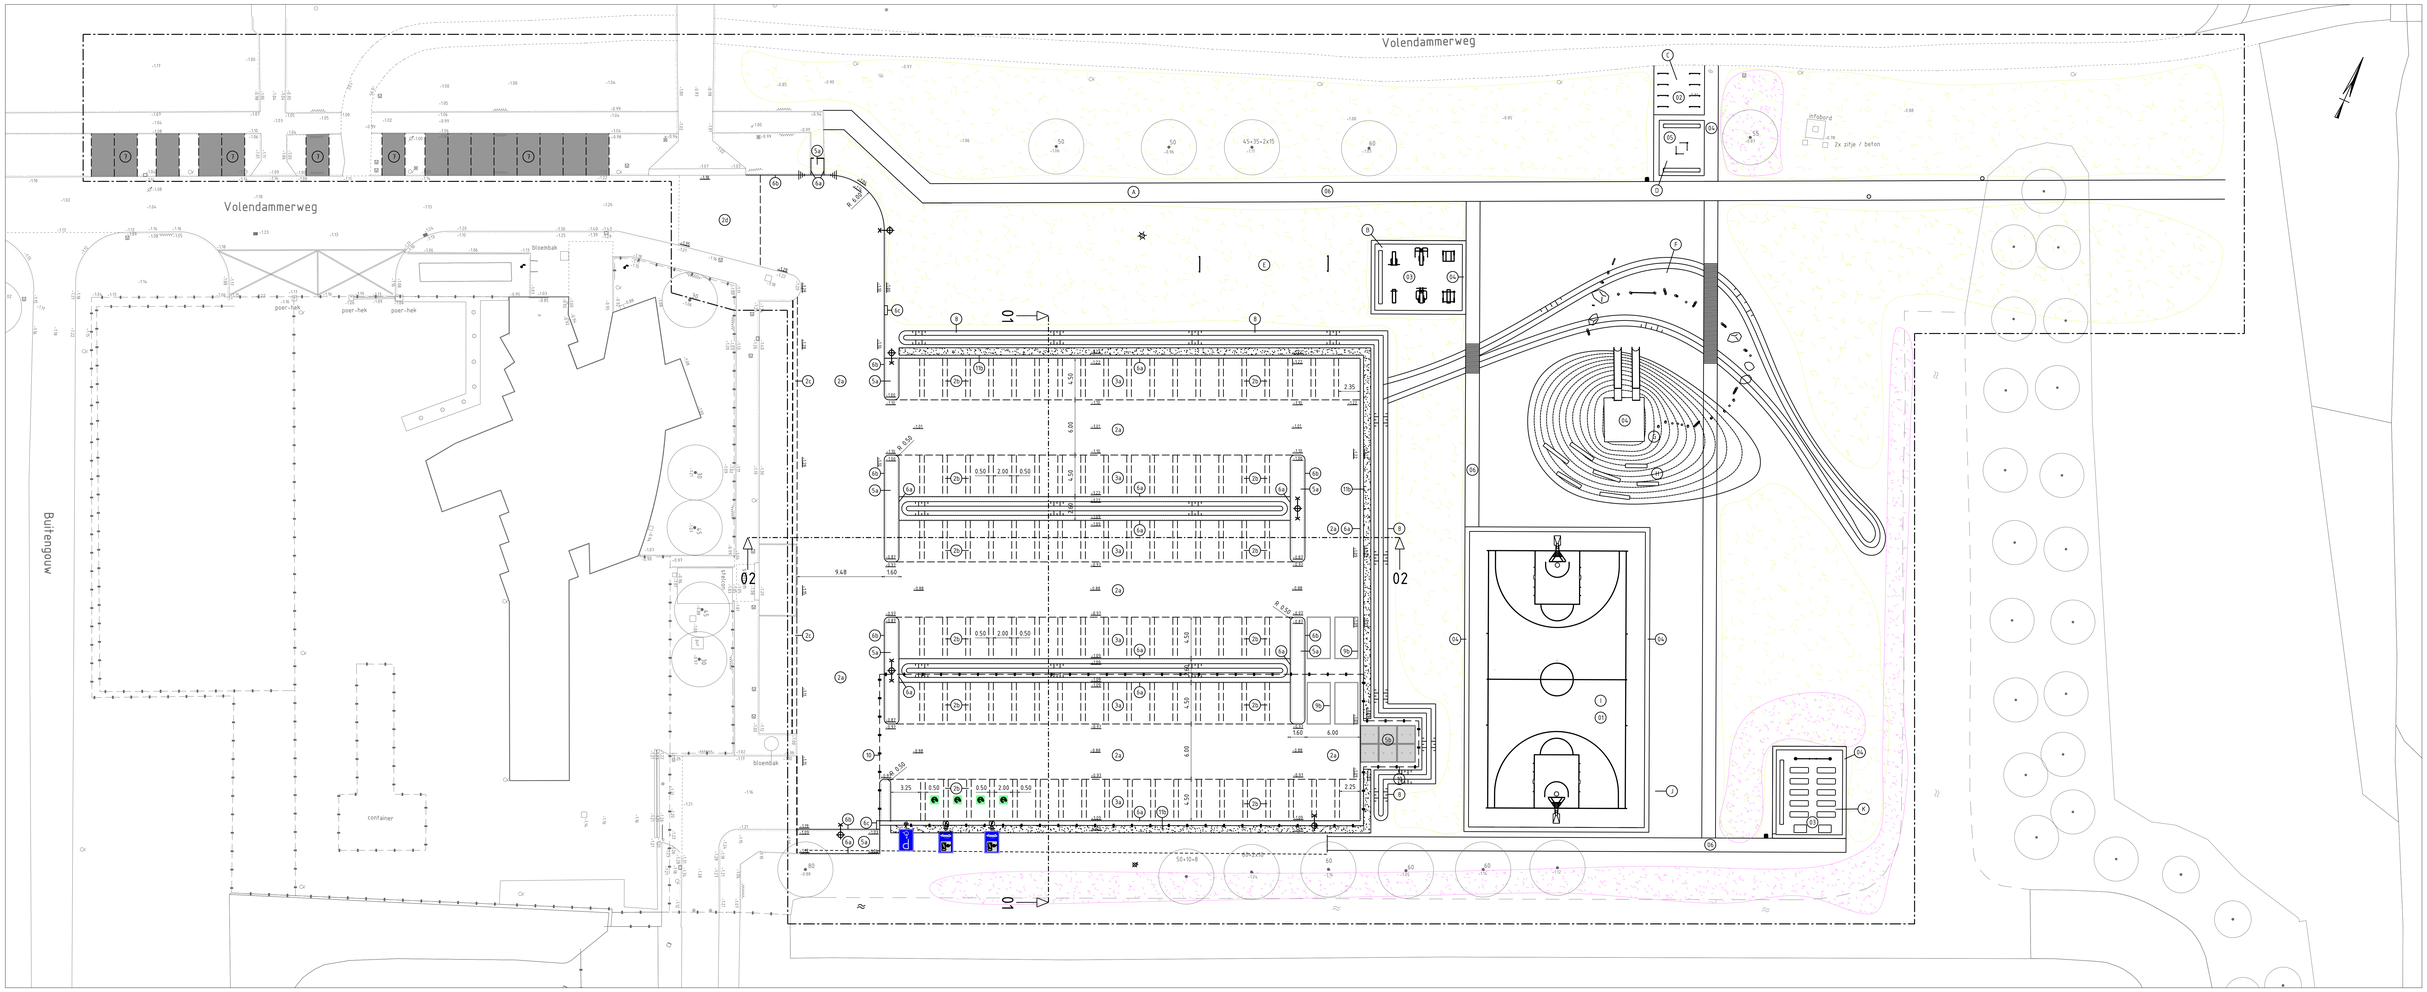

LEGENDA ALGEMEEN

- Werkgrens
- Sloopgrens

LEGENDA NIEUWE SITUATIE

2a	Betonstraatstenen keiformaat, grijs, keperverband op 50 mm straatlaag en 300 mm hydraulisch menggranulaat
2b	Betonstraatstenen keiformaat, grijs, 5-streks
2c	Betonstraatstenen keiformaat, grijs, elleboogverband
2d	Betonstraatstenen keiformaat, grijs, keperverband op 50 mm straatlaag
3a	Grastegel HDPE/LDPE 500x500x75 mm, zwart, blokverband, op 100 mm bomenzand en gevuld met 50 mm teelgrond
5a	Betontegels 300x300x45 mm, grijs, halfsteensverband
5b	Prefab betonplaten 2,0x2,0x0,16 m (door derden)
6a	Opsluitband 100x200 mm, glad grijs
6b	Trottoirband 130/150x250 mm, uitgewassen deklaag
6c	Opsluitband 100x200 mm, glad grijs, verzonken (t.b.v. afwatering)
7	Tijdelijke parkeervakken van betonplaten (optioneel)
8	Ontgraven WADI, d. 0,50 m
9a	Thermoplastische markering, wit
9b	Wegenverf, wit
10	Hekwerk (door derden)
11a	Aanbrengen 50 mm teelaarde en inzaaien gras
11b	Haag, h. 60 cm, type: mix (door derden)
	Verkeersbordpaal incl. verkeersbord
	Symbooltegel elektrisch laden, 880x880x100 mm
	Lichtmast (door derden)
	Elektrische laadpaal (door derden)
	Verloop naar a-niveau

LEGENDA NIEUWE SITUATIE SPORTZONE

A	Voetgangerspad naar oostzijde gebied
B	Fitness zone
C	Fietsparkeren
D	Informatiepunt
E	Kleine voetbaldoeltjes in gras
F	WADI met palenroute en bruggen
G	Uitkijkplatform ca. 2,2 meter hoog en vertrekpunt glijbanen
H	Tribune van houten bielzen op heuvel
I	Verhoogd basketbalveld
J	Overkapping basketbalveld
K	Bootcamp plek
	Hoge gras- en rietsoorten
	Bloemrijk grasmengsel
01	Kunststof sportvloer met belijning
02	Groendoorlatende bestrating
03	Kunstgras kleur Olive green RAL 6013
04	Vlonder
05	Klinkerbestrating
06	Paden open verharding

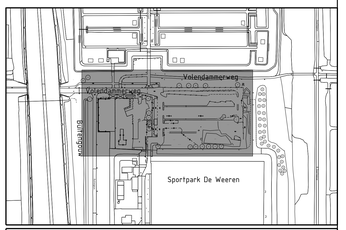

Ingenieursbureau
Weesperstraat 430
Postbus 10470
1001 AB Amsterdam
Telefoon 020 2570111

Opdrachtgever:	Gemeente Amsterdam			
Project:	Parkeerterrein en sportzone Volendammerweg			
Onderdeel:	Nieuwe situatie			
Status: Definitief	Fase: TA	Behoort bij: W24009995	Schaal: 1:200	
Opsteller: FNL	Goedgekeurd en vrijgegeven: MCK	Paraaf:	Datum: 09-04-2024	Formaat: A0+
Projectnummer: 251867	Tekeningnummer: 02	Bladnummer: 1	Aantal bladen: 1	Wijziging:
Auteursrechten voorbehouden		Documentnr:	Plotdatum: PLTD	
Bestandsnaam: FILIS				