Keizersgracht 560-562

Merantie houten
hekwerk
kl. RAL 9010
rondom 1000 mm
hoog

2 laags bitumen
harde isoplaat 50 mm
bestaande dakbeschot
balklaag volg constr.
tengels
en gipsplaat 12 mm
Rc > 1,3 m2 K/W

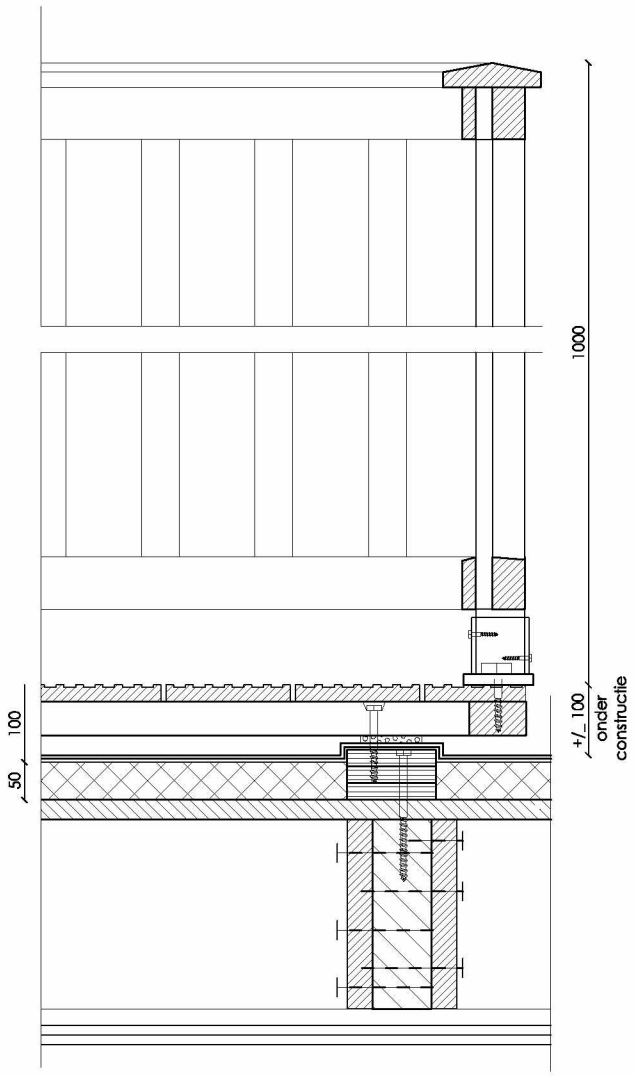

detail, dakterras
schaal 1:20

Alle maten dienen in het werk gecontroleerd te worden.
Ten verzoeke van de juistheid van de vermelde informatie kan door
LiNQ Vastgoed Adviseurs B.V. geen aansprakelijkheid worden aanvaard,
noch kan aan de vermelde informatie enig recht worden ontleend.

D.01	Detail dakterras	schaal. 1:100 formaat. A4	d.d 30-03-22 gew.	LiNQ VASTGOED ADVISEURS BV