3763

Bezoekadres
Kwakersstraat 3
1053 WC Amsterdam
Page 1 of 3

Postbus 57129
1040 BA Amsterdam
Telefoon 020 252 3511
Fax 020 252 3589
www.oudwest.amsterdam.nl

Municipality

Gemeente Amsterdam
Stadsdeel Oud-West

Directie Dienstverlening
Afdeling Vergunningen

cplx 105840

Retouradres: SOW, Postbus 57129, 1040 BA Amsterdam

De Alliantie
T.a.v.: de heer (10)(2e)
Postbus 95202
1090 HE Amsterdam

S
2 4 APR 2008 (10)(2e)
AFD (10)(2e) TKN

VERZONDEN 2 3 APR. 2008

Verzenddatum	
Ons kenmerk	2008/6242
Dossiernummer	12/1767/05
Behandeld door	Mevrouw (10)(2e)
Doorkiesnummer	020 (10)(2e) (10)(2e
Faxnummer	020 (10)(2e) (10)(2e
Bijlage(n)	situatieschets oude en nieuwe situatie

(10)(2e)

Nummerbeschikking

Aanleiding: samenvoeging

Geachte heer (10)(2e)

Naar aanleiding van de verleende bouwvergunning op 10 februari 2005, afgeven onder nummer F0/04/0340, het volgende:

Gelet op artikel 108 van de Gemeentewet en hoofdstuk 8 A van de Algemene Plaatselijke Verordening, besluit het Dagelijks Bestuur van stadsdeel Oud-West:

1. tot intrekking van de nummering;
   Jacob van Lennepkade
   Jacob van Lennepkade (10)(2e)
   Jacob van Lennepkade

2. tot vaststelling van de nummering:
   Jacob van Lennepkade
   Jacob van Lennepkade (10)(2e)
   Jacob van Lennepkade

overeenkomstig de bij dit besluit behorende situatietekening;

3. dat deze nummering in duidelijk leesbaar zwart cijfer/letter, hoog 8,8 cm, op een witte achtergrond, nabij de ingang, aan en in de richting van het straatgevelvlak en op een hoogte van tenminste 1,75 m. en ten hoogste 2.25 m. boven het aangrenzende terrein moet worden aangebracht;

4. dat aan deze nummerbeschikking geen overige rechten kunnen worden ontleend.

5. dat de bewoners voor inschrijving op het juiste adres zelf zorg dienen te dragen. Voor inlichtingen hierover kan men het bevolkingsregister of de afdeling Publiekszaken van het stadsdeel raadplegen.

(10)(2e)

Hoogachtend

[redacted] stadsdeel Oud-West

[redacted]

(10)(2e)

Iedere belanghebbende bij dit besluit kan op grond van artikel 7:1 van de Algemene Wet Bestuursrecht binnen zes weken na dagtekening van dit besluit, voor zover dit gericht is op de vaststelling van de nummering, een gemotiveerd bezwaarschrift indienen bij het Dagelijks van Stadsdeel Oud-West, Postbus 57129, 1040 BA te Amsterdam.

Een bezwaarschrift schort niet de werking van dit besluit op.
Als onverwijlde spoed dat vereist kan na indiening van een bezwaarschrift bovendien een voorlopige voorziening worden gevraagd aan de Voorzieningenrechter van de Rechtbank Amsterdam, Sector Bestuursrecht Algemeen, Postbus 75850, 1070 AW Amsterdam.

3. dat deze nummering in duidelijk leesbaar zwart cijfer/letter, hoog 8,8 cm, op een witte achtergrond, nabij de ingang, aan en in de richting van het straatgevelvlak en op een hoogte van tenminste 1,75 m. en ten hoogste 2.25 m. boven het aangrenzende terrein moet worden aangebracht;

4 dat aan deze nummerbeschikking geen overige rechten kunnen worden ontleend.

5. dat de bewoners voor inschrijving op het juiste adres zelf zorg dienen te dragen. Voor inlichtingen hierover kan men het bevolkingsregister of de afdeling Publiekszaken van het stadsdeel raadplegen.

Hoogachtend,

[redacted] stadsdeel Oud-West

(10)(2e)

Iedere belanghebbende bij dit besluit kan op grond van artikel 7:1 van de Algemene Wet Bestuursrecht binnen zes weken na dagtekening van dit besluit, voor zover dit gericht is op de vaststelling van de nummering, een gemotiveerd bezwaarschrift indienen bij het Dagelijks van Stadsdeel Oud-West, Postbus 57129, 1040 BA te Amsterdam.

Een bezwaarschrift schort niet de werking van dit besluit op.
Als onverwijlde spoed dat vereist kan na indiening van een bezwaarschrift bovendien een voorlopige voorziening worden gevraagd aan de Voorzieningenrechter van de Rechtbank Amsterdam, Sector Bestuursrecht Algemeen, Postbus 75850, 1070 AW Amsterdam.

Gemeente Amsterdam
Stadsdeel Oud-West

behorende bij nummerbeschikking 12/1767/05

oude situatie


Adres	Bestemming	Ligging/etage
Jacob van Lennepkade [redacted]	Woning	Begane grond
Jacob van Lennepkade [redacted]	Woning	1e verdieping
Jacob van Lennepkade (10)(2e)	Woning	2e verdieping
Jacob van Lennepkade [redacted]	Woning	3e verdieping
Jacob van Lennepkade [redacted]	Woning	2e verdieping
Jacob van Lennepkade [redacted]	Woning	3e verdieping

nieuwe situatie

Adres	Bestemming	Ligging/etage
Jacob van Lennepkade [redacted]	Woning	Begane grond + 1e verdieping
Jacob van Lennepkade [redacted]	Woning	Begane grond
Jacob van Lennepkade (10)(2e)	Woning	1e verdieping
Jacob van Lennepkade [redacted]	Woning	2e verdieping
Jacob van Lennepkade [redacted]	Woning	3e verdieping

Behorende bij nummerbeschikking 12/1767/05

Jacob van Lennepkade

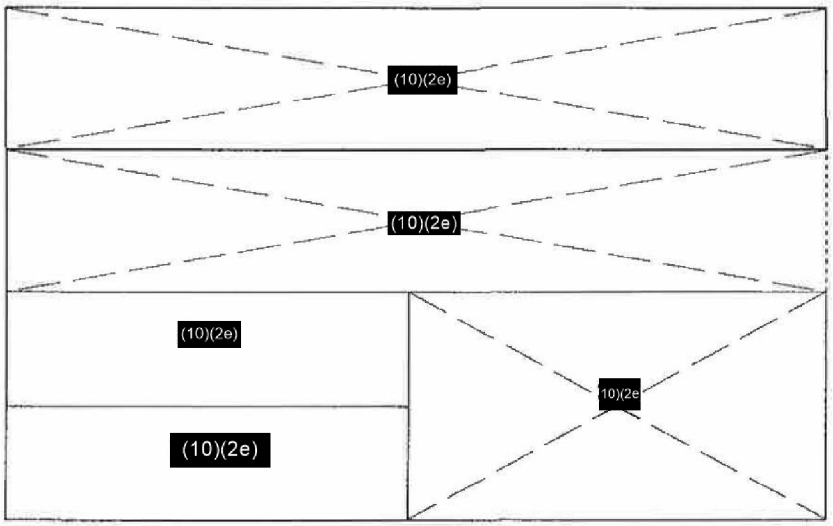


Gemeente Amsterdam
Stadsdeel Oud-West
Kwakersstraat 3
1053 WC Amsterdam
www.oudwest.amsterdam.nl
Tel: 020- (10)(2e)
Fax: 020- (10)(2e)

Project:
jacob van lennepkade (10)(2e)

19 / Ad 43 hn

Getek:	Kader:
Tenhaeff	A4
Coordinator:	Datum:
xxxx	11-04-08
Projectleider:	Schaal:
xxxx	1:1000
Tek.no:	
32hn (10)(2e)	

Wijz.	11-04-08	a	b	c	d	e	f	g	h	i	j	k	l

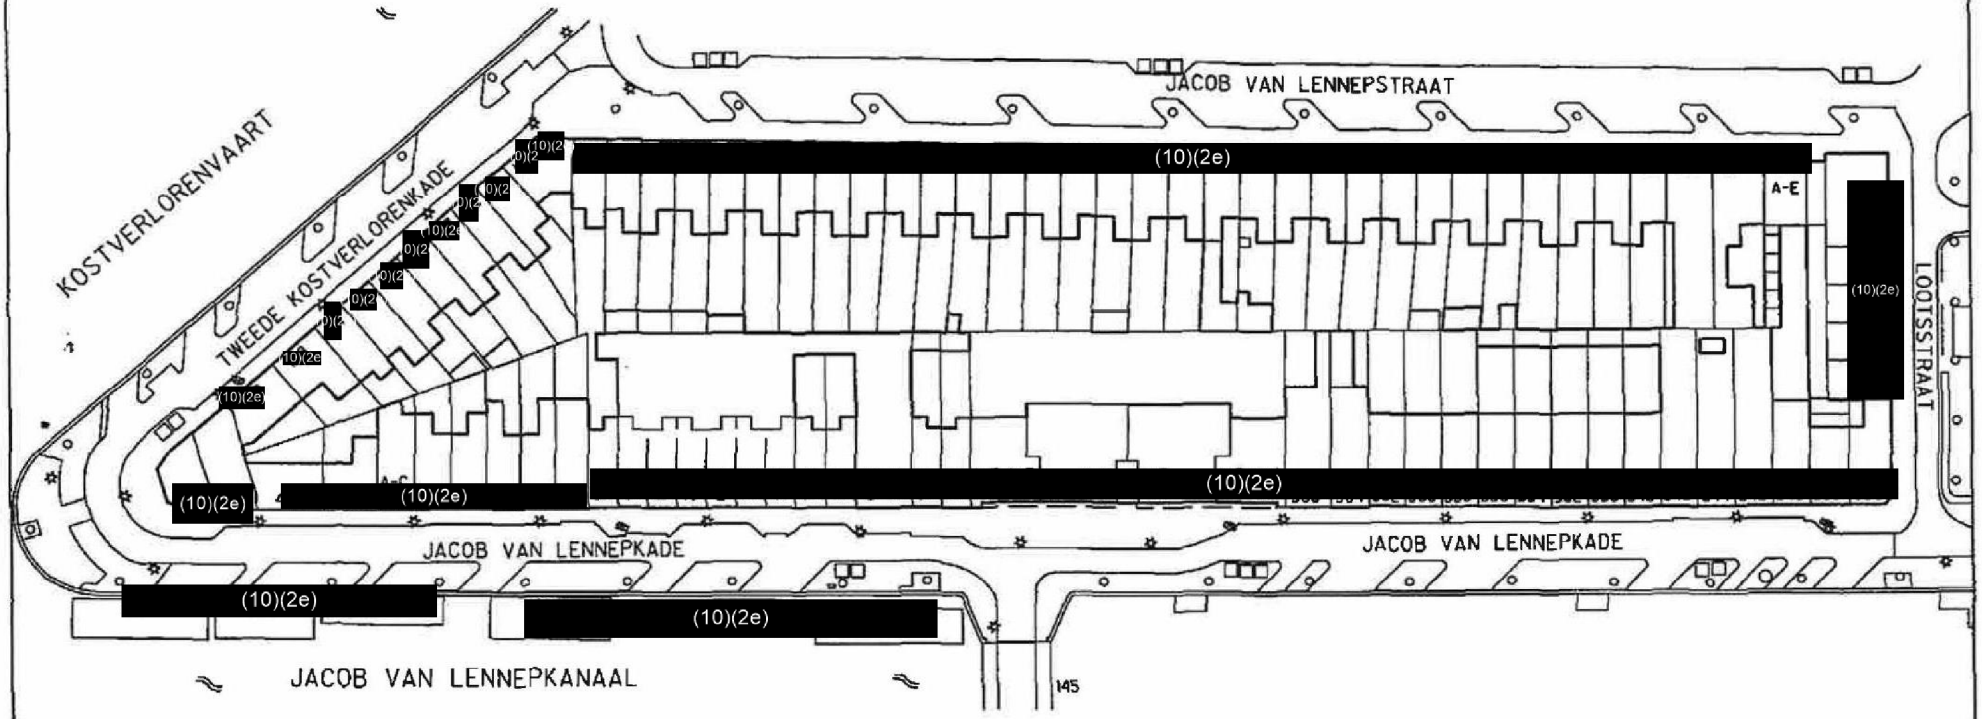

...\reb\19\AD43\hn\32hn348-350.dgn 11-04-2008 09:07:24