

LEGENDA

- Bestrating
- Grasbetontegels
- Gazon
- Vaste planten
- Schaduwbeplanting
- Petanque/moestuin
- Bestaande hagen
- Nieuwe hagen
- Bestaande bomen
- Nieuwe bomen
- Heesters

N

0 50 m.

Gemeente Amsterdam
Ruimte & Duurzaamheid

Product	VO openbare ruimte			Datum	10/02/2026
Tekenaar	eetvel001	Schaal	1/500	Formaat	A0

© Gemeente Amsterdam Auteursrechten voorbehouden



LEGENDA

Ondergrondse containers:
3 restafval
1 papier
1 GFE/T
1 reservering GFE/T

Rijroute vuilniswagen

N

0 50 m.

Gemeente Amsterdam
Ruimte & Duurzaamheid

Product	VO-afval			Datum	10/02/2026
Tekenaar	eetvel001	Schaal	1/500	Formaat	A0

© Gemeente Amsterdam Auteursrechten voorbehouden



LEGENDA

Afwateringsrichting

N

0 50 m.

Gemeente Amsterdam
Ruimte & Duurzaamheid

Product	Afwateringsrichting verharding			Datum	10/02/2026
Tekenaar	eetvel001	Schaal	1/500	Formaat	A0

© Gemeente Amsterdam Auteursrechten voorbehouden



LEGENDA

- Bestaande bomen - 99
- Nieuwe bomen - 29
- Te kappen bomen - 107
- Heesters - 42

N

0 50 m.

Gemeente Amsterdam
Ruimte & Duurzaamheid

Product	**Bomen en heesters**			Datum	**10/02/2026**
Tekenaar	**eetvel001**	Schaal	**1/500**	Formaat	**A0**

© Gemeente Amsterdam Auteursrechten voorbehouden



LEGENDA

- Hoge groepen
- Tapijt
- Bosvloer
- Bloemrijk grasland
- Gazon
- Nieuwe hagen
- Bestaande hagen

N

0 50 m.

Gemeente Amsterdam
Ruimte & Duurzaamheid

Product	Groentypologieen			Datum	10/02/2026
Tekenaar	eetvel001	Schaal	1/500	Formaat	A0

© Gemeente Amsterdam Auteursrechten voorbehouden



LEGENDA

- Bankje
- Vuilnisbak
- Fietsnietjes

N

0 50 m.

Gemeente Amsterdam
Ruimte & Duurzaamheid

Product	Inrichtingselementen			Datum	10/02/2026
Tekenaar	eetvel001	Schaal	1/500	Formaat	A0

© Gemeente Amsterdam Auteursrechten voorbehouden

LEGENDA

- Gebakken klinker - rood
- Opsluitband
- Grasbetontegels

Mijnden...
Mijndenhof
Bijlmerpleinpad
Meerkerkdreef
Meerkerkdreef
Reigersbosdreef
Rensw...straat
Remmerdenplein
Passewaaigracht
Passewaaigracht
Remmerdenplein
Rensw...straat
Montfoorthof
Millingenhof
Millingenhof
Bijlmerpleinpad
Monffoorthof
Ruiseveenpad
Reigersbos
Reewijkplein
Renkumhof
Reewijkplein
Randwijkhof
Randwijkhof
Bijlmerplei...
Renkumhof
Reigersbosdreef

N

0 50 m.

Gemeente Amsterdam
Ruimte & Duurzaamheid

Product	Materialenkaart			Datum	10/02/2026
Tekenaar	eetvel001	Schaal	1/500	Formaat	A0

© Gemeente Amsterdam Auteursrechten voorbehouden



LEGENDA

- Ac — Acer campestre
- As — Acer saccharinum
- Cb — Carpinus betulus
- Tc — Tilia cordata
- Qp — Quercus petraea
- Fietsnietjes

Gemeente Amsterdam
Ruimte & Duurzaamheid

Product	Nieuwe boomsoorten			Datum	10/02/2026
Tekenaar	eetvel001	Schaal	1/500	Formaat	A0

© Gemeente Amsterdam Auteursrechten voorbehouden



LEGENDA

Grasveld

Petanque

N

0 50 m.

Gemeente Amsterdam
Ruimte & Duurzaamheid

Product	Sport-en speelplekken			Datum	10/02/2026
Tekenaar	eetvel001	Schaal	1/500	Formaat	A0

© Gemeente Amsterdam Auteursrechten voorbehouden



LEGENDA

Rijbeweging auto

N

0 50 m.

Gemeente Amsterdam
Ruimte & Duurzaamheid

Product	**Verkeer - auto**			Datum	**10/02/2026**
Tekenaar	**eetvel001**	Schaal	**1/500**	Formaat	**A0**

© Gemeente Amsterdam Auteursrechten voorbehouden



LEGENDA

fietsbeweging naar fietsberging

N

0 50 m.

Gemeente Amsterdam
Ruimte & Duurzaamheid

Product	**Verkeer - fiets**			Datum	**10/02/2026**
Tekenaar	**eetvel001**	Schaal	**1/500**	Formaat	**A0**

© Gemeente Amsterdam Auteursrechten voorbehouden

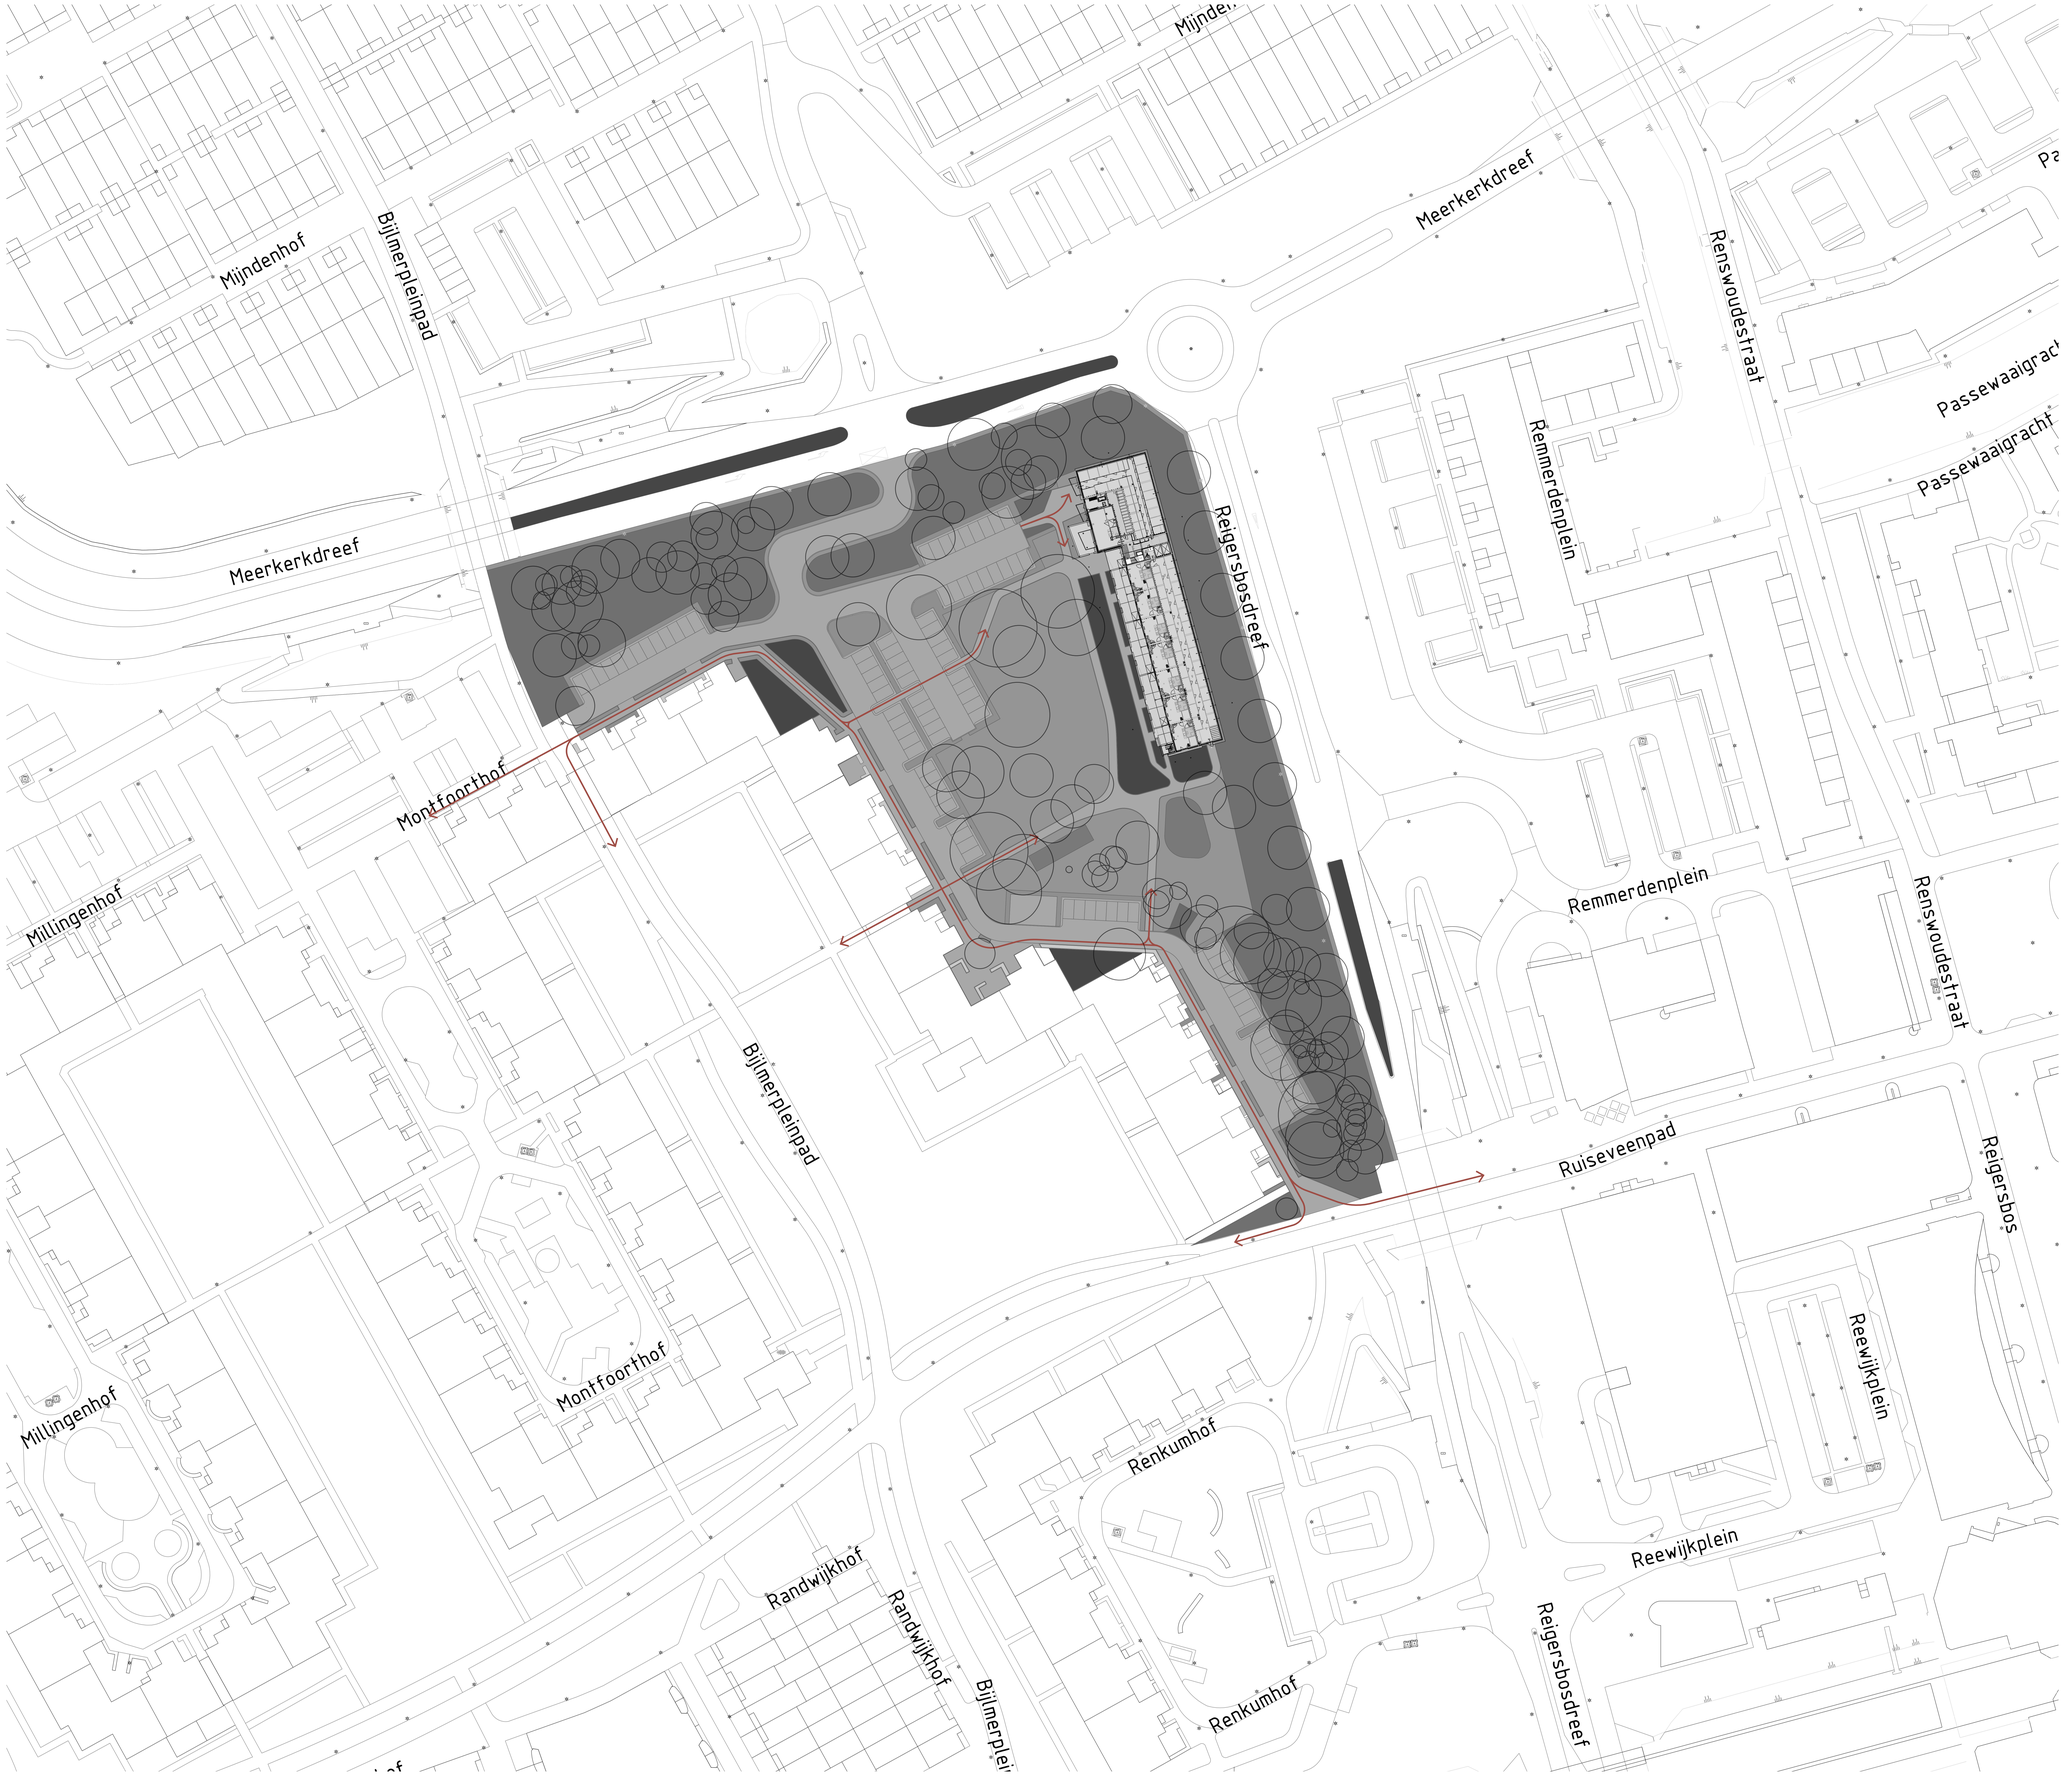

LEGENDA

voetgangersbewegingen van en naar het gebied

N

0 50 m.

Gemeente Amsterdam
Ruimte & Duurzaamheid

Product	Verkeer - voetgangers			Datum	10/02/2026
Tekenaar	eetvel001	Schaal	1/500	Formaat	A0

© Gemeente Amsterdam Auteursrechten voorbehouden



LEGENDA

parkeerplaats - 93

N

0 50 m.

Gemeente Amsterdam
Ruimte & Duurzaamheid

Product	**Parkeren**			Datum	**10/02/2026**
Tekenaar	**eetvel001**	Schaal	**1/500**	Formaat	**A0**

© Gemeente Amsterdam Auteursrechten voorbehouden

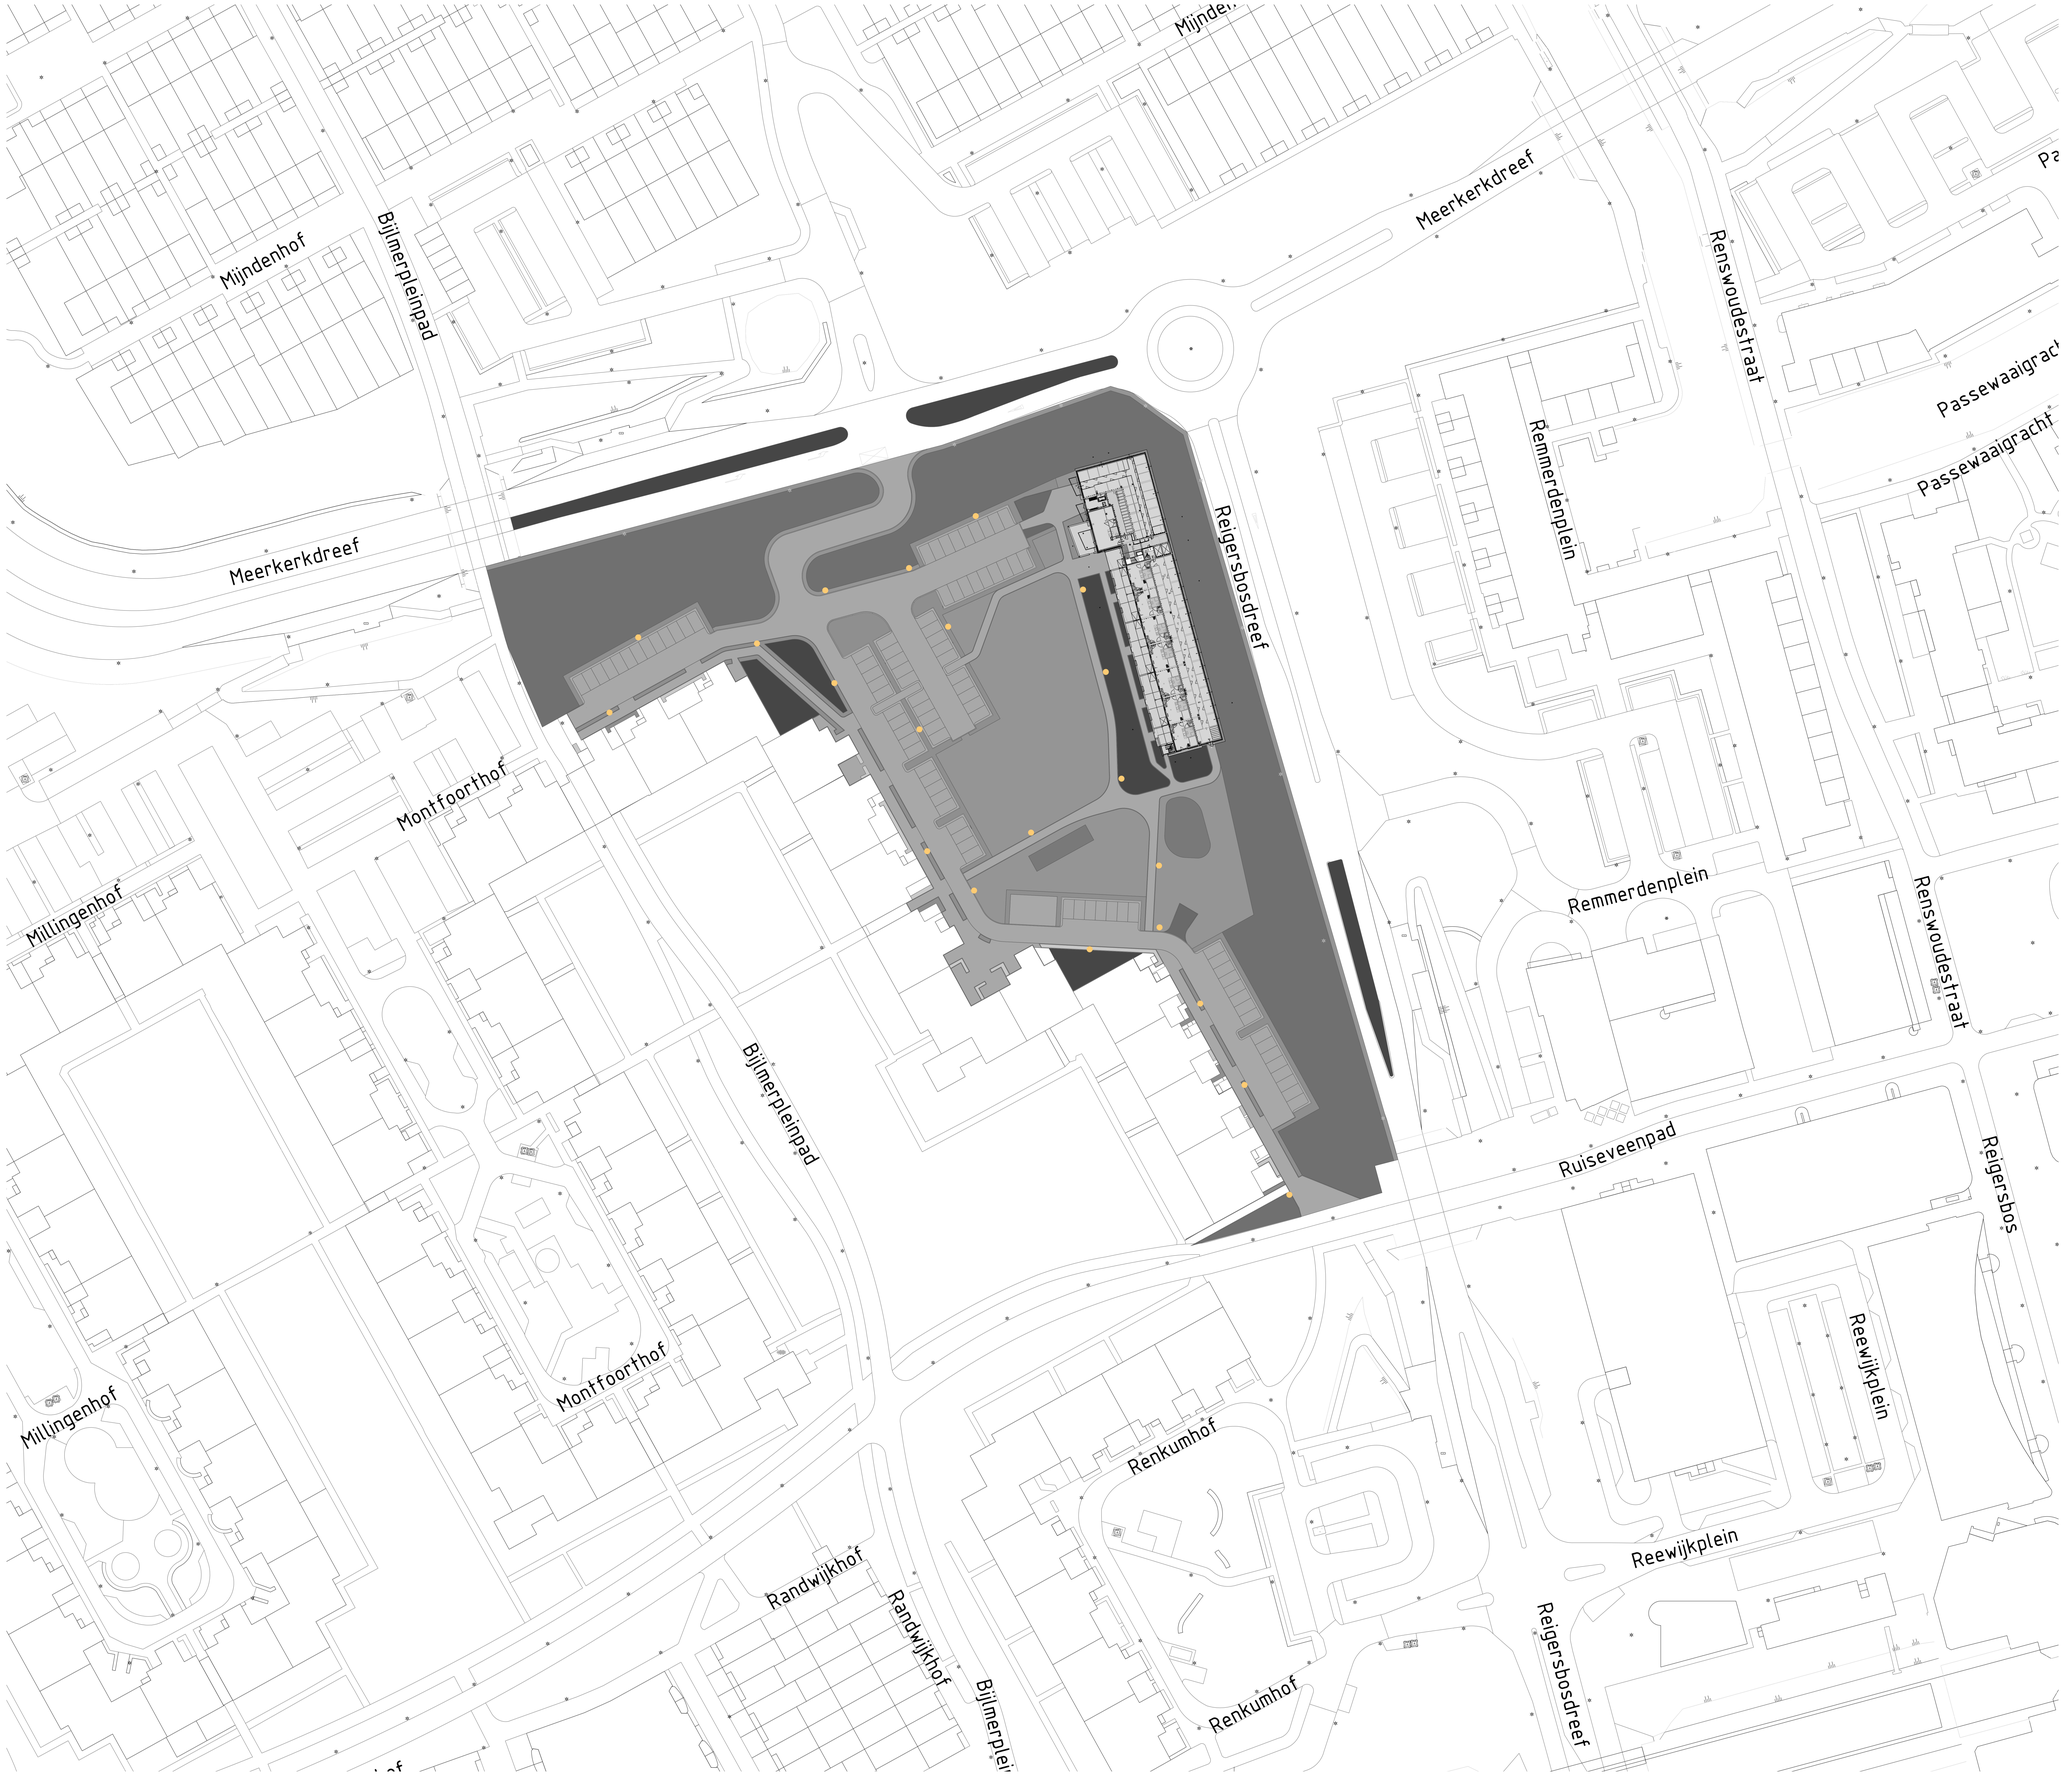

LEGENDA

Verlichtingsmasten

N

0 50 m.

Gemeente Amsterdam
Ruimte & Duurzaamheid

Product	**Verlichting**			Datum	**10/02/2026**
Tekenaar	**eetvel001**	Schaal	**1/500**	Formaat	**A0**

© Gemeente Amsterdam Auteursrechten voorbehouden