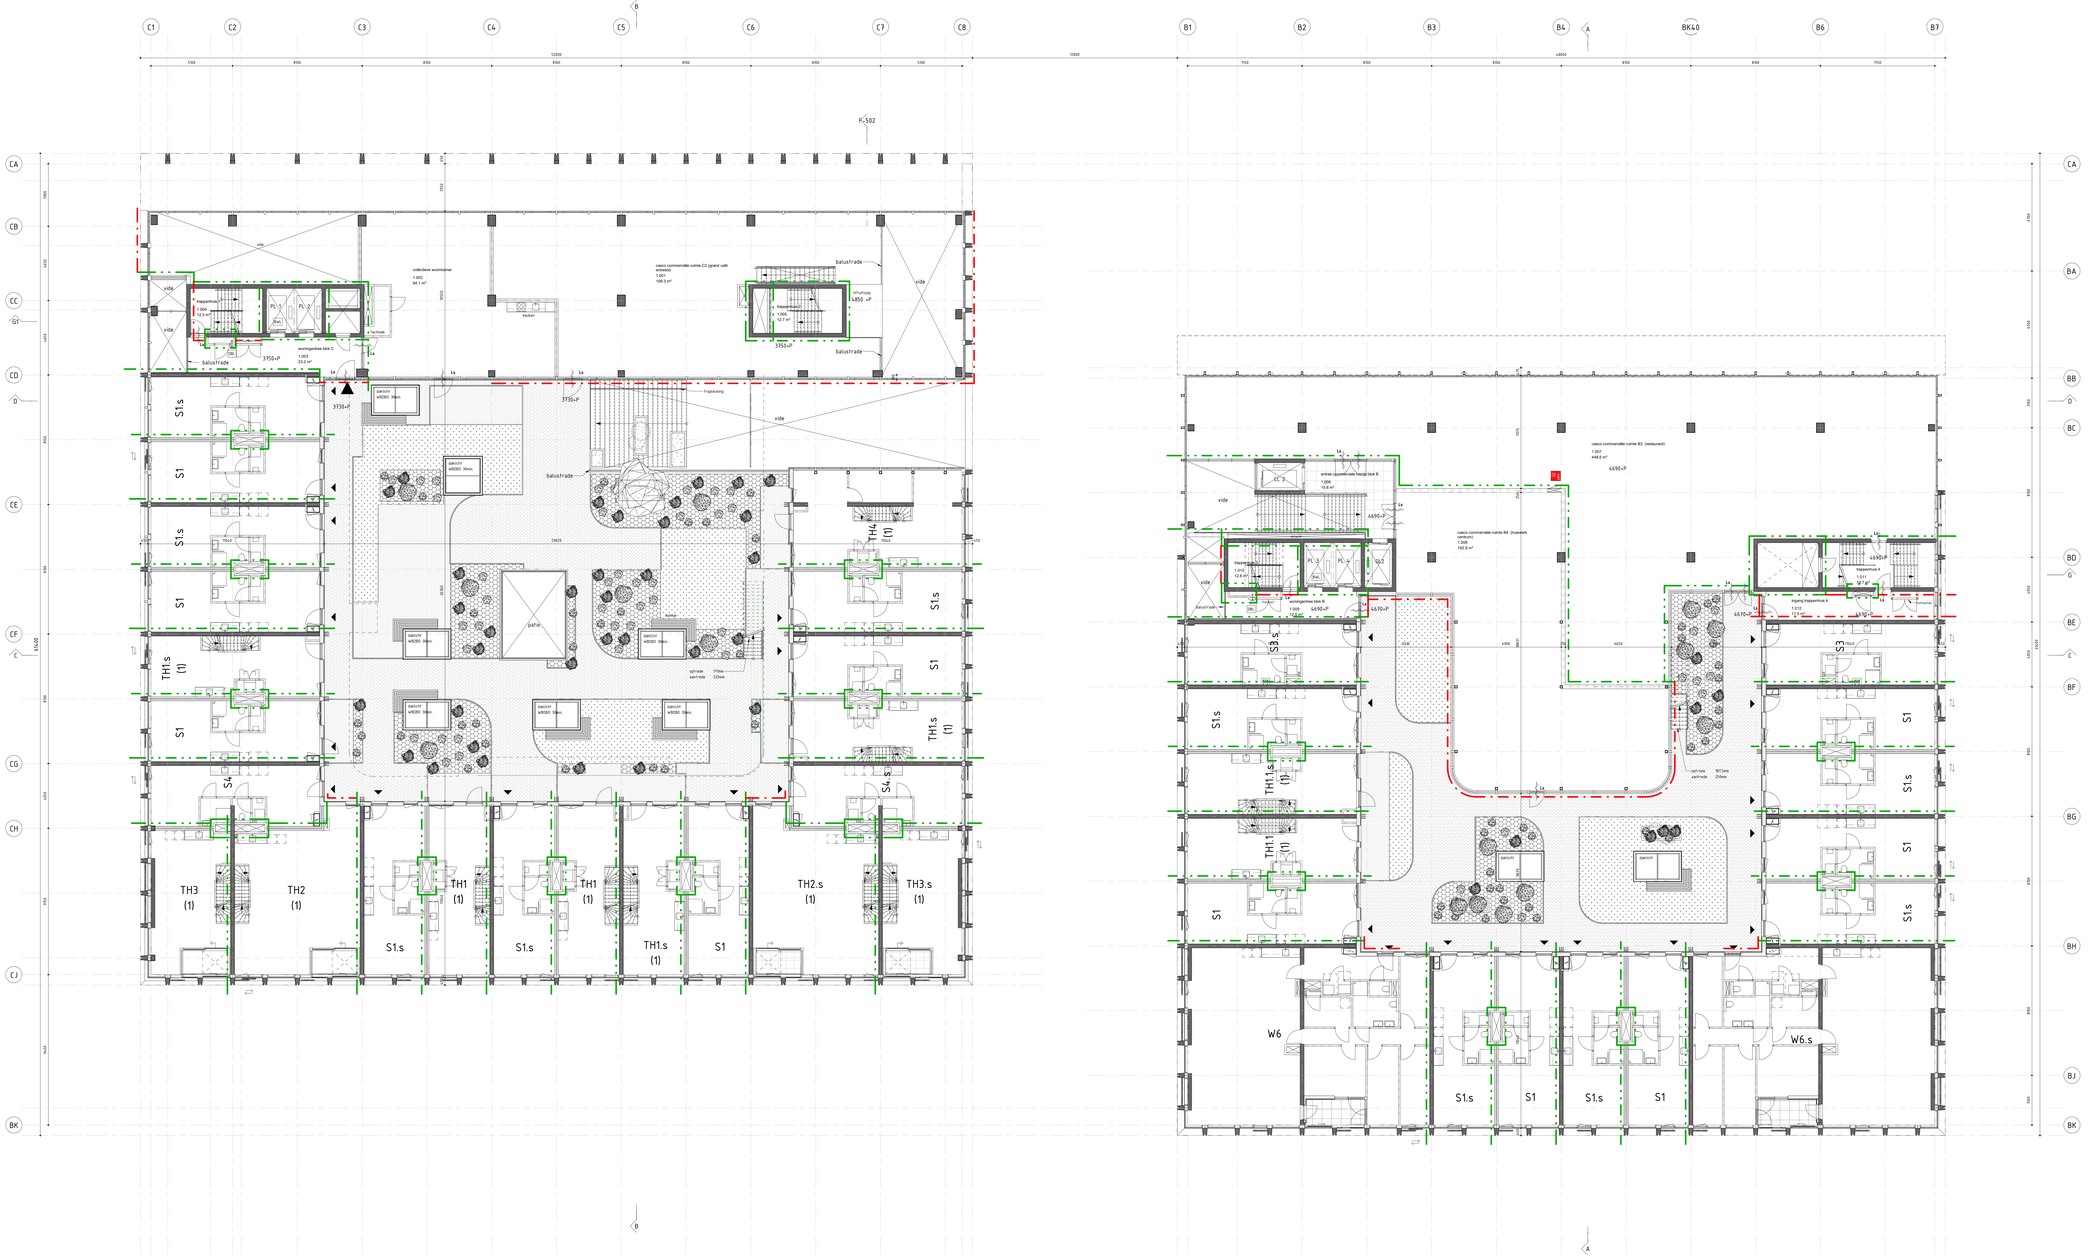

RENVOOI

MATERIALEN

- beton
- lichte wand woningscheidender/ commerciële scheidende ruimte kalkzandsteen
- lichte scheidingswand
- isolatie
- houtskeletbouw wand
- lage begrenzing
- houten dak
- grint

Dak Rc=6,0 m2K/W
Gevel Rc=4,5 m2K/W
Vloer Rc=4,5 m2K/W

SYMBOLEN

- deur zelfsluitend
- 30 minuten weerstand tegen brandoverslag en brandoverslag (NEN350); conform rode stippellijn
- 60 minuten weerstand tegen brandoverslag en brandoverslag (NEN350); conform groene stippellijn
- Pb deuren in vluchtrichting voorzien van paniekbeslag
- La deur te openen zonder gebruik te maken van losse hulpmiddelen (in vluchtrichting)
- EI1 30 meubel Stosspan® wf
- EI2 60 brandslanghaspel
- Sm. brandwerend
- BMF brandwerend
- DRI. dringe blusleiding
- droge blusleiding aansluiting

- De bouwconstructie biedt een brandwerendheid tot bezwijken van 120 minuten.
- De constructies welke van invloed kunnen zijn op de brandwerende scheidingen bestaan een brandwerendheid die tenminste voldoet aan de eis die gesteld is aan desbetreffende bijbehorende brandwerende scheiding.
- Voor de brandwerendheid van constructies zijn de berekeningen/rapportage bouwfysisch adviseur.
- De brandwerendheid van doorvoeringen door brandwerende wanden of vloeren is gelijk aan die van aan de doorkruiste wand of vloer.
- De grootte brandwerendheid van wanden, kolommen, balken, raketen, deuren etc.is/wordt aangetoond d.m.v. een gelijkrapport.
- Een zijde van een constructiedeel/wand die grenst aan de buitenlucht, van een bouwwerk waarvan een vloer personen bestemde vloer tenminste 5m boven het maaiveau ligt, voldoet vanaf het aansluitende terrein tot een hoogte van tenminste 22m aan brandklasse B.
- Voor de brandklasse van de gevelbekleding zijn de berekeningen van NEN 6064 Rtb.
- Materiaal toegepast aan de binnenzijde van een schacht, een koker of een ander soortgelijk bouwwerk dat een brandcompartiment of rookcompartiment met een inwendige doorsnede groter dan 0,05m², voldoet over een dikte van tenminste 0,04m, gemeten loodrecht op de binnenzijde, aan brandklasse A2.
- Brandwerpingsvoorzieningen volgens specifieke installatie adviseur.
- Constructies volgens opgave/tekeningen constructeur.
- Brandwerpingsvoorzieningen volgens specifieke adviseur.
- Brandwerpingsvoorzieningen volgens opgave/rapportage bouwfysisch adviseur.
- De aanleiding van de gebruiksfunctie, verblijfsgebieden, verblijfsruimten en de afmetingen en de bezetting van alle ruimten inclusief hiftvalapparatuur per gebruiksfunctie opgave/tekeningen/rapportage bouwfysisch adviseur.
- Blok B en C zijn voorzien van een brandweerlift
- Het leidingplan en aansluitpunten van gas-, elektra- en waterleiding volgens opgave/tekeningen installatie adviseur.
- Het leidingplan en aansluitpunten van riolering en hemelwaterafvoeren volgens opgave/tekeningen installatie adviseur.
- Voor de sprinklerinstallatie volgens opgave/tekeningen installatie adviseur.
- Voor sprinklerinstallatie volgens opgave/tekeningen installatie adviseur.
- Voor rookafvoerovenzining en -verlichting volgens opgave/tekeningen installatie adviseur.
- FDS, r.d. + BBK/MP
- Randprojecten indicatief weergegeven
- Dagbelichtingsfactor volgens opgave/tekeningen R-520
- Dagbelichtingsfactor volgens opgave/rapportage bouwfysisch adviseur

- Hitwaterwendheid conform afdeling 2.15
- Waterspinaire conform artikel 3.27
- Eisen aan de geluidwering van gevels conform afdeling 3.11
- Kering van vocht conform afdeling 3.5
- Luchtdichtheid conform artikel 5.4 Luchtvolumestroom
- Kelderdichtheid conform artikel 3.5 Kering van vocht
- Vloerafscheiding conform afdeling 2.3
- Trappen conform afdeling 2.5

Opdrachtgever
MRP Development

Project
Blokken B & C

Onderdeel
Plattegrond 1e verdieping

Tekeningnummer
P-503

Projectnummer
2018040

Schaal
1 : 100

Formaat
A0++

Fase
OV

Status
Definitief

VenhoevenCS Regio Amstelland
Regio Amstelland 162 PO / NL-1018 BS Amsterdam
T +31 (0)20 6272121 - F +31 (0)20 6272122 - E info@venhoevencs.nl

28.11.2019

VenhoevenCS
www.VenhoevenCS.nl