OPMERKINGEN

MZ malzijde
SZ stortzijde

Uitgeknipte wapening terug plaatsen !!

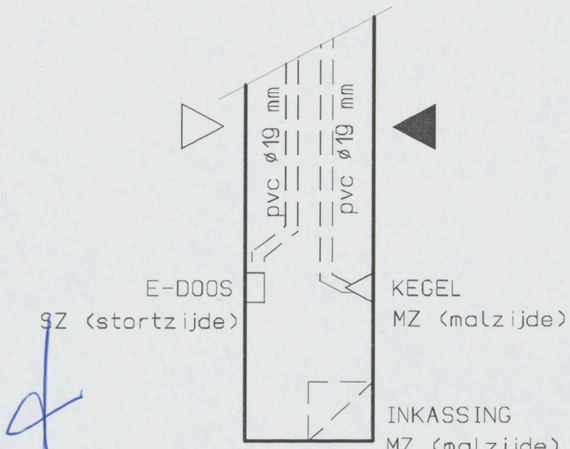

Van Eijk Advlesburo voor
Civiele Techniekem
Arubastraat 2
1058 VE AMSTERDAM
Telefoon 020 - 616 16 62
Telefax 020 - 616 17 37

G													
F													
E	18-12-06	Definitief vorm en wapening											
D	14-12-06	Voorlopig wapening 11, 12, 30, 100, 104											
C	12-12-06	Voorlopig vorm bg t/m 3e											
B	01-12-06	Voorlopig vorm bg t/m 3e en wapening 1e t/m 3e											
A	27-11-06	Voorlopig vorm en wapening											
uitg.	datum	omschrijving											

opdrachtgever	**KBM Katwijk**
project	**VZA Amsterdam**
onderdeel	**Prefab wanden binnen**

Gemeente Amsterdam
Stadsdeel Oud-Zuid
Constructie geen bezwaar
Datum : 02-03-'07
Paraaf : EV

Prefab Skeletbouw Nederland

Aveco de Bondt
ingenieursbedrijf
de Bondt Eindhoven bv Postbus 7020; 5605 JA EINDHOVEN
Tel.: (0402) 500700 E-mail: eindhoven@avecodebondt.nl
Fax: (0402) 500701 Web: www.avecodebondt.nl

061756	VB-WA
ordernummer	tekening

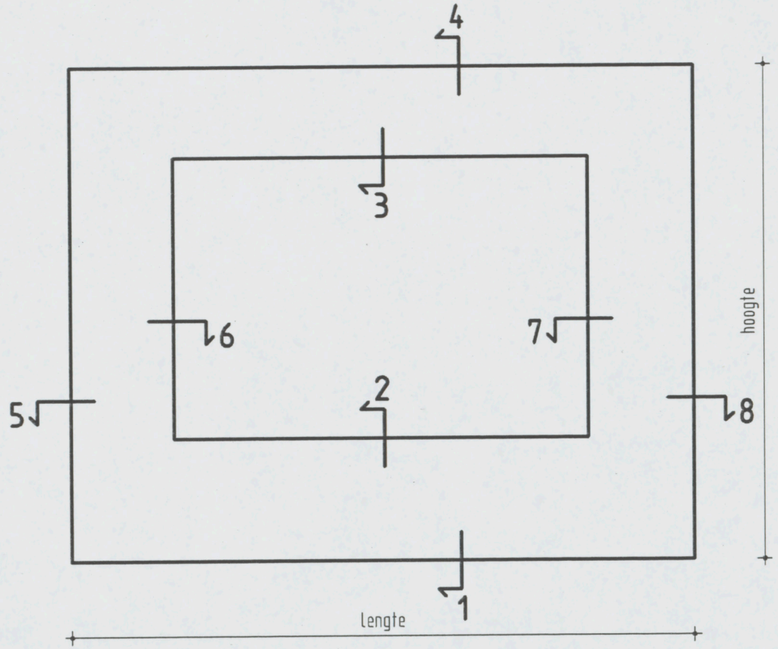

AANZICHT STORTZIJDE



Detail 4

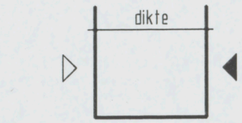

Detail 3



Detail 2

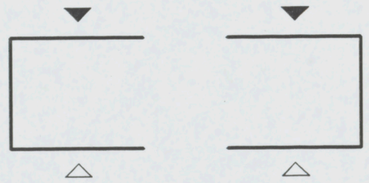

Detail 5

Detail 6

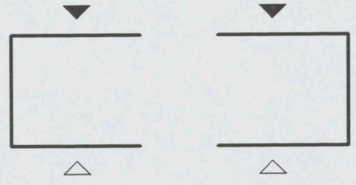

Detail 7

Detail 8



Detail 1

AKKOORD VOOR PRODUKTIE

Paraaf:

Status: DEFINITIEF

◀ Vellingkanten: 10+10 mm
◀◀ Malzijde (schoonwerk)
◀◀V Malzijde (vuilwerk)
◀◀A Malzijde (wordt in het werk afgewerkt)
◁ Stortzijde (onbehandeld)
◁R Stortzijde (Gerold)
◁S Stortzijde (Spanen)
Spouwankers : - st/m2

Inhoud: - L
Gewicht: - KG
Cementsoort: -
Betonkwaliteit: -
Staalkwaliteit: -
Dekking: -
Milieuklasse: -
Oppervlakte: -

F				
E				
D				
C				
B				
A				
X	12-12-06	J.S.		
wijz	datum	get.	gec.	

Werk: VZA Amsterdam
Opdr.gever: KBM Katwijk
Onderdeel: Afwerking
Aantal:
schaal formaat: 420x297

Order: 061756
Princ.wap.:
Blad: Detail blad 1

Wanden WA				voorblad wijz. E										vorm		wapening		
merk	lengte	hoogte	dikte	niveau					hold	def.	totaal	inhoud per elem.	gewicht per element	wijz.	def.	tek.nr.	wijz.	def.
	mm	mm	mm		bg	1e	2e	3e			aantal	m^3	ton					
WA10	2950	4410	200		1				1	0	1	2,288	5,720		C	WA10-W		A
WA11	3025	4410	200		1				1	0	1	2,601	6,503		B	WA11-W		B
WA12	3245	4070	200		1				1	0	1	1,841	4,603		C	WA12-W		B
WA13	3810	4070	200		1				1	0	1	2,246	5,615		A	WA13-W		A
WA14	2260	4070	200		1				1	0	1	1,749	4,373		A	WA14-W		A
WA15	3980	4070	200		1				1	0	1	2,053	5,133		B	WA15-W		A
WA16	3980	4070	200		1				1	0	1	3,240	8,100		B	WA16-W		A
WA16A	3980	4070	200		1				1	0	1	3,238	8,095		B	WA16-W		A
WA16B	3980	4070	200		1				1	0	1	3,240	8,100		B	WA16-W		A
WA17	2740	4070	200		1				1	0	1	1,256	3,140		A	WA17-W		A
WA18	2060	4070	200		1				1	0	1	1,568	3,920		A	WA18-W		A
WA19	5057	4070	200		1				1	0	1	3,845	9,613		C	WA19-W		A
WA20	1990	4150	200		1				1	0	1	1,586	3,965		A	WA20-W		A
WA21	2480	4150	200		1				1	0	1	2,045	5,113		A	WA21-W		A
WA21A	2480	4150	200		1				1	0	1	2,036	5,090		A	WA2A1-W		A
WA22	2780	4150	200		1				1	0	1	2,140	5,350		A	WA22-W		A
WA23	3980	4150	200		1				1	0	1	3,303	8,258		A	WA16-W		A
WA24	3355	4150	200		1				1	0	1	2,666	6,665		A	WA24-W		A
WA25	4870	1030	200		1				1	0	1	0,682	1,705		A	WA25-W		A
WA26	5970	4070	200		1				1	0	1	3,746	9,365		B	WA26-W		A
WA27	5969	4070	200		1				1	0	1	4,100	10,250		B	WA27-W		A
WA28	2070	4070	200		1				1	0	1	1,685	4,213		B	WA16-W		A
WA29	690	4070	200		1				1	0	1	0,524	1,310		A	WA29-W		A
WA30	8740	840	200		1				1	0	1	1,389	3,473		A	WA30-W		B
WA31	3360	4070	200		1				1	0	1	2,126	5,315		B	WA31-W		A
WA100	6290	3240	200					1	1	0	1	3,404	8,510		A	WA100-W		A
WA101	2950	3580	200			1			1	0	1	1,684	4,210		B	WA101-W		A
WA101A	2950	3580	200				1		1	0	1	1,864	4,660		B	WA101-W		A
WA102	3000	3240	200					1	1	0	1	1,861	4,653		B	WA102-W		A
WA103	3000	3260	200					1	1	0	1	1,708	4,270		A	WA101-W		A
WA104	6290	3580	200			1			1	0	1	3,768	9,420		B	WA104-W		B
WA104A	6290	3580	200				1		1	0	1	3,768	9,420		B	WA100-W		A
WA105	6290	3260	200					1	1	0	1	3,545	8,863		B	WA100-W		A
WA106	6620	3260	200					1	1	0	1	3,757	9,393		B	WA106-W		B
					25	2	2	5			34	82,6	206,4					
					25	2	2	5			stuks	totaal m^3	totaal ton					

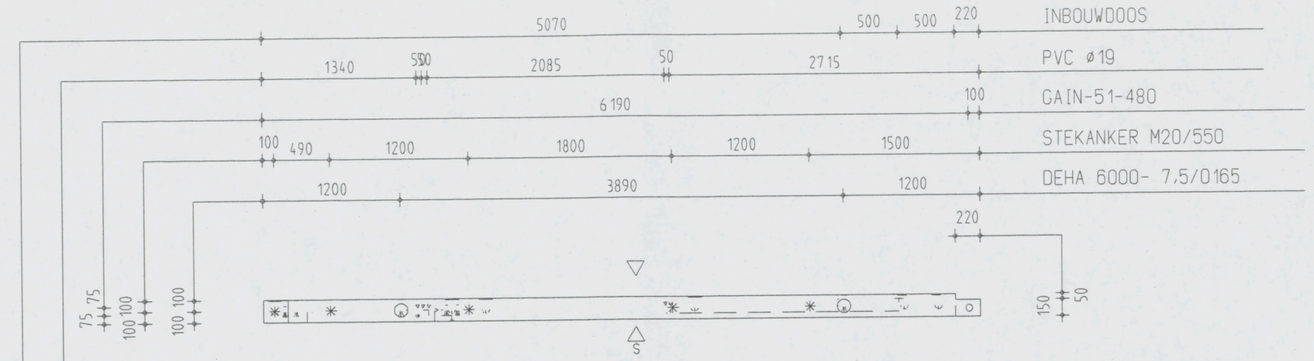

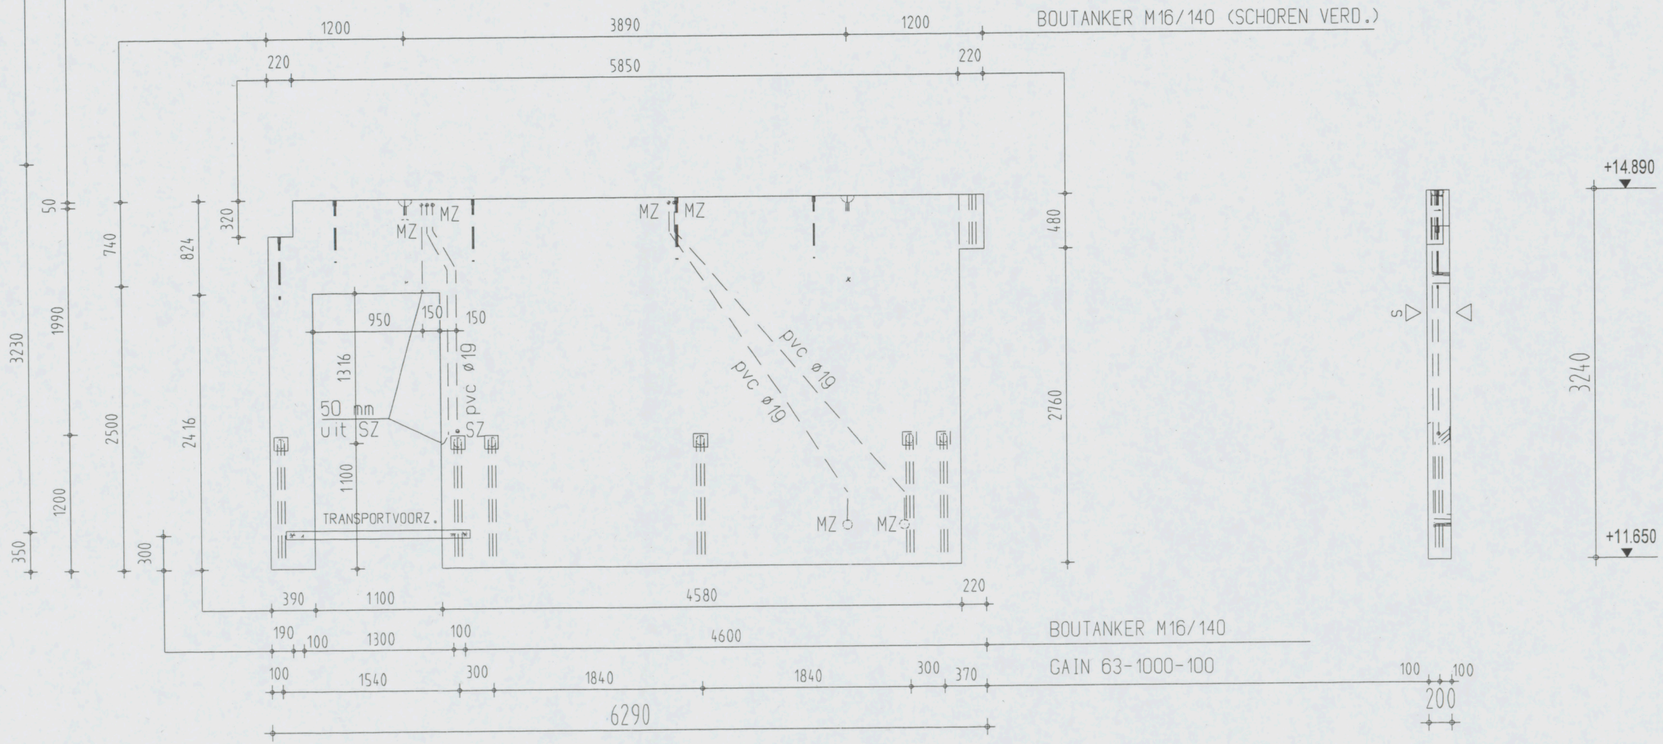

Instortvoorzieningen

2 x DEHA 6000- 7.5-0165
2 x INBOUWDOOS
6 x GAIN 63-1000-100
1 x GAIN-51-480
6 x BOUTANKER M16/140
5 x STEKANKER M20/550

AKKOORD VOOR PRODUKTIE

Paraaf

Status: DEF.INITIEF

◄ Vellingkanten 10+10 mm
◁ Malzijde (schoonwerk)
◁ V Malzijde (vuilwerk)
◁ A Malzijde (wordt in het werk afgewerkt)
◁ Stortzijde (onbehandeld)
◁ R Stortzijde (Gerold)
◁ S Stortzijde (Spanen)
Spouwankers - st/m2

Inhoud	3404 L
Gewicht	8510 KG
Cementsoort	PC
Betonkwaliteit	C35/45
Staalkwaliteit	FE8500
Dekking	25
Milieuklasse	XC3
Oppervlakte	-

wijz	datum	get.	gec.
F			
E			
D			
C			
B			
A	18-12-06	J.S.	
X	01-12-06	A.CH.	

Werk VZA Amsterdam
Opdr.gever KBM Katwijk
Onderdeel Wanden binnen
Aantal zie VB-WA
schaal 150 formaat 420x297

Order 061756
Princ.wap. WA104-W
Blad WA100

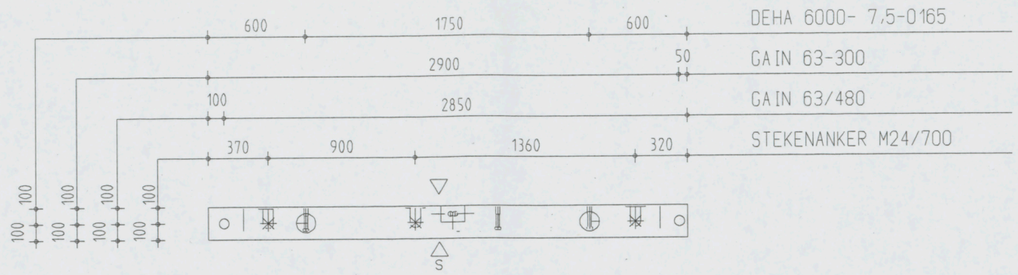

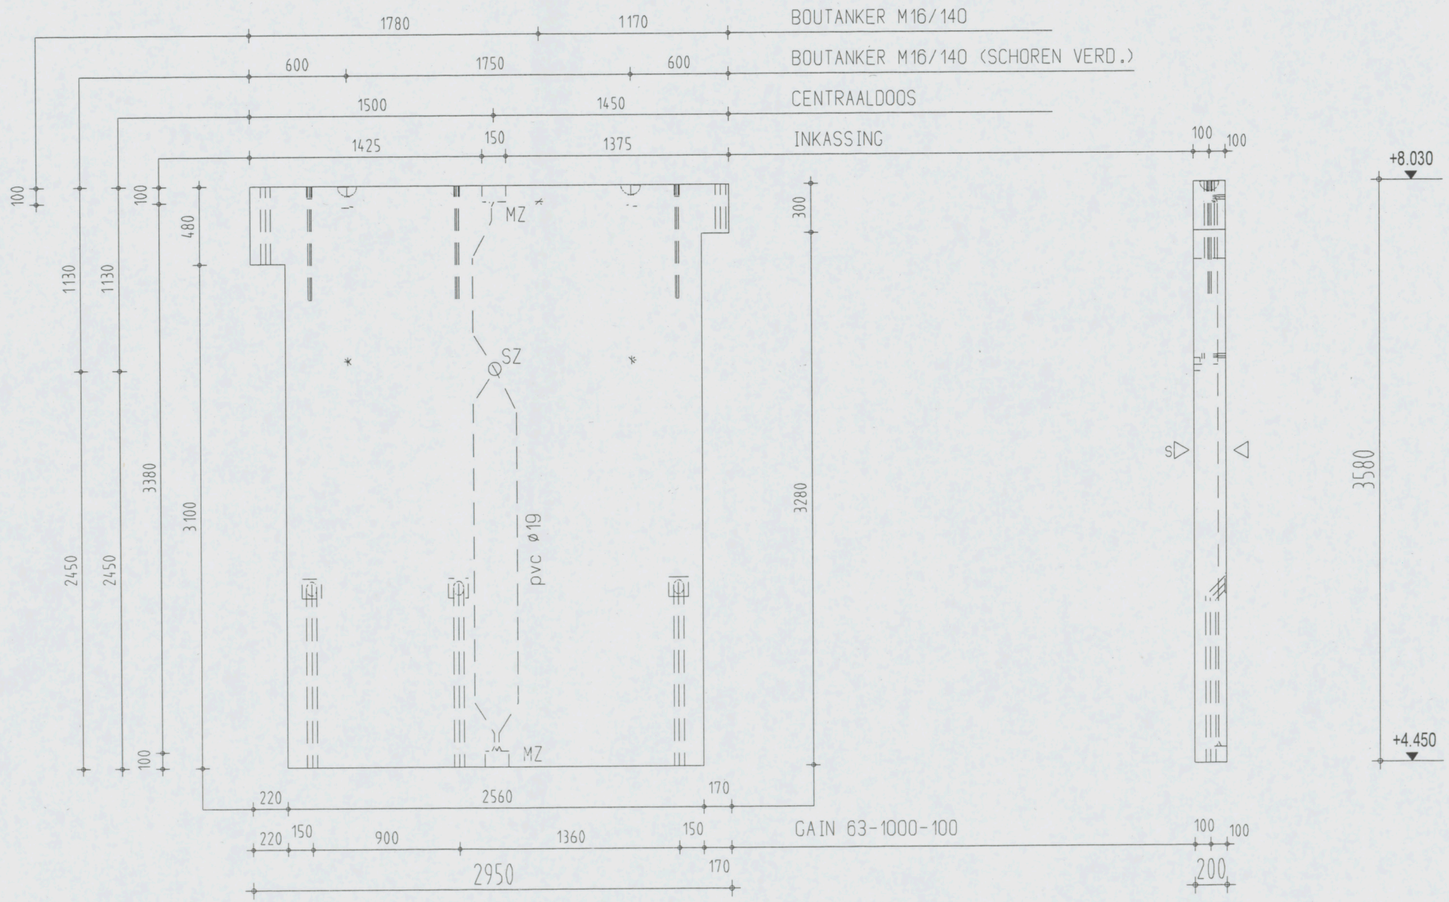

Instortvoorzieningen

2 x DEHA 6000-7,5-0165
1 x CENTRAALDOOS
3 x GAIN 63-1000-100
1 x GAIN-63-300
1 x GAIN-63-480
3 x BOUTANKER M16/140
3 x STEKANKER M24/700

AKKOORD VOOR PRODUKTIE

Paraaf

Status

DEFINITIEF

◄ Vellingkanten 10+10 mm
◁ Malzijde (schoonwerk)
◁V Malzijde (vuilwerk)
◁A Malzijde (wordt in het werk afgewerkt)
◁ Stortzijde (onbehandeld)
◁R Stortzijde (Gerold)
◁S Stortzijde (Spanen)
Spouwankers 6 st/m2

Inhoud	1861	L
Gewicht	4653	KG
Cementsoort	PC	
Betonkwaliteit	C35/45	
Staalkwaliteit	FEB500	
Dekking	25	
Milieuklasse	XC3	
Oppervlakte	-	

wijz	datum	get.	gec.
F			
E			
D			
C			
B	18-12-06	J.S.	
A	12-12-06	L.S.	
X	01-12-06	A.K.	

Werk VZA Amsterdam
Opdr.gever KBM Katwijk
Onderdeel Wanden binnen
Aantal zie VB-WA
schaal 1:35 formaat 420x297

Order 061756
Princ.wap. WA 101-W
Blad WA101

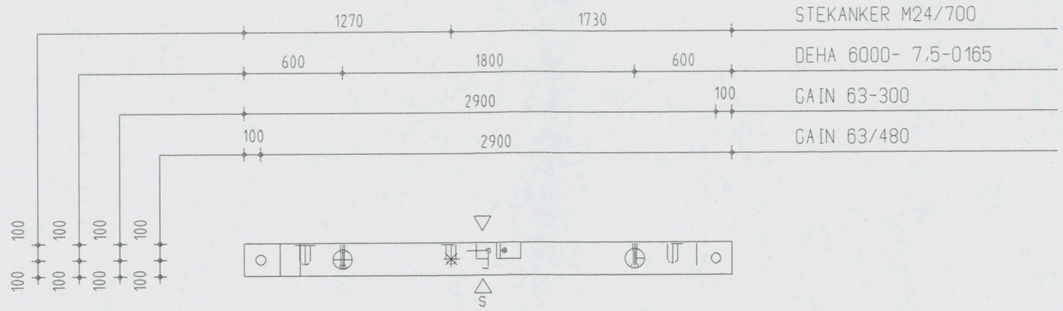

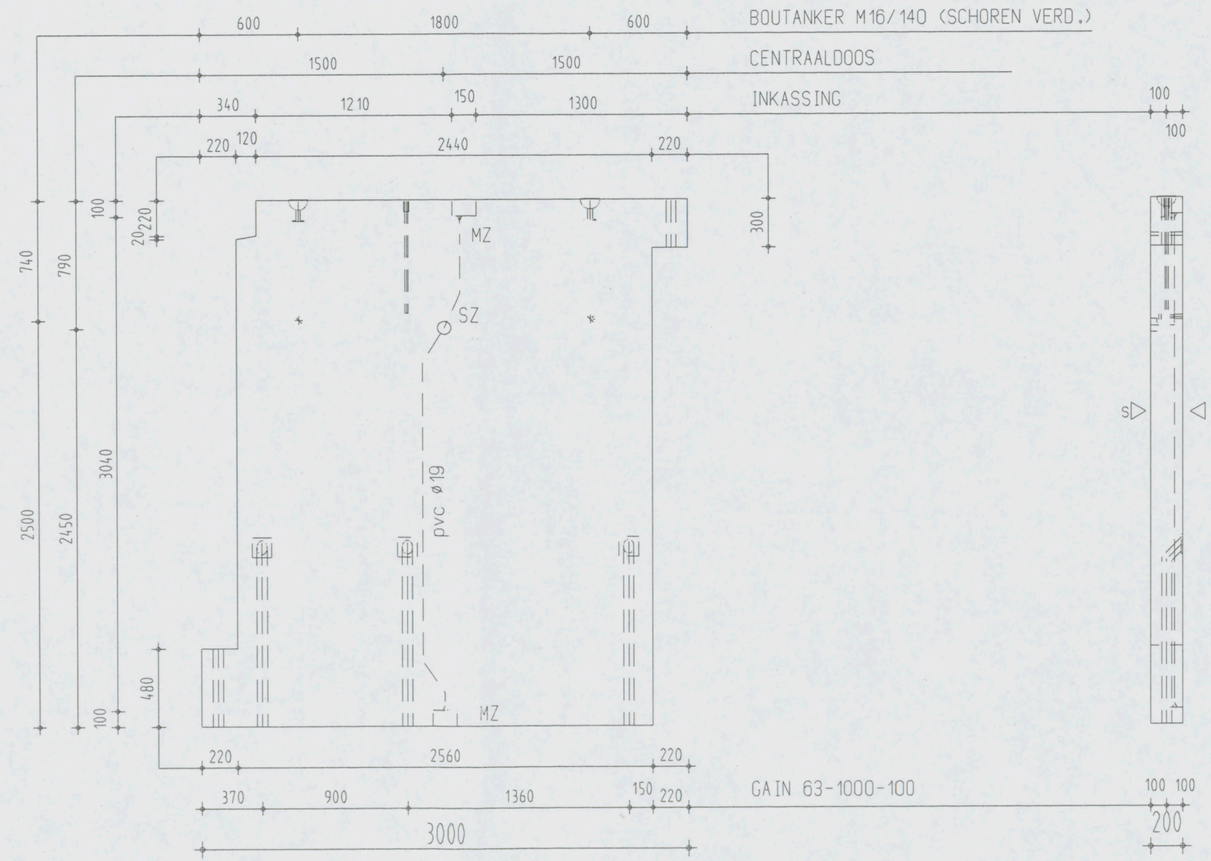

Instortvoorzieningen

2 x DEHA 6000-7.5-0165
1 x CENTRAALDOOS
3 x GAIN 63-1000-100
1 x GAIN-63-300
1 x GAIN-63-480
3 x BOUTANKER M16/140
1 x STEKANKER M24/700

AKKOORD VOOR PRODUKTIE

Paraaf

Status

DEFINITIEF

◄ Vellingkanten 10+10 mm
◁ Malzijde (schoonwerk)
◁V Malzijde (vuilwerk)
◁A Malzijde (wordt in het werk afgewerkt)
◁ Stortzijde (onbehandeld)
◁R Stortzijde (Gerold)
◁S Stortzijde (Spanen)
Spouwankers 6 st/m2

Inhoud	1684 L
Gewicht	4210 KG
Cementsoort	PC
Betonkwaliteit	C35/45
Staalkwaliteit	FEB500
Dekking	25
Milieuklasse	XC3
Oppervlakte	-

wijz	datum	get.	gec.
F			
E			
D			
C			
B	18-12-06	J.S.	
A	12-12-06	L.S.	
X	01-12-06	A.CH.	

Werk VZA Amsterdam
Opdr.gever KBM Katwijk
Onderdeel Wanden binnen
Aantal zie VB-WA
schaal 1:35 formaat 420x297

Order 061756
Princ.wap. WA102-W
Blad WA102

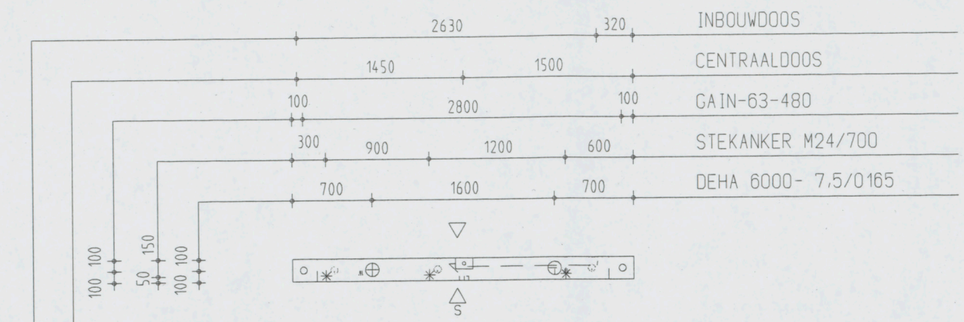

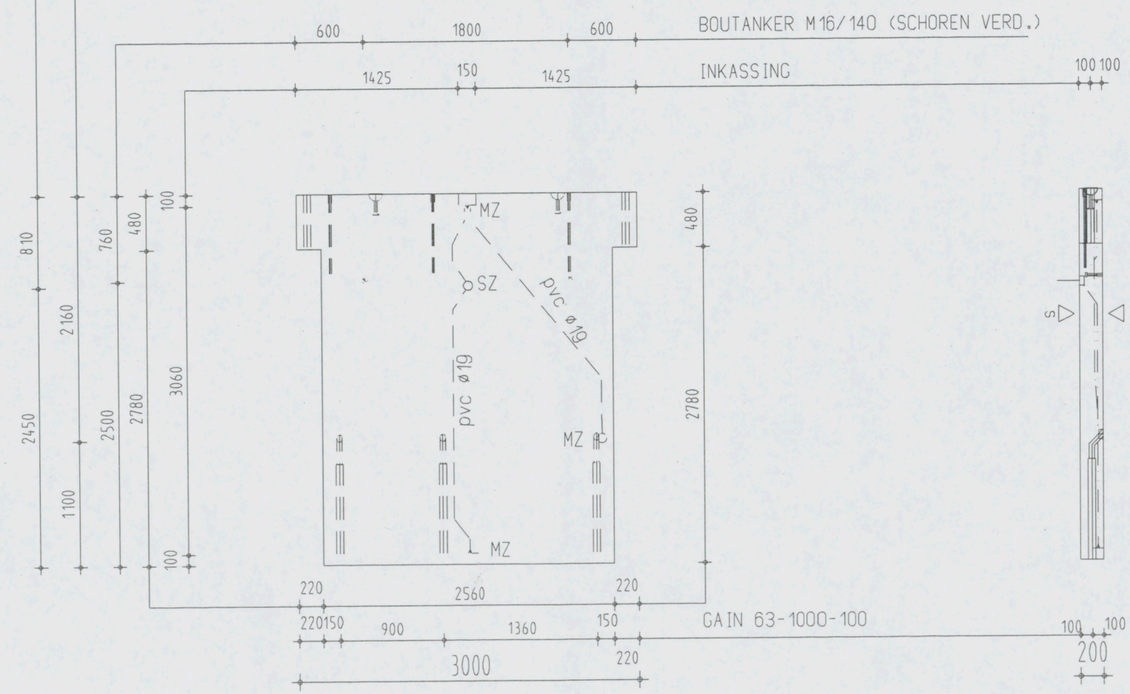

Instortvoorzieningen

2 x DEHA 6000- 7,5-0165
1 x CENTRAALDOOS
1 x INBOUWDOOS
3 x GAIN 63-1000-100
2 x GAIN-63-480
2 x BOUTANKER M16/140
3 x STEKANKER M24/700

AKKOORD VOOR PRODUKTIE

Paraaf

Status
DEFINITIEF

◄ Vellingkanten 10+10 mm
◁ Malzijde (schoonwerk)
◁V Malzijde (vuilwerk)
◁A Malzijde (wordt in het werk afgewerkt)
◁ Stortzijde (onbehandeld)
◁R Stortzijde (Gerold)
◁S Stortzijde (Spanen)
Spouwankers - st/m2

Inhoud	1708 L
Gewicht	4270 KG
Cementsoort	PC
Betonkwaliteit	C35/45
Staalkwaliteit	FEB500
Dekking	25
Milieuklasse	XC3
Oppervlakte	-

F				
E				
D				
C				
B				
A	18-12-06	L.S.		
X	01-12-06	A.CH.		
wijz	datum	get.	gec.	

Werk VZA Amsterdam
Opdr.gever KBM Katwijk
Onderdeel Wanden binnen
Aantal zie VB-WA
schaal 150 formaat 420x297

Order 061756
Princ.wap. WA101-W
Blad WA103

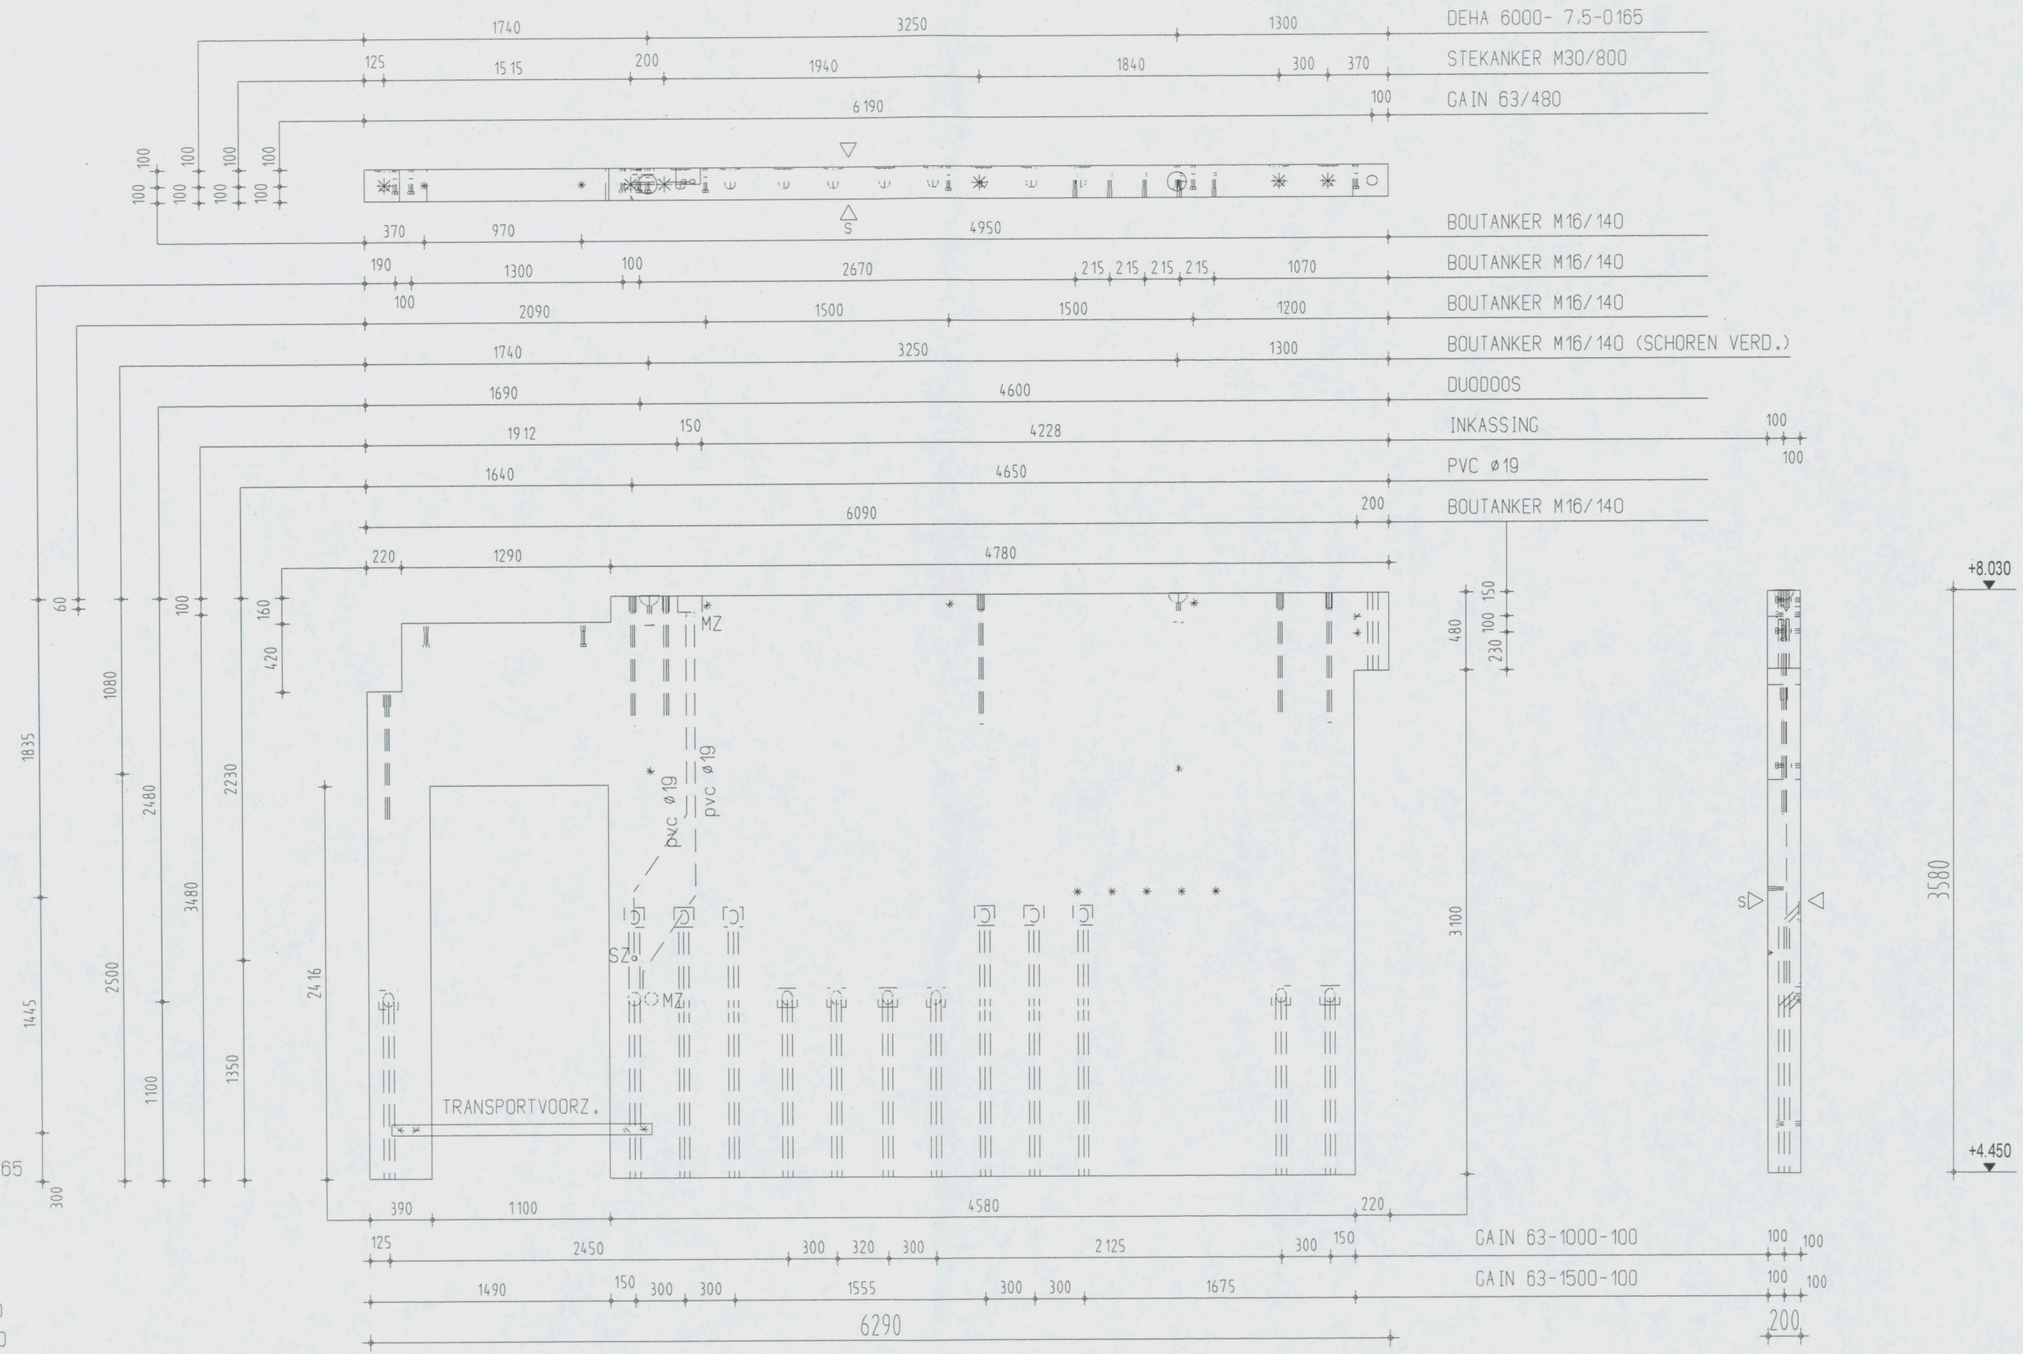

Instortvoorzieningen

2 x DEHA 6000- 7.5-0165
1 x DUODOOS
7 x GAIN 63-1000-100
6 x GAIN 63-1500-100
1 x GAIN-63-480
18 x BOUTANKER M16/140
6 x STEKANKER M30/800

AKKOORD VOOR PRODUKTIE

Paraaf

Status: DEFINITIEF

◄ Vellingkanten 10+10 mm
◁ Malzijde (schoonwerk)
◁V Malzijde (vuilwerk)
◁A Stortzijde (wordt in het werk afgewerkt)
◁ Stortzijde (onbehandeld)
◁R Stortzijde (Gerold)
◁S Stortzijde (Spanen)
Spouwankers - st/m2

Inhoud	3768 L
Gewicht	9420 KG
Cementsoort	PC
Betonkwaliteit	C35/45
Staalkwaliteit	FE8500
Dekking	25
Milieuklasse	XC3
Oppervlakte	-

wijz	datum	get.	gec.
F			
E			
D			
C			
B	18-12-06	J.S.	
A	12-12-06	L.S.	
X	01-12-06	A.CH.	

Werk VZA Amsterdam
Opdr.gever KBM Katwijk
Onderdeel Wanden binnen
Aantal zie VB-WA
schaal 1:35 formaat 420x297

Order 061756
Princ.wap. WA 104-W
Blad WA 104

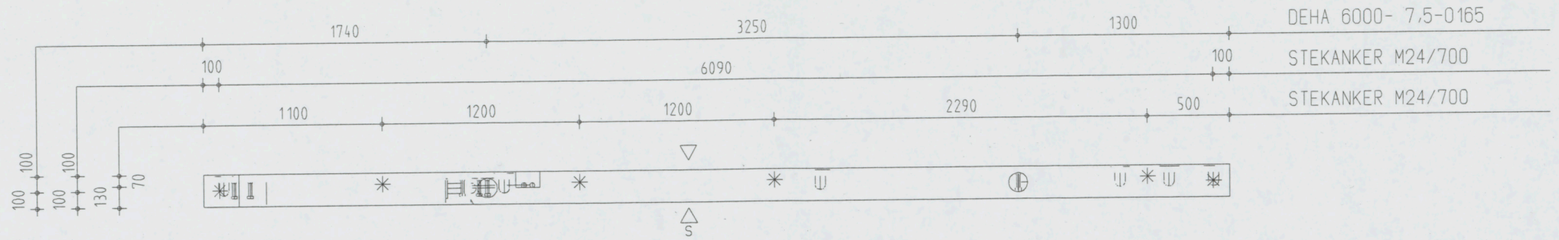

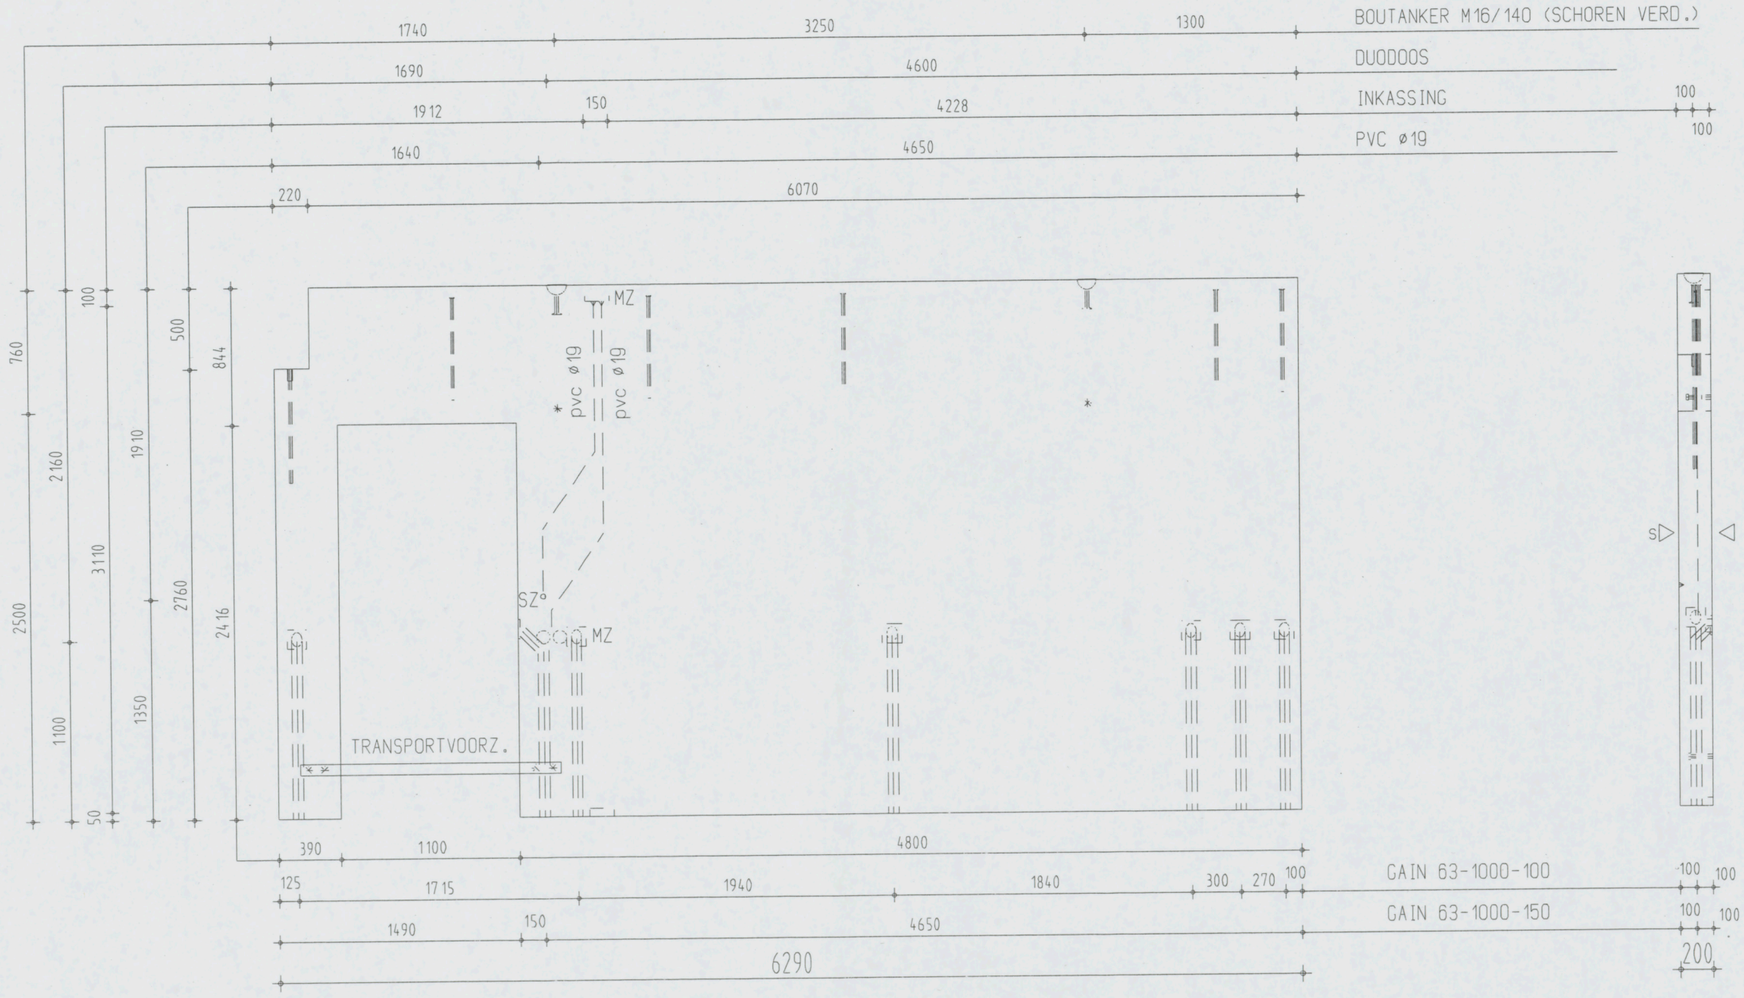

Instortvoorzieningen

- 2 x DEHA 6000- 7.5-0165
- 1 x DUODOOS
- 6 x GAIN 63-1000-100
- 1 x GAIN 63-1000-150
- 6 x BOUTANKER M16/140
- 6 x STEKANKER M24/700

AKKOORD VOOR PRODUKTIE

Paraaf

Status

DEFINITIEF

- ◄ Vellingkanten 10*10 mm
- ◁ Malzijde (schoonwerk)
- ◁V Malzijde (vuilwerk)
- ◁A Malzijde (wordt in het werk afgewerkt)
- ◁ Stortzijde (onbehandeld)
- ◁R Stortzijde (Gerold)
- ◁S Stortzijde (Spanen)
- Spouwankers - st/m2

Inhoud	3545	L
Gewicht	8863	KG
Cementsoort	PC	
Betonkwaliteit	C35/45	
Staalkwaliteit	FEB500	
Dekking	25	
Milieuklasse	XC3	
Oppervlakte	-	

wijz	datum	get.	gec.
F			
E			
D			
C			
B	18-12-06	J.S.	
A	12-12-06	L.S.	
X	01-12-06	A.CH.	

Werk VZA Amsterdam

Opdr.gever KBM Katwijk

Onderdeel Wanden binnen

Aantal zie VB-WA

schaal 1:35 formaat 420x297

Order 061756

Princ.wap. WA100-W

Blad WA105

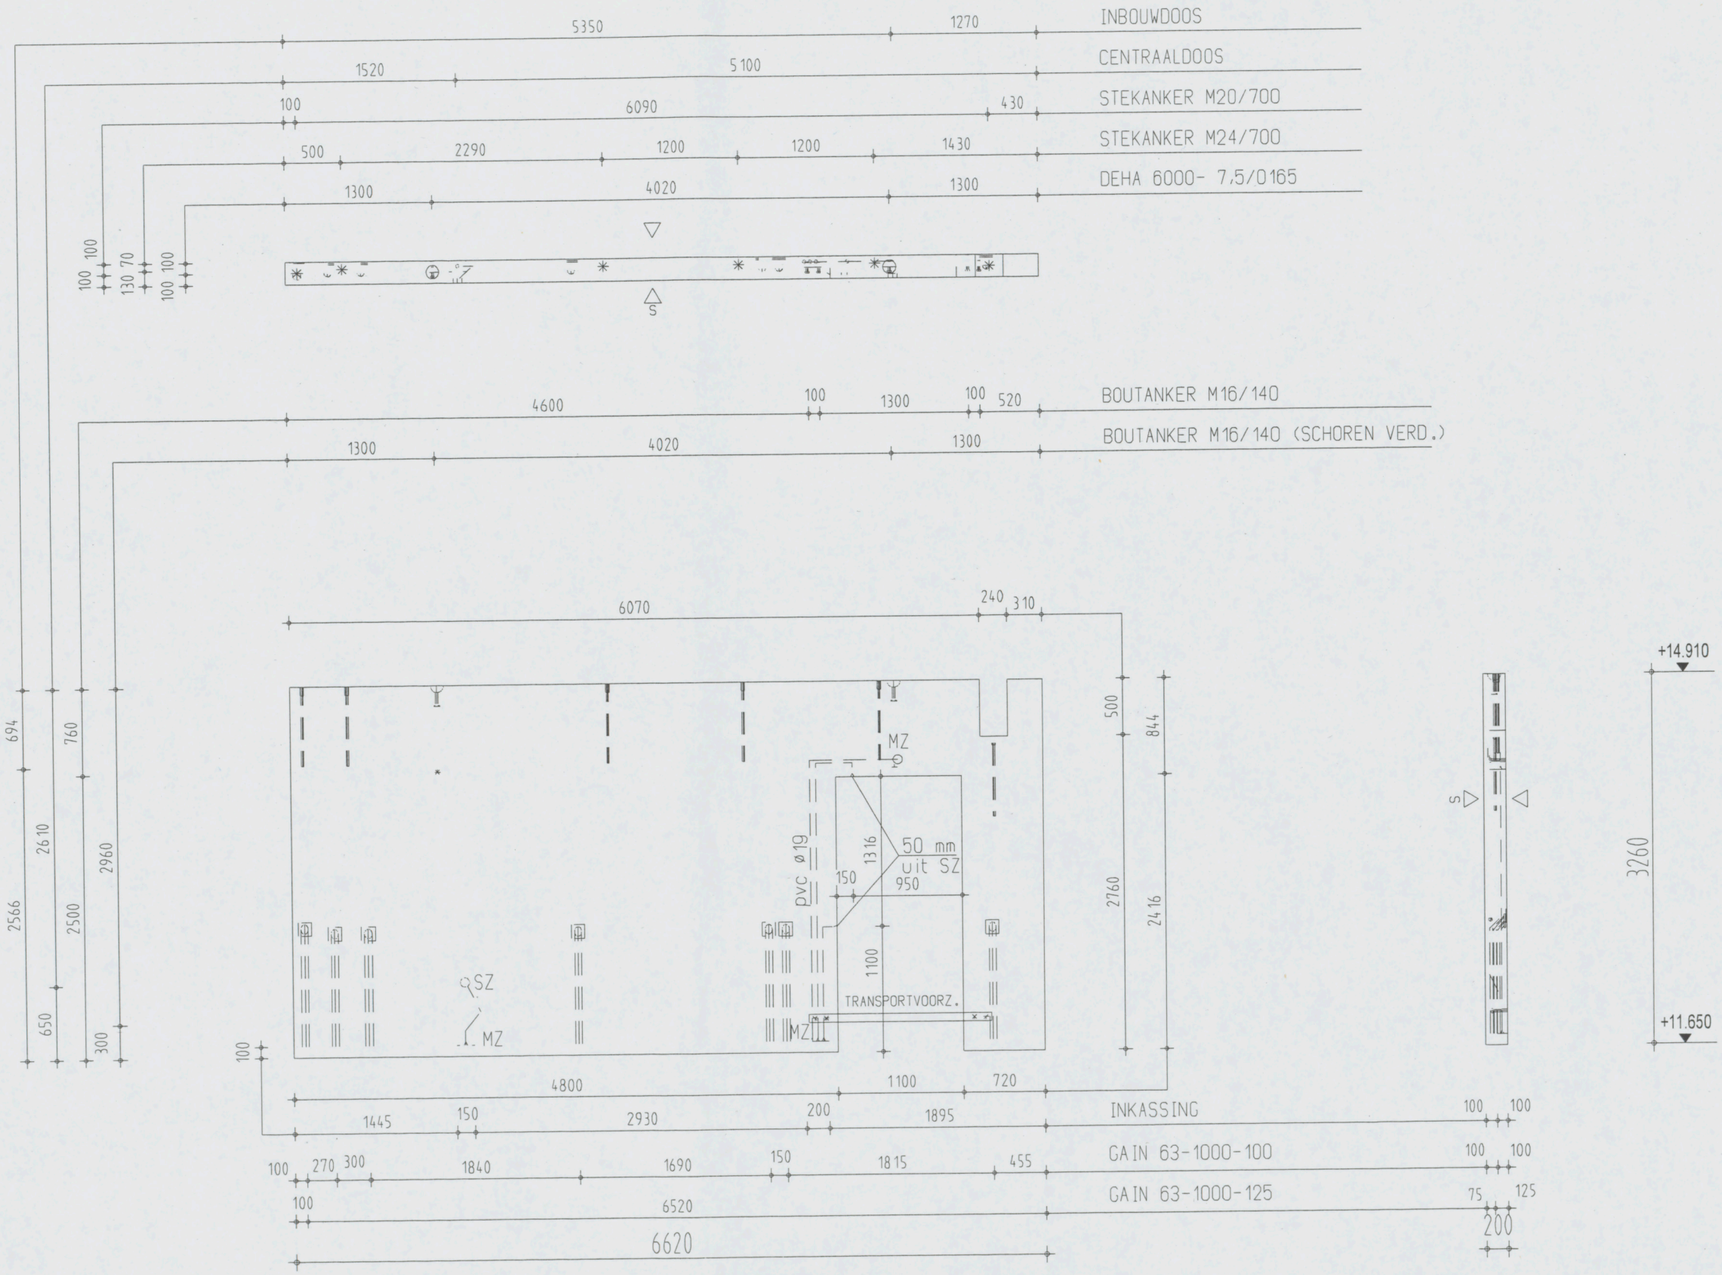

Instortvoorzieningen

- 2 x DEHA 6000- 7,5-0165
- 1 x CENTRAALDOOS
- 1 x INBOUWDOOS
- 1 x GAIN 63-1000-125
- 6 x GAIN 63-1000-100
- 6 x BOUTANKER M16/140
- 4 x STEKANKER M24/700
- 2 x STEKANKER M20/700

AKKOORD VOOR PRODUKTIE

Paraaf

Status

DEFINITIEF

- ◄ Vellingkanten 10*10 mm
- ◁ Malzijde (schoonwerk)
- ◁V Malzijde (vuilwerk)
- ◁A Malzijde (wordt in het werk afgewerkt)
- ◁ Stortzijde (onbehandeld)
- ◁R Stortzijde (Gerold)
- ◁S Stortzijde (Spanen)

Spouwankers - st/m2

Inhoud	3757	L
Gewicht	9393	KG
Cementsoort	PC	
Betonkwaliteit	C35/45	
Staalkwaliteit	FEB500	
Dekking	25	
Milieuklasse	XC3	
Oppervlakte	-	

F				
E				
D				
C				
B	18-12-06	L.S.		
A	12-12-06	J.S.		
X	01-12-06	A.CH.		
wijz	datum	get.	gec.	

Werk VZA Amsterdam

Opdr.gever KBM Katwijk

Onderdeel Wanden binnen

Aantal zie VB-WA

schaal 1:50 formaat 420x297

Order 061756

Princ.wap. WA 106-W

Blad WA 106

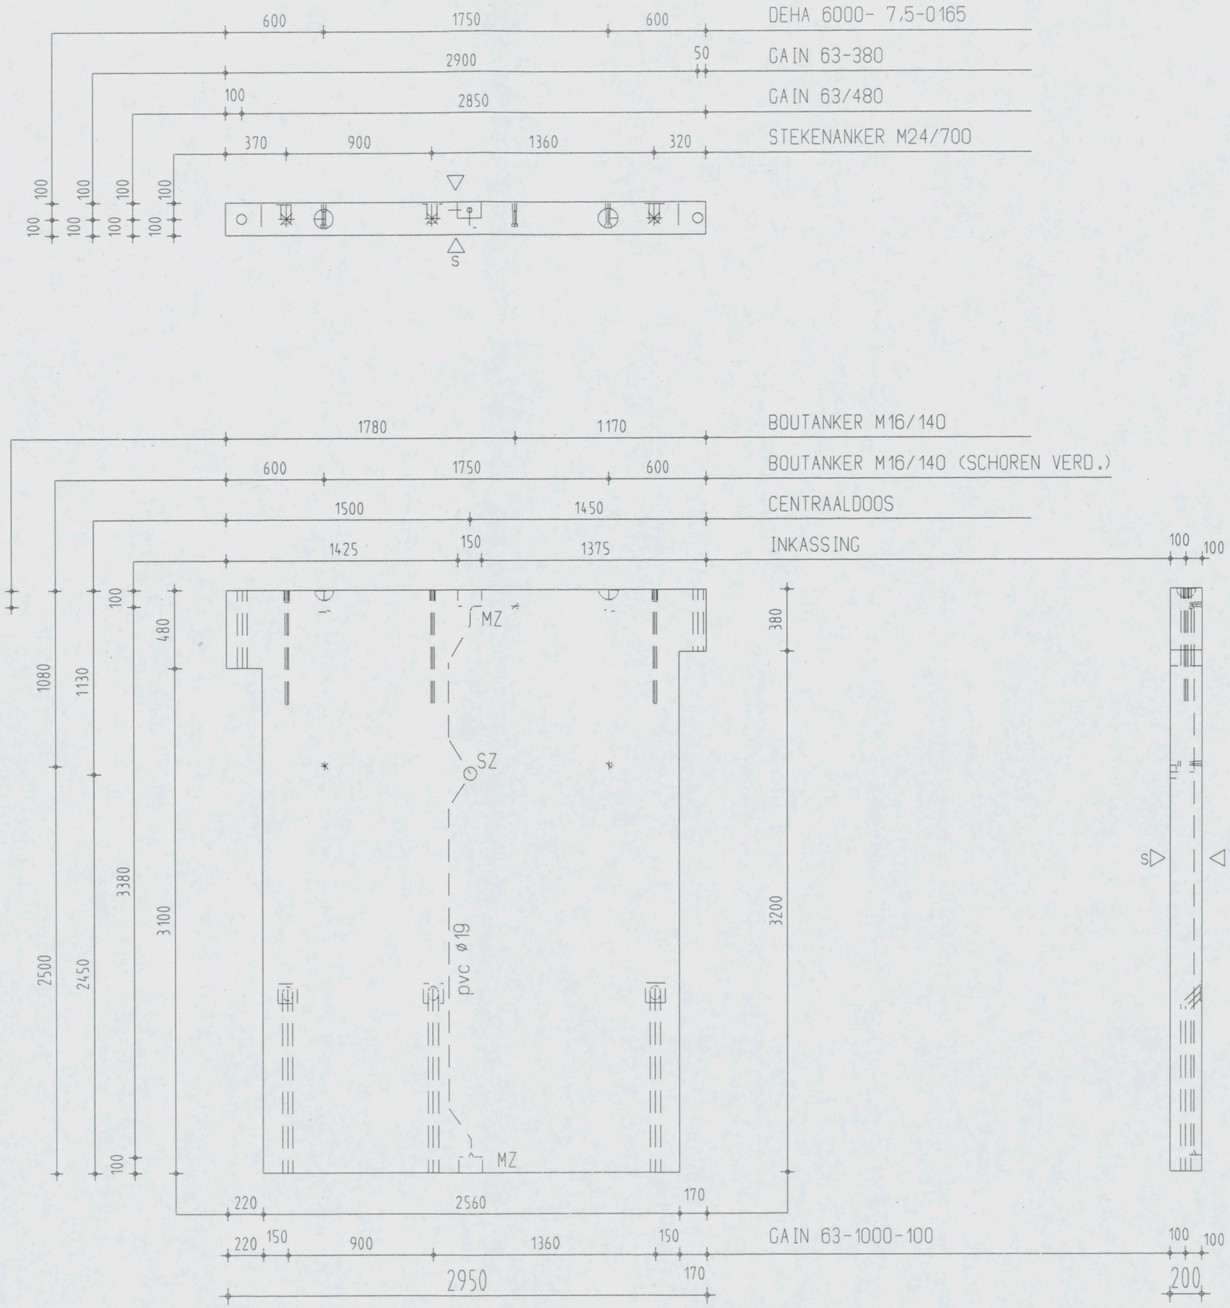

Instortvoorzieningen

2 × DEHA 6000-7.5-0165
1 × CENTRAALDOOS
3 × GAIN 63-1000-100
1 × GAIN-63-380
1 × GAIN-63-480
3 × BOUTANKER M16/140
3 × STEKANKER M24/700

AKKOORD VOOR PRODUKTIE

Paraaf

Status

DEFINITIEF

◄ Vellingkanten 10+10 mm
◁ Malzijde (schoonwerk)
◁ V Malzijde (vuilwerk)
◁ A Malzijde (wordt in het werk afgewerkt)
◁ Stortzijde (onbehandeld)
◁ R Stortzijde (Gerold)
◁ S Stortzijde (Spanen)
Spouwankers 6 st/m2

Inhoud	1864 L
Gewicht	4660 KG
Cementsoort	PC
Betonkwaliteit	C35/45
Staalkwaliteit	FEB500
Dekking	25
Milieuklasse	XC3
Oppervlakte	-

wijz	datum	get.	gec.
F			
E			
D			
C			
B	18-12-06	J.S.	
A	12-12-06	L.S.	
X	01-12-06	A.CH.	

Werk VZA Amsterdam
Opdr.gever KBM Katwijk
Onderdeel Wanden binnen
Aantal zie VB-WA
schaal 1:35 formaat 420x297

Order 061756
Princ.wap. WA 101-W
Blad WA 101A

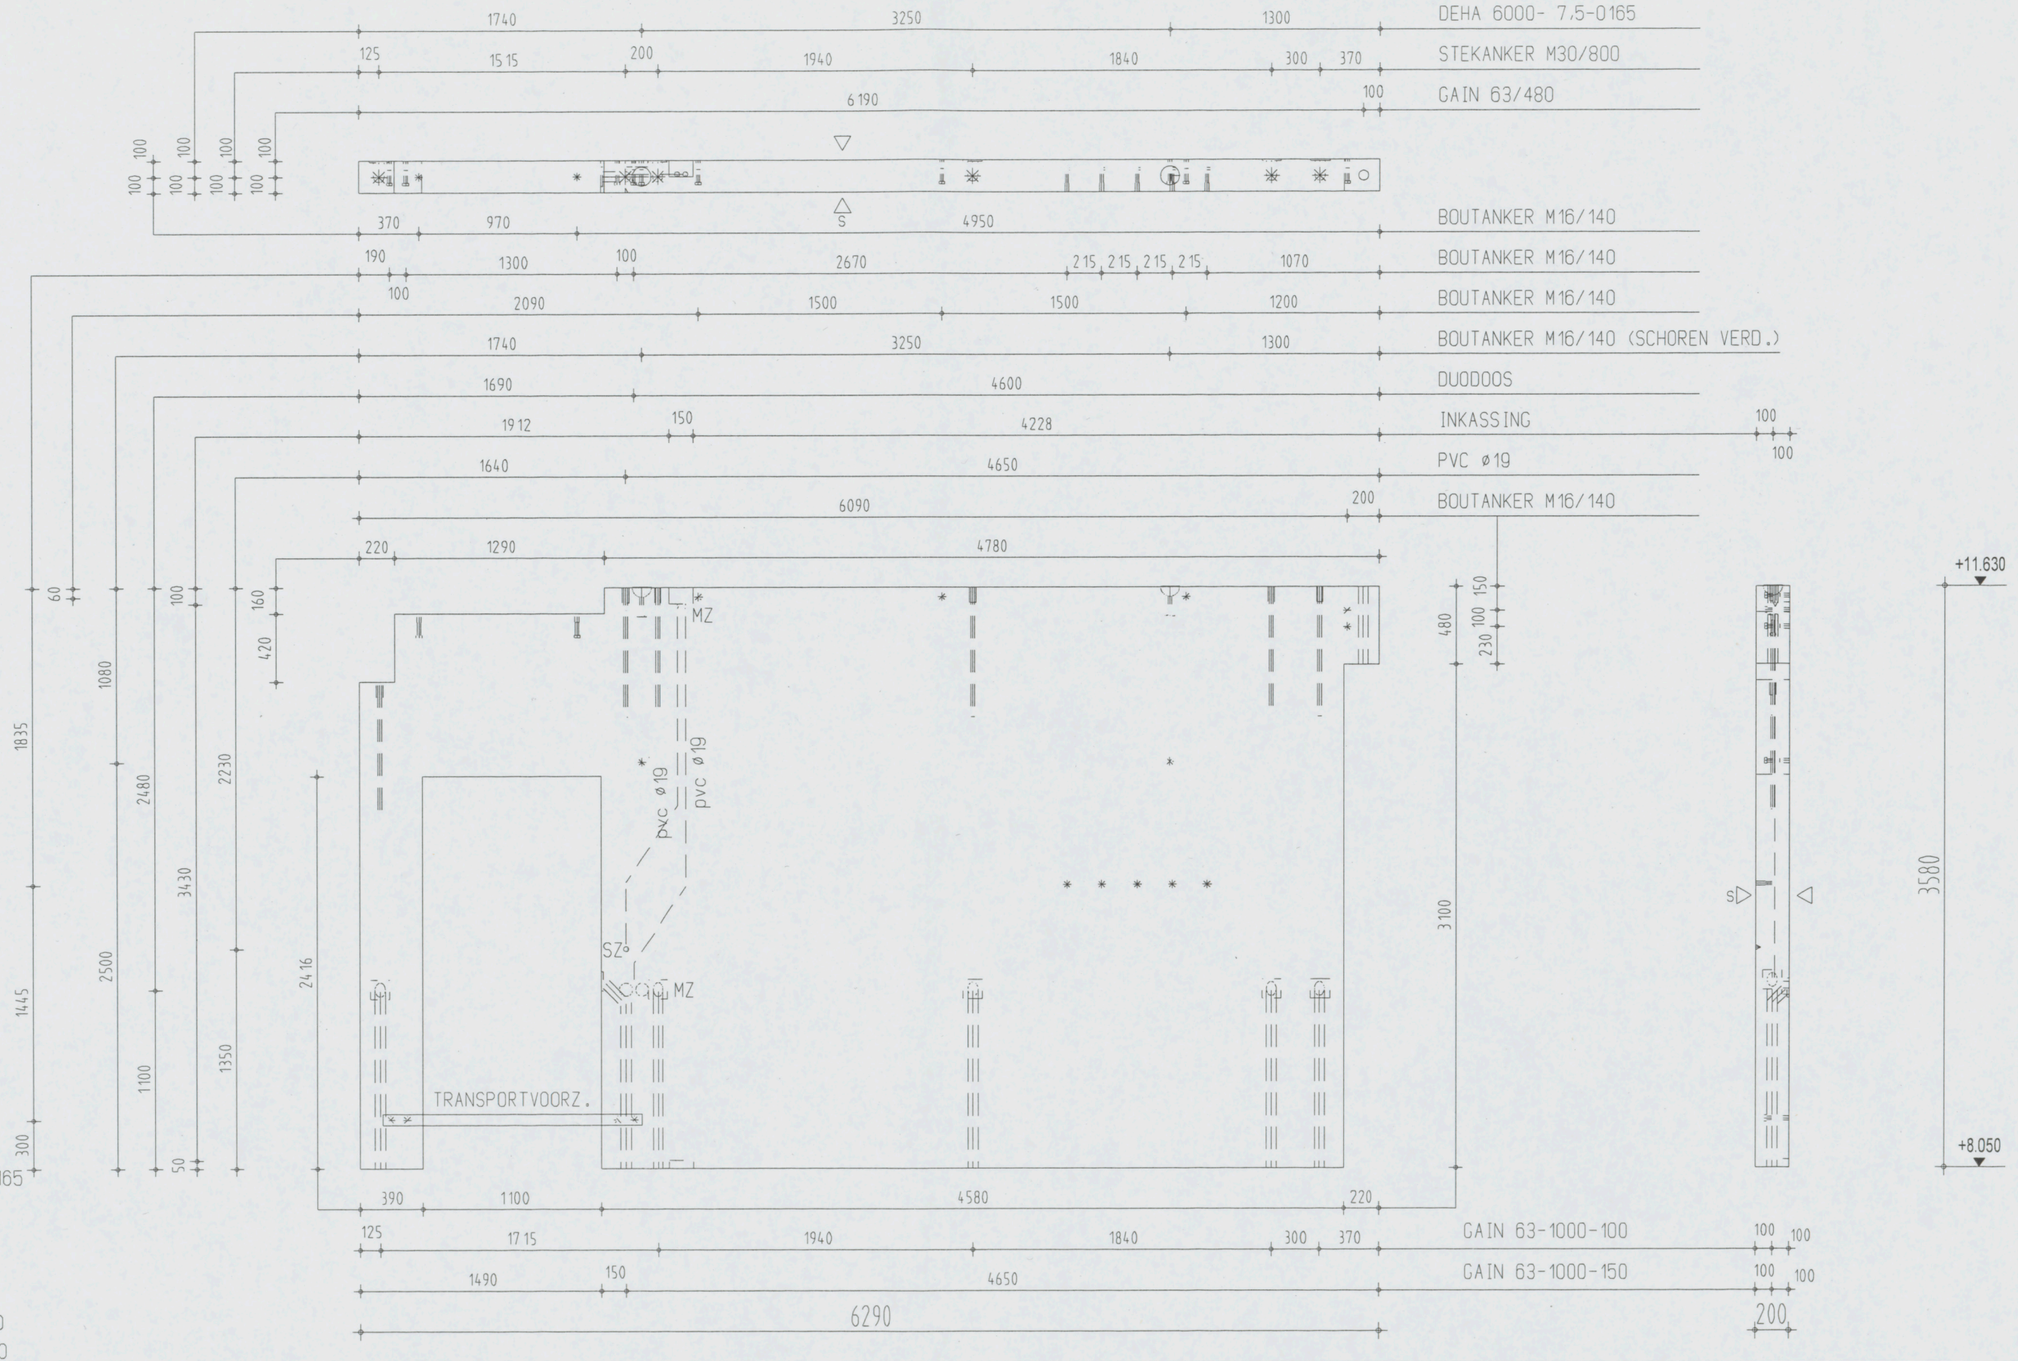

Instortvoorzieningen

2 x DEHA 6000- 7.5-0165
1 x DUODOOS
5 x GAIN 63-1000-100
1 x GAIN 63-1000-150
1 x GAIN-63-480
18 x BOUTANKER M16/140
6 x STEKANKER M30/800

AKKOORD VOOR PRODUKTIE

Paraaf

Status

DEFINITIEF

◄ Vellingkanten 10+10 mm
◁ Malzijde (schoonwerk)
◁ V Malzijde (vuilwerk)
◁ A Malzijde (wordt in het werk afgewerkt)
◁ Stortzijde (onbehandeld)
◁ R Stortzijde (Gerold)
◁ S Stortzijde (Spanen)
Spouwankers - st/m2

Inhoud	3768 L
Gewicht	9420 KG
Cementsoort	PC
Betonkwaliteit	C35/45
Staalkwaliteit	FEB500
Dekking	25
Milieuklasse	XC3
Oppervlakte	-

wijz	datum	get.	gec.
F			
E			
D			
C			
B	18-12-06	J.S.	
A	12-12-06	L.S.	
X	01-12-06	M.K.	

Werk VZA Amsterdam
Opdr.gever KBM Katwijk
Onderdeel Wanden binnen
Aantal zie VB-WA
schaal 1:35 formaat 420x297

Order 061756
Princ.wap. WA 100-W
Blad WA 104A

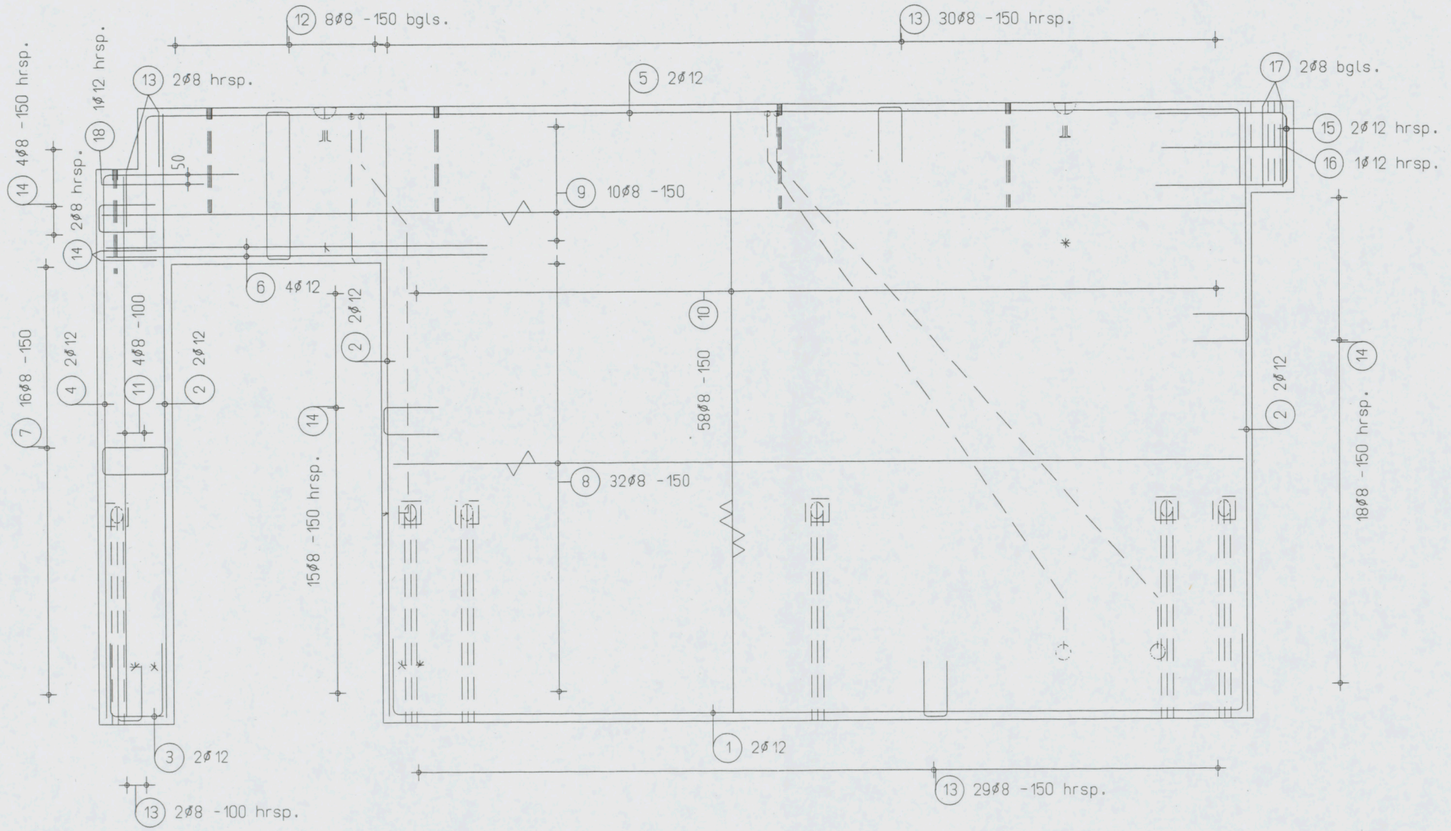

AKKOORD VOOR PRODUKTIE

Paraaf

Status

DEFINITIEF

◄ Vellingkanten 10*10 mm
◁ Malzijde (schoonwerk)
◁V Malzijde (vuilwerk)
◁A Malzijde (wordt in het werk afgewerkt)
◁ Stortzijde (onbehandeld)
◁R Stortzijde (Gerold)
◁S Stortzijde (Spanen)
Spouwankers - st/m2

Cementsoort	PC
Betonkwaliteit	C35/45
Staalkwaliteit	FEB500
Dekking	25
Milieuklasse	XC3
Oppervlakte	-

wijz	datum	get.	gec.
F			
E			
D			
C			
B			
A	18-12-06	J.S.	
X	14-12-06	G.K.	

Werk VZA Amsterdam
Opdr.gever KBM Katwijk
Onderdeel Prefab wanden - wapening
Aantal zie VB-WA
schaal 1:30 formaat 420x297

Order 061756
Princ.wap.
Blad WA100-W

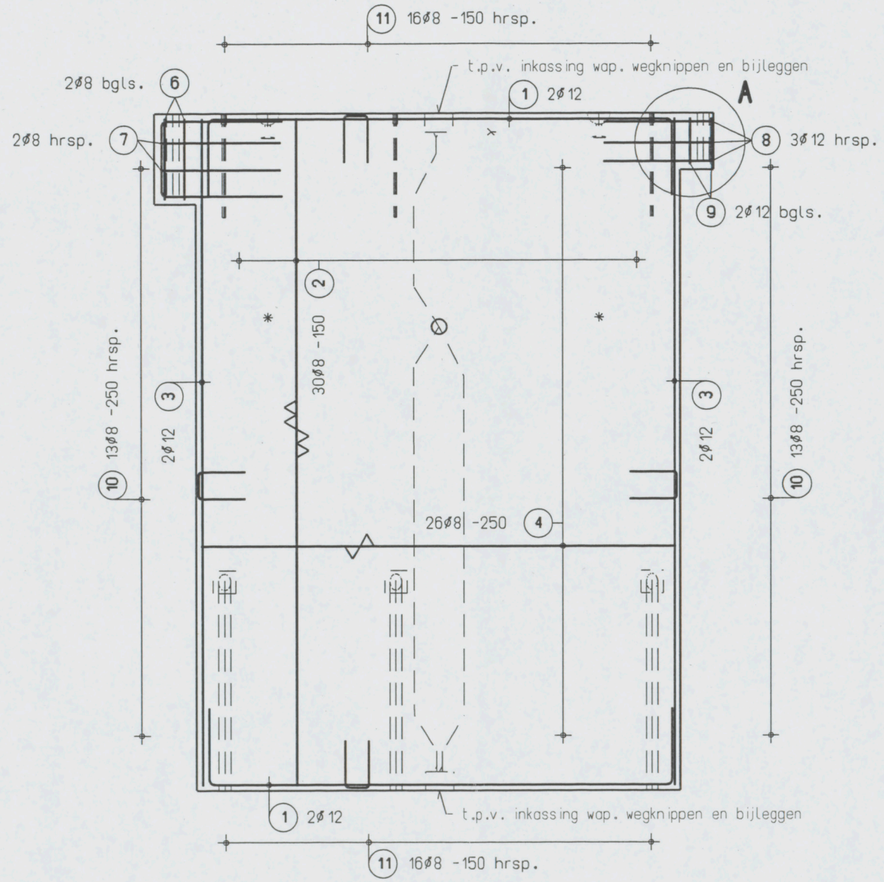

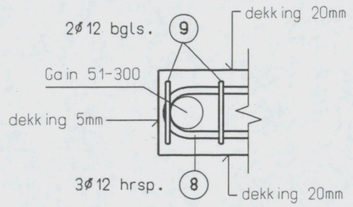

Detail A
1 10

AKKOORD VOOR PRODUKTIE

Paraaf

Status
DEFINITIEF

◄ Vellingkanten 10+10 mm
◁ Malzijde (schoonwerk)
◁V Malzijde (vuilwerk)
◁A Malzijde (wordt in het werk afgewerkt)
◁ Stortzijde (onbehandeld)
◁R Stortzijde (Gerold)
◁S Stortzijde (Spanen)
Spouwankers - st/m2

Cementsoort	PC
Betonkwaliteit	C35/45
Staalkwaliteit	FEB500
Dekking	25
Milieuklasse	XC3
Oppervlakte	-

F				
E				
D				
C				
B				
A	101-12-06	J.S.		
X	01-12-06	G.K.		
wijz	datum	get.	gec.	

Werk **VZA Amsterdam**
Opdr.gever **KBM Katwijk**
Onderdeel **Prefab wanden - wapening**
Aantal zie VB-WA
schaal 1:30 formaat 420x297

Order **061756**
Princ.wap.
Blad **WA101-W**

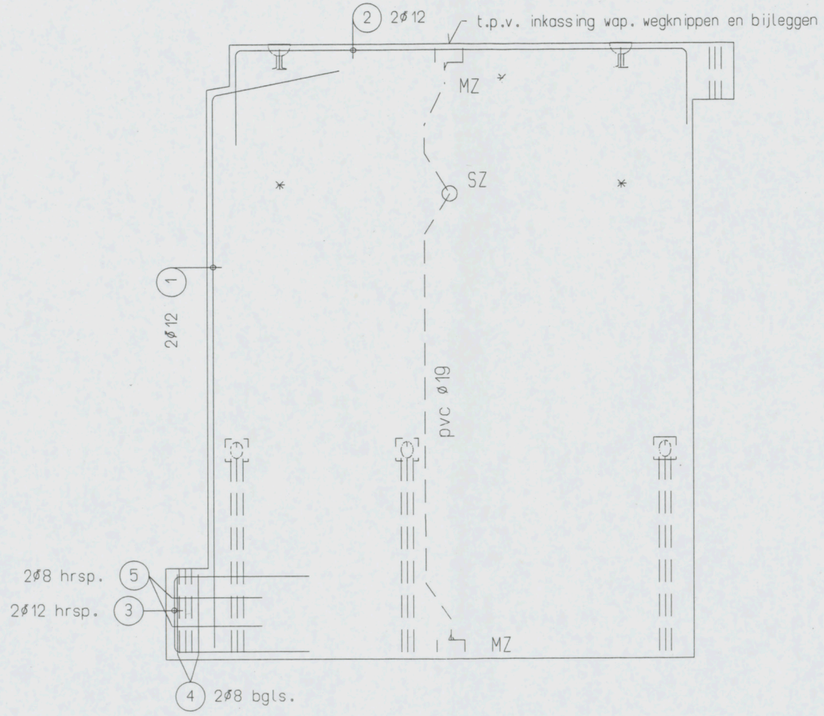

OVERIGE WAPENING ALS WA101-W

AKKOORD VOOR PRODUKTIE

Paraaf

Status
DEFINITIEF

◄ Vellingkanten 10*10 mm
◁ Malzijde (schoonwerk)
◁V Malzijde (vuilwerk)
◁A Malzijde (wordt in het werk afgewerkt)
◁ Stortzijde (onbehandeld)
◁R Stortzijde (Gerold)
◁S Stortzijde (Spanen)
Spouwankers - st/m2

Cementsoort	PC
Betonkwaliteit	C35/45
Staalkwaliteit	FEB500
Dekking	25
Milieuklasse	XC3
Oppervlakte	-

wijz	datum	get.	gec.
F			
E			
D			
C			
B			
A	18-12-06	J.S.	
X	01-12-06	G.K.	

Werk VZA Amsterdam
Opdr.gever KBM Katwijk
Onderdeel Prefab wanden - wapening
Aantal zie VB-WA
schaal 1:30 formaat 420x297

Order 061756
Princ.wap.
Blad
WA102-W

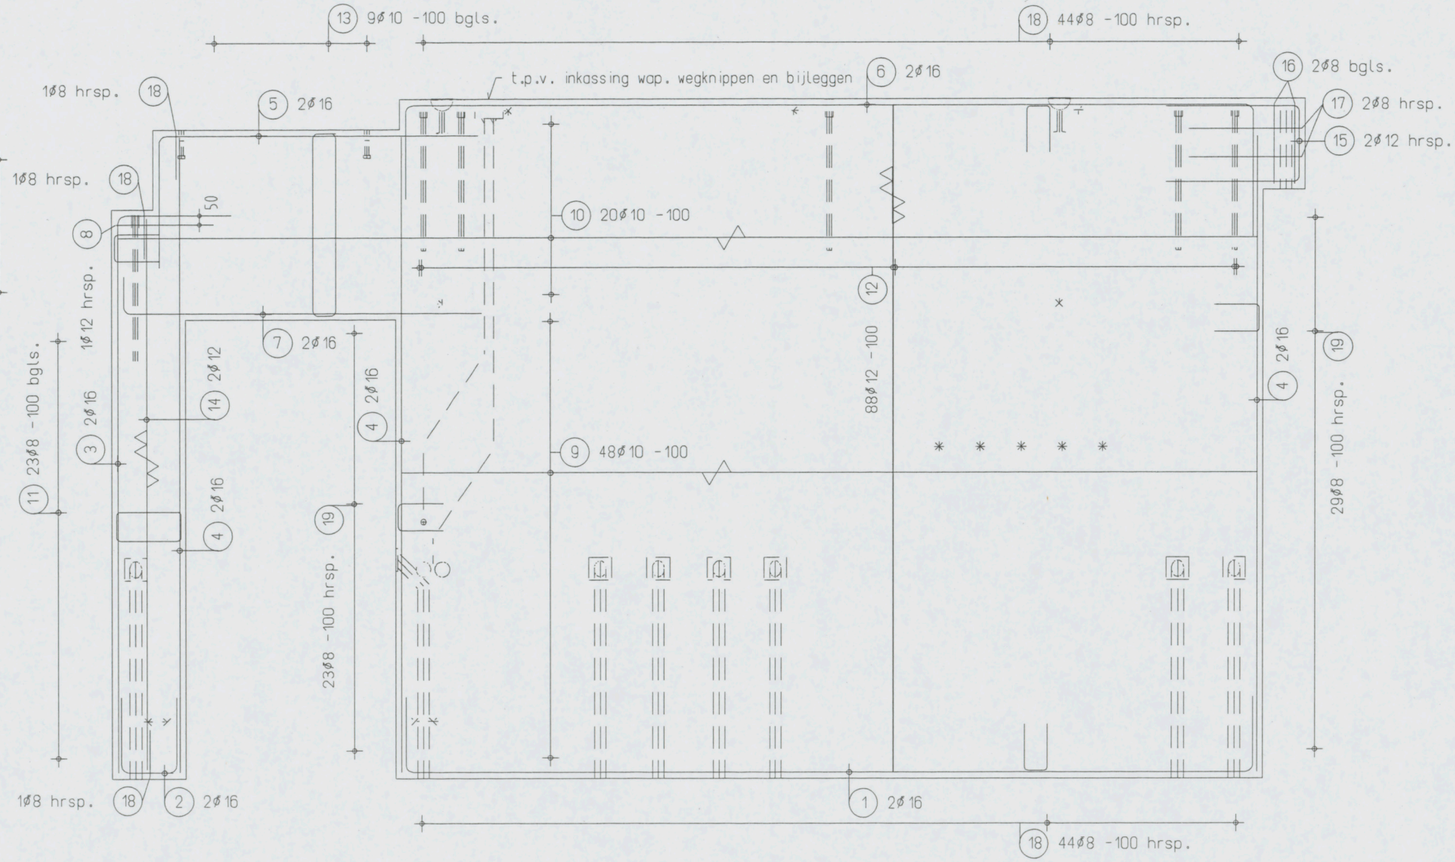

AKKOORD VOOR PRODUKTIE

Paraaf

Status

DEFINITIEF

◄ Vellingkanten 10*10 mm
◁ Malzijde (schoonwerk)
◁V Malzijde (vuilwerk)
◁A Malzijde (wordt in het werk afgewerkt)
◁ Stortzijde (onbehandeld)
◁R Stortzijde (Gerold)
◁S Stortzijde (Spanen)
Spouwankers - st/m2

Cementsoort	PC
Betonkwaliteit	C35/45
Staalkwaliteit	FE8500
Dekking	25
Milieuklasse	XC3
Oppervlakte	-

wijz	datum	get.	gec.
F			
E			
D			
C			
B	18-12-06	J.S.	
A	14-12-06	G.K.	
X	01-12-06	G.K.	

Werk VZA Amsterdam
Opdr.gever KBM Katwijk
Onderdeel Prefab wanden - wapening
Aantal zie VB-WA
schaal 1:30 formaat 420x297

Order 061756
Princ.wap.
Blad WA104-W

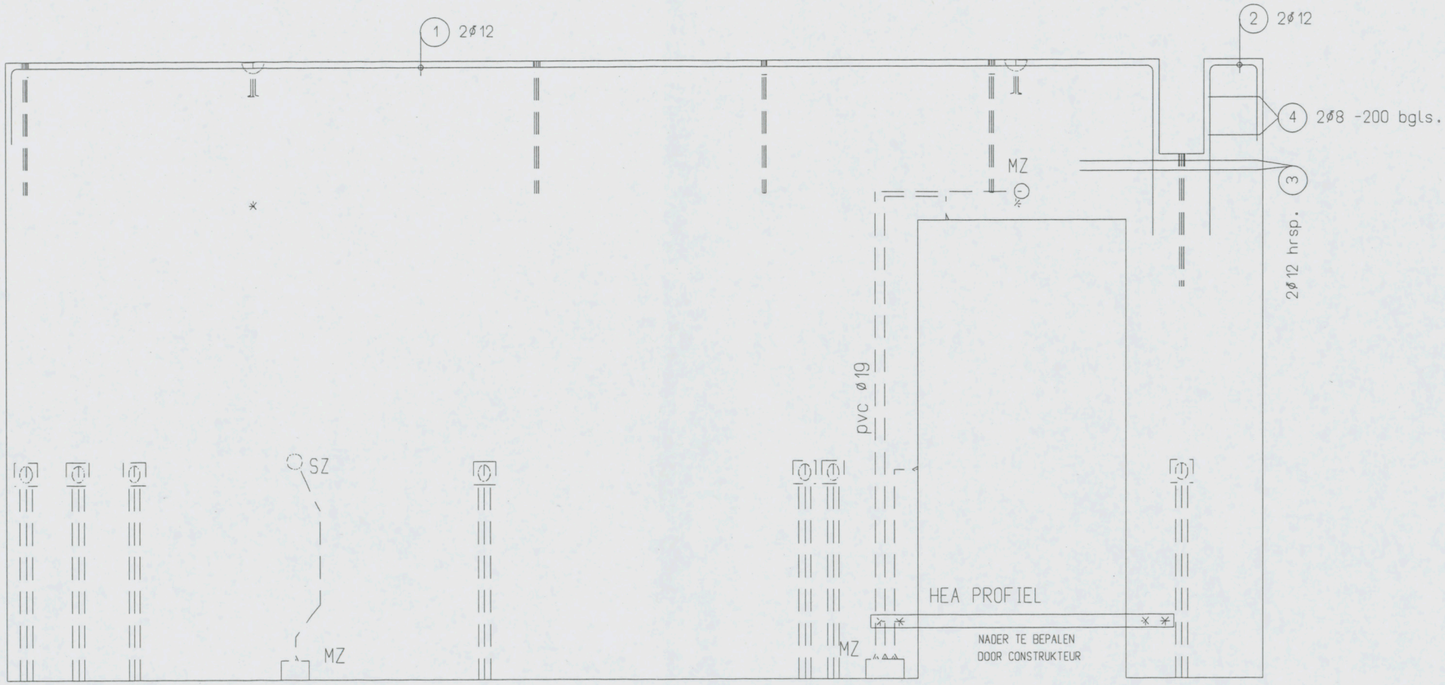

OVERIGE WAPENING ALS WA100-W

AKKOORD VOOR PRODUKTIE

Paraaf

Status
DEFINITIEF

◄ Vellingkanten 10*10 mm
◁ Malzijde (schoonwerk)
◁V Malzijde (vuilwerk)
◁A Malzijde (wordt in het werk afgewerkt)
◁ Stortzijde (onbehandeld)
◁R Stortzijde (Gerold)
◁S Stortzijde (Spanen)
Spouwankers - st/m2

Cementsoort	PC
Betonkwaliteit	C35/45
Staalkwaliteit	FEB500
Dekking	25
Milieuklasse	XC3
Oppervlakte	-

wijz	datum	get.	gec.
F			
E			
D			
C			
B	18-12-06	J.S.	
A	14-12-06	G.K.	
X	01-12-06	G.K.	

Werk VZA Amsterdam
Opdr.gever KBM Katwijk
Onderdeel Prefab wanden - wapening
Aantal zie VB-WA
schaal 1:30 formaat 420x297

Order 061756
Princ.wap.
Blad
WA106-W