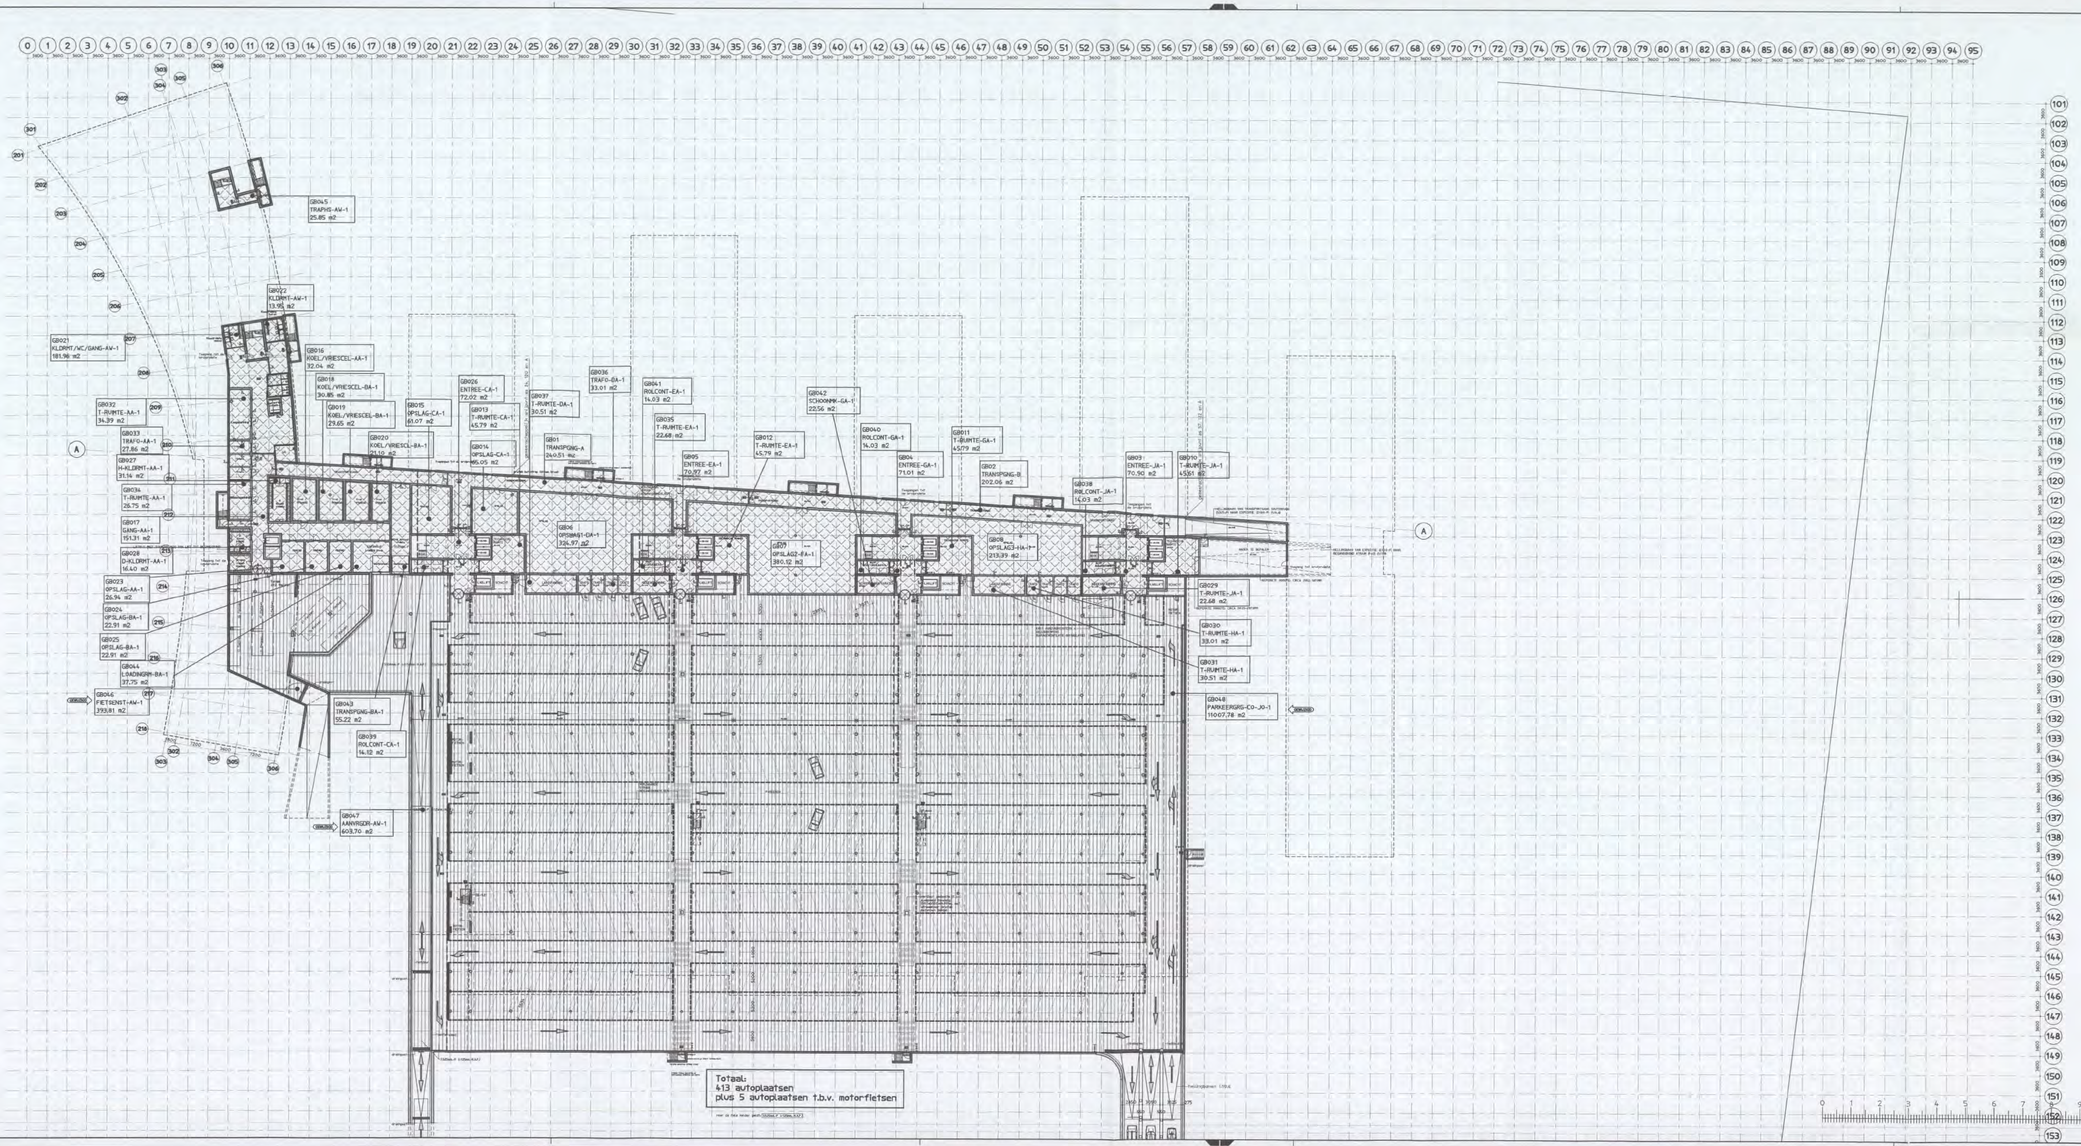

Gebruiksoppervlakte bijeenkomstfunctie

Gebruiksoppervlakte kantoorfunctie

Gebruiksoppervlakte sportfunctie

Gebruiksoppervlakte overige gebruiksfuncties

Gebruiksoppervlakte gezondheidszorgfunctie

Gebruiksoppervlakte industriefunctie

Versie	Omschrijving wijziging	Naam	Datum
B	Aanpassingen bouwaanvraag	[redacted]	06-01-'05

Plan overzicht :

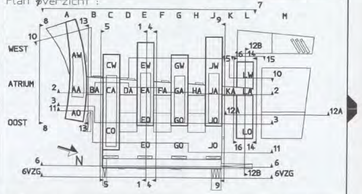

ARCADIS
Infrastructuur, gebouwen, milieu, communicatie

ARCADIS Ruimtelijke Ontwikkeling BV
Het Rietveld 59a
Postbus 673
7300 AR Apeldoorn

Tel: +31 (0)55 5815 999
Fax: +31 (0)55 5815 599
www.arcadis.nl

Opdrachtgever : Shell International Chemicals B.V.

Ontwerp : ARCADIS Bouw & Vastgoed BV t.s.m. van moorik vermeulen

Project : Shell NTC Amsterdam

DIENST BRANDVEILIGHEID
Behoort bij brief
16 FEB 2005
[redacted]

Onderwerp : Kelder
3325mm.-P (=125mm.-N.A.P.)
Gebruiksoppervlakte

Fase : Bouwaanvraag

Getekend	[redacted]	Discipline	: Bouwtechnologie
Datum	: 03-12-2004	Gecontroleerd	: [redacted]
Schaal	: 1:500	Goedgekeurd	:
Bladformaat	: A3x3	Status	: Definitief
Projectnummer :		Tekeningnummer:	Versie :
140327.000256		04-3001	B