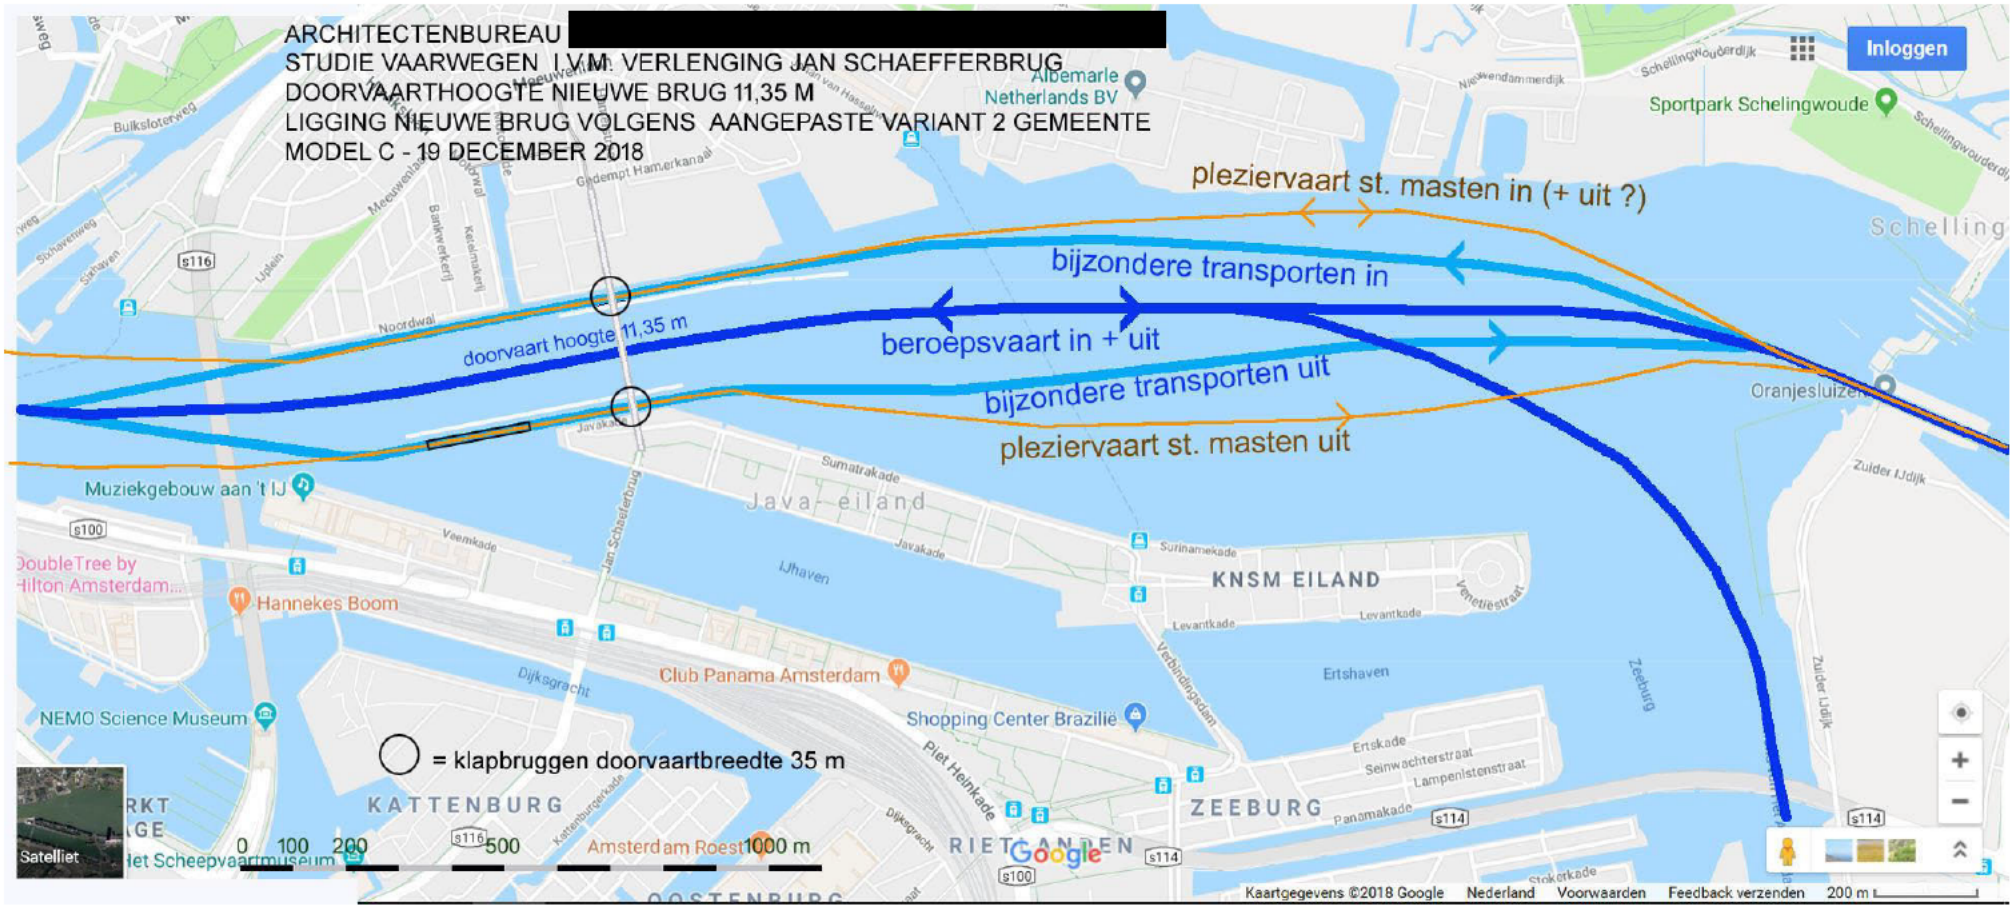
ARCHITECTENBUREAU [redacted]
STUDIE VAARWEGEN I.V.M. VERLENGING JAN SCHAEFFERBRUG
DOORVAARTHOOGTE NIEUWE BRUG 11,35 M
LIGGING NIEUWE BRUG VOLGENS AANGEPASTE VARIANT 2 GEMEENTE
MODEL C - 19 DECEMBER 2018
pleziervaart st. masten in (+ uit ?)
bijzondere transporten in
doorvaart hoogte 11,35 m
beroepsvaart in + uit
bijzondere transporten uit
pleziervaart st. masten uit
= klapbruggen doorvaartbreedte 35 m
Inloggen
Albemarle Netherlands BV
Sportpark Schelingwoude
Muziekgebouw aan 't IJ
Java-eiland
KNSM EILAND
Hannekes Boom
Club Panama Amsterdam
Shopping Center Brazilië
NEMO Science Museum
KATTENBURG
ZEEBURG
RIETLANDEN
Amsterdam Roest
Satelliet
0 100 200 500 1000 m
Google
Kaartgegevens ©2018 Google Nederland Voorwaarden Feedback verzenden 200 m