
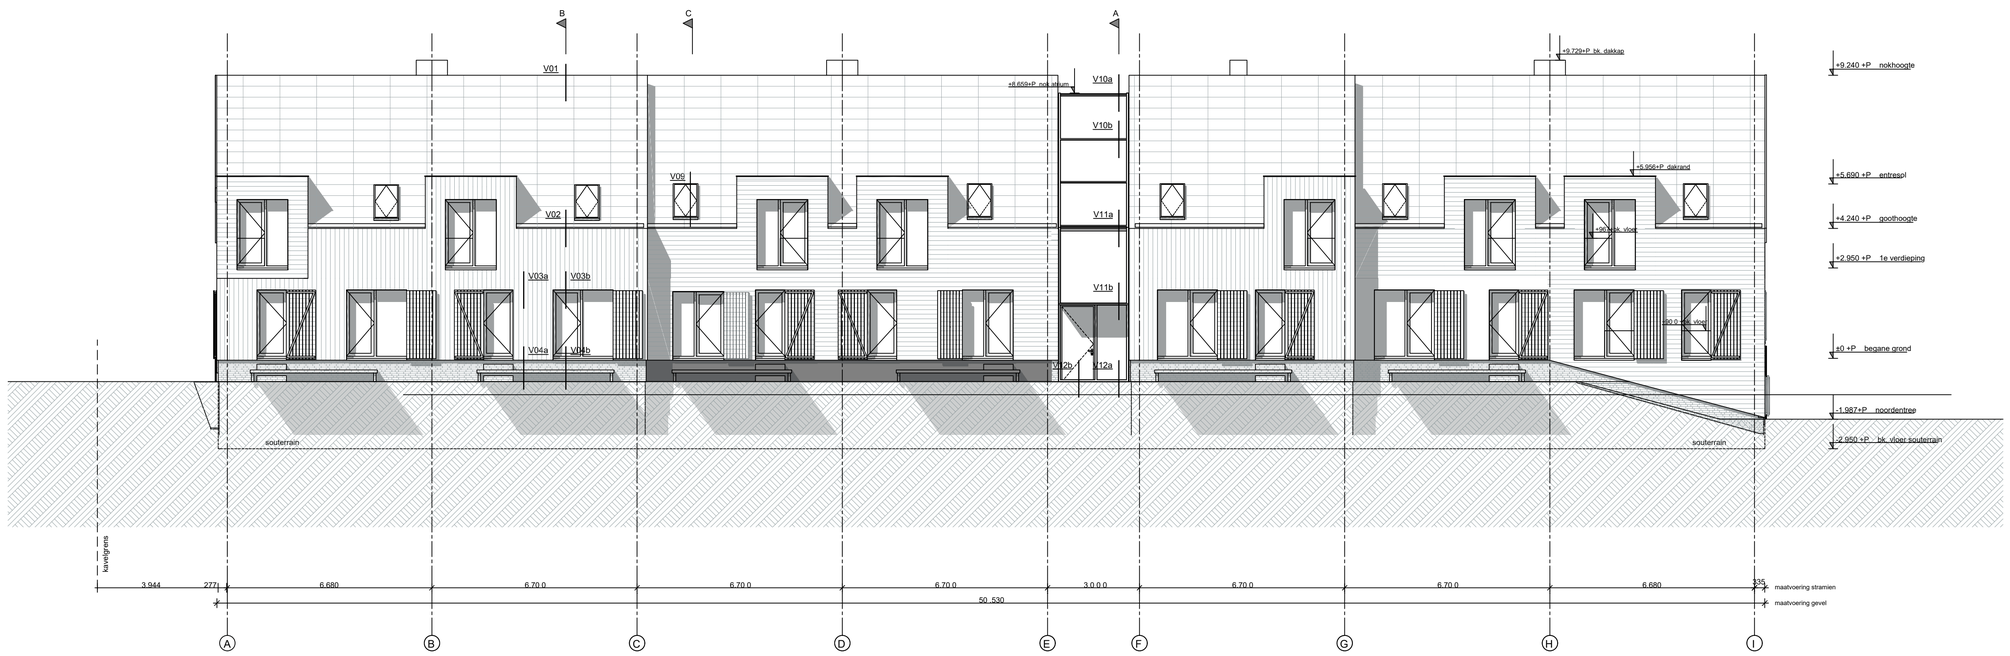


Oostgevel bestaand
(ongewijzigd)

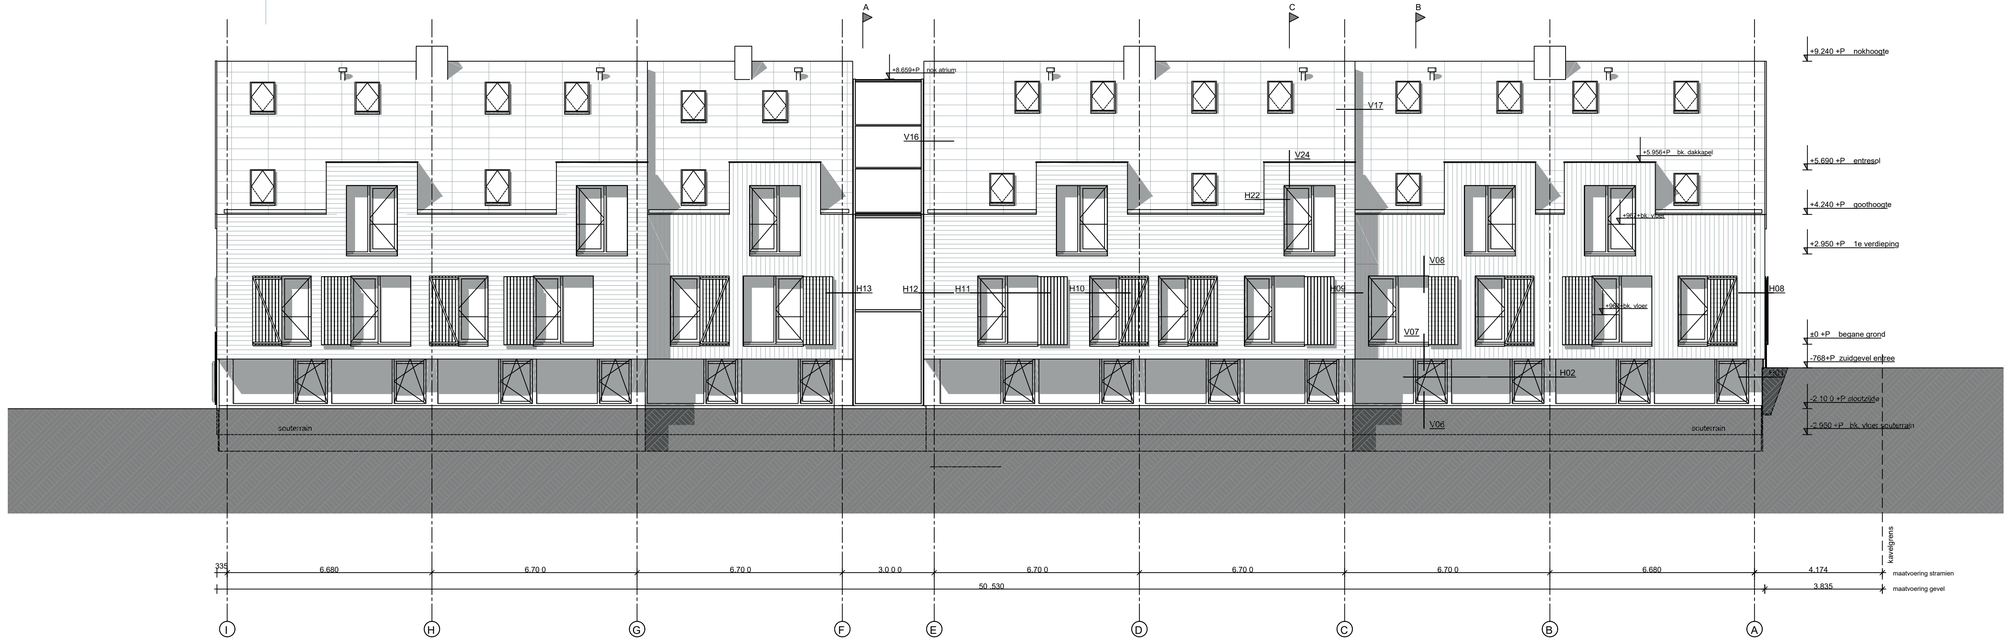

Westgevel bestaand
(ongewijzigd)

Kleuren en materialen (ongewijzigd)

Gevel: houten planken Douglas / zwart / verticale en horizontale planken brandklasse B
Plint: keramische steenstrips / rood-bruin
Kozijnen: hout / zwartgrijs RAL 7021 en zuiverwit RAL 9010
Vliesgevel: aluminium / RAL 7021
Dakramen: aluminium / RAL 7021 / tuimelvenster
Constructie vliesgevel: staal / RAL 7021
Dak: PV-panelen glas-glas / zwart
Dakkappen: metaal / RAL 7021
Boeideel: hout / RAL 9010
Waterslag: aluminium / RAL 7021
Terrassen: hardhout / hardhouten Bankirai terrasconstructie en vloerplanken

AIS CUBE
AISCUBE STUDIO B.V.

Project:	**24-UURSOPVANG DITLAAR**
Werknummer:	**202513**
Opdrachtgever:	**Gemeente Amsterdam**
Tekeningnummer:	**GE01**
Fase:	**DO**
Schaal:	**1:100 @ A1 & 1:200 @ A3**
Datum/status:	**20260708**
Wijz. A:	
Wijz. B:	
Wijz. C:	
Onderwerp:	**Oost- en westgevel bestaande toestand**