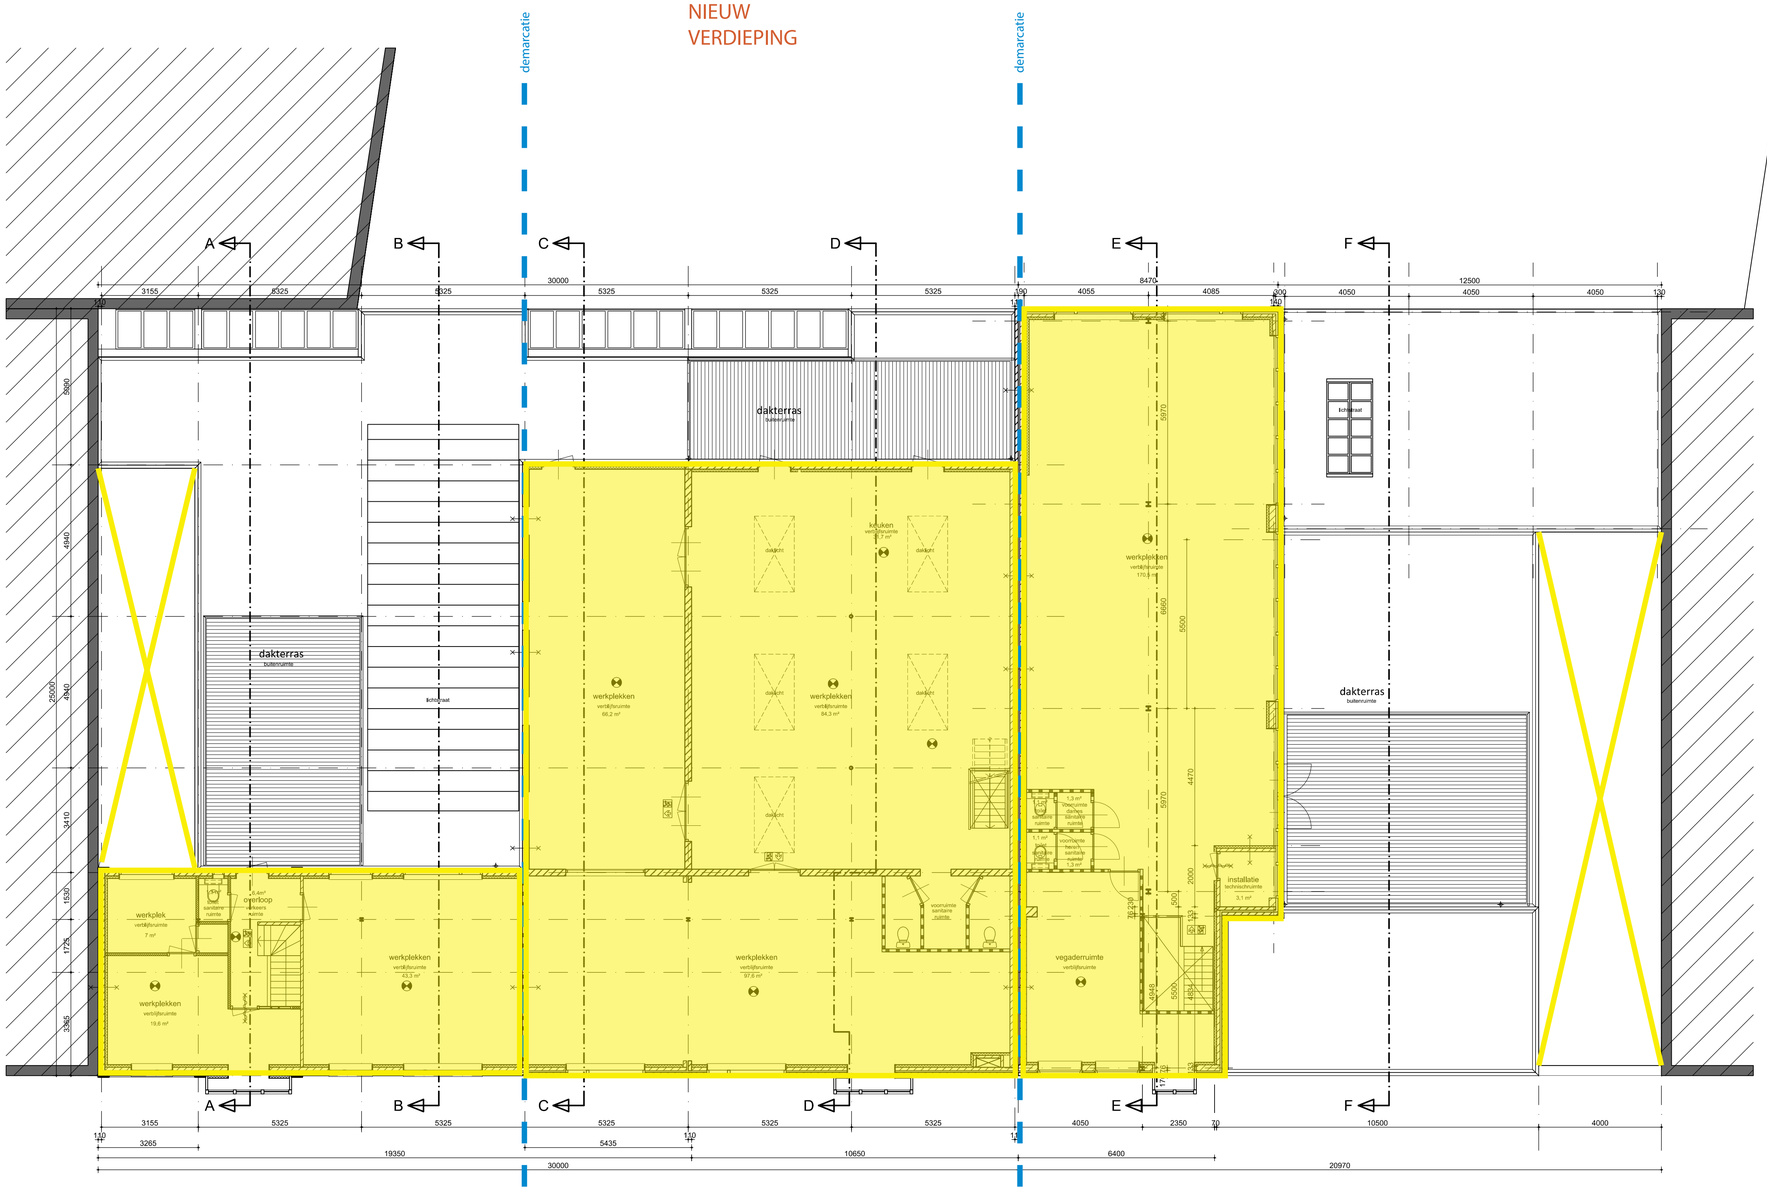
NIEUW
VERDIEPING
demarcatie
demarcatie
A
B
C
D
E
F
dakterras
buitenruimte
dakterras
buitenruimte
dakterras
buitenruimte
keuken
verblijfsruimte
werkplekken
verblijfsruimte
werkplekken
verblijfsruimte
werkplekken
verblijfsruimte
werkplekken
verblijfsruimte
werkplek
verblijfsruimte
werkplekken
verblijfsruimte
overloop
verkeers-
ruimte
vegaderruimte
verblijfsruimte
installatie
technische ruimte
toilet
toilet
voorbereiding
toilet
voorbereiding
toilet
toilet
toilet