




+ 1.650 +P
+ 4.495 +P
+ 6.680 +P
+ 8.650 +P
+ 10.430 +P afritsbaar parkeergarage
+ 12.600 +P dakrand
+ 22.546 +P armatrek
+ 23.744 +P nok rijpaviver
+ 21.780 +P afritsbaar
+ 21.710 +P lift
+ 20.744 +P
+ 21.400 +P dakrand
+ 29.230 +P 8e verdieping
+ 26.330 +P 6e verdieping
+ 23.430 +P 7e verdieping
+ 20.530 +P 4e verdieping
+ 17.630 +P 5e verdieping
+ 14.730 +P 4e verdieping
+ 11.830 +P 3e verdieping
+ 8.930 +P 2e verdieping
+ 4.680 +P 1e verdieping
+ 1.650 +P Begane grond
- 2.653 +P Parkeergarage
V16
V02
V03
V14
V04
V20
V33
V55
V56
V50
V11
V21
V39
V40
V38
V28
hoogwerker west
hoogwerker oost
skylight
skylight lounge
restaurant
lobby
lounge
zwembad
technisch zwembad
personeel
TR waterzijd
TR luchtbehandeling
gym
parkeergarage
uitgifteruimten
kraadkamer personeel
vergaderruimte
werkruimte
toilet
trappenhuis
liftschacht
schoonloopmat
hellingbaan
parkeergarage
Zonnedelen
PV-panelen
PWA
Hellingbaan naar parkeergarage
Hellingbaan naar parkeergarage
Hellingbaan naar parkeergarage


34.430 +P afdekas parkeergarage
33.360 +P rft
33.939 +P WTW
32.939 +P ontluchting
33.939 +P WTW
32.939 +P ontluchting
33.229 +P
32.429 +P
32.600 +P dakrand
30.230 +P bk balustrade
29.230 +P 9e verdieping
28.330 +P 8e verdieping
23.430 +P 7e verdieping
20.530 +P 6e verdieping
18.830 +P bk balustrade
17.630 +P 5e verdieping
15.930 +P bk balustrade
14.730 +P 4e verdieping
13.030 +P bk balustrade
11.830 +P 3e verdieping
10.130 +P bk balustrade
8.930 +P 2e verdieping
6.695 +P bk balustrade
4.690 +P 1e verdieping
1.600 +P Bogane grond
-2.453 +P Parkeergarage
23.744 +P pvpk rpaspfvoer
22.750 +P afdekas luchtv
22.546 +P afdekas
21.710 +P
21.560 +P rft
20.746 +P rft
21.159 +P
V29
V30
V25
V26
V27
4.875 +P
4.695 +P
4.695
trappenhuis naast
trappenhuis naast
trappenhuis naast
trappenhuis naast
trappenhuis naast
liftschacht
shutter lounge
shutter
horeca
horeca
horeca


32.600 +P dakrand
33.398 +P installatiegescherm
32.654 +P
34.439 +P afdekplaat parkeergarage
33.360 +P lift
32.439 +P
32.600 +P dakrand
22.540 +P attiumuur
+18.630 +P bk balustrade
+15.930 +P bk balustrade
+13.030 +P bk balustrade
+10.130 +P bk balustrade
+8.495 +P bk balustrade
4.695 +P
4.695 +P
4.695 +P

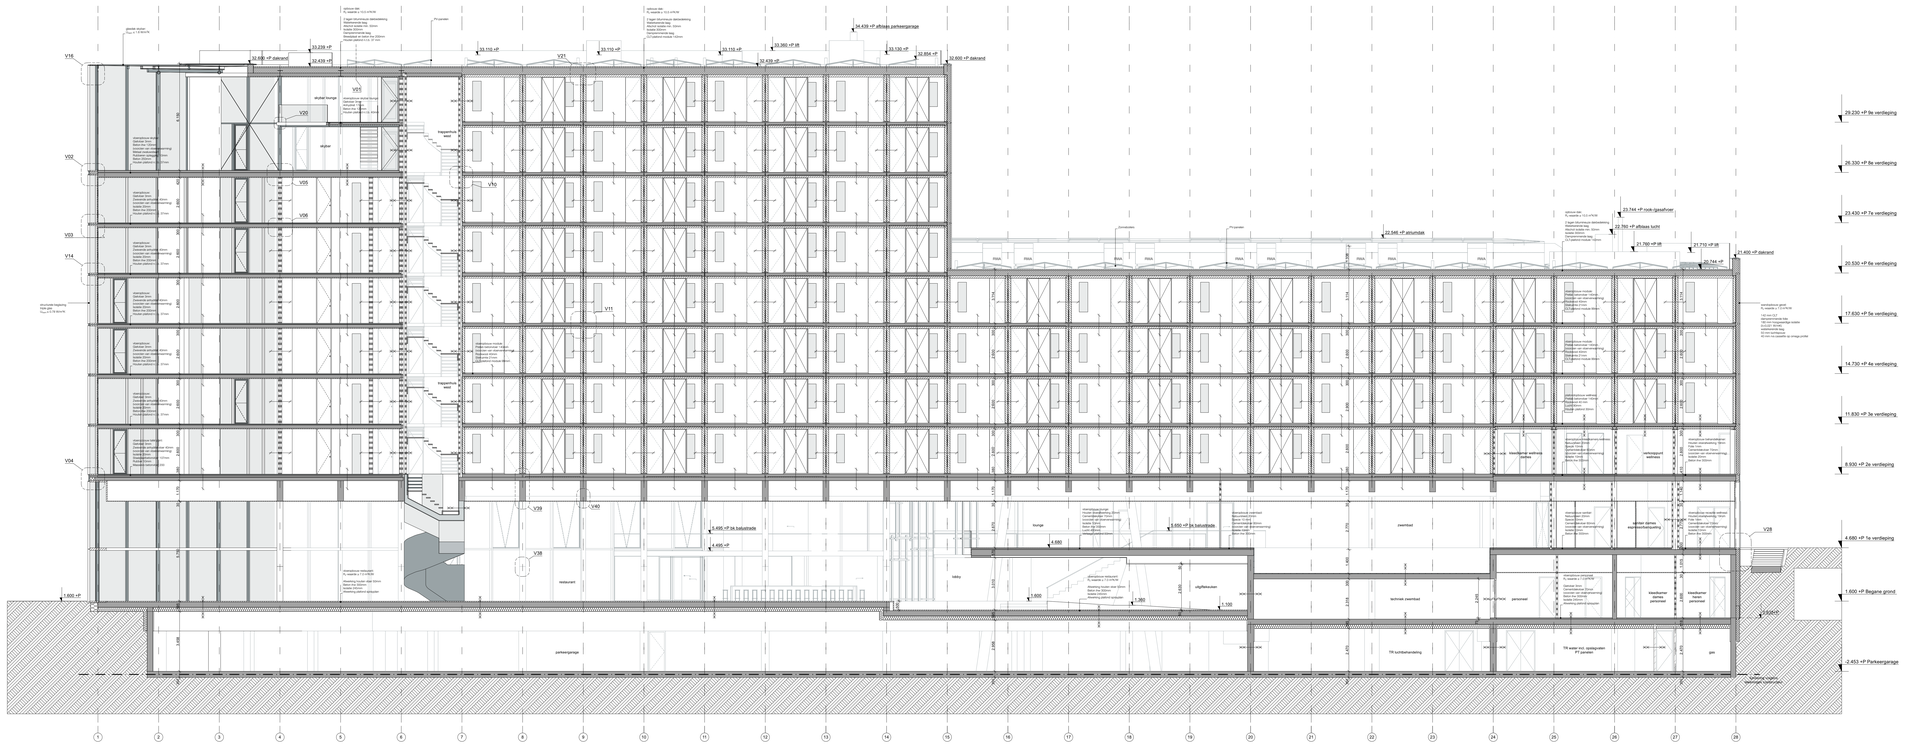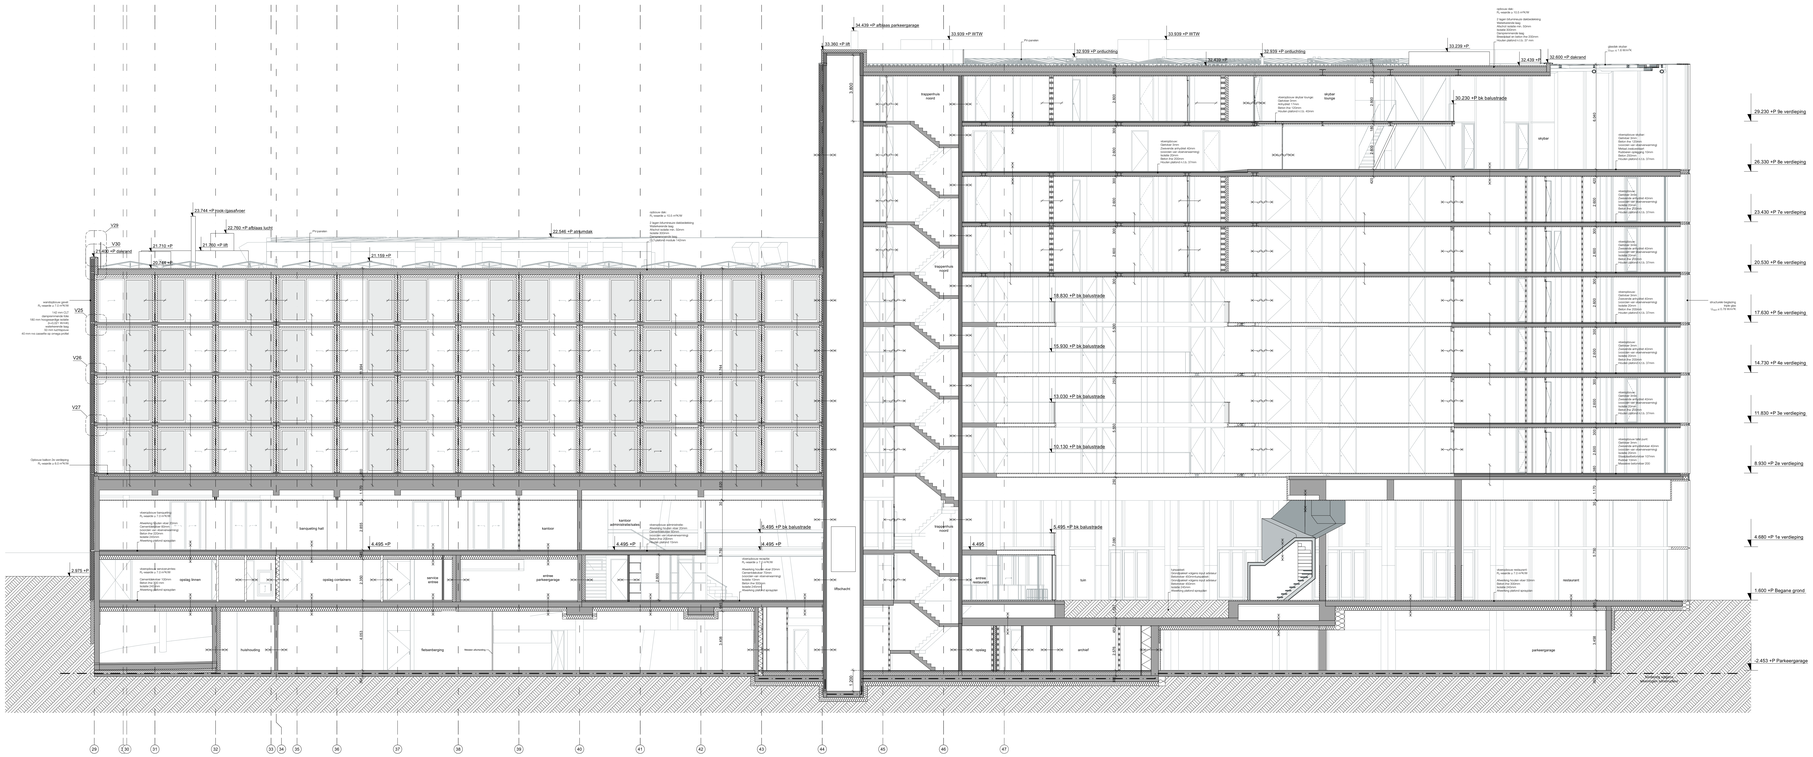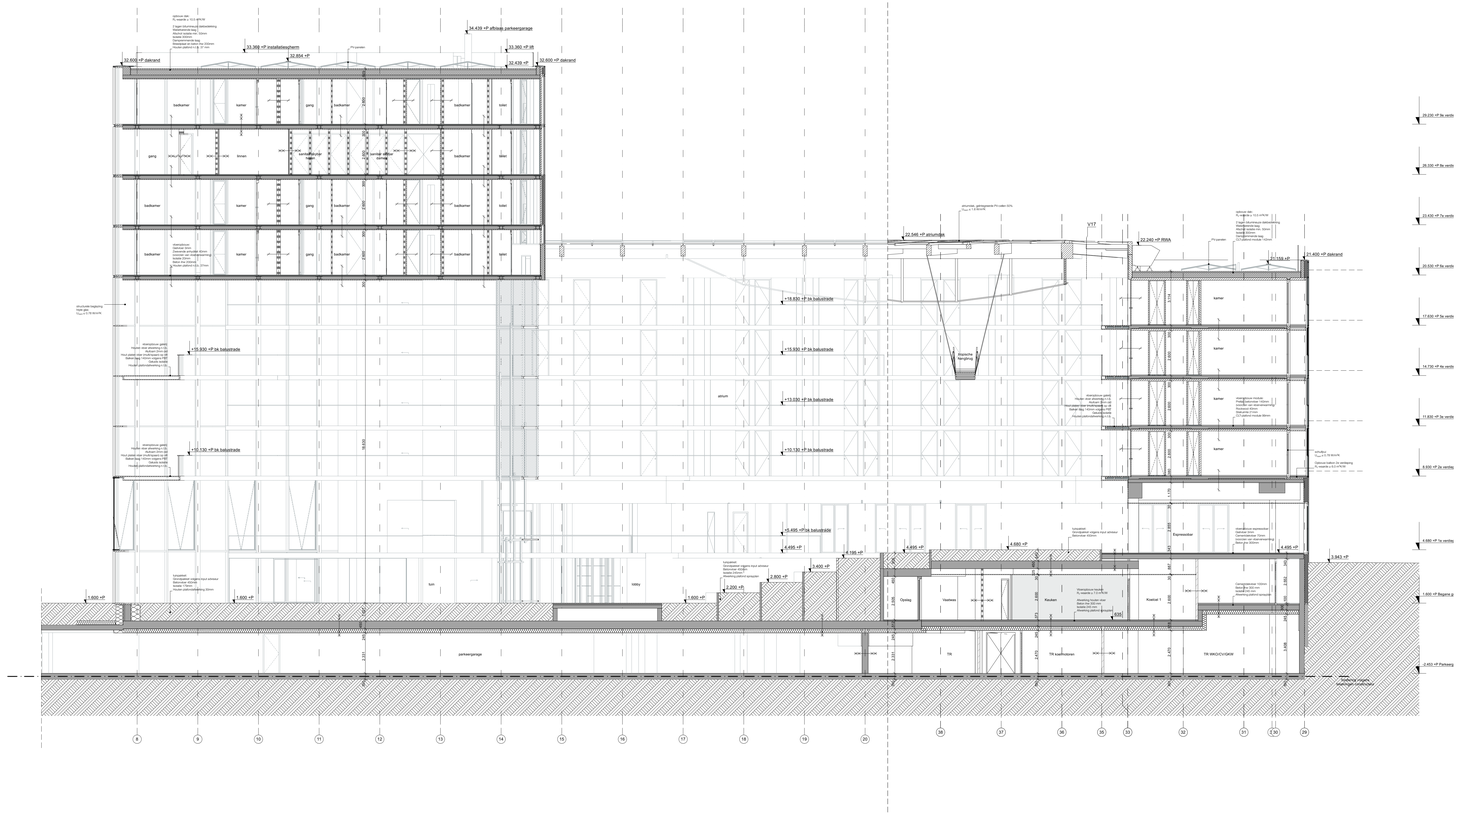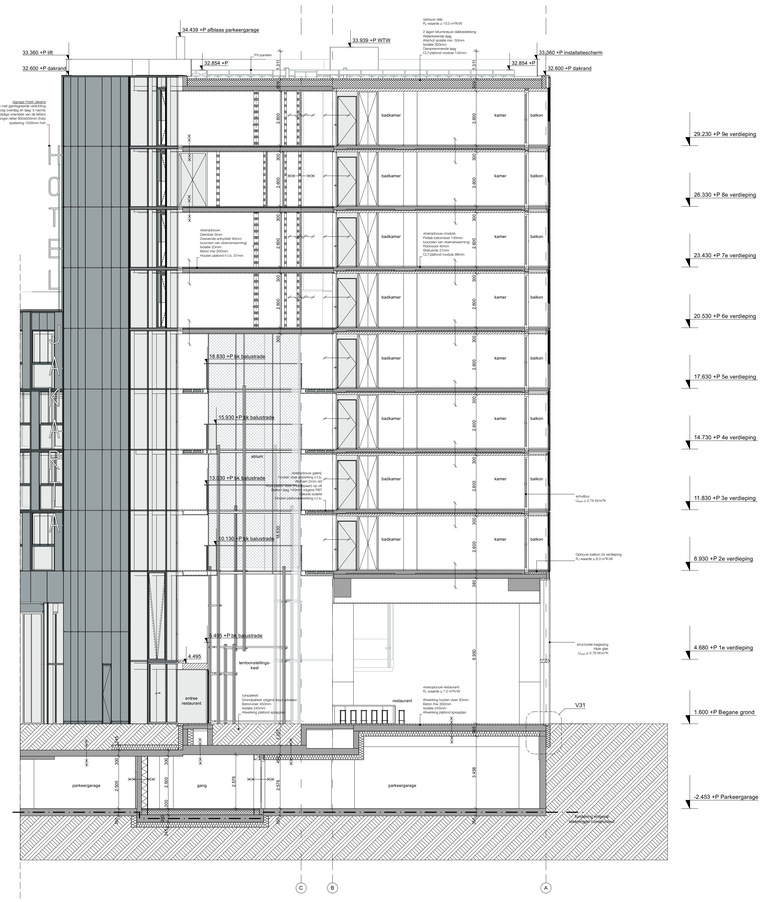

Renvooi

bouwkundig

- stramien
- doorsnede/aanzicht
- entreesymbool
- peilmaat bk. afwerking
- schacht
- vrije doorgang binnendeur≥850mm vrije doorgangshoogte≥2300mm draairichting deuren
- afschot hwa
- HWA, dak
- HWA, balkon
- vrije doorgang lift ≥ 850mm vrije doorgangshoogte ≥ 2300mm
- scheidingswand niet-constructief
- lichte scheidingswand
- dubbele scheidingswand
- isolatie
- prefab beton
- beton ihw
- staal constructie
- houtwand constructief module 142 mm
- houtwand, hout vliesgevel constructie
- staalpaneel met perforaties
- gevelpakket met PV paneel
- thermische schil kelder
- vloer isolatie kelder
- massief veld
- tuin
- schoonloopmat

brandpreventie

- compartiment 20 minuten WBDBO in beide richtingen
- compartiment 30 minuten WBDBO in beiden richtingen
- compartiment 60 minuten WBDBO in beide richtingen
- 30 minuten brandwerend (Sm)
- brandwerend 20 minuten
- brandwerende deur 20 minuten zelfsluitend
- brandwerend 30 minuten
- brandwerende deur 30 minuten zelfsluitend
- brandwerend 60 minuten
- brandwerende deur 60 minuten zelfsluitend
- brandwerend 90 minuten
- deur zelfsluitend
- opstelplaats brandweer/blusvoertuig
- vluchtroute aanduiding - uitgang
- vluchtroute aanduiding - richting route
- bestaande brandkraan
- voorstellocatie brandkraan
- voedingspunt droge blusleiding
- afnamepunt droge blusleiding
- brandslanghaspelkast
- brandweerlift
- noodverlichting
- blustoestel
- brandmeldpaneel/ ontruimingsinstallatie
- brandmeldcentrale/ sprinklermeldcentrale
- OM: doormeldunit
- RM: rookmelder
- WM: hittemelder
- AM: aspiratiemelder

ruimtecodering

XX.YY	ruimtenummer	1.x	ruimtecodering
XX	bouwlaag	ruimte	omschrijving
YY	ruimtenummer	m^2	oppervlakte


functiecodering

1.1 verkeersruimte	1.4 badruimte	1.7 technische ruimte
1.2 verblijfsruimte	1.5 bergruimte	1.8 onbenoemde ruimte
1.3 toiletruimte	1.6 buitenruimte	1.9 schacht

algemene opmerkingen

- alle constructieve onderdelen conform opgave constructeur
- onderdelen bouwfysica conform opgave adviseur
- onderdelen installaties conform opgave adviseur
- ventilatie- en geluidvoorzi. conform opgave adviseur
- voor WBDBO is rapport adviseur maatgevend
- kamers indicatief
- opstelling PV-panelen indicatief
- glazen vloerafscheidingen voorzien van doorvalveilig glas
- alle vluchtdeuren zonder sleutel te openen
- noodverlichting / vluchtwegaanduiding: (positie indicatief) decentrale noodstroomvoorziening in verlichtingsarmaturen. Installaties conform Bouwbesluit artikel 5.3.4.8 en 6.3, NEN-EN 50172 / NEN 1010/ NEN-EN 1838
- plan bevat 86 parkeerplaatsen; parkeerplaatsen conform bouwverordening gemeente Amsterdam
- alle installaties in het doortrapende plafond van restaurant, zwembad, bainquetting en espressobar dienen vlak of verdiept te worden geplaatst
- keukeninrichting ntb
- exacte posities van rookmelders ntb in afstemming met de architect

schematische planweergave

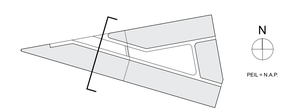

omschrijving wijziging	getekend	datum
		E
		D
		C
		B
		A

Bouwaanvraag

SeARCH.nl

SeARCH.nl bv Hemonystraat 3 T+31 (0)20 768 99 00
NL-1013 JT Amsterdam T+31 (0)20 768 99 11
www.search.nl info@search.nl

work	Hotel Jakarta	formaat	A0+
	#Project Description	schaal	1:100
opdrachtgever	WestCord	datum	01/10/15
fase	Bouwaanvraag	versie	definitief


1314

onderwerp

DSN
doorsnede D-D

tekeningnummer

204

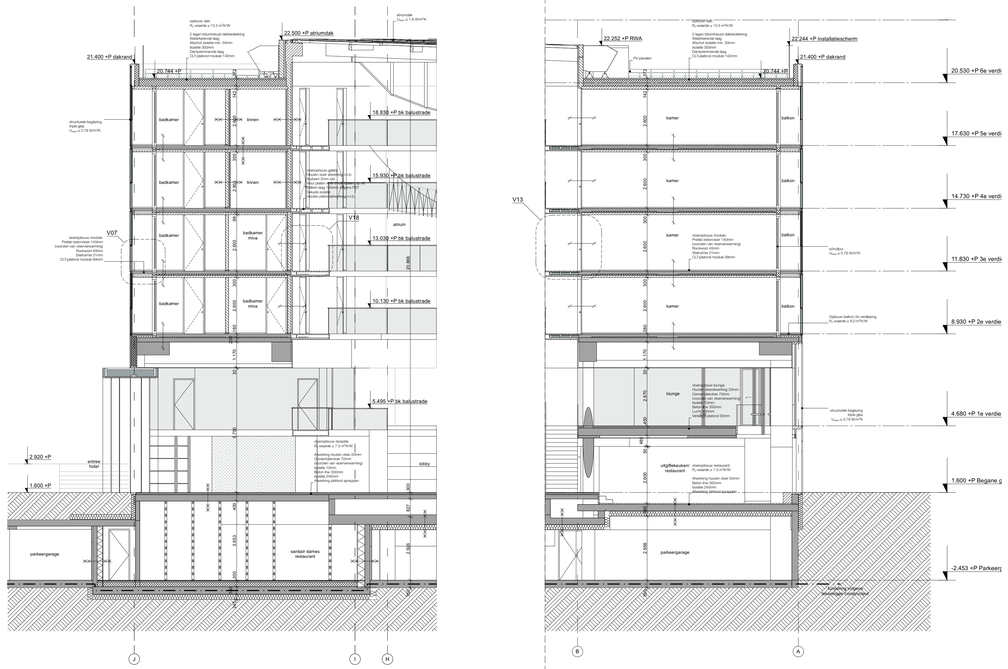

Renvooi

bouwkundig

- stramien
- doorsnede/aanzicht
- entreesymbool
- peilmaat bk. afwerking
- schacht
- vrije doorgang binnendeur≥850mm vrije doorgangshoogte≥2300mm draairichting deuren
- afschot hwa
- HWA, dak
- HWA, balkon
- vrije doorgang lift ≥ 850mm vrije doorgangshoogte ≥ 2300mm
- scheidingswand niet-constructief
- lichte scheidingswand
- dubbele scheidingswand
- isolatie
- prefab beton
- beton ihw
- staal constructie
- houtwand constructief module 142 mm
- houtwand, hout vliesgevel constructie
- staalpaneel met perforaties
- gevelpakket met PV paneel
- thermische schil kelder
- vloer isolatie kelder
- maaiveld
- tuin
- schoonloopmat

brandpreventie

- compartiment 20 minuten WBDBO in beide richtingen
- compartiment 30 minuten WBDBO in beiden richtingen
- compartiment 60 minuten WBDBO in beide richtingen
- 30 minuten brandwerend (Sm)
- brandwerend 20 minuten
- brandwerende deur 20 minuten zelfsluitend
- brandwerend 30 minuten
- brandwerende deur 30 minuten zelfsluitend
- brandwerend 60 minuten
- brandwerende deur 60 minuten zelfsluitend
- brandwerend 90 minuten
- deur zelfsluitend
- opstelplaats brandweer/blusvoertuig
- vluchtroute aanduiding - uitgang
- vluchtroute aanduiding - richting route

- bestaande brandkraan
- voorstellocatie brandkraan
- voedingspunt droge bluisleiding
- afnamepunt droge bluisleiding
- brandslanghaspelkast
- BWL brandweerlift
- NV noodverlichting
- blustoestel
- CIAMT brandmeldpaneel/ ontruimingsinstallatie
- brandmeldcentrale/ sprinklermeldcentrale
- DM doormeldunit
- RM rookmelder
- HM hittemelder
- AM aspiratiemelder

ruimtecodering

XX.YY	ruimtenummer	1.x	ruimtecodering
XX	bouwlaag	ruimte	omschrijving
YY	ruimtenummer	m²	oppervlakte


functiecodering

1.1 verkeersruimte	1.4 badruimte	1.7 technische ruimte
1.2 verblijfsruimte	1.5 bergruimte	1.8 onbenoemde ruimte
1.3 toiletruimte	1.6 buitenruimte	1.9 schacht

algemene opmerkingen

- alle constructieve onderdelen conform opgave constructeur
- onderdelen bouwfysica conform opgave adviseur
- onderdelen installaties conform opgave adviseur
- ventilatie- en geluidsvoorz. conform opgave adviseur
- voor WBDBO is rapport adviseur maatgevend
- kamers indicatief
- opstelling PV-panelen indicatief
- glazen vloerafscheidingen voorzien van doorvalveilig glas
- alle vluchtdeuren zonder sleutel te openen
- noodverlichting / vluchtwegaanduiding: (positie indicatief)
- deurentree noodcommandantsing in verlichtingsarmaturen. Installaties conform Bouwbesluit artikel 6.3-5.6 en 6.3, NEN-EN 50172 / NEN 1010 NEN-EN 1838
- plan bevat 86 parkeerplaatsen; parkeerplaatsen conform bouwverordening gemeente Amsterdam
- alle installaties in het doorlopende plafond van restaurant, zwembad, banquetting en espressobar dienen vlak of verdiept te worden geplaatst
- keukeninrichting ntb
- exacte posities van rookmelders ntb in afstemming met de architect

schematische planweergave

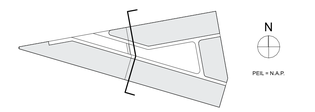

omschrijving wijziging	getekend	datum
		E
		D
		C
		B
		A

Bouwaanvraag

SeARCH.nl

SeARCH.nl bv Hamerstraat 3 T+31 (0)20 788 99 00
NL-1021 JT Amsterdam T+31 (0)20 788 99 11
www.search.nl info@search.nl

werk	Hotel Jakarta	1314	
opdrachtgever	WestCord		
fase	Bouwaanvraag		


formaat	A0
schaal	1:100
datum	01/10/15
versie	definitief


onderwerp

DSN
doorsnede E-E

tekeningnummer

205

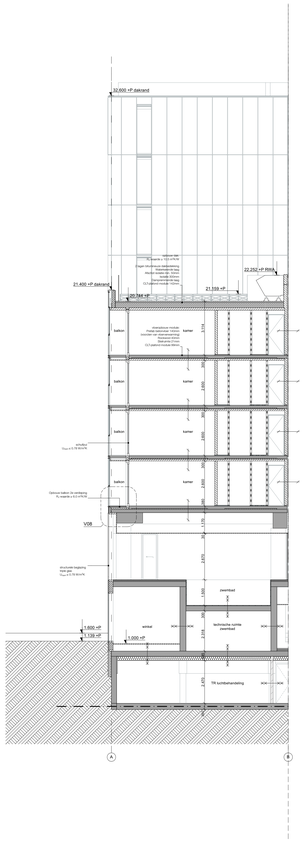

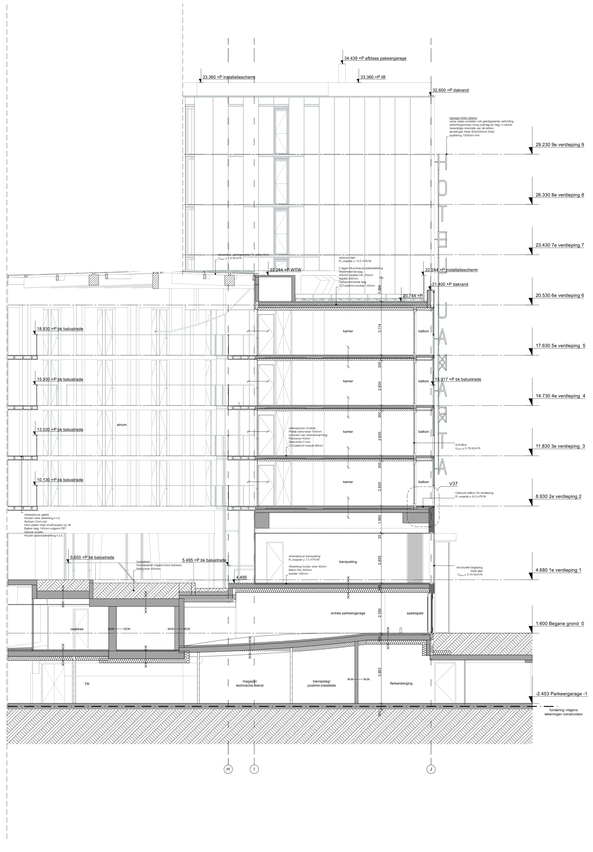

Renvooi

bouwkundig

- stramien
- doors/inedelaanzicht
- entreesymbool
- peilmaat trk. afwerking
- schacht
- vrije doorgang binnendeurs550mm vrije doorgangshoogte>2300mm draairichting deuren
- afschot tree
- HWA, dak
- HWA, balkon
- vrije doorgang tff > 850mm vrije doorgangshoogte > 2300mm
- scheidingswand niet-constructief
- lichte scheidingswand
- dubbele scheidingswand
- isolatie
- prefab beton
- beton dve
- staal constructie
- houtwand constructief module 142 mm
- houtwand, hout vlasgerel constructie
- staalpaneel met perforaties
- gevelpaneel met PV paneel
- thermische schil kelder
- vloer isolatie kelder
- maaiveld
- tuin
- schoonlooptmal

brandpreventie

- compartiment 20 minuten WBDBO in beide richtingen
- compartiment 30 minuten WBDBO in beiden richtingen
- compartiment 60 minuten WBDBO in beide richtingen
- 30 minuten brandwerend (Sm)
- brandwerend 20 minuten
- brandwerende deur 20 minuten zelfsluitend
- brandwerend 30 minuten
- brandwerende deur 30 minuten zelfsluitend
- brandwerend 60 minuten
- brandwerende deur 60 minuten zelfsluitend
- brandwerend 90 minuten
- deur zelfsluitend
- opstelplaats brandweerblusvoertuig
- vluchtroute aanduiding - uitgang
- vluchtroute aanduiding - richting route
- bestaande brandkraan
- voorstelbrocatie brandkraan
- voedingsunit droge bluisleiding
- afhaalpunt droge bluisleiding
- brandslanghaspelkast
- brandwerafft
- noodverlichting
- bluisteiestel
- brandmeldpaneel ontruimingsinstallatie
- brandmeldcentrale opmerkkamerdetectie
- doormeldunit
- rookmelder
- hittemelder
- aspiratiemelder

ruimtecodering

XX.YY	ruimtenummer	1.x	ruimtecodering
XX	bouwlaag	ruimte	omschrijving
YY	ruimtenummer	m^2	oppervlakte


functiecodering

1.1	verkeersruimte	1.4	badruimte	1.7	technische ruimte
1.2	verblijfsruimte	1.5	bergruimte	1.8	onbenoemde ruimte
1.3	toiletruimte	1.6	buitenruimte	1.9	schacht

algemene opmerkingen

- alle constructieve onderdelen conform opgave constructeur
- onderdelen bouwfysica conform opgave adviseur
- onderdelen installaties conform opgave adviseur
- ventilatie- en gasdoorvoer conform opgave adviseur
- voor WBDBO is rapport adviseur meegeleverd
- kamers indicatief
- opstelling PV-panelen indicatief
- glazen vlieverbuisleidingen vrondzen van doorvalrelling glas
- alle vluchtdeuren zonder sleutel te openen
- noodverlichting / vluchtwegaanduiding (positie indicatief) determinatie noodstroomvoorziening in verlichtingsarmaturen.
- Brandmeldinstallatie conform NEN 2535, NEN 2575, 6.3, NEN-EN 50172 / NEN 1010 NEN-EN 1838
- plan bevat 86 parkeerplaatsen; parkeerplaatsen conform bouwverordening gemeente Amsterdam
- alle installaties in het doorlopende plafond van restaurant, zwembad, banquetting en espressobar dienen Vlak of verdiept te worden geplaatst
- keukenontsluiting nb
- exacte posities van rookmelders nib in afstemming met de architect

schematische planweergave

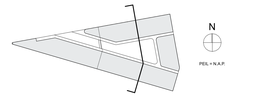

omschrijving wijziging	getekend	datum
		E
		D
		C
		B
		A

Bouwaanvraag

SeARCH.nl

SeARCH.nl bv
Nz.Voorburgwal 3
NL-1001 JT Amsterdam

T+31 (0)20 788 99 33
F+31 (0)20 788 99 5
info@search.nl
www.search.nl

werk	RKW Jakarta		
opdrachtgever	RestCord	formaat	A0+, A4=50p/sm
fase	Bouwaanvraag	schaal	1:500
		datum	15/10/15
	1314	versie	definitief

tekeningnummer

206

onderwerp

DSN
doorsnede F-F