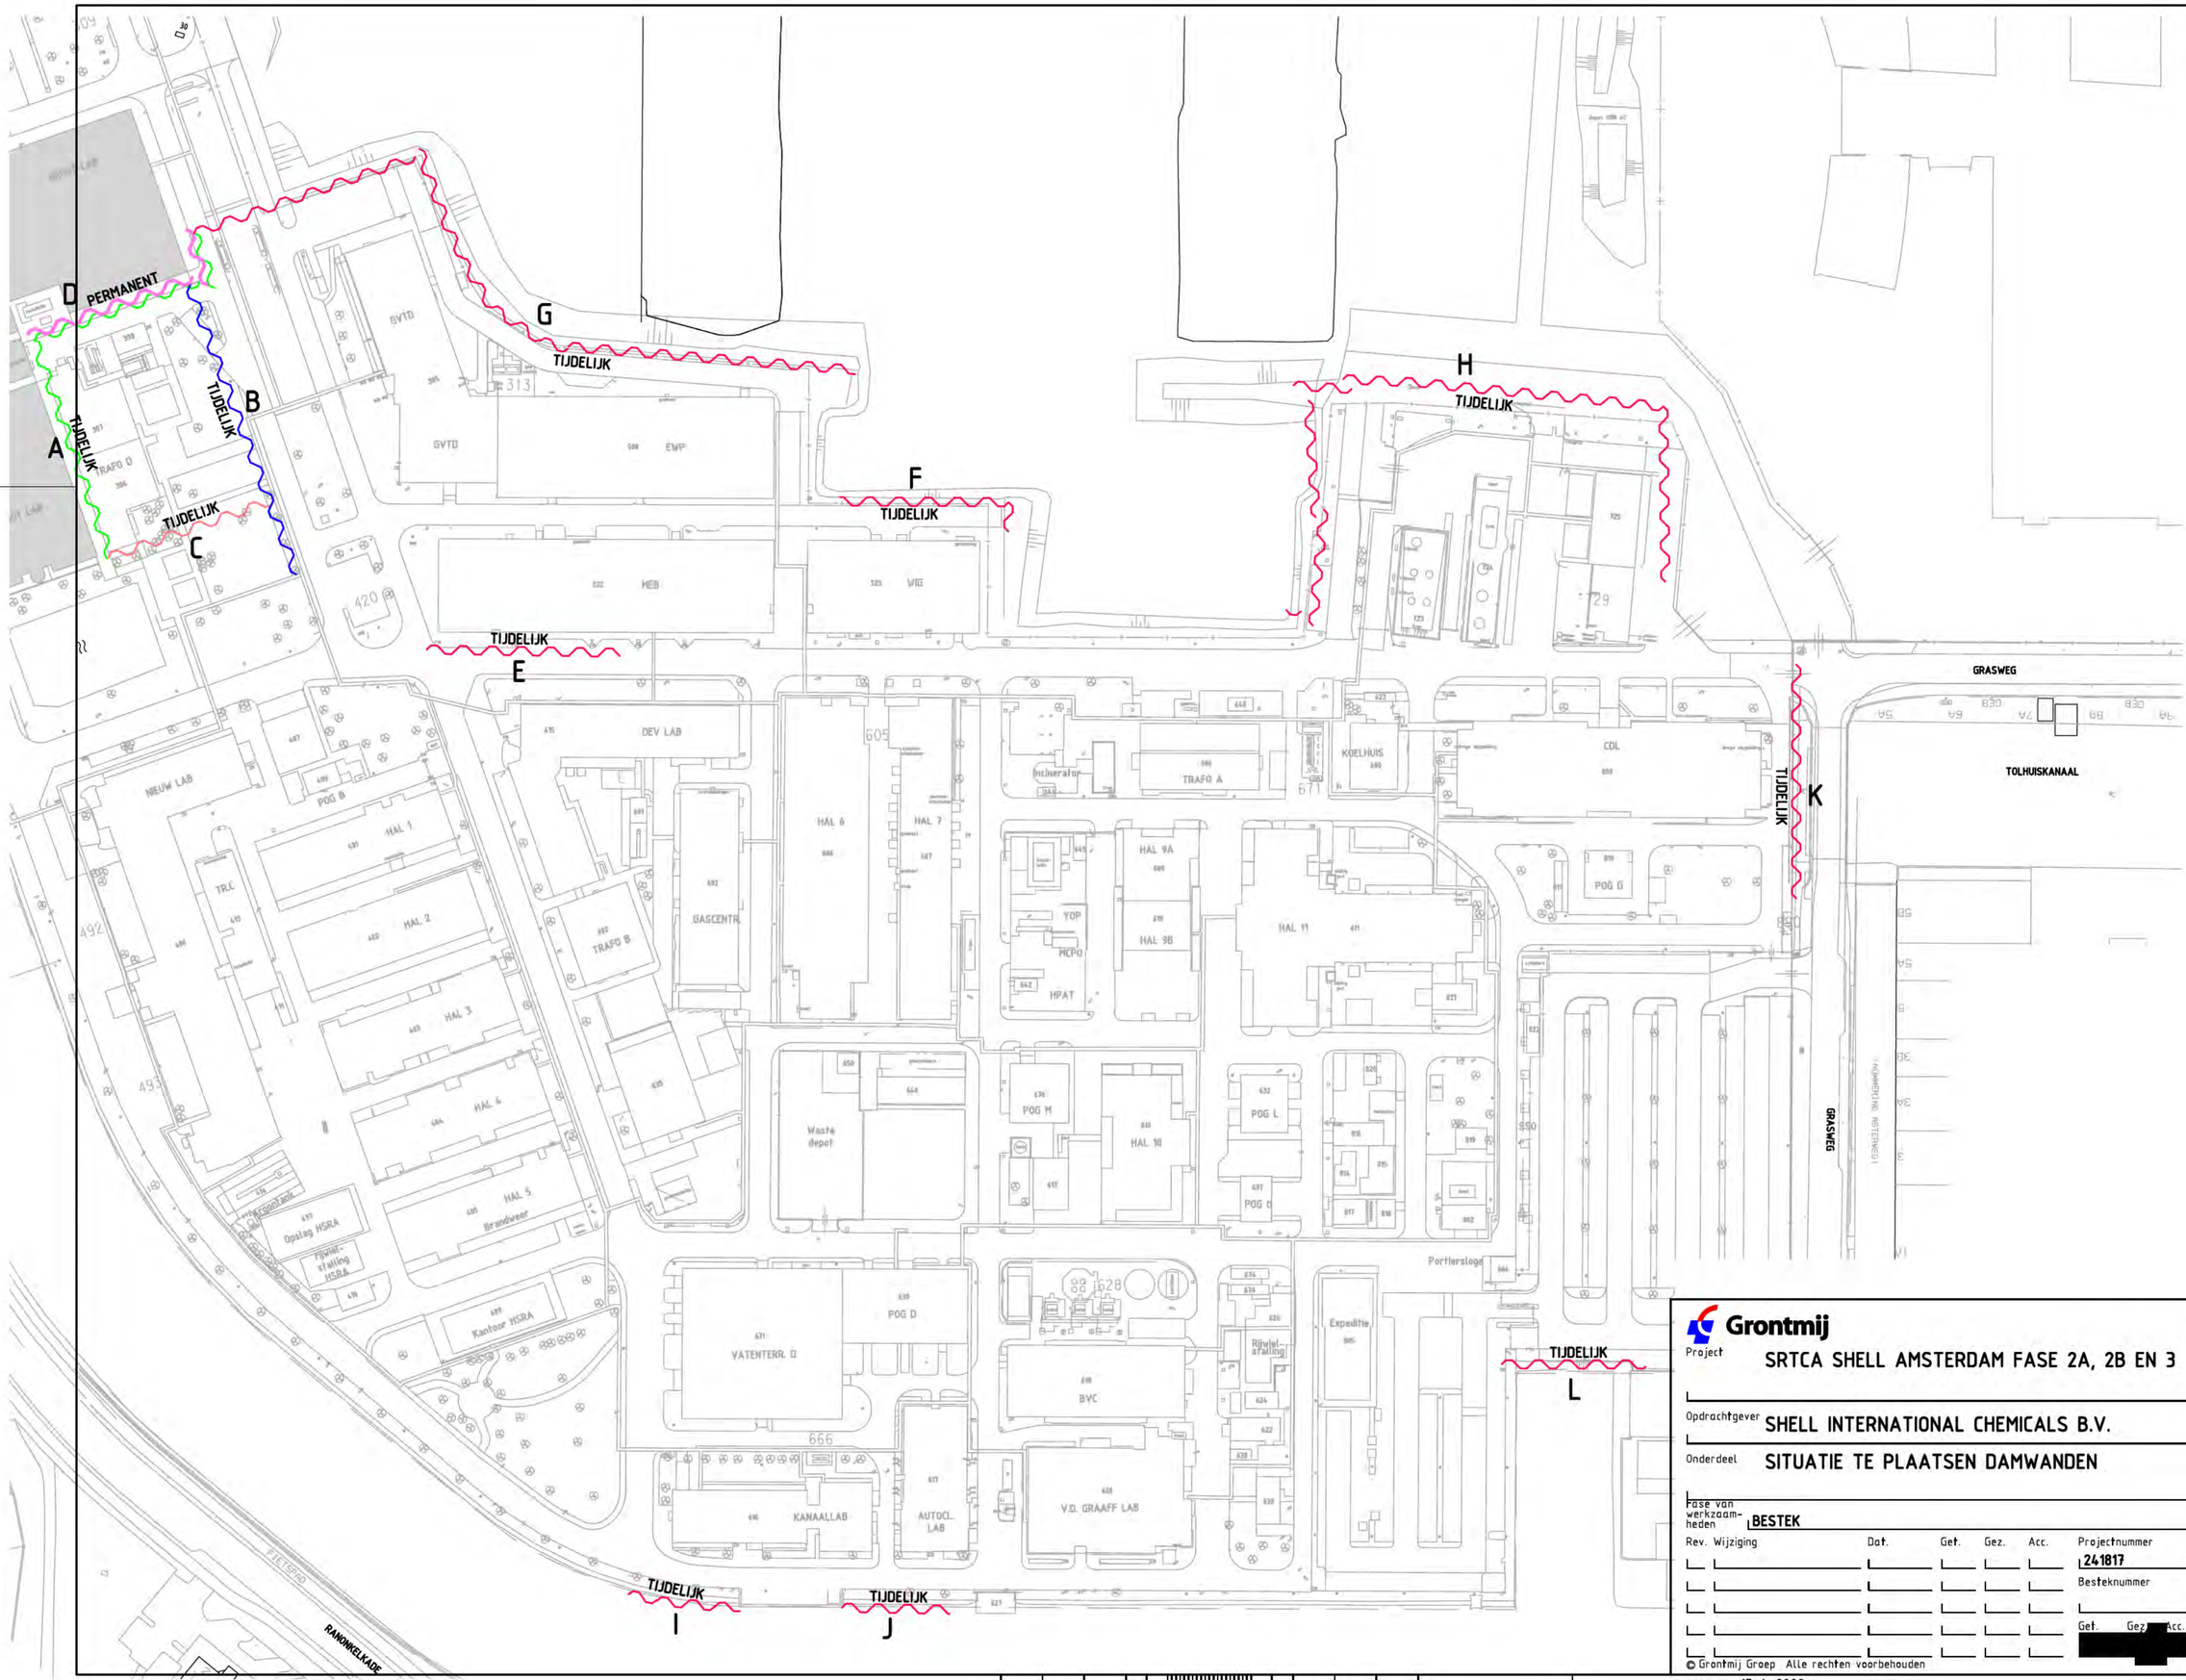

DEFINITIEF

Grontmij

Grontmij Nederland bv
Noordwest
Locaties: Alkmaar, Lelystad

Robijnstraat 11
Postbus 214
1800 AE Alkmaar
T +31 72 547 57 57
F +31 72 547 57 50
E noordwest@grontmij.nl

Project: SRTCA SHELL AMSTERDAM FASE 2A, 2B EN 3

Opdrachtgever: SHELL INTERNATIONAL CHEMICALS B.V.

Onderdeel: SITUATIE TE PLAATSEN DAMWANDEN

Fase van werkzaamheden: BESTEK

Rev.	Wijziging	Dat.	Get.	Gez.	Acc.	Projectnummer	Tekeningnummer	Formaat
						241817	406	A2
						Besteknummer	Bladnummer	Schaal
								1:1000
						Get. Gez. Acc.	Datum	Filenaam
						[redacted]	16-04-2009	241817005D.dgn

© Grontmij Groep Alle rechten voorbehouden

Plotdatum : 15-4-2009

P:\241817\Cad\241817005D.dgn