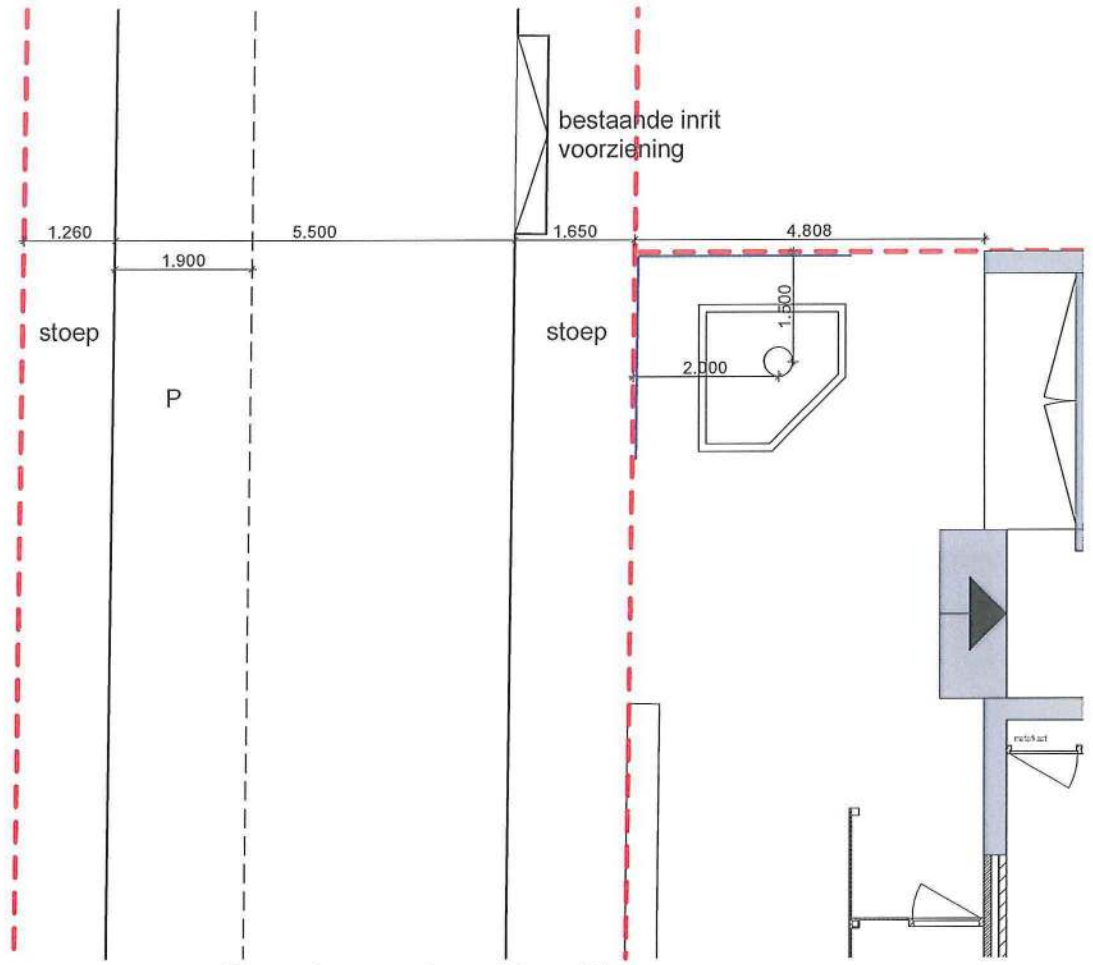

Bestaande situatie

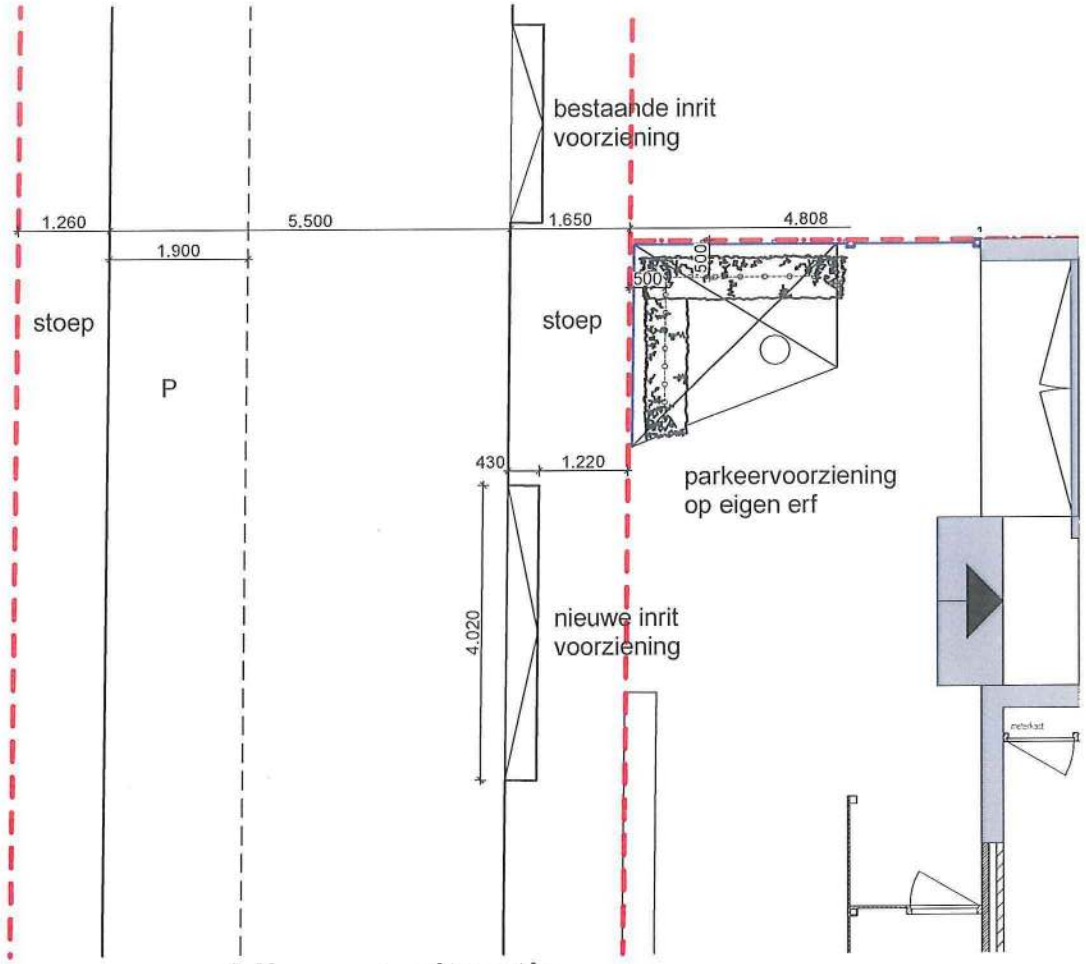

Nieuwe situatie

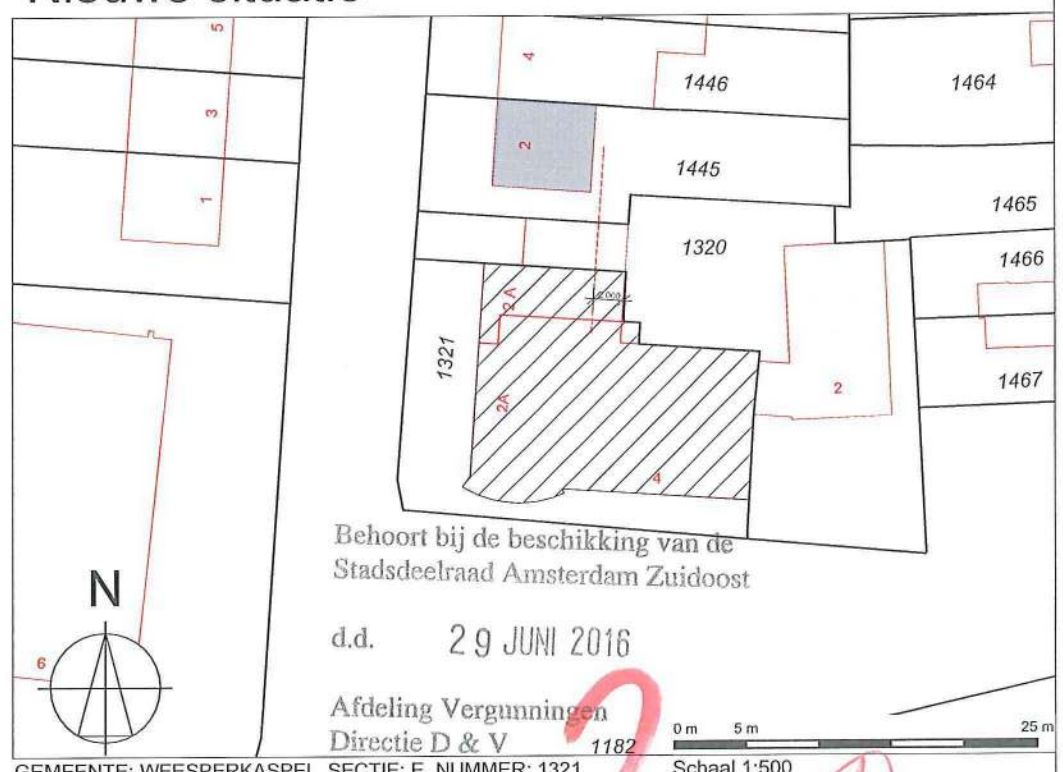

GEMEENTE: WEESPERKASPEL SECTIE: E. NUMMER: 1321 Schaal 1:500

5.1.2.e

PROJECTOPDRACHTGEVER
5.1.2.

PROJECTFASE
Projectvoorbereiding

PROJECTOMSCHRIJVING
Burgemeester kasteleinstraat 4

PROJECT ADRES
Burg. Kasteleinstraat 4
1109 BC Driemond
Kadastraal bekend:
Sectie: C Nummer: 1321

5.1.2.e

PROJECTNUMMER
211040

TEKENINGSTATUS
Project voorbereiding

A -
B -
C -
D -

SCHAAL
1:100

DATUM
14-8-2015

TEKENAAR
5.1.2.e

CONTROLE
5.1.2.e

TEKENINGOMSCHRIJVING
Inrit vergunning

14-8-2015

19

2.