Bezoekadres
Weesperplein 4
Amsterdam

Postbus 922
1000 AX Amsterdam
Telefoon 020 551 38 88
Fax 020 620 10 16
www.dmb.amsterdam.nl

Gemeente Amsterdam
Dienst Milieu en Bouwtoezicht

Sector Bouw- en Woningtoezicht

Gemeente Amsterdam
Stadsdeel Amsterdam-Noord
in behandeling d.d.
05 [illegible]

Retouradres: Postbus 922, 1000 AX Amsterdam

Shell International Chemicals BV
[redacted] Badhuisweg 3
1031 CM AMSTERDAM

KOPIE

ons kenmerk	N01/0491 2004
onderwerp	deelgoedkeuring nr. 31
onderdeel	Leidingbrug
adres	GRASWEG 29
behandelend constructeur	[redacted]
doorkiesnummer	
buitendienstinspecteur	[redacted] 15.00-16.00 uur)
doorkiesnummer	
bijlage	gewaarmerkte bescheiden
datum	1 - FEB. 2008

Burgemeester en Wethouders hebben u onder ons kenmerk N01/0491 2004 een reguliere bouwvergunning verleend. In deze vergunning is de voorwaarde gesteld dat tekeningen en berekeningen van de constructies ten minste drie weken voor de aanvang van het desbetreffende onderdeel van het werk aan de Dienst Milieu en Bouwtoezicht, sector Bouw- en Woningtoezicht, ter goedkeuring worden overgelegd.

De Dienst Milieu en Bouwtoezicht heeft geen bezwaar tegen uitvoering van de constructies zoals aangegeven op bijgaande gewaarmerkte tekeningen en berekeningen onder voorwaarde dat tevens voldaan wordt aan de eventueel daarop in rood aangebrachte opmerkingen.

aantal tekeningen 5, gemerkt T681 t/m T685;

Deze gewaarmerkte tekeningen en berekeningen dienen op de bouwplaats aanwezig te zijn.

Hoogachtend,
Burgemeester en Wethouders van Amsterdam,
namens dezen,
de directeur van de
Dienst Milieu en Bouwtoezicht,
voor deze,
[redacted]

B. Mica

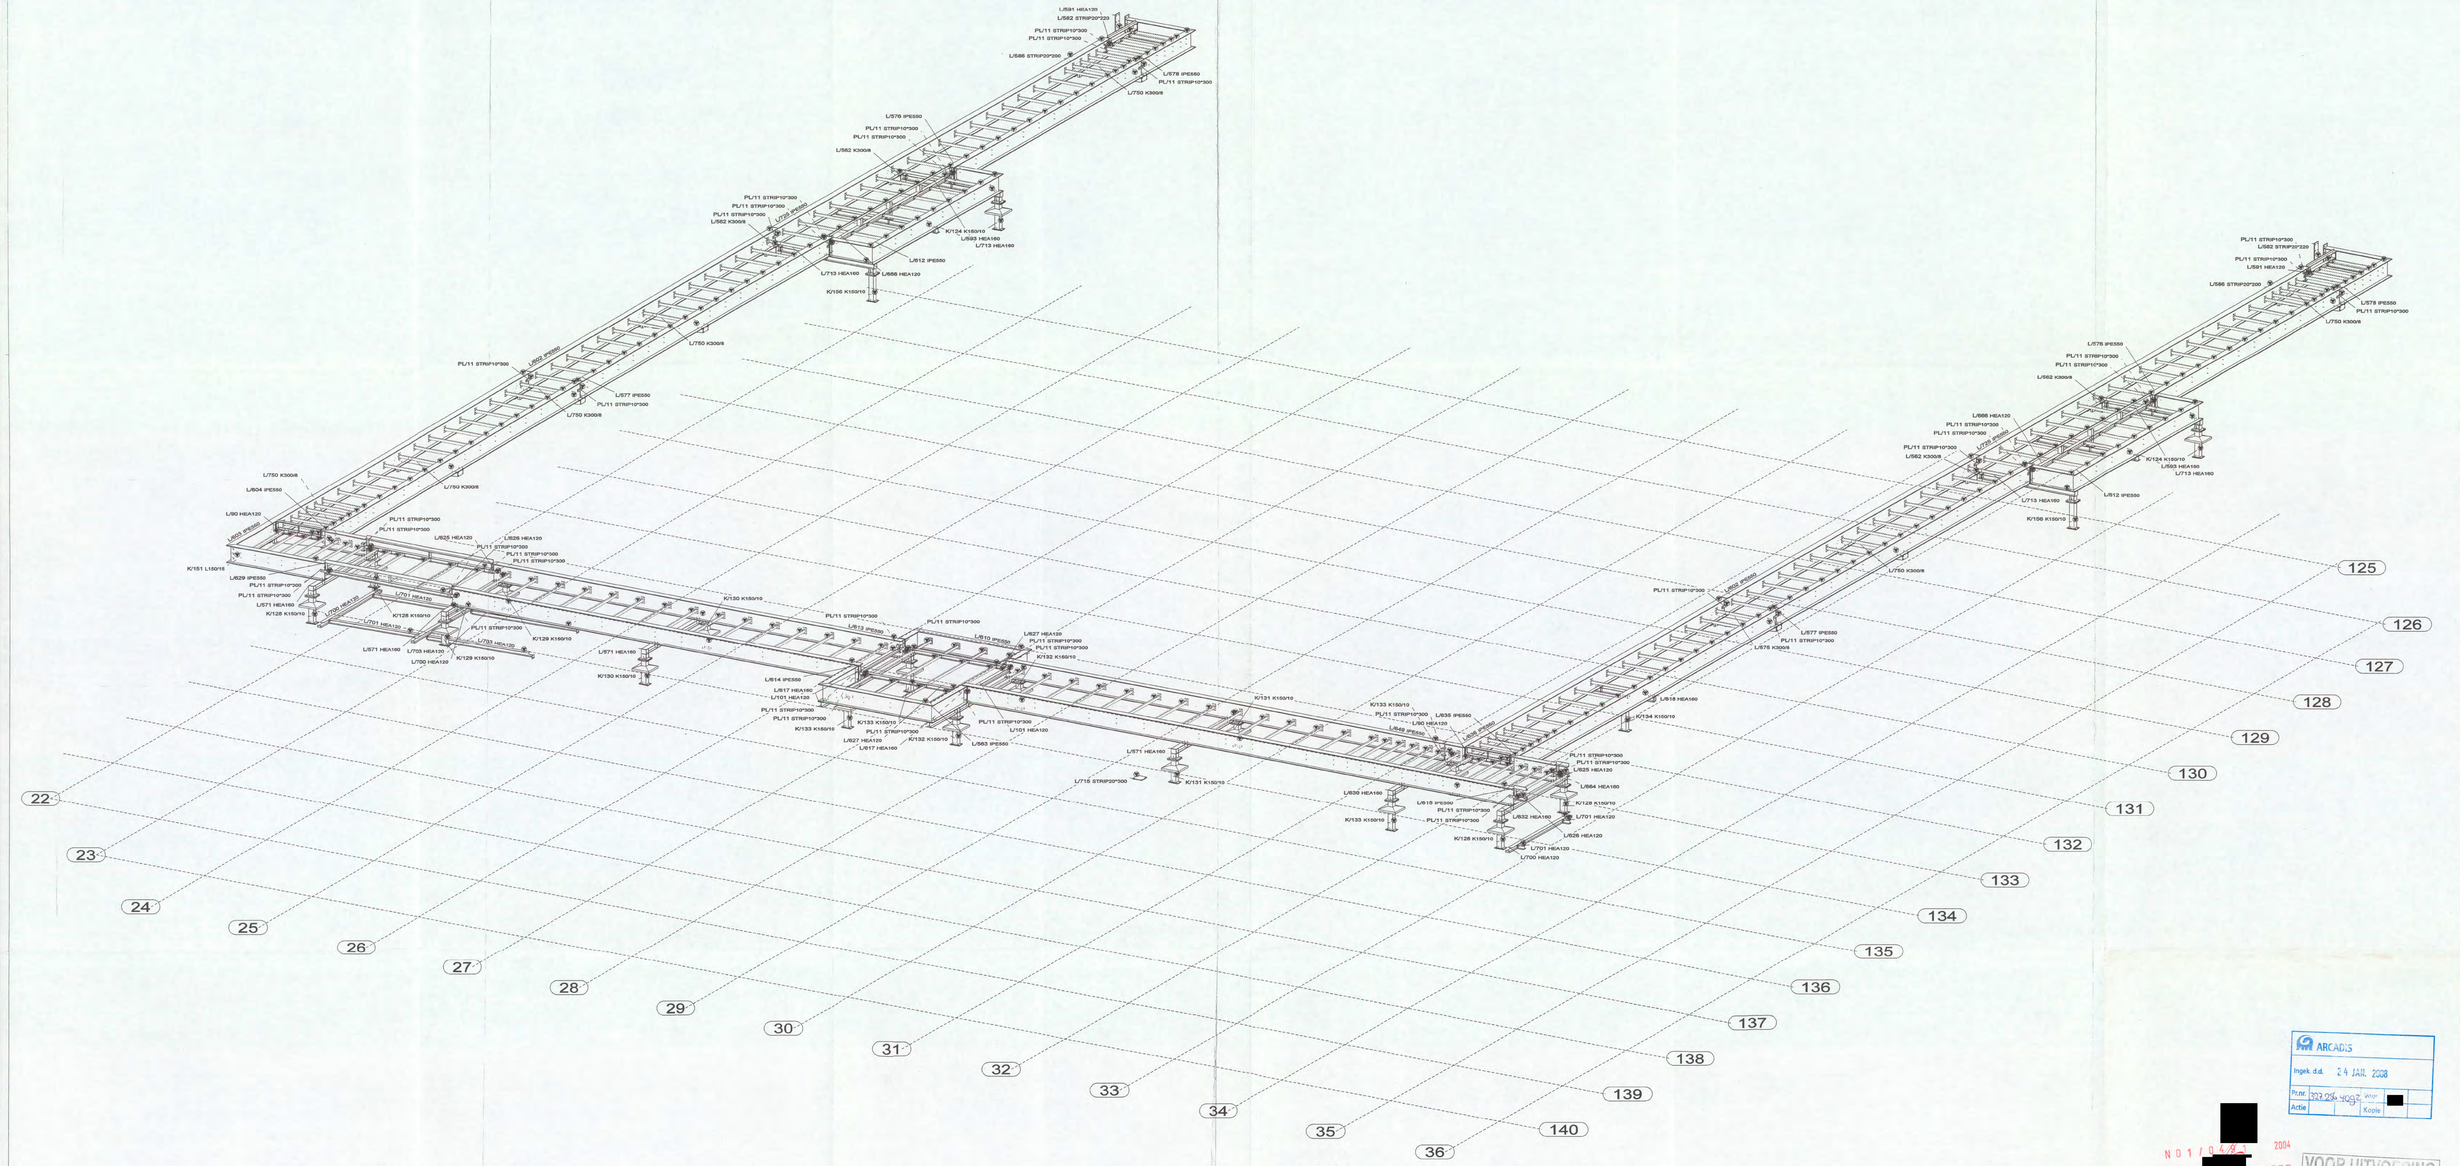

ARCADIS
Ingek. d.d. 24 JAN. 2008
Prnr. 322.29 4003 Versie
Actie Kopie

N O T A A K 2004
CONSTRUCTIE AKKOORD
1761

VOOR UITVOERING
21 JAN 2008
SHELL NTC

DEFINITIEF

REV. NO.:	REVISIE:	REVISIE OMSCHRIJVING:	REVISIE DATUM:
3	C	Definitief:opmerking verwerkt	17-01-2008
2	B	Aangepast n.a.v. e-mail 15-03-2007	15-03-2007
1	A	Definitief	02-03-2007

werk: NIEUWBOUW SHELL NTC te AMSTERDAM (Leidingbrug)

opdrachtgever: HEIJMANS IBC AMSTERDAM BV
SCHIPHOL OOST

3D 1 (AS 24 - 36)

cons.: [redacted] | schaal: 1/50 | datum: 16.11.2006

model: 05-325HEIJ | Lassen ◺ 0.5xD (min 4mm) tenzij anders vermeld | getekend: [redacted]

HUTTEN METAAL BEERZERVELD B.V.
STAALCONSTRUCTIES, STALEN WANDEN, STALEN DAKEN
Kloosterstijk 60, 7585 PX Beerzerveld
Postbus 101, 7590 AC Beerzerveld
Telefoon: 0523 251755 Telefax: 0523 251544

werk no.: 05-325

tek.no.: G [81]

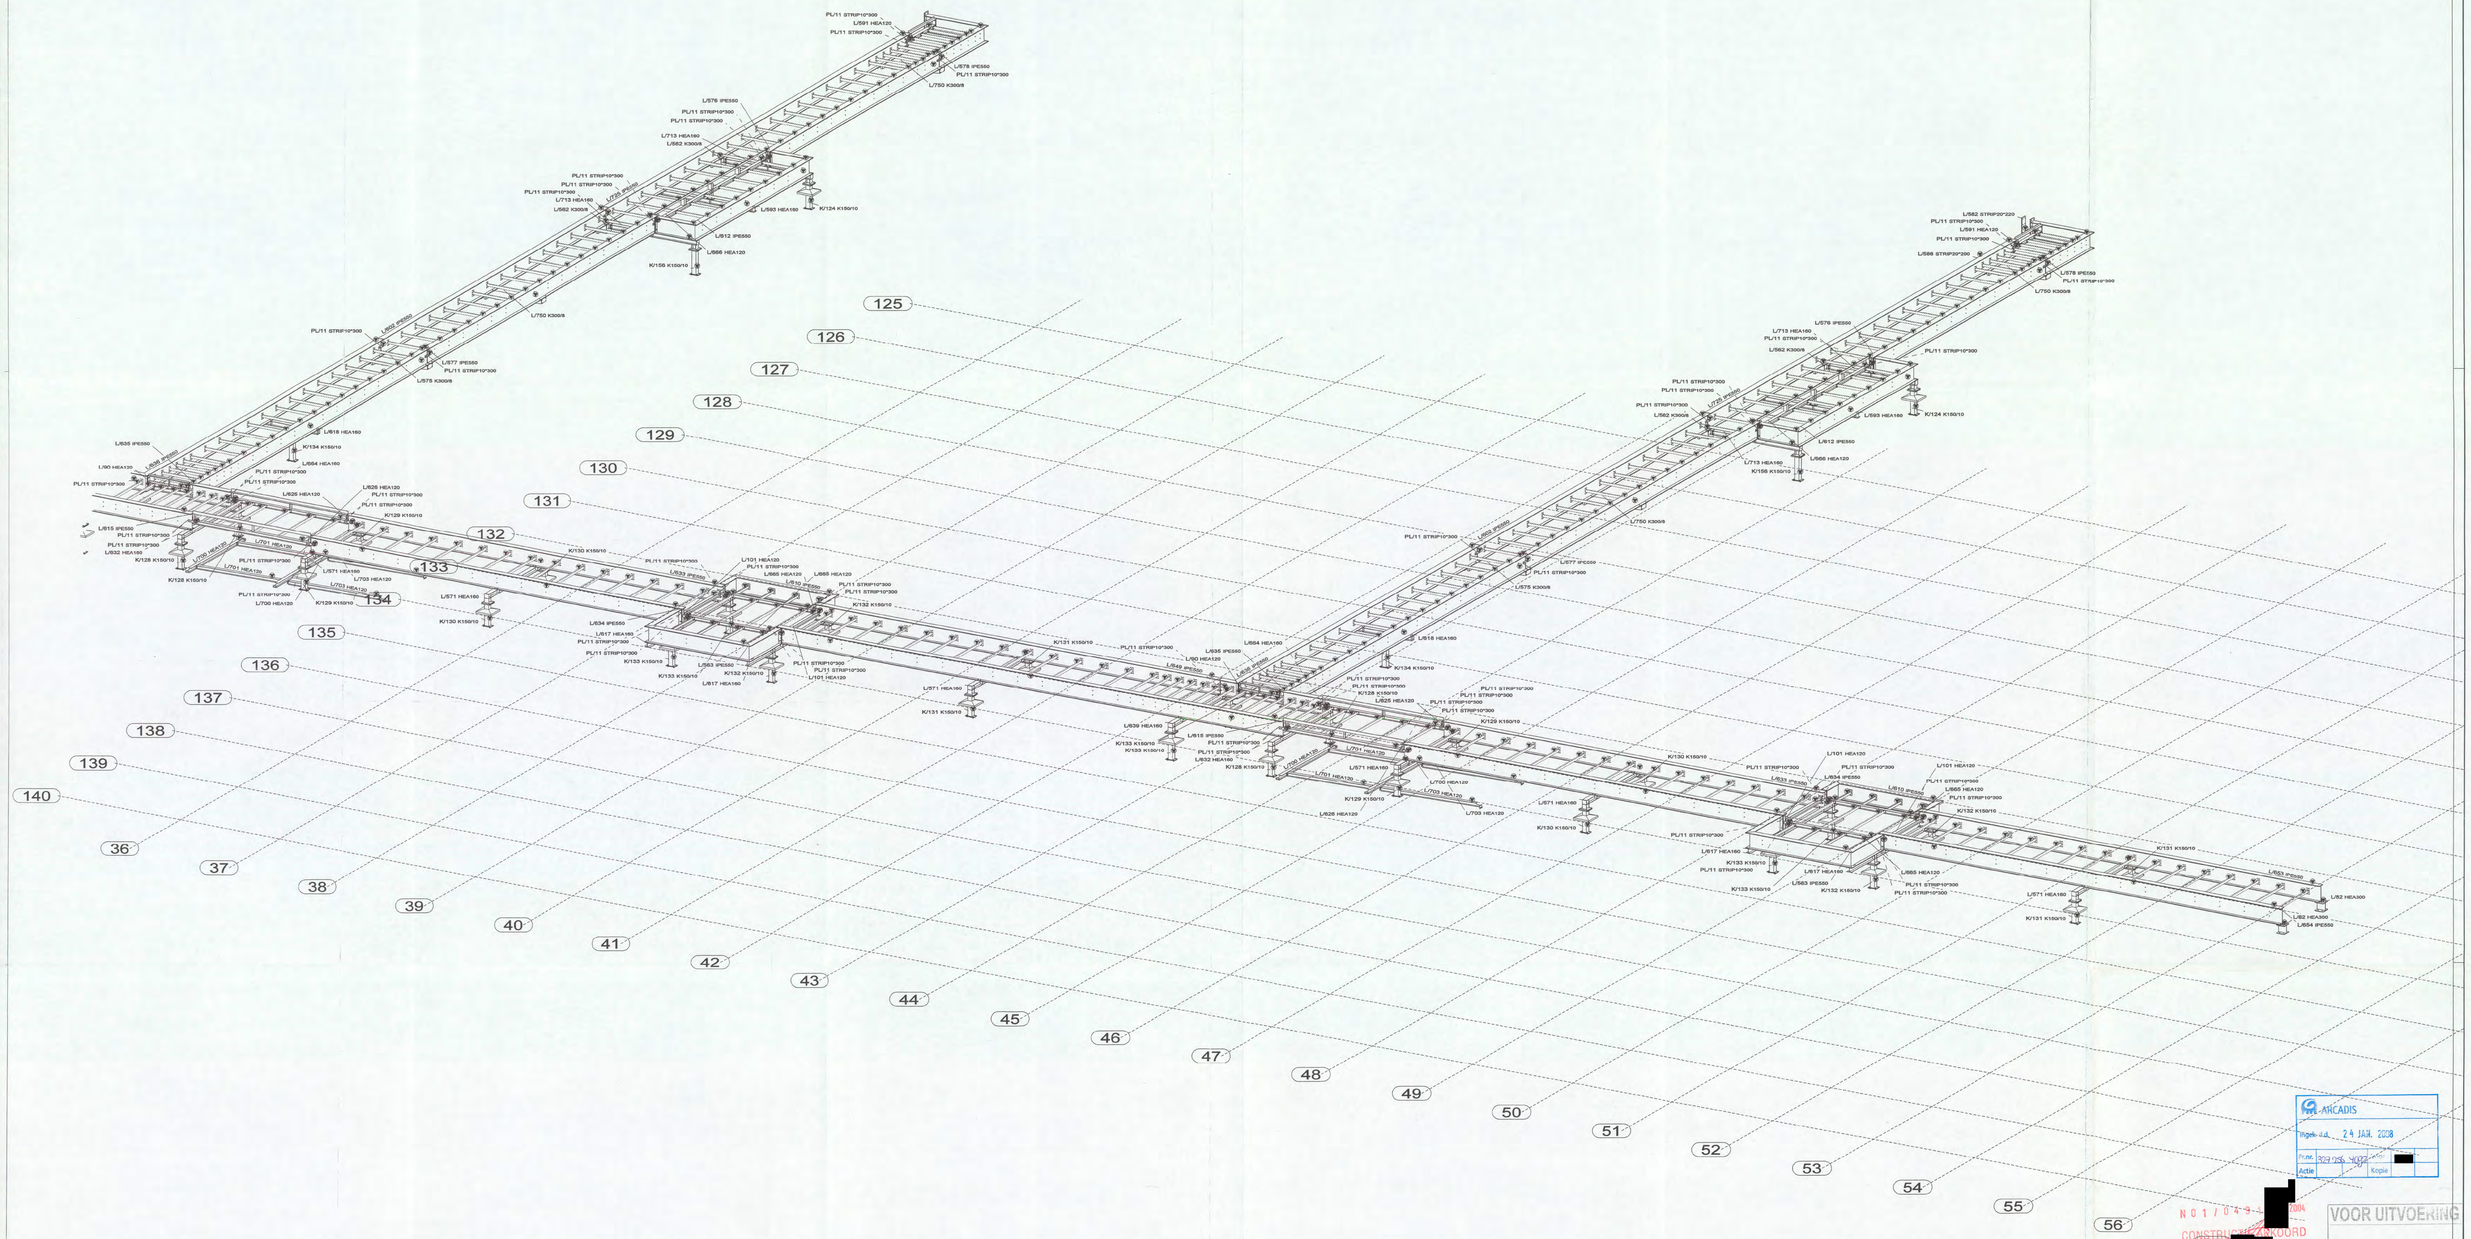

ARCADIS
Vigel d.d. 24 JAN. 2008
Pr.nr. 329 256 4002 Actie [redacted] Kopie

N 0 1 / 0 4 9 1 [redacted] 2004
CONSTRUCTIEF AKKOORD
[redacted] 1602

VOOR UITVOERING
21 JAN 2008
SHELL NTC [redacted]

DEFINITIEF

REV. NO.:	REVISIE:	REVISIE OMSCHRIJVING:	REVISIE DATUM:
3	C	Definitief:opmerking verwerkt	17-01-2008
2	B	Aangepast n.a.v. e-mail 15-03-2007	15-03-2007
1	A	Definitief	02-03-2007

werk
NIEUWBOUW SHELL NTC te AMSTERDAM (Leidingbrug)

opdrachtgever
HEIJMANS IBC AMSTERDAM BV
SCHIPHOL OOST
3D 2 (AS 36 - 57)

cons.: [redacted] | schaal: 1/65 | datum: 16.11.2006

model: 05-325HEIJ | Lassen ◺ 0.5xD (min 4mm) tenzij anders vermeld | getekend: [redacted]

HUTTEN METAAL BEERZERVELD B.V.
STAALCONSTRUCTIES, STALEN WANDEN, STALEN DAKEN
Kloosterdijk 60, 7685 PX Beerzerveld
Postbus 101, 7680 AC Beerzerveld
Telefoon: 0523 251755 Telefax: 0523 251544

werk no.: 05-325
tek.no.: G [82]

Tekla Structures model 05-325HEIJMANSSHELL Leidingb gepiot op 17.01.2008

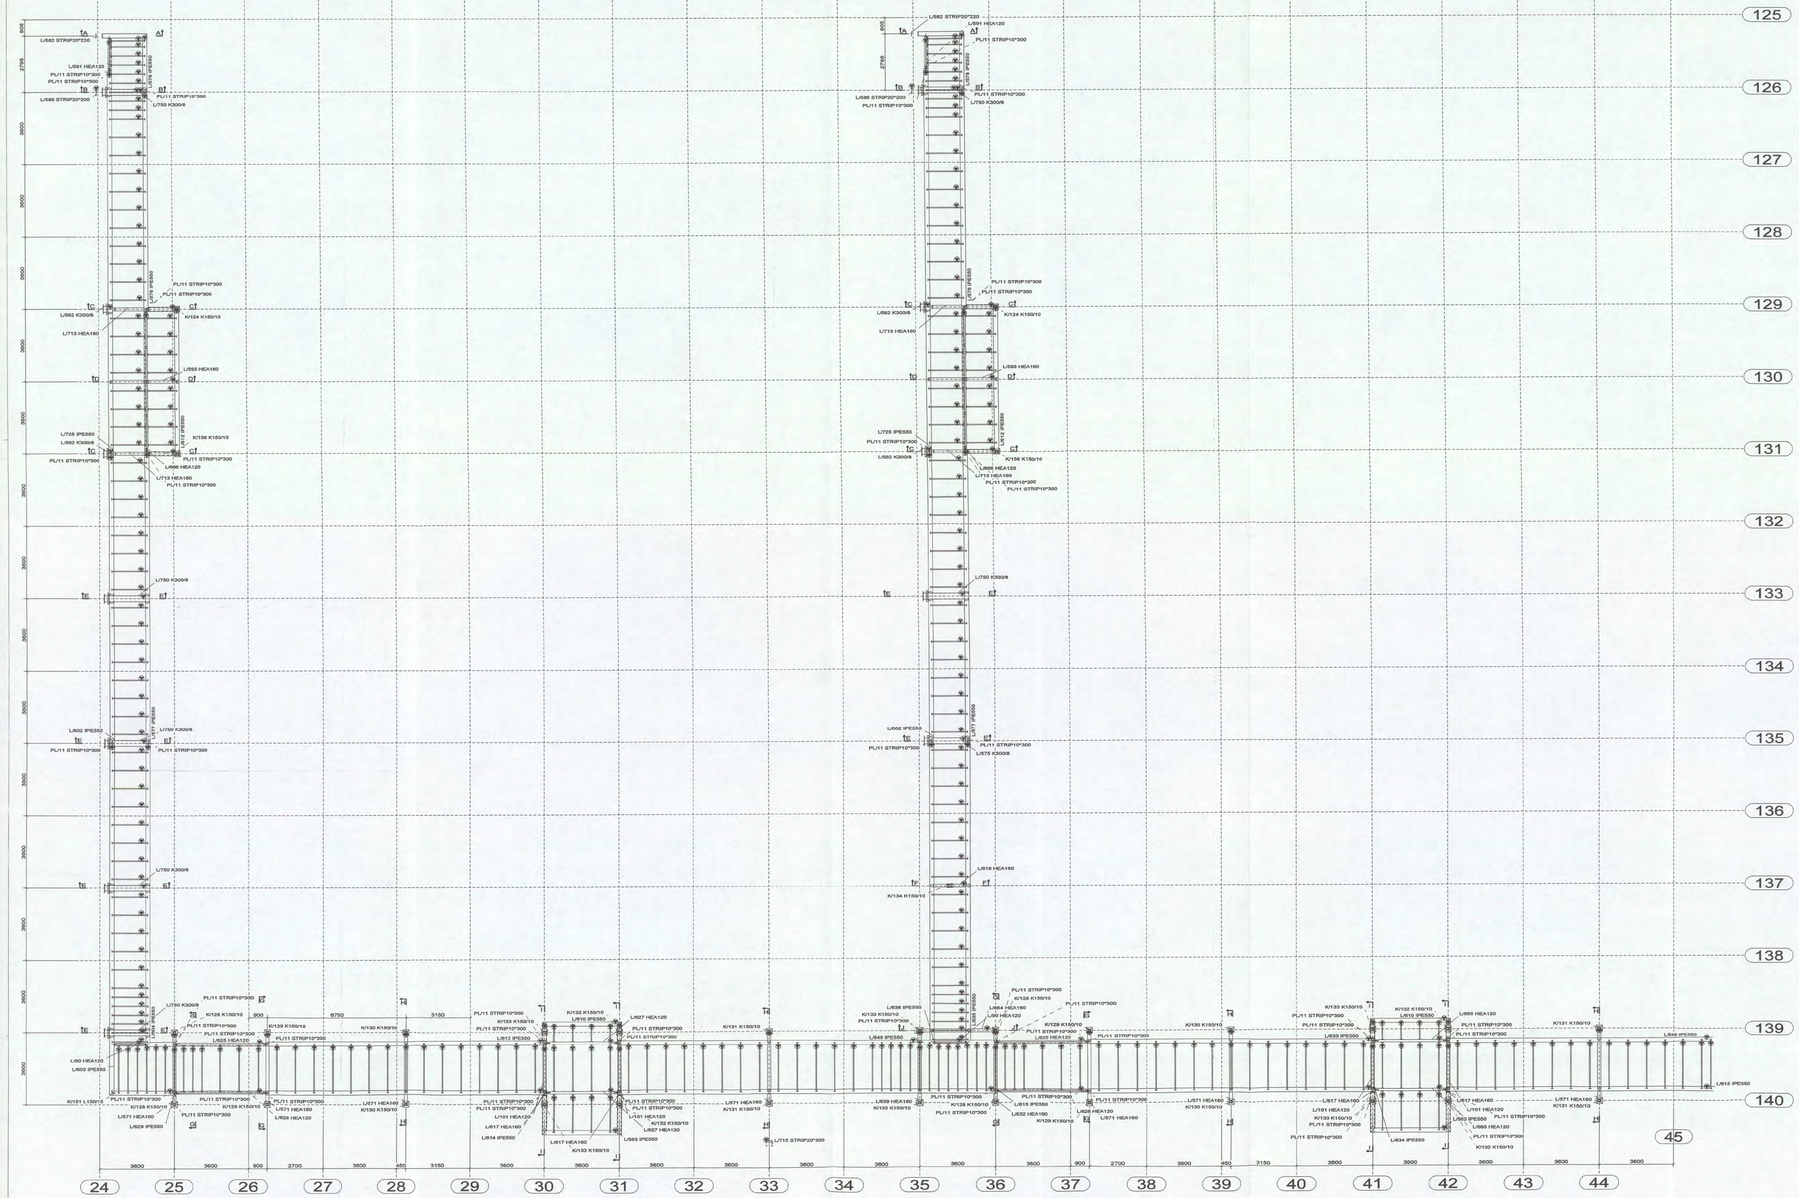

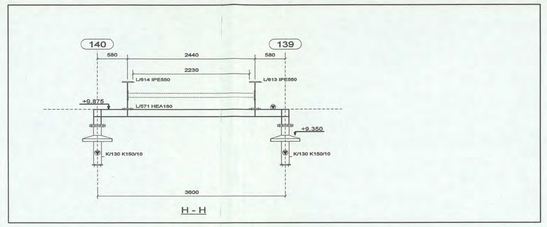

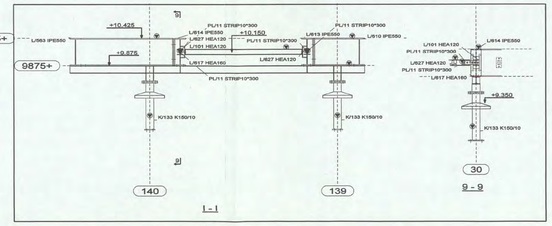

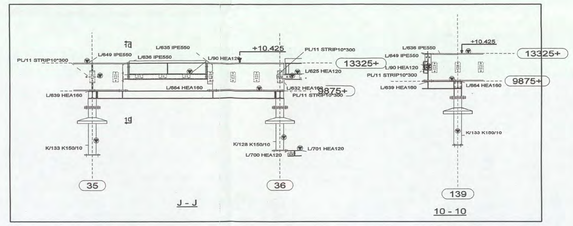

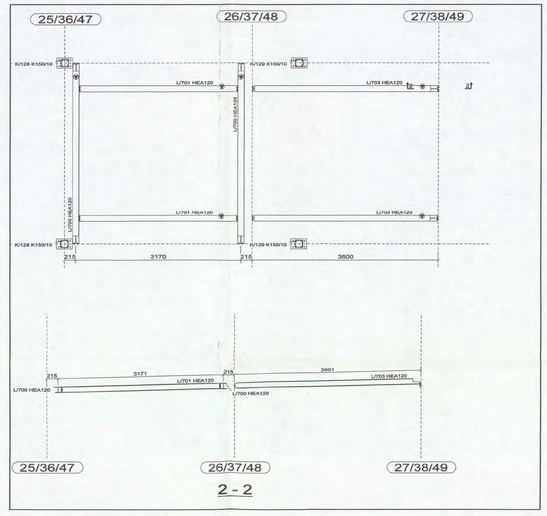

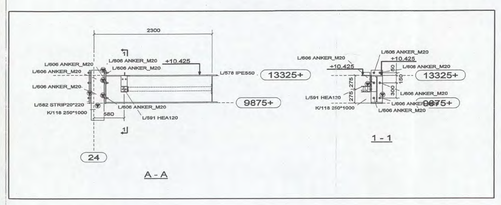

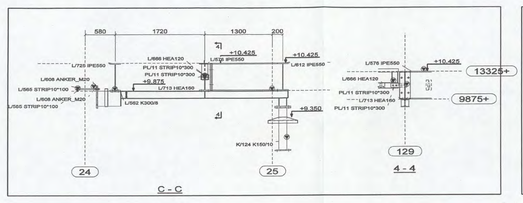

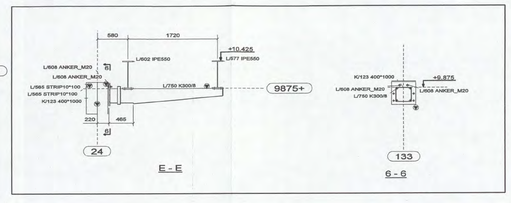

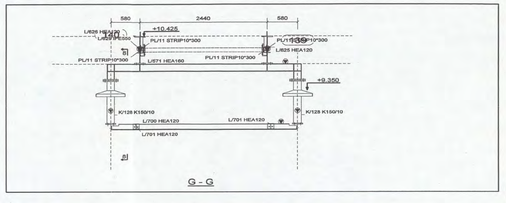

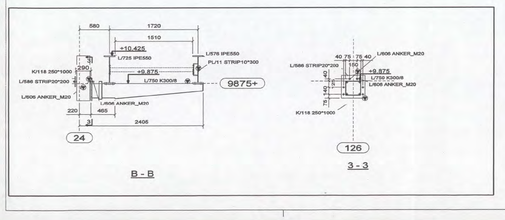

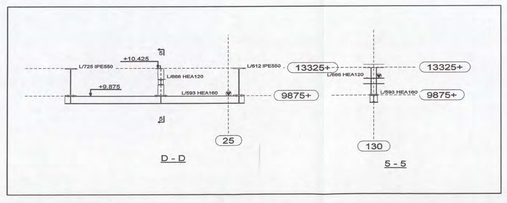

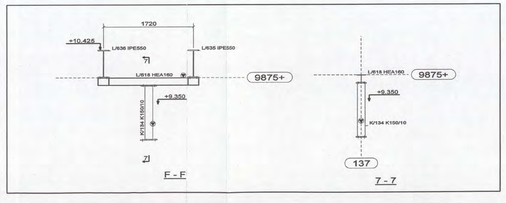

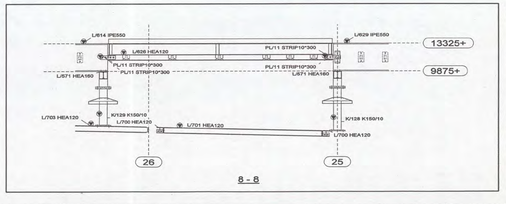

VOOR UITVOERING
N011049.[redacted]
21 JAN 2008
CONSTRUCTIETEKENING
SHELL NTC
ARCADIS
ingek. d.d. 24 JAN. 2008
Actie
Kopie

DEFINITIEF

REV. NO.:	REVISIE:	REVISIE OMSCHRIJVING:	REVISIE DATUM:
4	D	Definitief:opmerking verwerkt	17-01-2008
3	C	Müprorails toegevoegd n.a.v. e-mail 20-	20-03-2007
2	B	Aangepast n.a.v. e-mail 15-03-2007	15-03-2007
1	A	Definitief	02-03-2007

werk: NIEUWBOUW SHELL NTC te AMSTERDAM (Leidingbrug)

opdrachtgever: HEIJMANS IBC AMSTERDAM BV
SCHIPHOL OOST

Overzicht leidingbrug deel 1 AS 24 & 36

cons.: [redacted]	schaal: 1/100 1/40	datum: 16.11.2006	
model: 05-325HEIJ	Lassen ◺ 0.5xD (min 4mm) tenzij anders vermeld	getekend: [redacted]	

HUTTEN METAAL BEERZERVELD B.V.
STAALCONSTRUCTIES, STALEN WANDEN, STALEN DAKEN
Kloosterstijk 60, 7685 PX Beerzerveld
Postbus 101, 7680 AC Beerzerveld
Telefoon: 0523 251755 Telefax: 0523 251544

werk no.: 05-325
tek.no.: G [83]

Tekla Structures model 05-325HEIJMANSSHELL Leidingb geplot op 17.01.2008

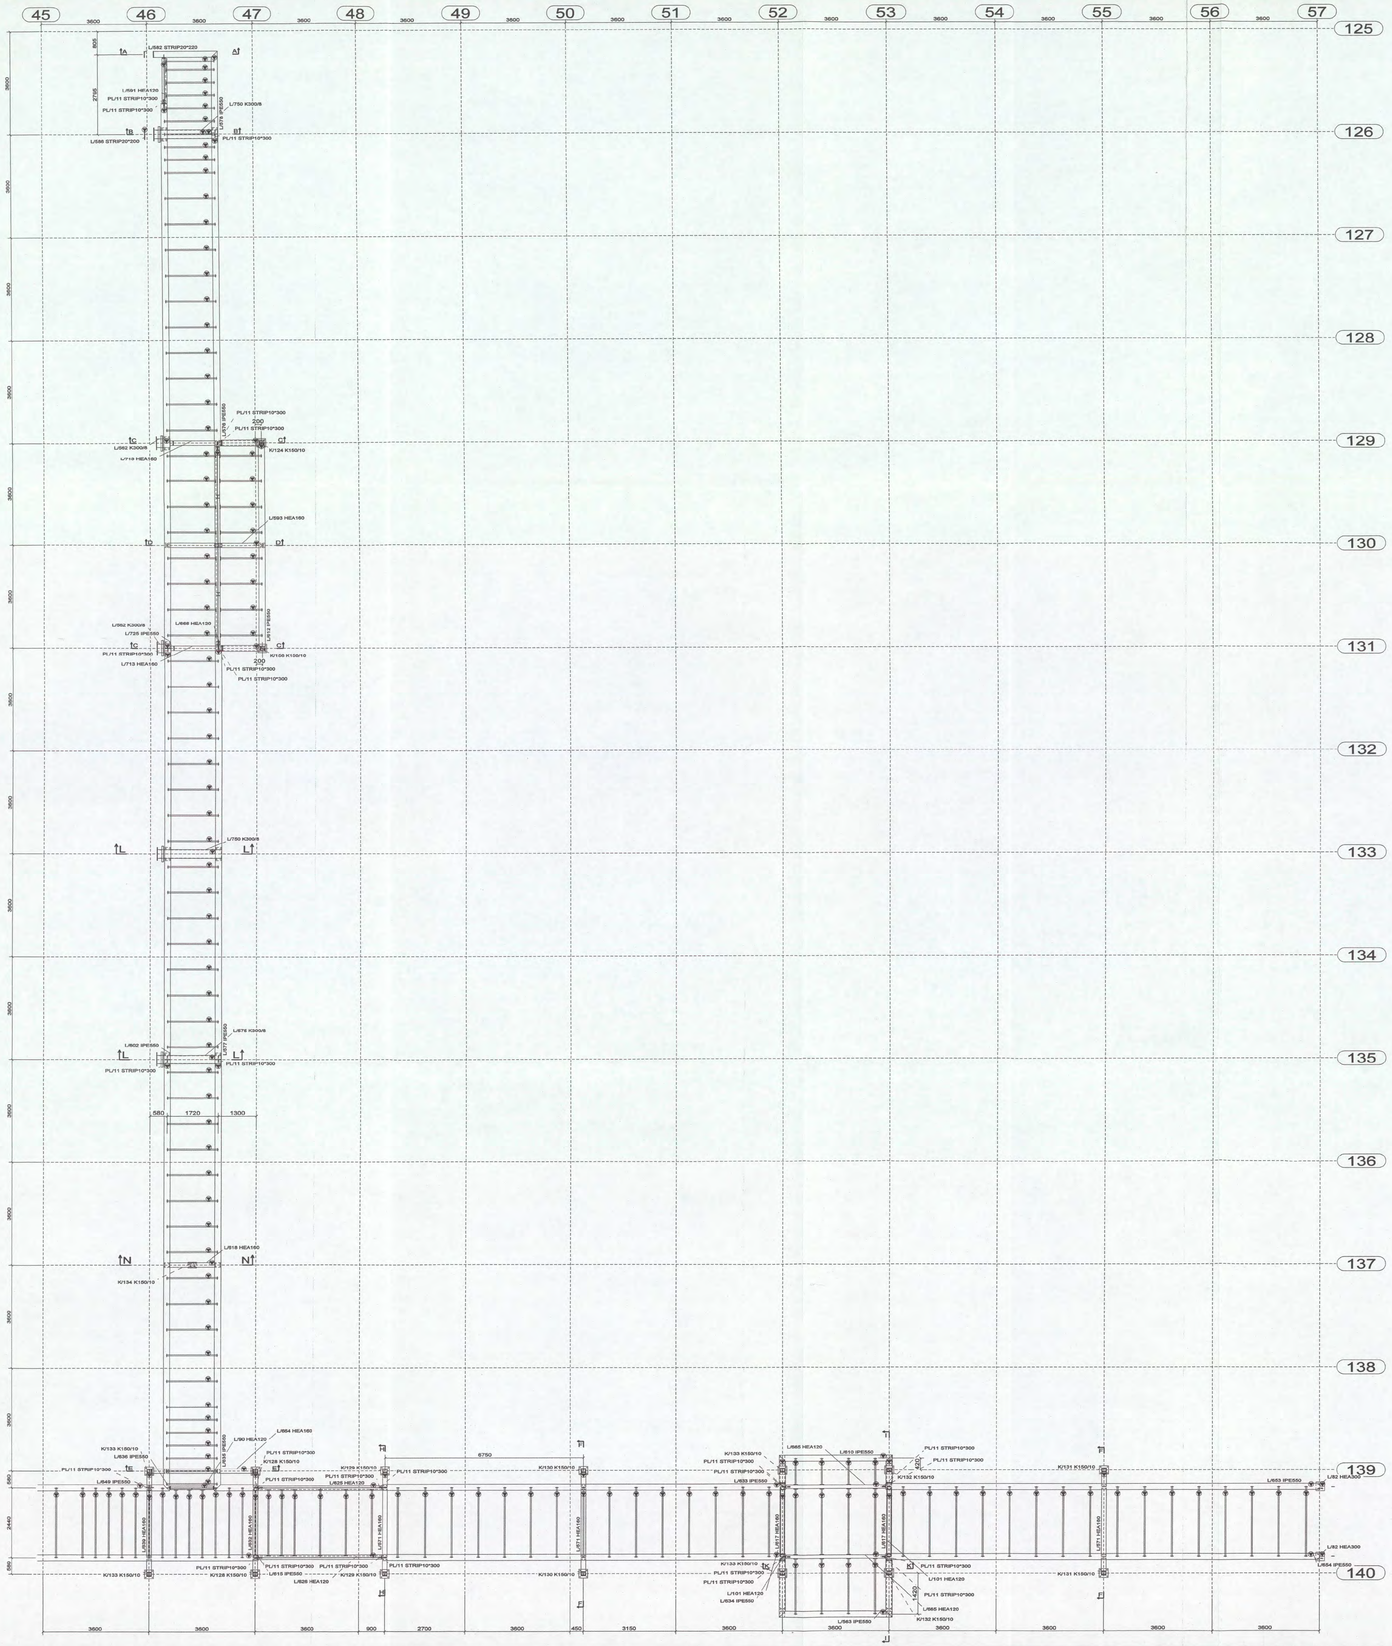

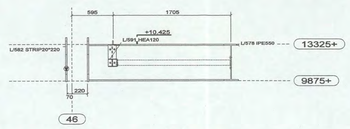

A - A

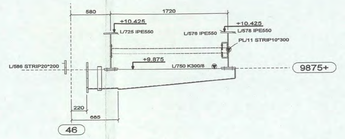

B - B

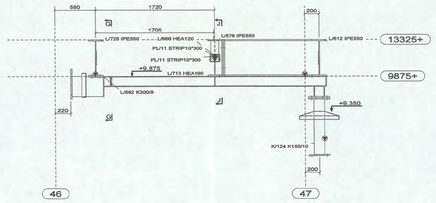

C - C

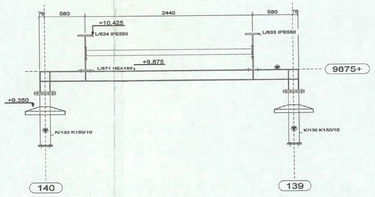

F - F

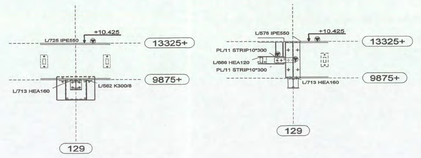

G - G

J - J

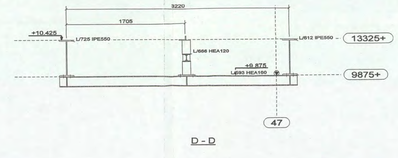

D - D

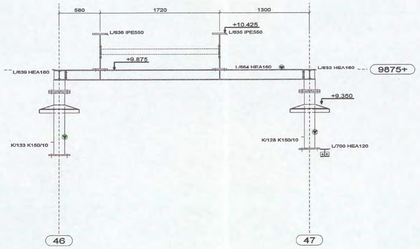

E - E

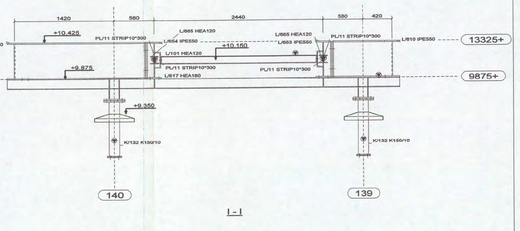

I - I

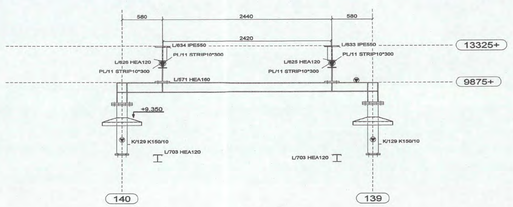

H - H

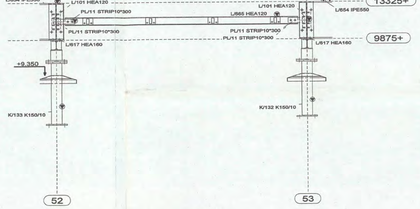

I - I

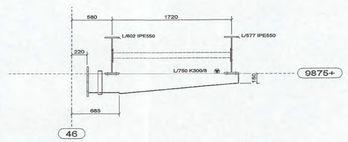

L - L

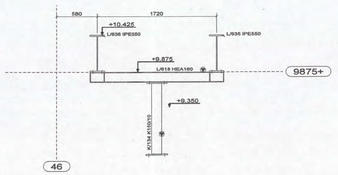

N - N

K - K

[redacted]

CONSTRUCTIE AKKOORD

ARCADIS
Ingek. d.d. 24 JAN. 2008
Pr.nr. 322.054.4992
Actie
Kopie

VOOR UITVOERING
21 JAN 2008
SHELL NTC

DEFINITIEF

REV. NO.:	REVISIE:	REVISIE OMSCHRIJVING:	REVISIE DATUM:
4	D	Definitief:opmerking verwerkt	17-01-2008
3	C	Müprorails toegevoegd n.a.v. e-mail 20-	20-03-2007
2	B	Aangepast n.a.v. e-mail 15-03-2007	15-03-2007
1	A	Definitief	02-03-2007

werk: NIEUWBOUW SHELL NTC te AMSTERDAM (Leidingbrug)

opdrachtgever: HEIJMANS IBC AMSTERDAM BV
SCHIPHOL OOST

Overzicht leidingbrug deel 1 AS 45 & 57

cons.: [redacted]	schaal: 1/30 1/70	datum:	16.11.2006
model: 05-325HEIJ	Lassen ◺ 0.5xD (min 4mm) tenzij anders vermeld	getekend:	[redacted]
		werk no.:	05-325
		tek.no.:	G [84]

HUTTEN METAAL BEERZERVELD B.V.
STAALCONSTRUCTIES, STALEN WANDEN, STALEN DAKEN
Kloosterstijk 66, 7585 PX Reemerveld
Postbus 101, 7580 AC Beerzerveld
Telefoon: 0523 251755 Telefax: 0523 251544

Tekla Structures model 05-325HEIJMANSSHELL Leidingb gepiot op 17.01.2008

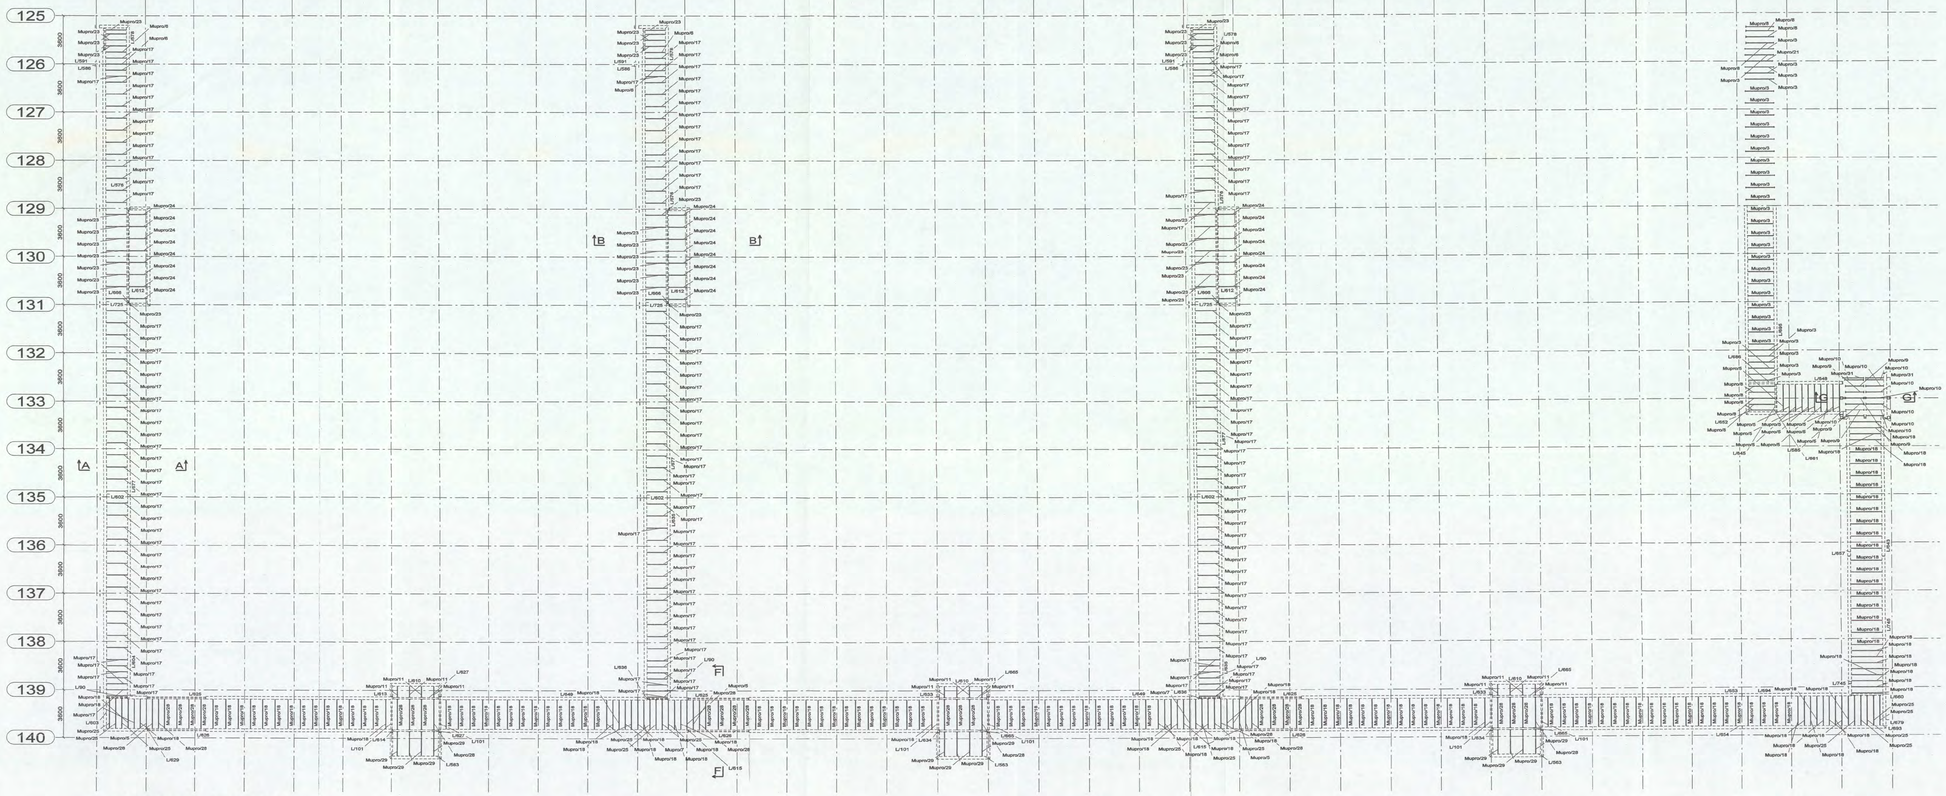

10.425+ (1:150)

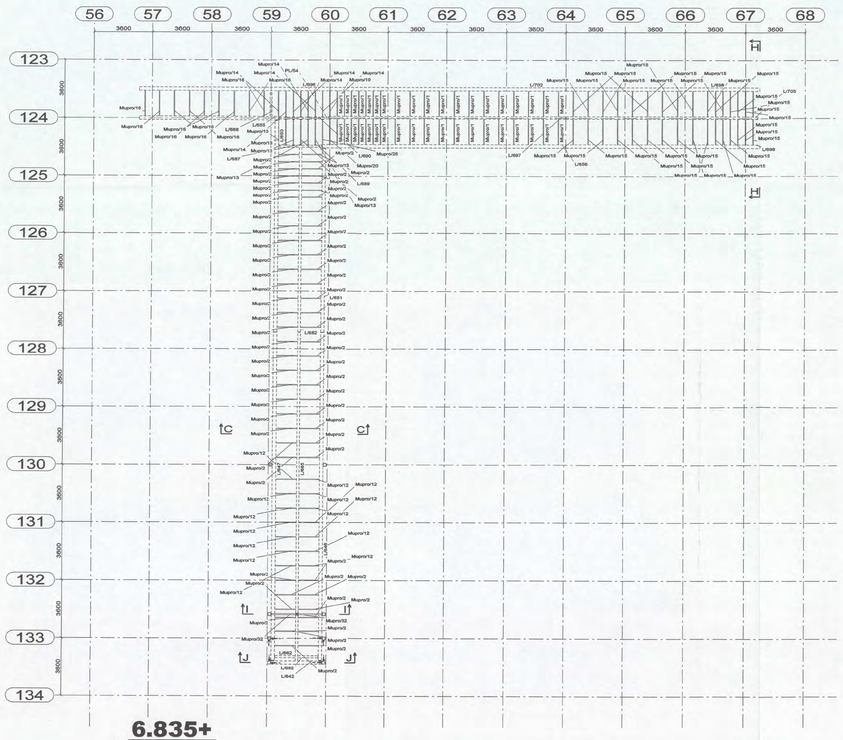

6.835+

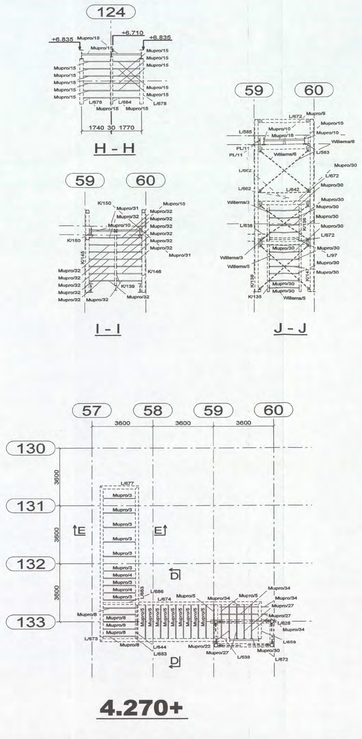

4.270+

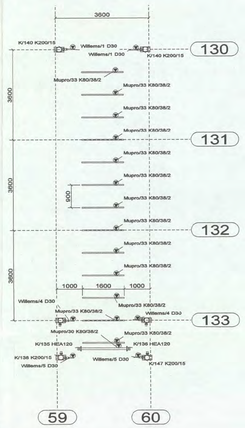

Hart mupro 450+

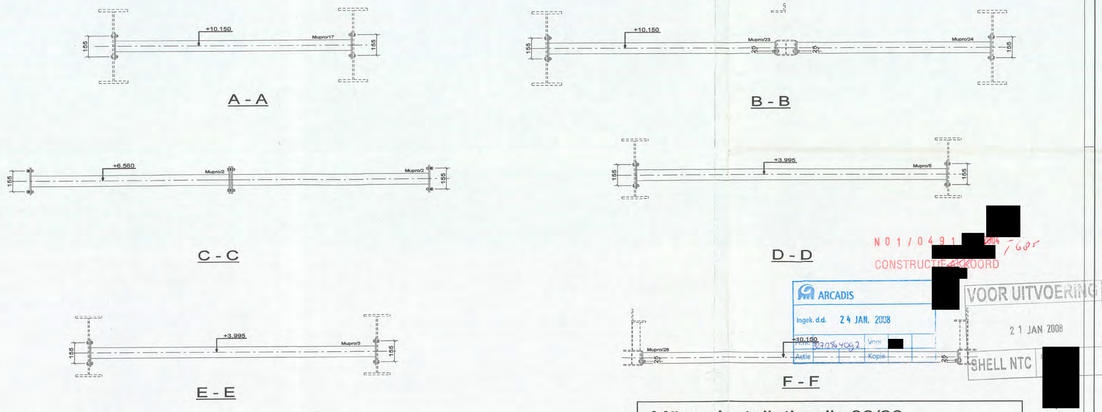

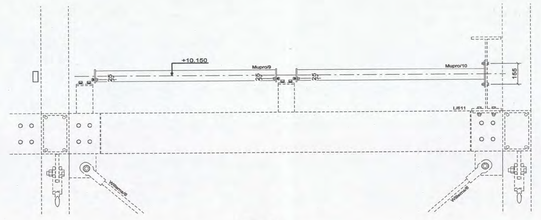

N01/04811 7605
CONSTRUCTIEGEGEVENS

ARCADIS
Ingek. d.d. 24 JAN. 2008
Aantal
Kopie

VOOR UITVOERING
21 JAN 2008
SHELL NTC

Müpro Installatierails 38/80

- Bevestiging m.b.v. Müpro Zadelflens 38/80
- Bevestiging aan HEA120 m.b.v. Müpro Zadelflens, dwars 38/40

DEFINITIEF

3	C	Definitief:opmerking verwerkt	17-01-2008
2	B	Definitief	04-06-2007
1	A	Ter goedkeuring	12-03-2007
REV. NO.:	REVISIE:	REVISIE OMSCHRIJVING:	REVISIE DATUM:

werk: NIEUWBOUW SHELL NTC te AMSTERDAM (Leidingbrug)

opdrachtgever: HEIJMANS IBC AMSTERDAM BV
SCHIPHOL OOST

Overzicht Müpro-rails

cons.: [redacted] | schaal: 1/125 1/15 | datum: 16.11.2006

model: 05-325HEIJ | Lassen ◺ 0.5xD (min 4mm) tenzij anders vermeld | getekend: [redacted]

HUTTEN METAAL BEERZERVELD B.V.
STAALCONSTRUCTIES, STALEN WANDEN, STALEN DAKEN
Kloosterstijl 60, 7680 PX Beerzerveld
Postbus 101, 7680 AC Beerzerveld
Telefoon: 0523 291756 Telefoc 0523 351544

werk no.: 05-325

tek.no.: G [88]

Tekla Structures model 05-325HEIJMANSSHELL Leidingb peplot op 17.01.2008