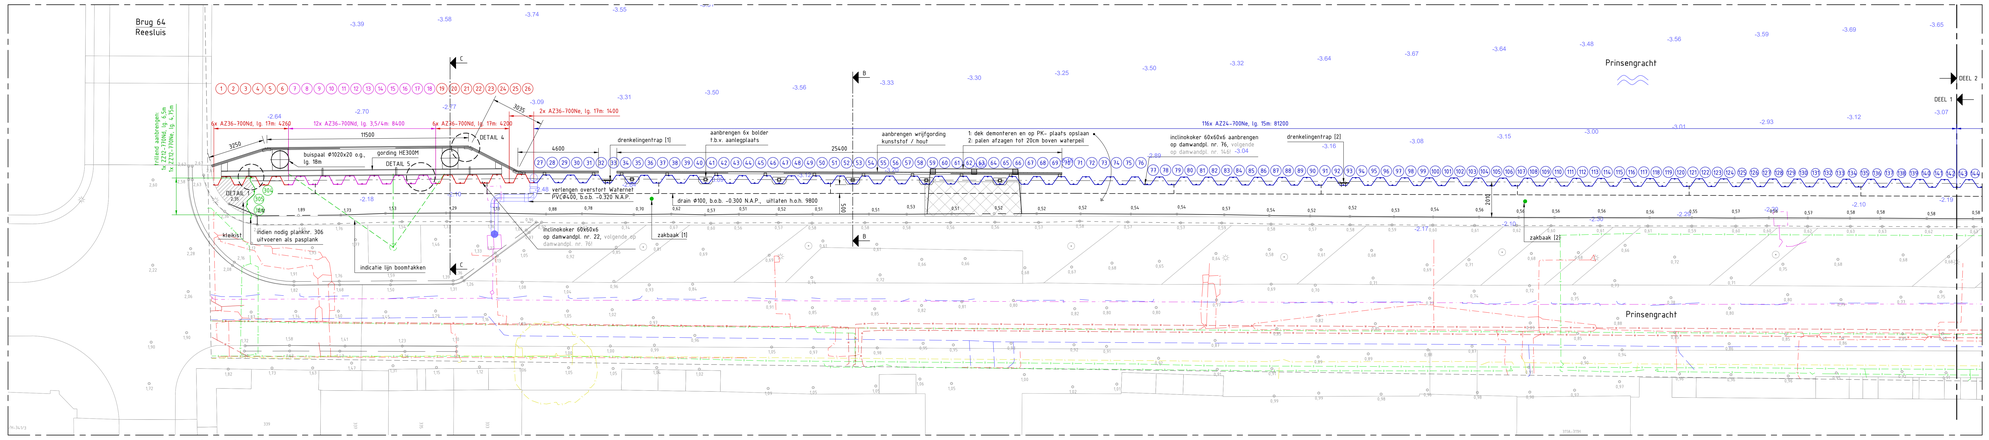

OVERZICHT DAMWANDCONSTRUCTIE [DEEL1]
SCHAAL 1:100

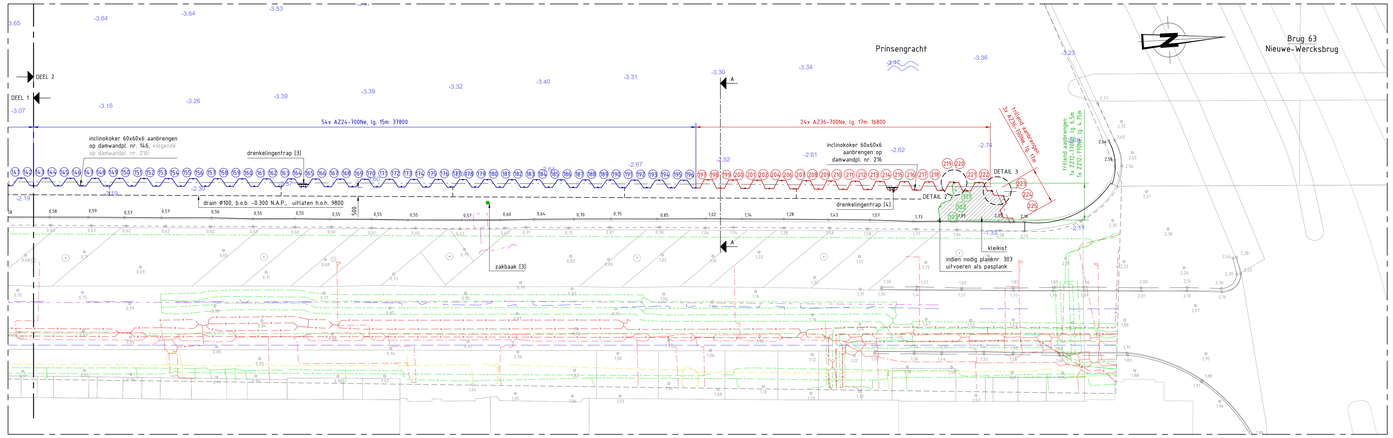

OVERZICHT DAMWANDCONSTRUCTIE [DEEL2]
SCHAAL 1:100

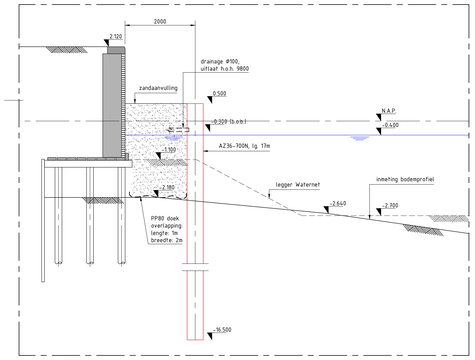

DOORSNEDE A-A
SCHAAL 1:50

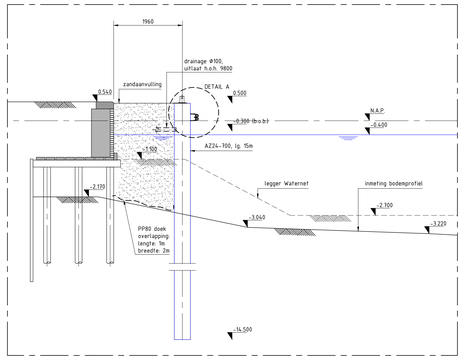

DOORSNEDE B-B
SCHAAL 1:50

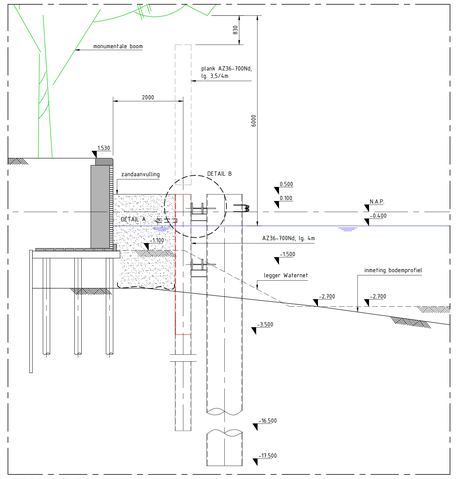

DOORSNEDE C-C
SCHAAL 1:50

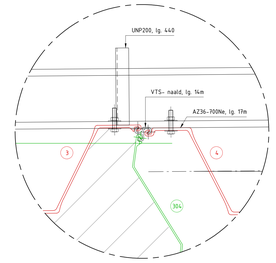

DETAIL 1
SCHAAL 1:10

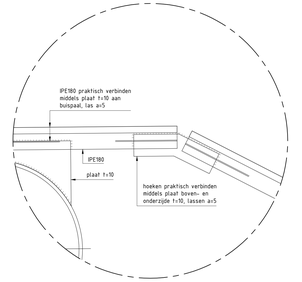

DETAIL 4
SCHAAL 1:10

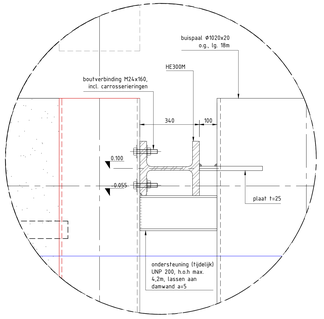

DETAIL B
SCHAAL 1:10

DETAIL 2
SCHAAL 1:10

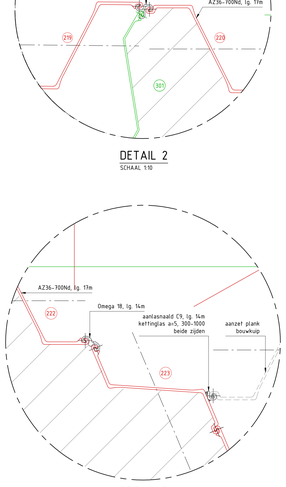

DETAIL 3
SCHAAL 1:10

DETAIL 5
SCHAAL 1:10

DAMWANDSTAAT PRINSENGRACHT NR. 283 - 339

pl. nummer	Profiel	enkel/dubbel	Traclengte [m±]	kruinniveau [m t.o.v. NAP]	P.P.N. [m t.o.v. NAP]	Planklengte [m]	werkende lm [m]
1-1/1+1	AZ 36-700Nd	dubbel	17,8	0,50	3,00	3,50	0,7
19-1/1+1	AZ 36-700Nd	dubbel	16,8	0,50	3,00	3,50	0,7
73-1/1+1	AZ 36-700Nd	dubbel	16,8	0,50	3,00	3,50	0,7
127-1/1+1	AZ 36-700Nd	enkel	16,3	0,50	-14,50	15,00	0,7
137-1/1+1	AZ 24-700Ne	enkel	11,5	0,50	14,50	15,00	0,7
187-1/1+1	AZ 36-700Ne	enkel	16,3	0,50	14,50	15,00	0,7
225-1/1+1	AZ 36-700Ne	enkel	16,3	0,50	14,50	15,00	0,7
243, 302, 304, 305	Z 22 770n	enkel	3,08	0,50	-4,00	6,50	0,77
303 en 306	Z 22 770n	enkel	1,54	0,50	-4,25	6,75	0,77

Detailnummer	Type naald	Traclengte [m±]	kruinniveau [m t.o.v. NAP]	P.P.N. [m t.o.v. NAP]	Naaldlengte [m]
1	C9	14	0,50	-13,50	14,00
1	Omega 18	14	0,50	-13,50	14,00
2	VTS	14	0,50	-13,50	14,00
3	VTS	14	0,50	-13,50	14,00

VERKLARING

REFERENTIEDOCUMENTEN:
- Inmeting kade (P Meetdienst, tek. nr. 2019-010_005, d.d. 01-08-2019
- Inmeting waterbodem 4TH dimension Survey, tek. nr. PEIL01, d.d. 23-08-2019
- KLIC-meldingen: 981039402/1/0 t/m 39/1/1 d.d. 31-07-2019
- Rapportage Baars Cipro 19p039-8 (concept) d.d. 08-04-2019

OPMERKINGEN:
- Maatvoering in millimeters, tenzij anders aangegeven.
- Peilmaten in meters ten opzichte van N.A.P.
- Coördinaten in millimeters ten opzichte van het Rijksdriehoek-stelsel
- Hoeken in graden (°), tenzij anders aangegeven
- Staalkwaliteit S235JR, tenzij anders aangegeven.
- Lassen a=4, tenzij anders aangegeven.

VERZENDSTATUS:

Acceptatie (A)	
Commentaar (C)	
Info (I)	
Toetsing (T)	
Uitvoering (U)	✓

REVISIE	DATUM	WIJZIGING	DOC.STATUS	OPGESTELD	CONTROLE	VRIJGAVE
05	13-01-2020	Wijziging werkrichting/DWQ, mon. boom/gietelo-/afleervoorziening	Definitief	JWFK	JVR	JWFK
04	18-11-2019	Wijziging plankfype klaklijsten; damwandstaaf toegevoegd	Definitief	JWFK	JVR	JWFK
03	12-11-2019	Wijzigingen n.a.v. opm. Gemeente	Definitief	JWFK	JVR	JWFK
02	12-11-2019	Wijzigingen n.a.v. toets Crux en opm. Gemeente	Definitief	JWFK	JVR	JWFK
01	01-11-2019	Eerste uitgave	Definitief	JWFK	JVR	JWFK

OPDRACHTGEVER
H. van Steenwijk b.v.
't Steenwijk b.v.
1014 AD Amsterdam
Spaarndammerdijk 447
Telefoon: 020 682 35 65
Telefax: 020 682 12 70
e-mail: info@vsteenwijk.nl

AANNEMER
Gebr. De Koning
DE KONING
Postbus 88
3350 AB Papendrecht
Scheepswerfweg 1
Telefoon: 078-6442645
Telefax: 078-6442635
e-mail: info@gebrdekoning.nl

PROJECT
Prinsengracht 283 - 339, Amsterdam

ONDERWERP
Werktekening damwand

DOCUMENTNR. TEK-02	FASE UO	FORMAAT A0	BLAD T
DOCUMENTTYPE TEKENING	PROJECTNR. 7.877.03	TEKENINGNR.	T-02
CONTRACTNR.	SCHAAL: zie tek.		

G:\03. Projecten\787703 Straatsg. Amsterdam PE 283-339\03 Ontwerp\13 b. toetsbestanden\tekeningen\ 3DM-02 Werktekening damwand\TEK-02 PE Werktekening