Da Costakade 5.1.2e

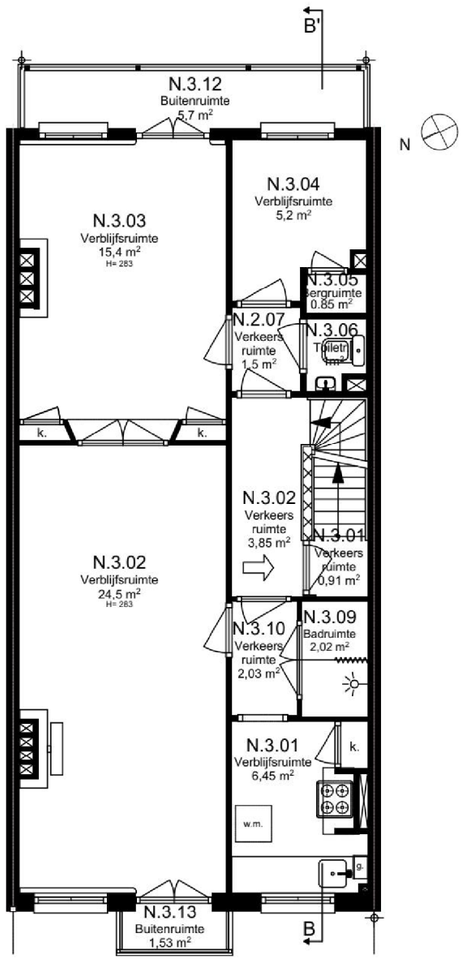

NIEUWE TOESTAND
3e VERDIEPING

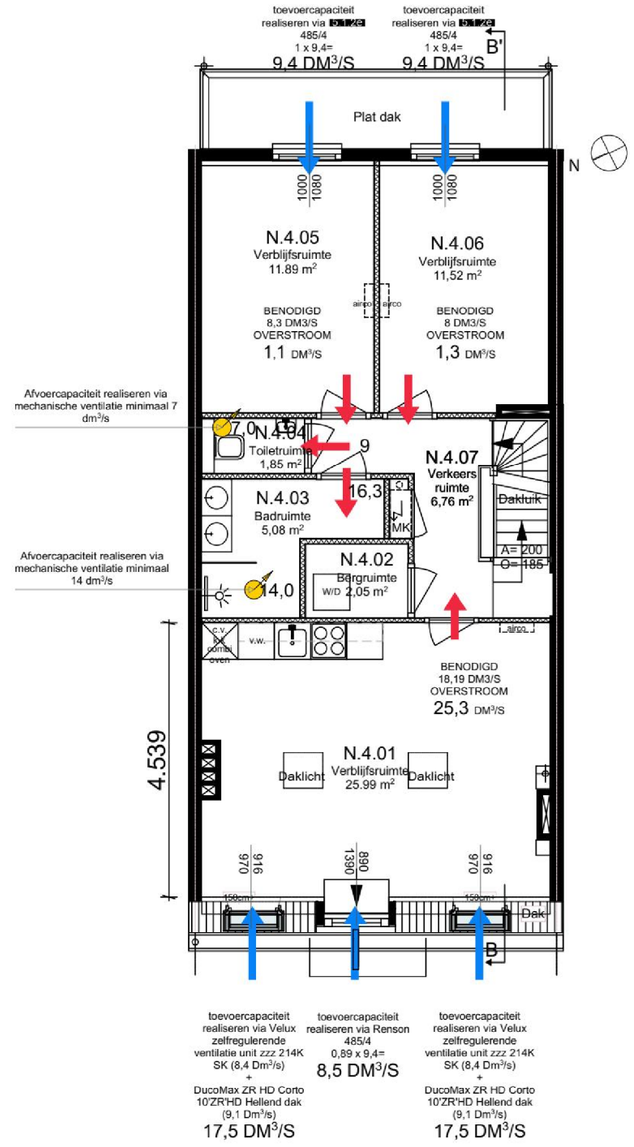

NIEUWE TOESTAND
ZOLDERVERDIEPING

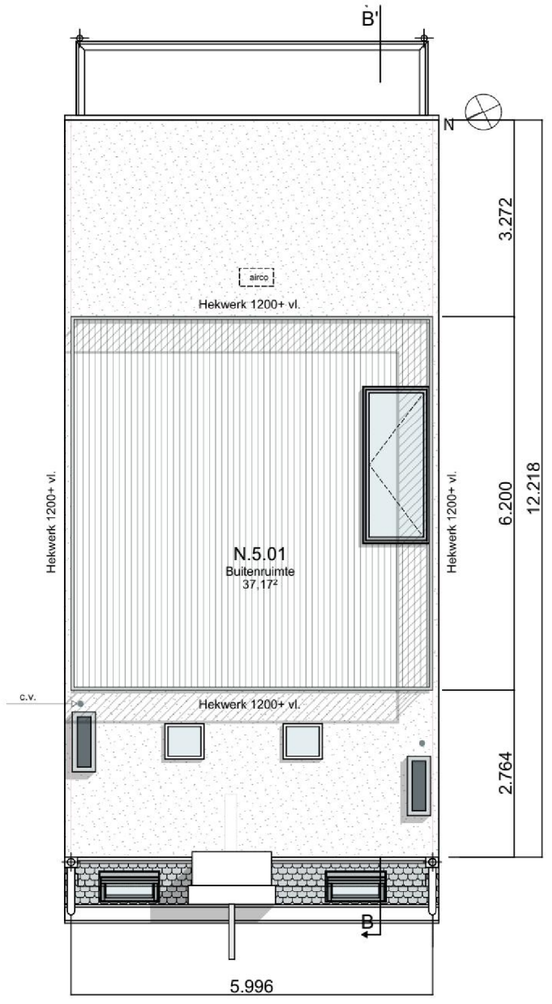

NIEUWE TOESTAND
DAK

←	TOEVOERCAPACITEIT
←	OVERSTROOMVOORZIENING
●	MECHANISCHE AFZUIGING

VENTILATIEBEREKENING VERBLIJFSRUIMTEN

RUIMTE	OPPERVLAKTE	VENTILATIE QVG EIS = 0,7 DM³/SEC/M² MINIMAAL 7 DM³/SEC PER RUIMTE
N.4.01	25,99 M²	18,2
N.4.05	11,56 M²	8,1
N.4.06	11,39 M²	8

SITUATIE

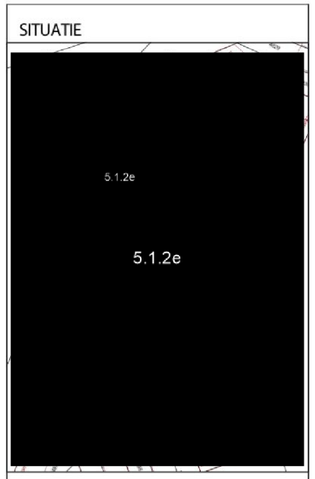

schaal 0 5 10 20 N
gemeente **Amsterdam**
sectie nr.

project **Da Costakade 5.1.2e Amsterdam**

opdrachtgever **Amsterdamse Maatschappij**
onderdeel **Ventilatieschema**
datum **3-3-2021**
fase **Aanvraag Omgevingsvergunning**
formaat
schaal **1:100**
getekend door **SENVD**
projectnummer **AM_DC.OV.01**
versie **-**
status **definitief**

senvd architecture
oranje nassaulaan 31
1075 aj amsterdam
the netherlands
t. 5.1.2e
e. info@senvd.nl

1070186