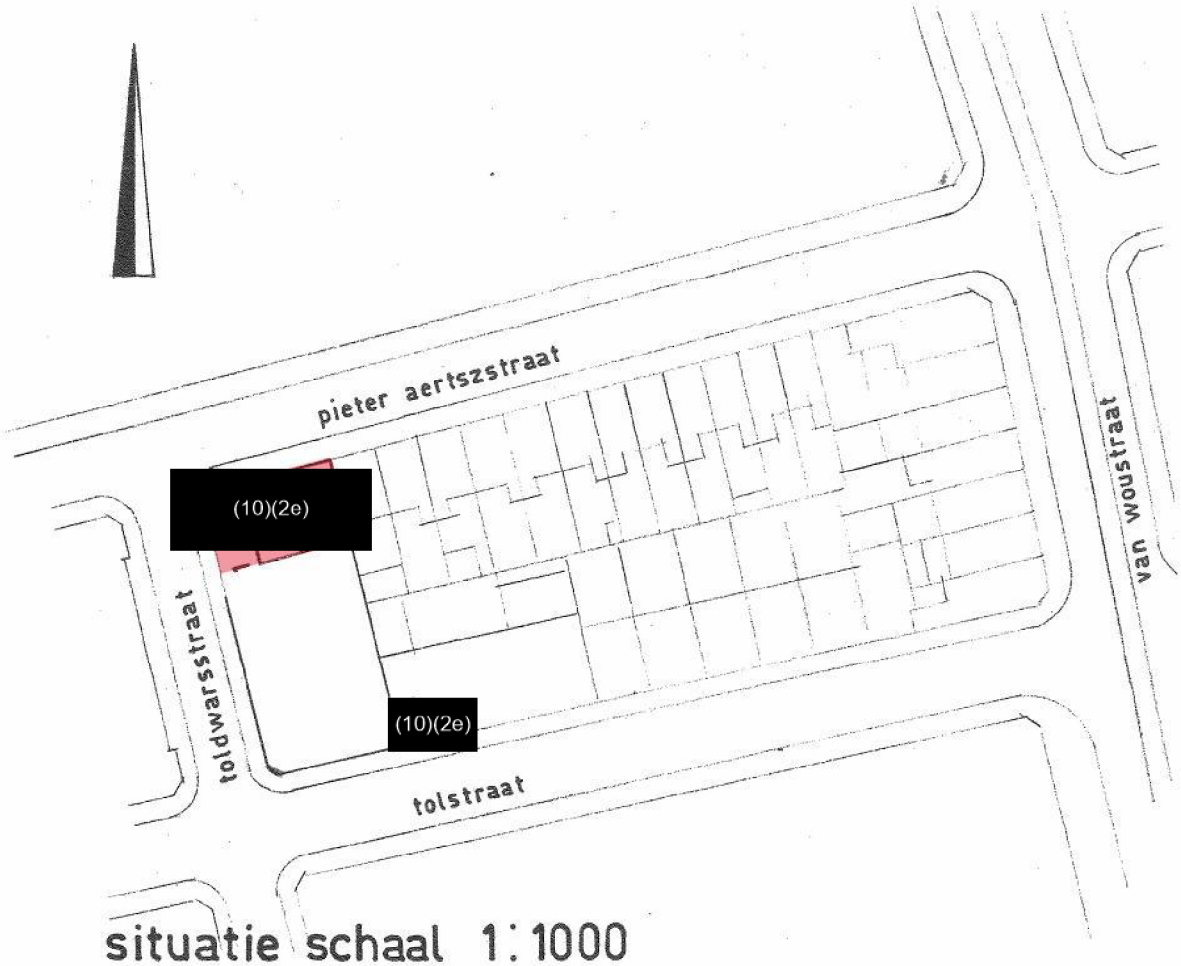

situatie schaal 1:1000

4e verdieping van rood gearceerd deel