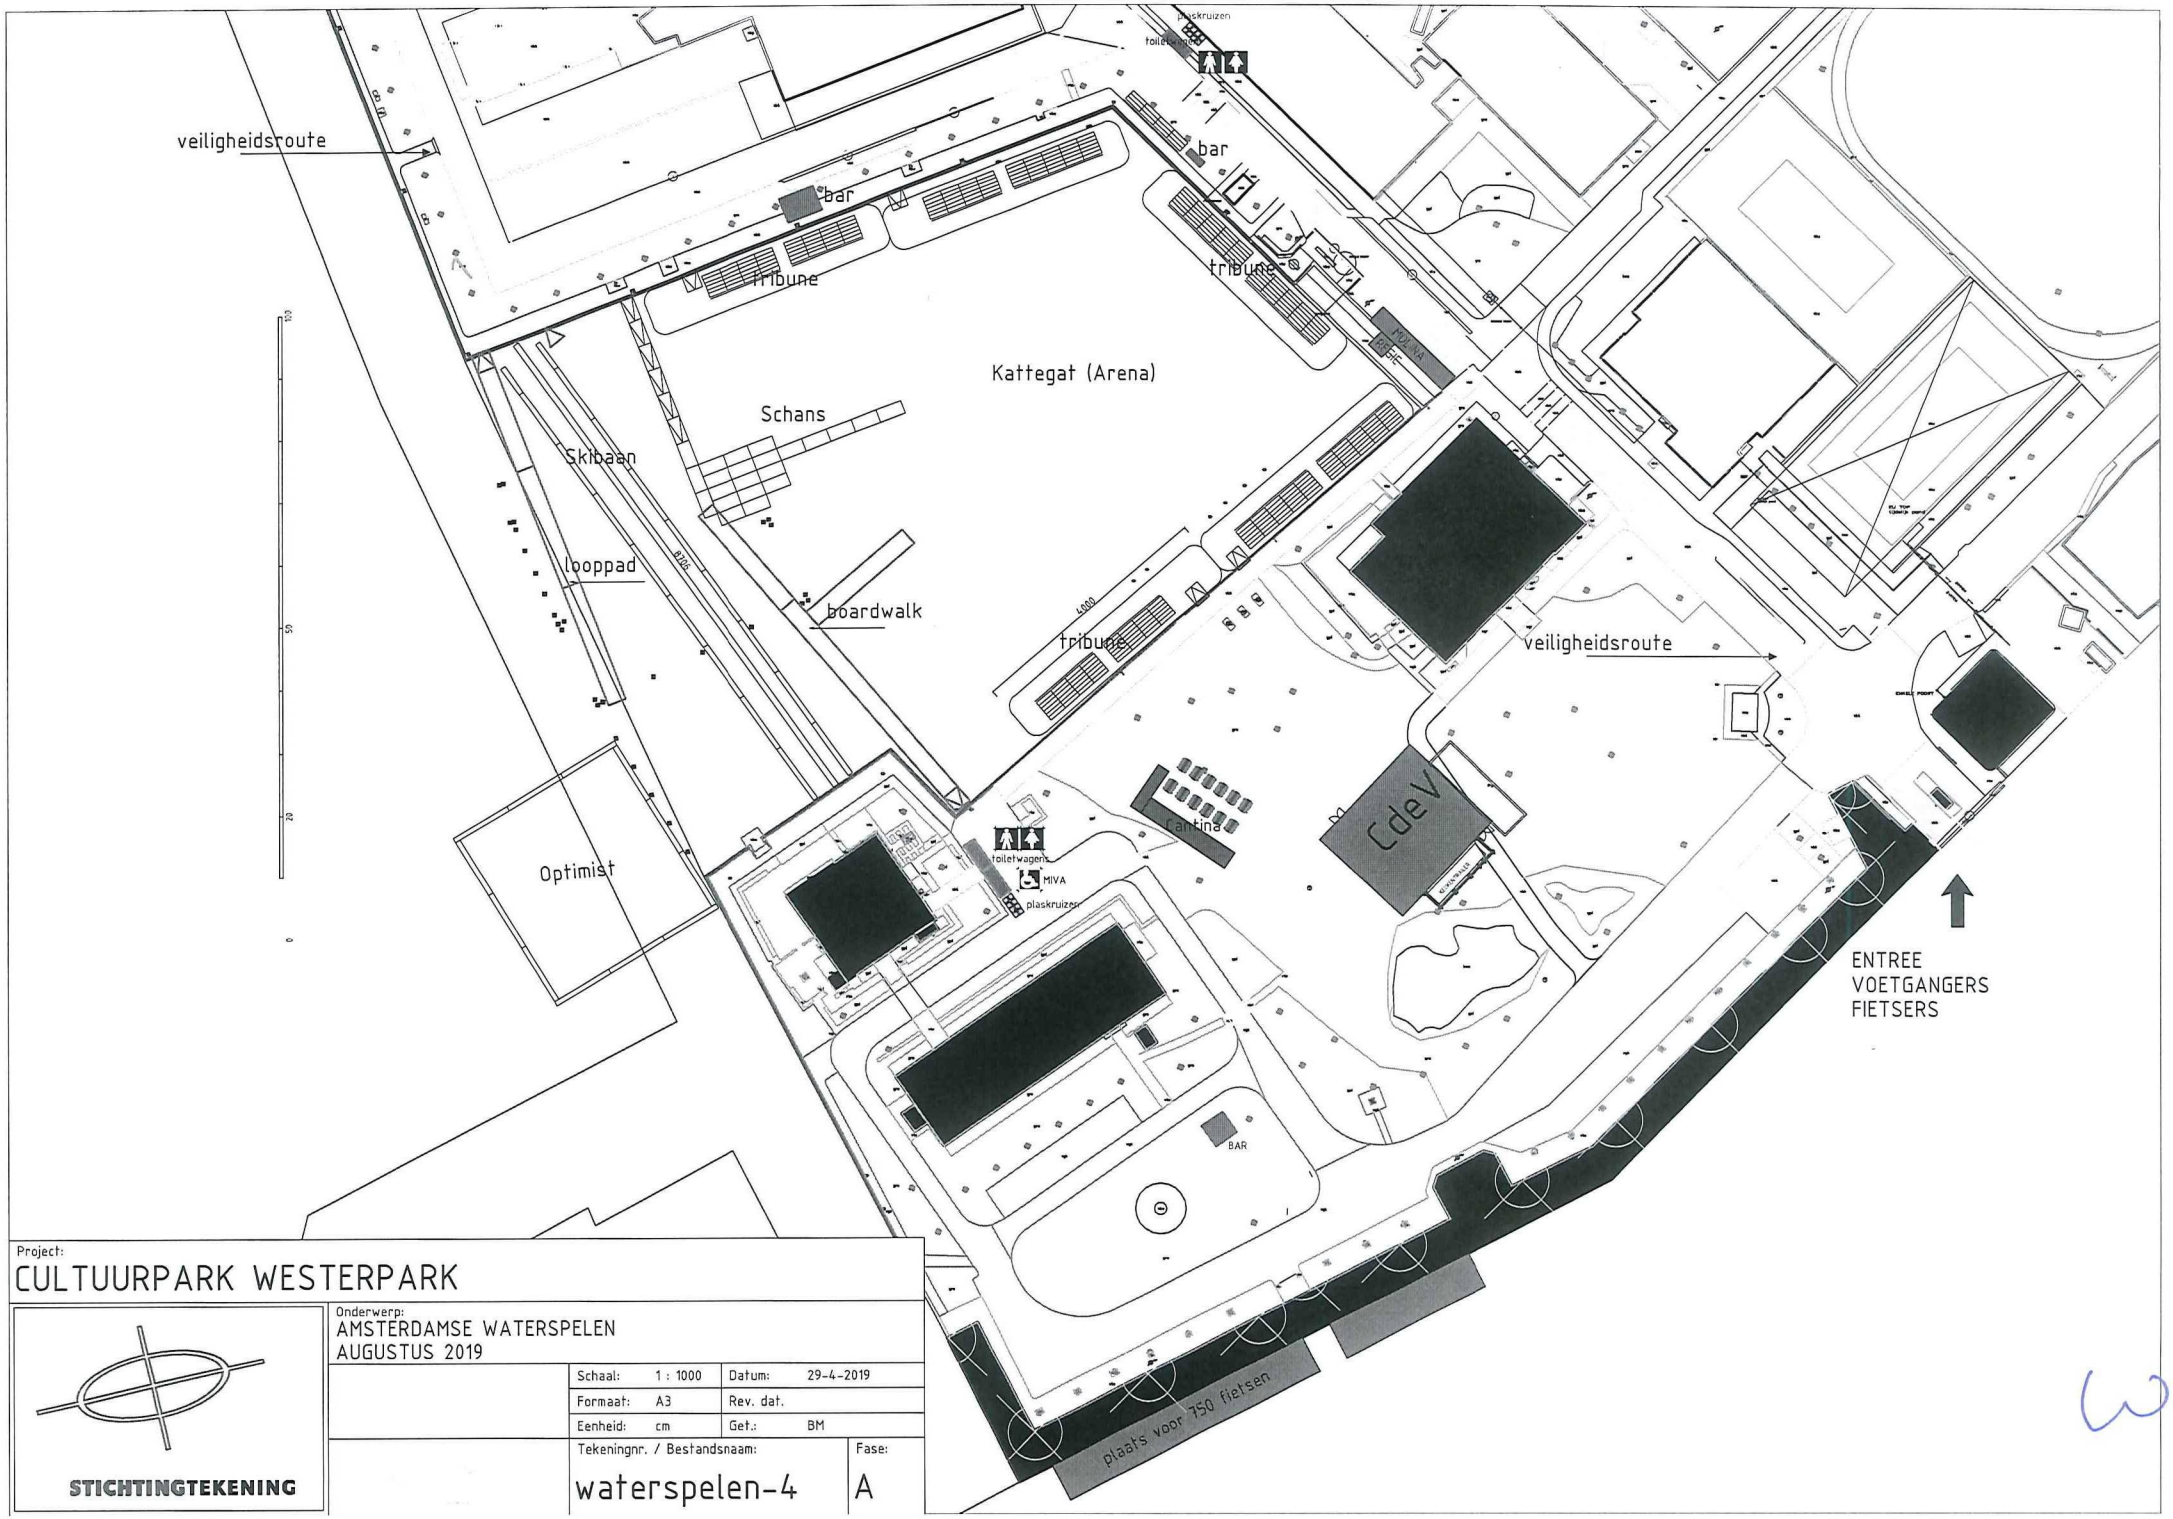


Project:
CULTUURPARK WESTERPARK

STICHTINGTEKENING


Onderwerp:
AMSTERDAMSE WATERSPELEN
AUGUSTUS 2019

Schaal:	1 : 1000	Datum:	29-4-2019
Formaat:	A3	Rev. dat.	
Eenheid:	cm	Get.:	BM

Tekeningnr. / Bestandsnaam: waterspelen-4

Fase: A

3

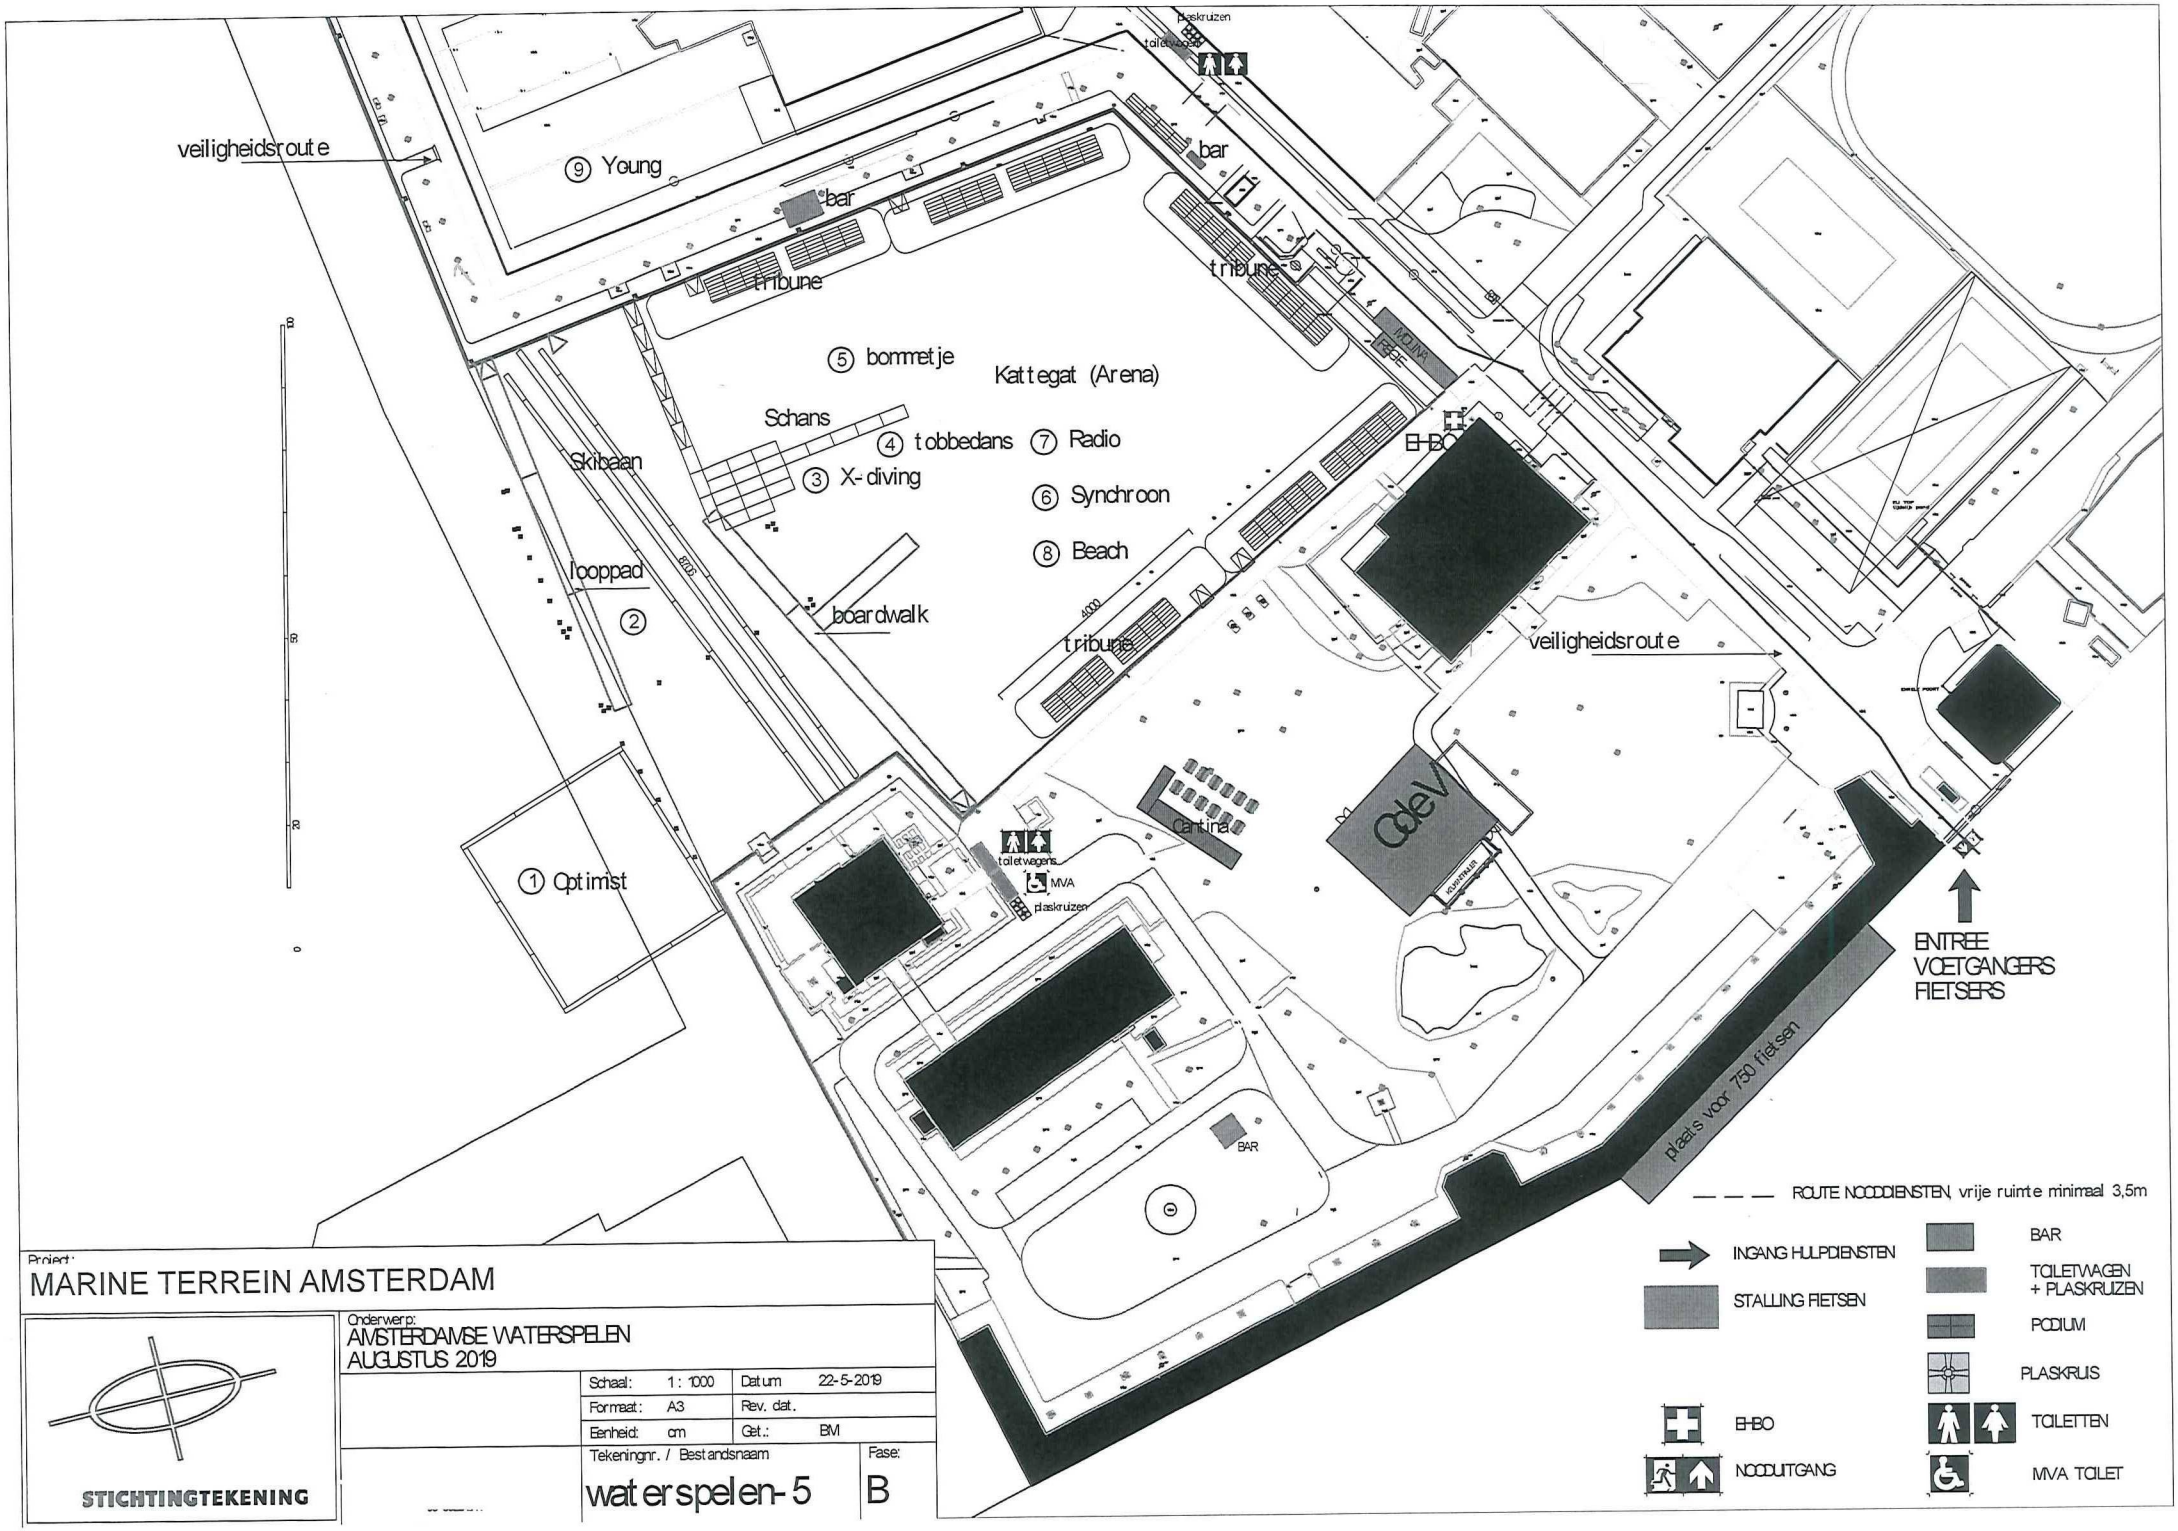

Project:
MARINE TERREIN AMSTERDAM


STICHTINGTEKENING

Onderwerp:
AMSTERDAMSE WATERSPELEN
AUGUSTUS 2019

Schaal:	1 : 1000	Datum	22-5-2019
Formaat:	A3	Rev. dat.	
Eenheid:	cm	Get.:	BM

Tekeningnr. / Bestandsnaam: waterspelen-5

Fase: B

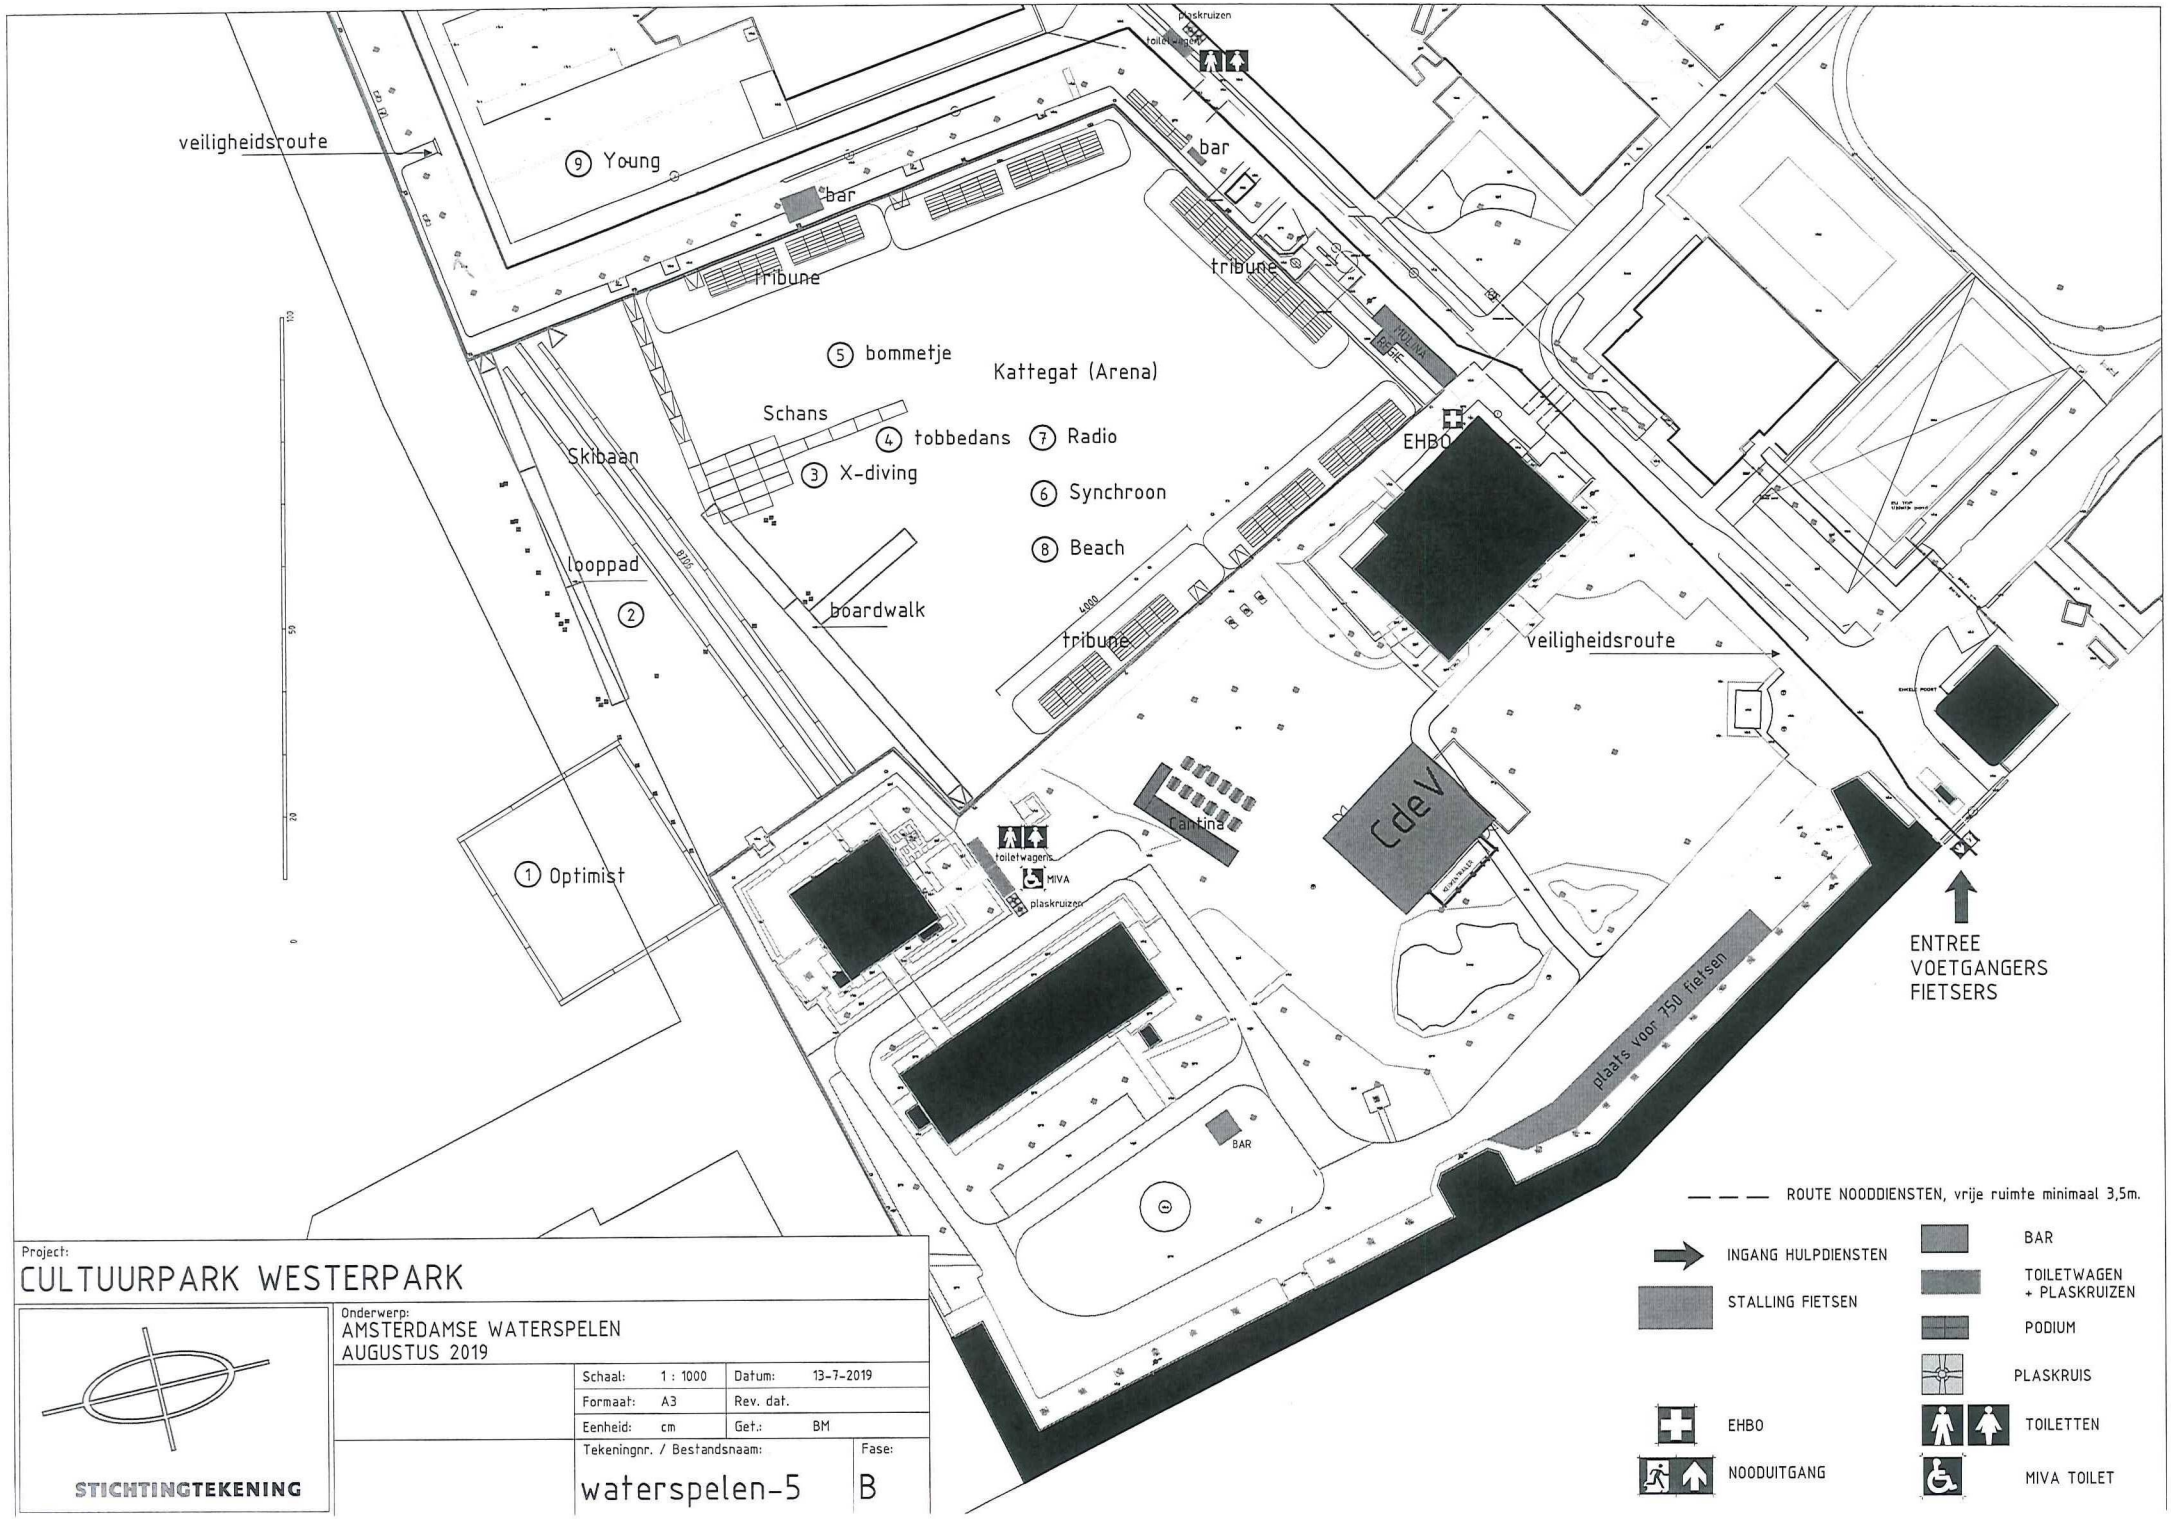

Project:
CULTUURPARK WESTERPARK


STICHTINGTEKENING

Onderwerp:
AMSTERDAMSE WATERSPELEN
AUGUSTUS 2019

Schaal:	1 : 1000	Datum:	13-7-2019
Formaat:	A3	Rev. dat.	
Eenheid:	cm	Get.:	BM

Tekeningnr. / Bestandsnaam: waterspelen-5

Fase: B

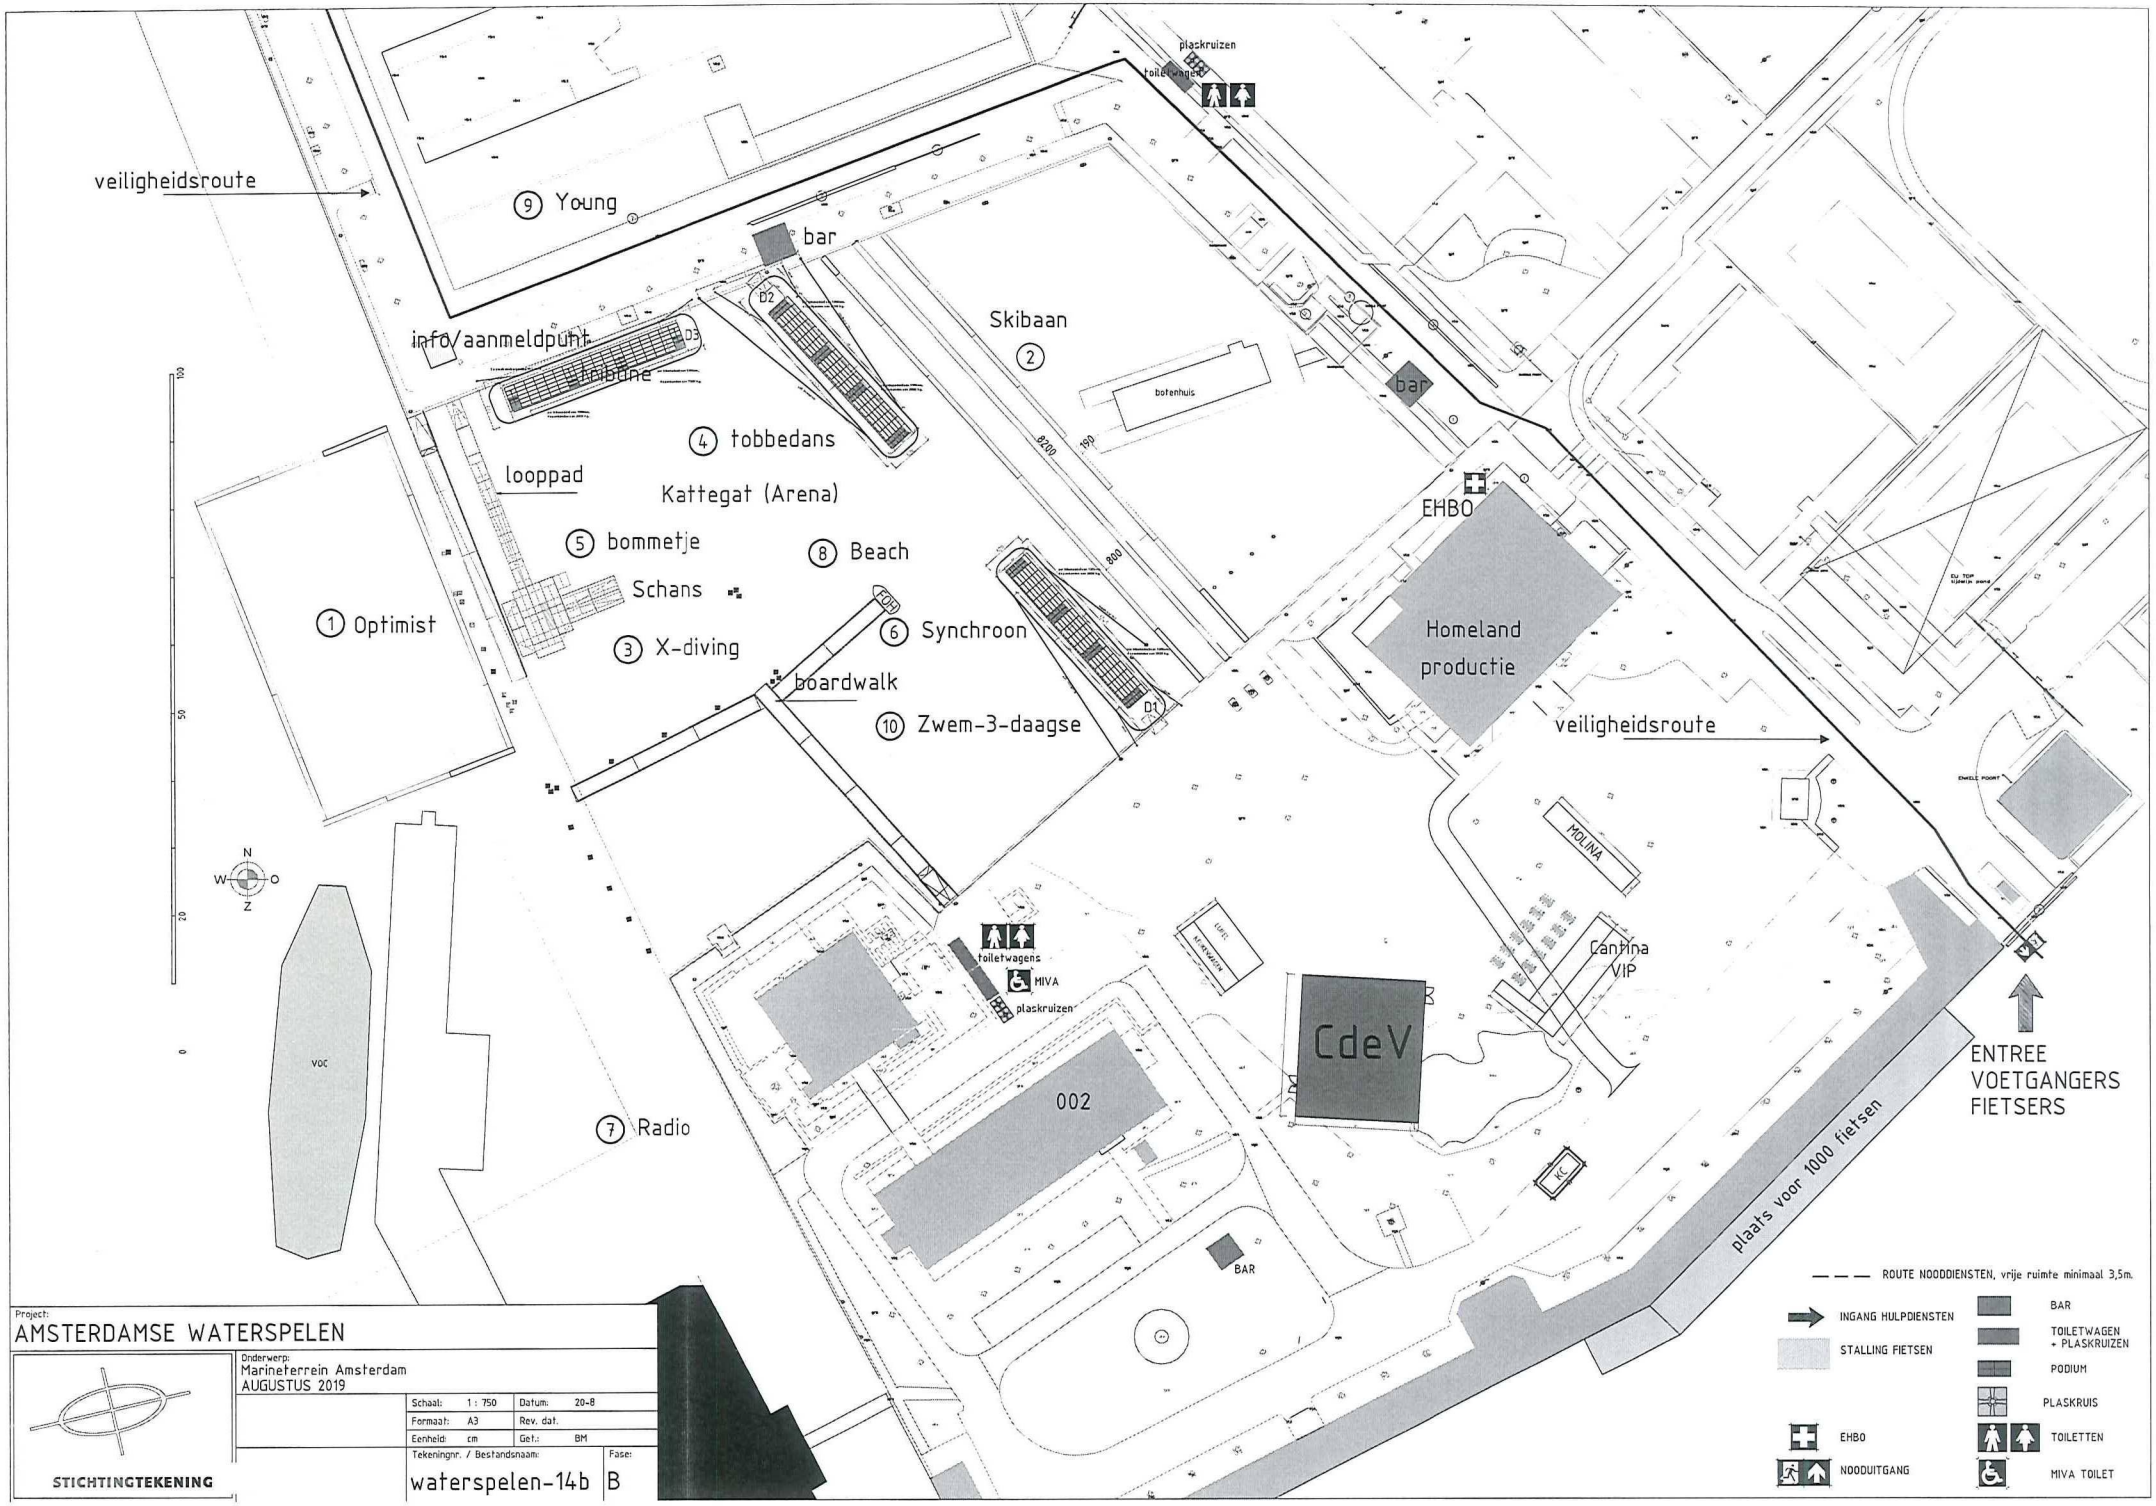

Project:
AMSTERDAMSE WATERSPELEN

Onderwerp:
Marineterrein Amsterdam
AUGUSTUS 2019

Schaal:	1 : 750	Datum:	20-8
Formaat:	A3	Rev. dat.	
Eenheid:	cm	Get.:	BM
Tekeningnr. / Bestandsnaam:	waterspelen-14b	Fase:	B

STICHTINGTEKENING

veiligheidsroute

9 Young

bar

plaskruizen

toilet wagen

info/aanmeldpunt

tribune

looppad

Skibaan

2

botenhuis

bar

4 tobbedans

Kattegat (Arena)

5 bommetje

8 Beach

Schans

1 Optimist

3 X-diving

6 Synchroon

boardwalk

10 Zwem-3-daagse

tribune

EHBO

Homeland productie

veiligheidsroute

MOLINA

Cantina VIP

toiletwagens

MIVA

plaskruizen

LUIFEL

KEUKENWAGEN

CdeV

002

7 Radio

VOC

BAR

KC

plaats voor 1000 fietsen

ENTREE VOETGANGERS FIETSERS

N W O Z

0 20 50 100

8200 190 800 3500 3500 2500

ROUTE NOODDIENSTEN, vrije ruimte minimaal 3,5m.

INGANG HULPDIENSTEN

STALLING FIETSEN

BAR

TOILETWAGEN + PLASKRUIZEN

PODIUM

PLASKRUIS

EHBO

TOILETTEN

NOODUITGANG

MIVA TOILET

Project:
AMSTERDAMSE WATERSPELEN

STICHTINGTEKENING

Onderwerp:
Marineterrein Amsterdam
AUGUSTUS 2019

Schaal:	1 : 750	Datum:	5-8-2019
Formaat:	A3	Rev. dat.	
Eenheid:	cm	Get.:	BM

Tekeningnr. / Bestandsnaam: waterspelen-12a

Fase: B