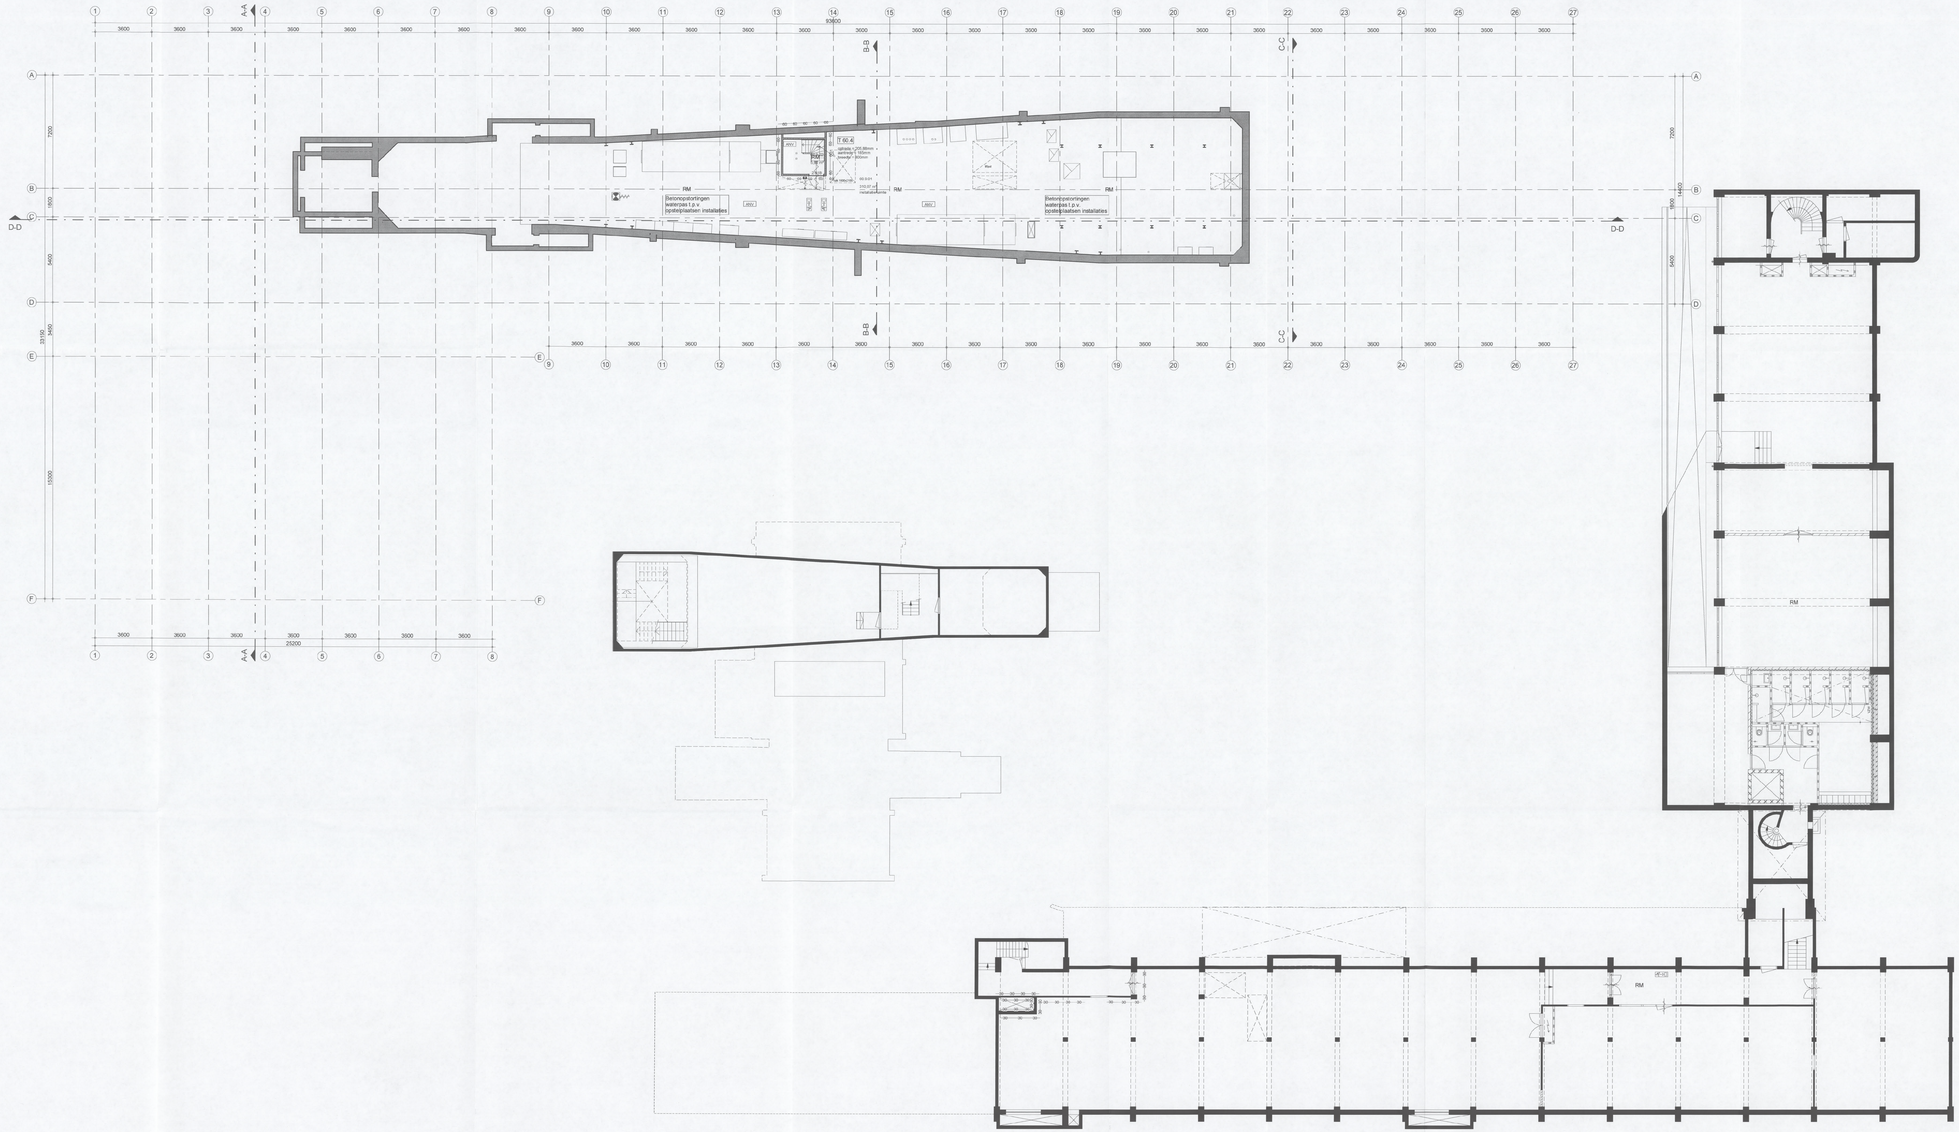

Bijlage bij besluit van
het Dag. Bestuur d.d.
15 JULI 2013
Omgevings Architecten
Stadsdeel Zuid

15 APR 2013
BB2431-2013

Brandmeldinstallatie uitvoeren conform NEN 2535
Ontruimingsinstallatie uitvoeren conform NEN 2757

voor renvooi zie tek. B5.990

inbo

wessel de jonge
architecten bno bv

inbo & Wessel de Jonge Architecten bno bv
adviserende/ontwerpende architecten

Wilhelminakade 308
Postbus 25185
3001 HD Rotterdam

T +31 (0)10 488 18 00
rotterdam@inbo.com
www.inbo.com

Centrale administratie

inbo b.v.
Postbus 37
3500 GD Kruisdorenberg
T 033-299 82 11

Project	Amsterdam, NLR
Opdrachtgever	Nationaal Lucht- en Ruimtevaartlaboratorium
Projectonderdeel	-
Projectfolder	-
Onderwerp	Aanvraag Omgevingsvergunning Totaalplattegrond kelder gelijk 10-20-40-45-60
Getekend	MvE/HG
Projectnummer	8033/W385
Schaal	1 : 100
Formaat	A0
File	
Datum	01-04-2013
Wijziging	
Wijzigingsdatum	
Bladnummer	B5.10K