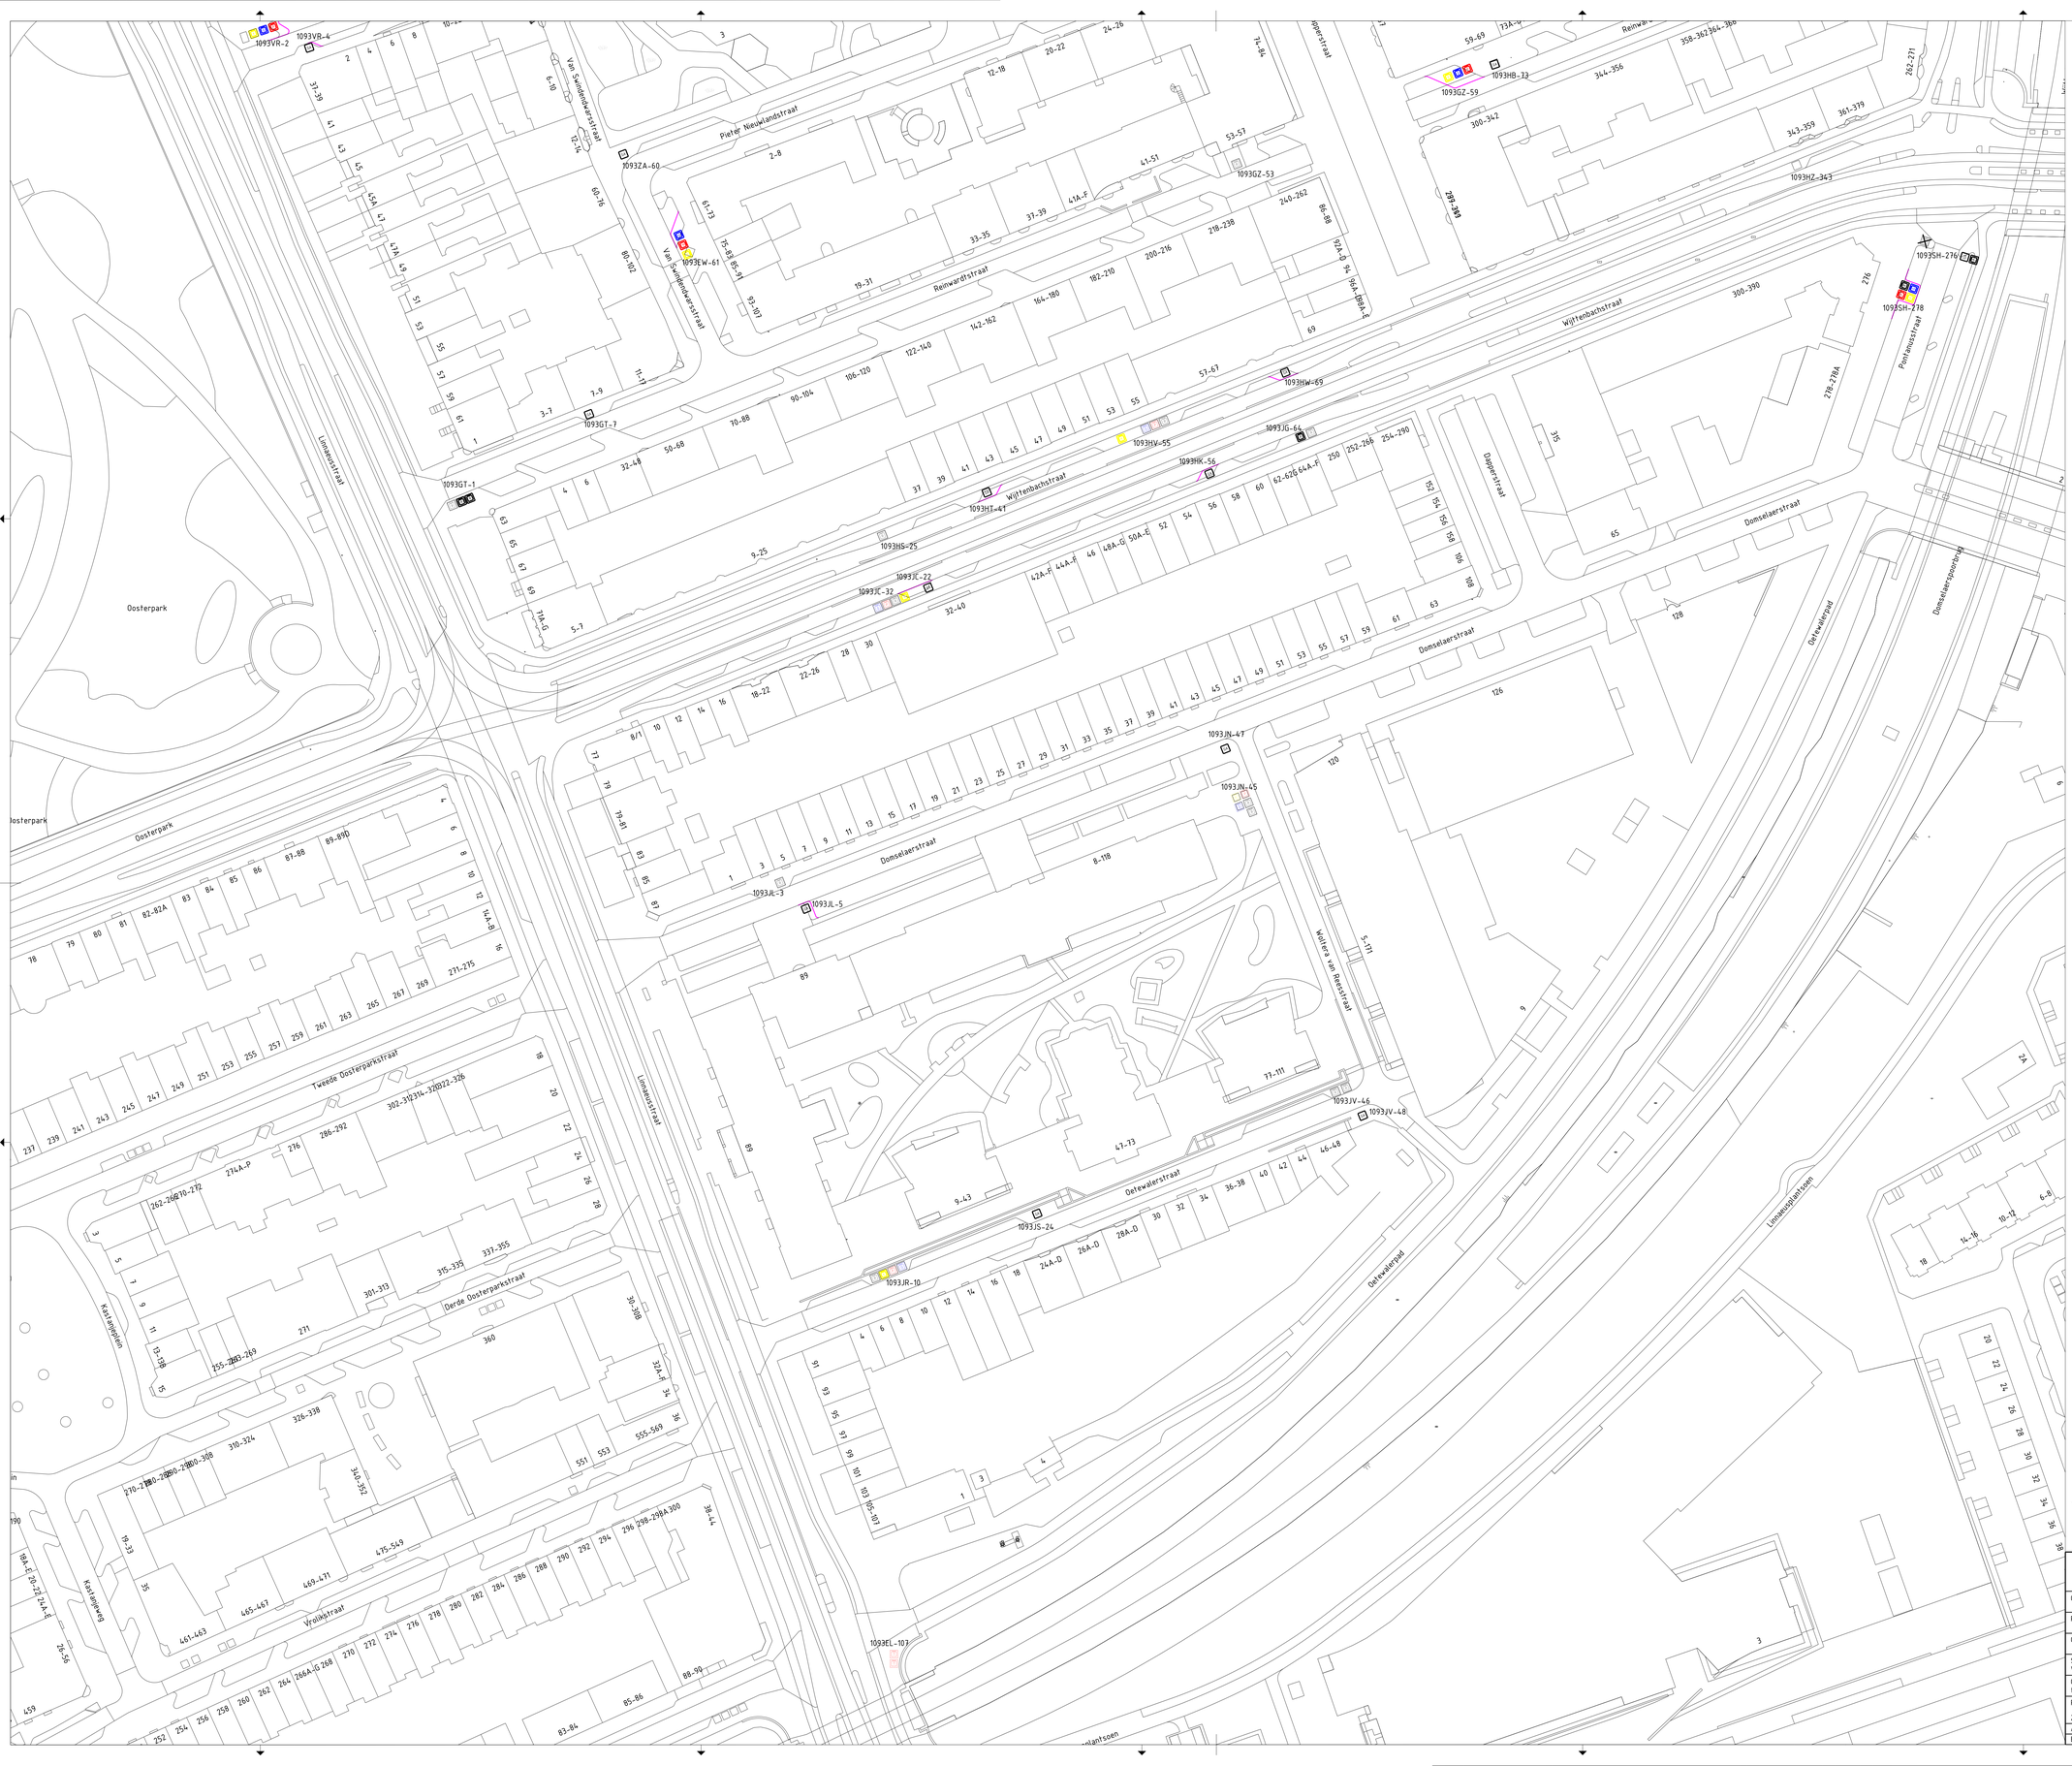

Legenda

- Restcontainer
- Papiercontainer
- Glascontainer
- Kunststofcontainer
- Textielcontainer (bovengronds)
- Aanbiedplaats voor Grof afval
- Locatie/container vervalt
- 1091EE-45 Locatienummer

Gemeente Amsterdam

Ingenieursbureau

Weesperstraat 430
Postbus 12693
1100 AB Amsterdam
Telefoon 020 2511111

Opdrachtgever: Gemeente Amsterdam				
Project: Afvalinzamelvoorzieningen Dapperbuurt				
Onderdeel: Overzichtstekening				
Status: Voorlopig	Fase: Onderzoek	Behoort bij:	Schaal:	
Opsteller: tenhae002	Goedgekeurd en vrijgegeven:	Paraaf:	Datum: 15-07-2019	Formaat: A0
Projectnummer: Z-14-01626	Tekeningnummer: Z-19-48583	Bladnummer: 3	Aantal bladen: 3	Wijziging:
Auteursrechten voorbehouden		Documentnr:	Plotdatum: PLTD	
Bestandsnaam: FILES				