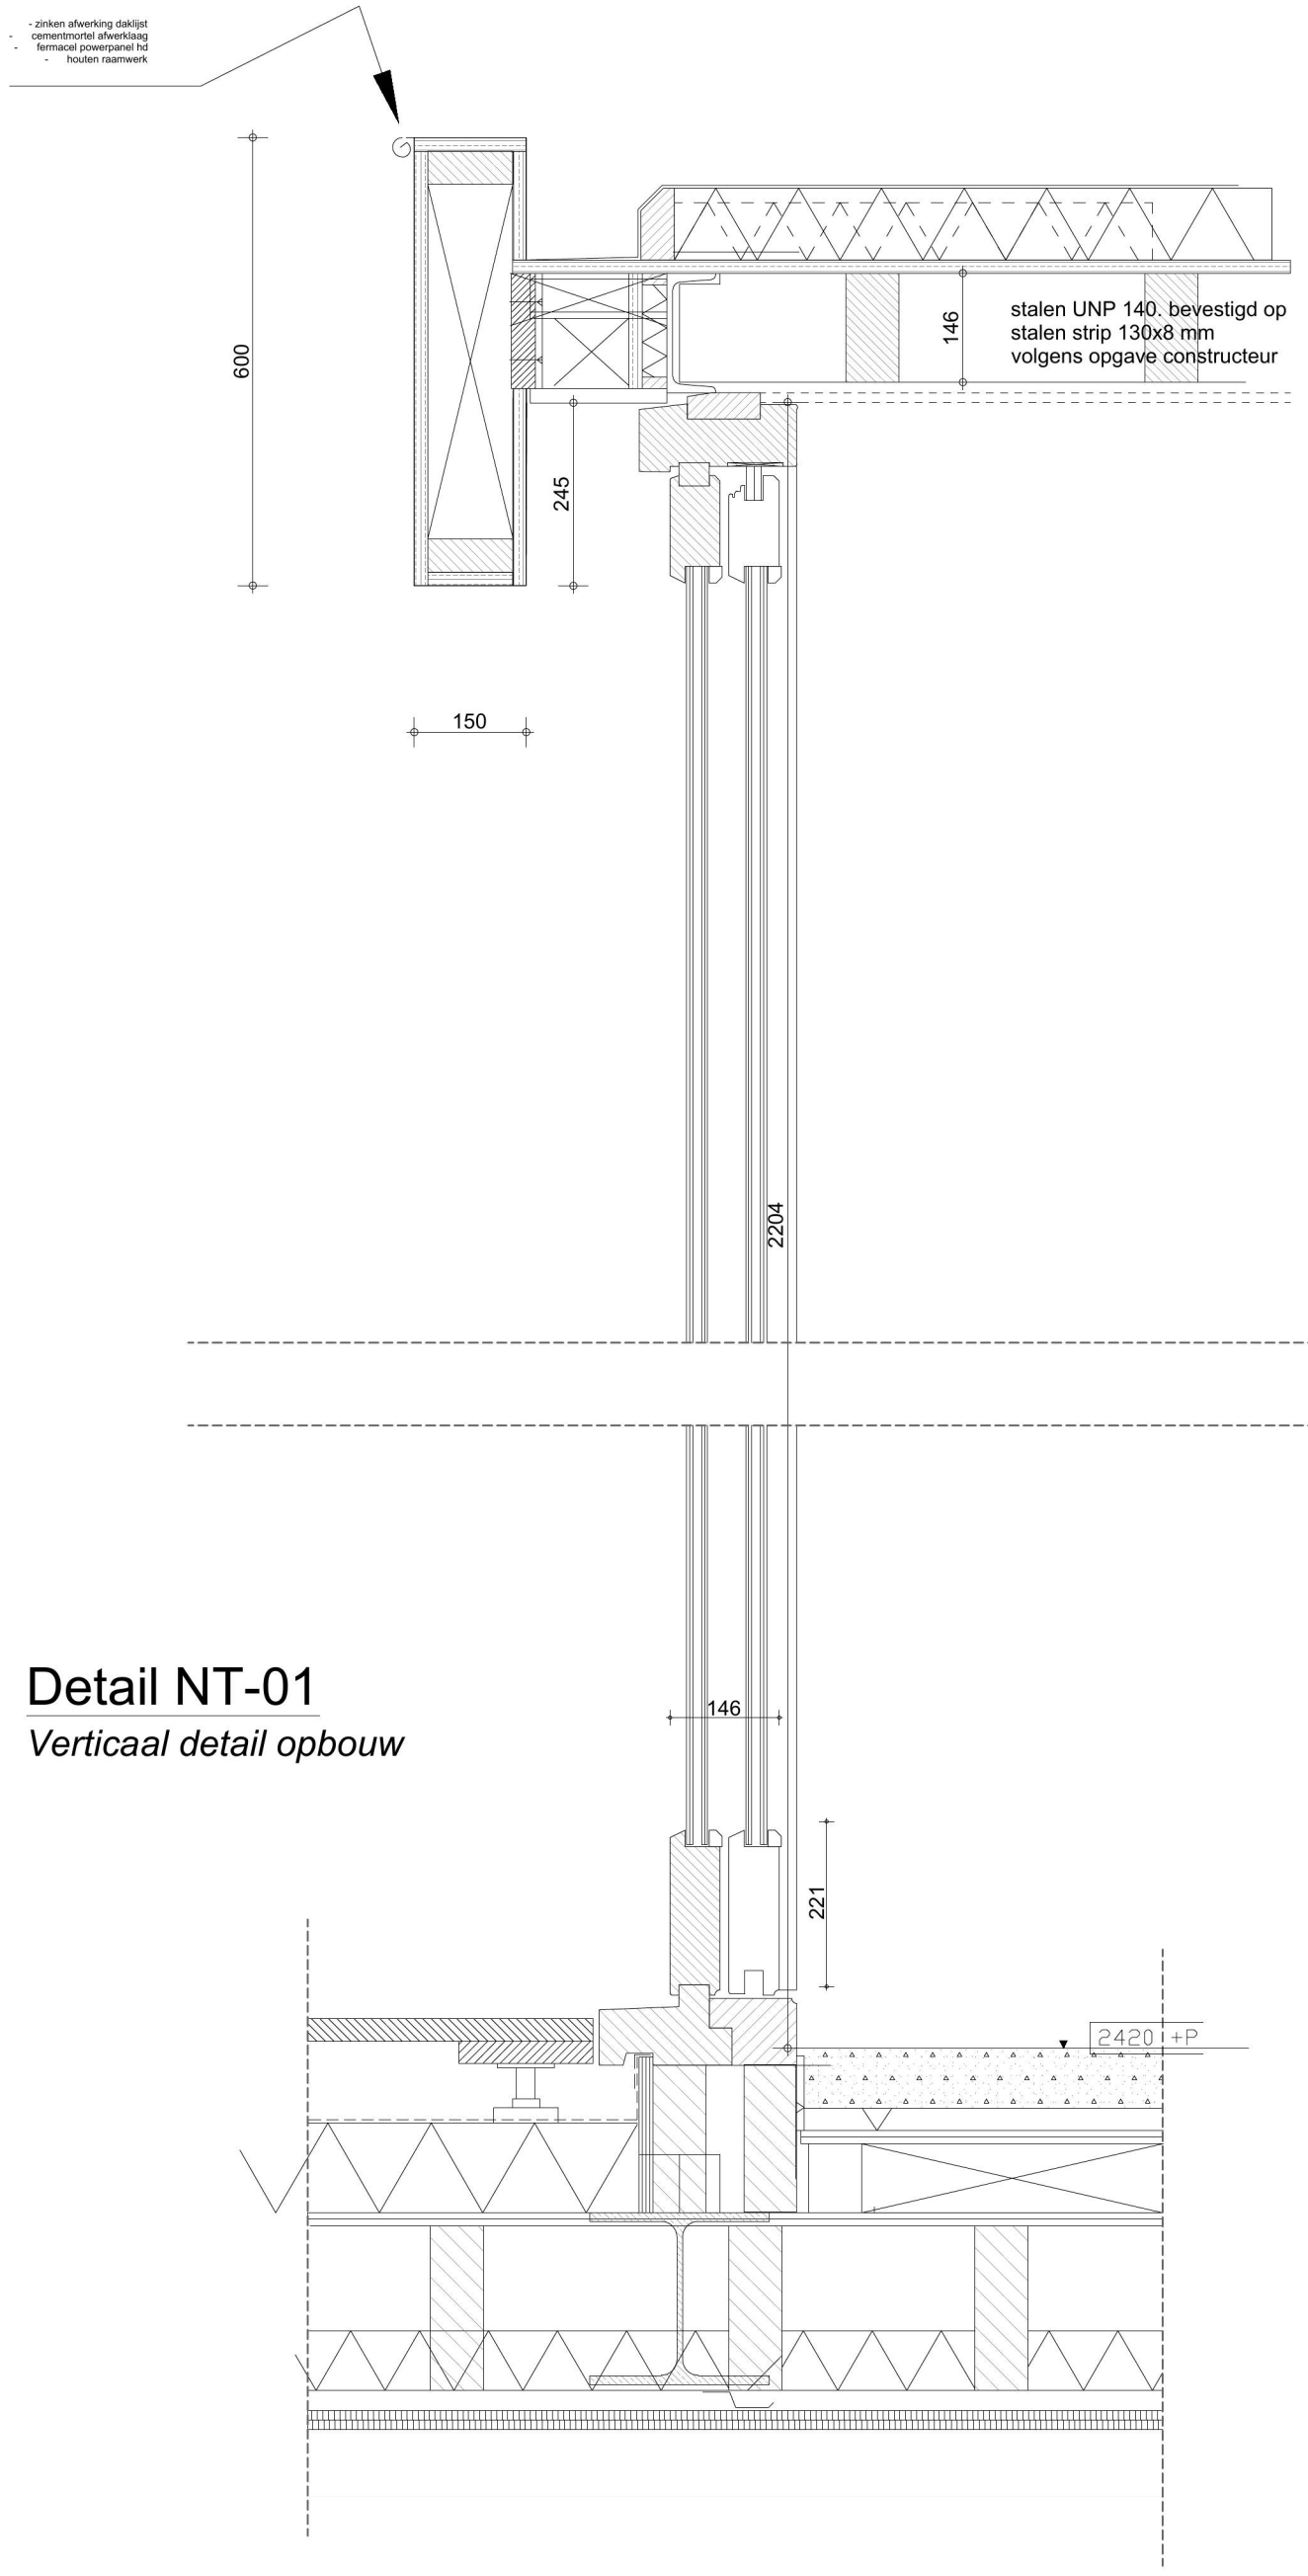

Detail NT-01

Verticaal detail opbouw

RAPPANGE & PARTNERS
ARCHITECTEN
LAURIERGRACHT 12
+31 (0)20 - 6265781
1016 RL AMSTERDAM
WWW.RAPPANGE.NL

TEKENING NUMMER & TEKENING NAAM

NT01 - Detail 01

PROJECT NUMMER & PROJECT NAAM

1821 Andreas Schelfhoutstraat

PROJECT ADRES

Andreas Schelfhoutstraat 48

OPDRACHTGEVER

Zuiver

GETEKEND

LV

SCHAAL & PAPIERFORMAAT

1:10

DATUM

06122018

REVISIE

A | DATUM | WIJZIGING

TEKENING NUMMER

DT 01