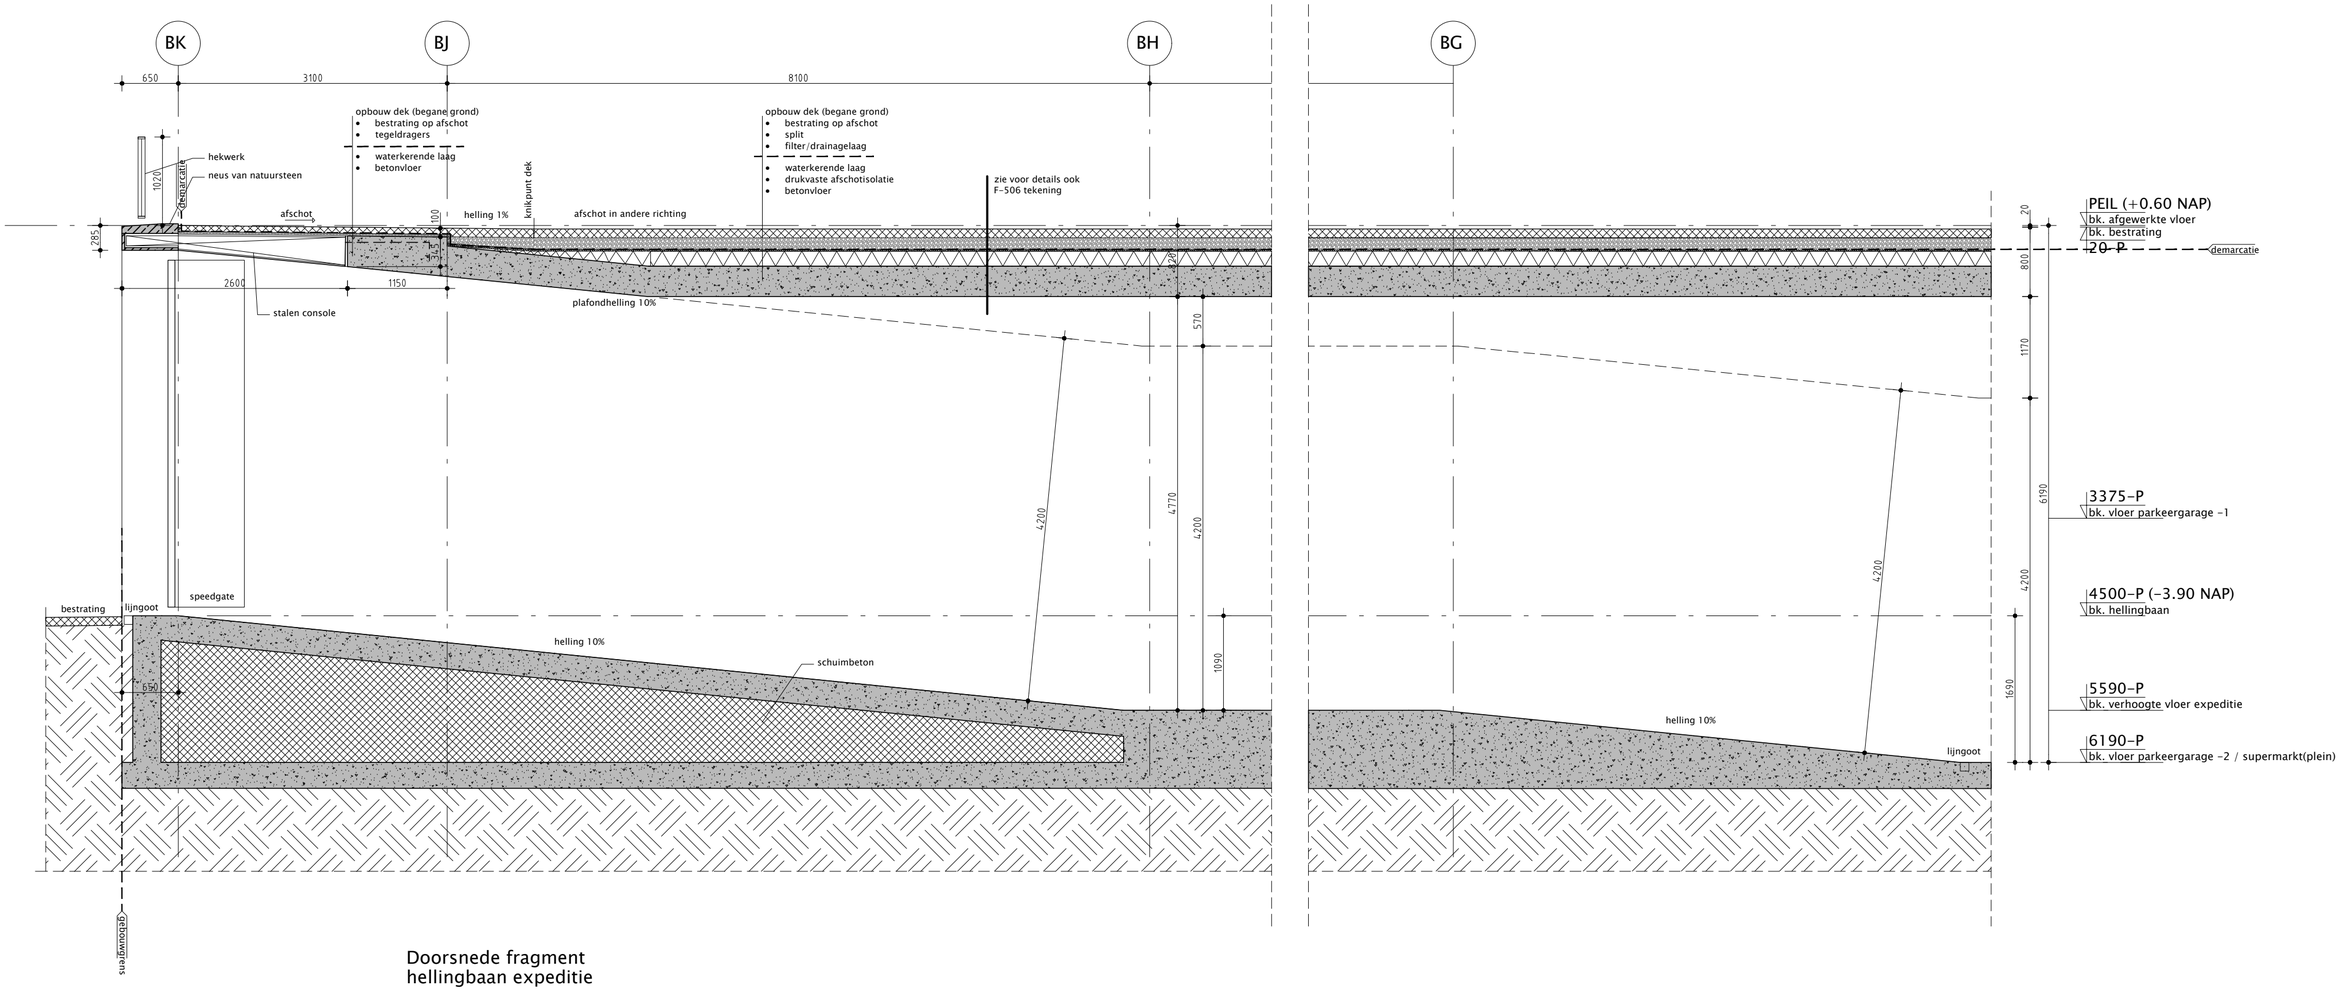


Doorsnede fragment
hellingbaan expeditie

hulpconstructie n.t.b.

Opdrachtgever:
**MRP development**

Project:
**Blokken B&C**

Onderdeel:
**Fragment hellingbaan expeditie**

Tekeningnummer:
**F-507**

| Werknummer: | Schaal: | Formaat: | Fase: | Status: |
|---|---|---|---|---|
| 2018040 | 1:50 | A2 | OV | Definitief |

VenhoevenCS
Hoogte kadijk 143 F15 / NL-1018 BH Amsterdam
T +31 (0)20 6228210 / E info@venhoevencs.nl

Getekend: 28.11.2019

www.VenhoevenCS.nl