




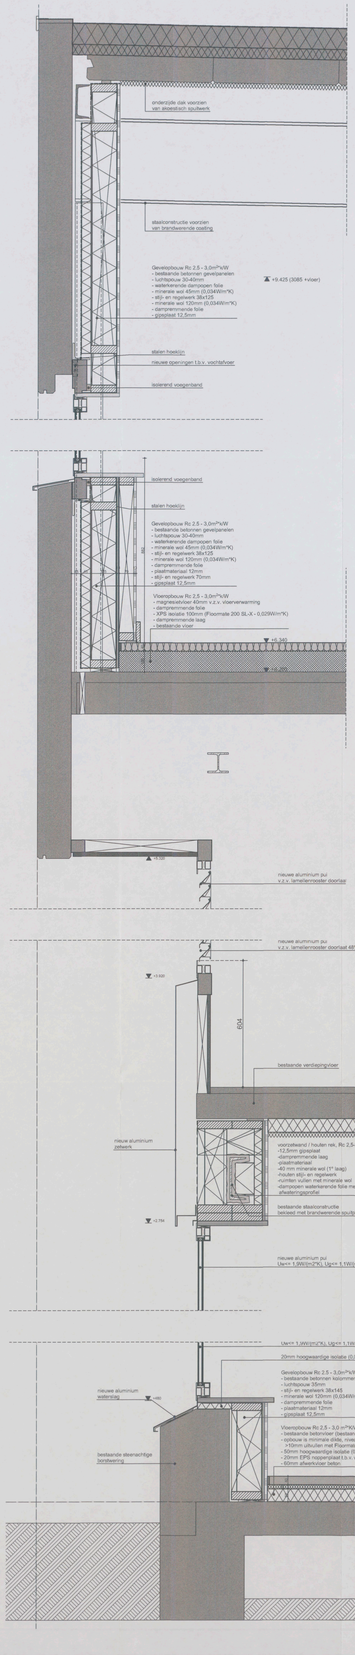


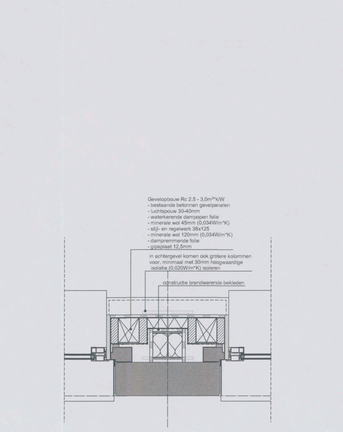

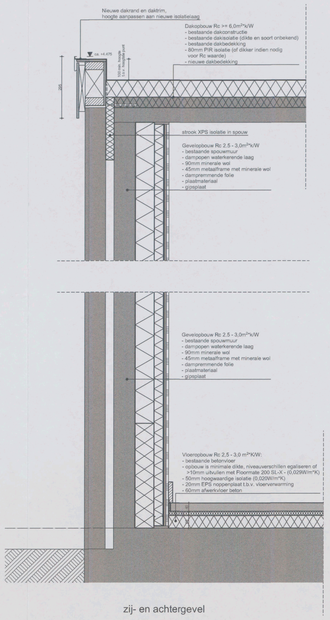

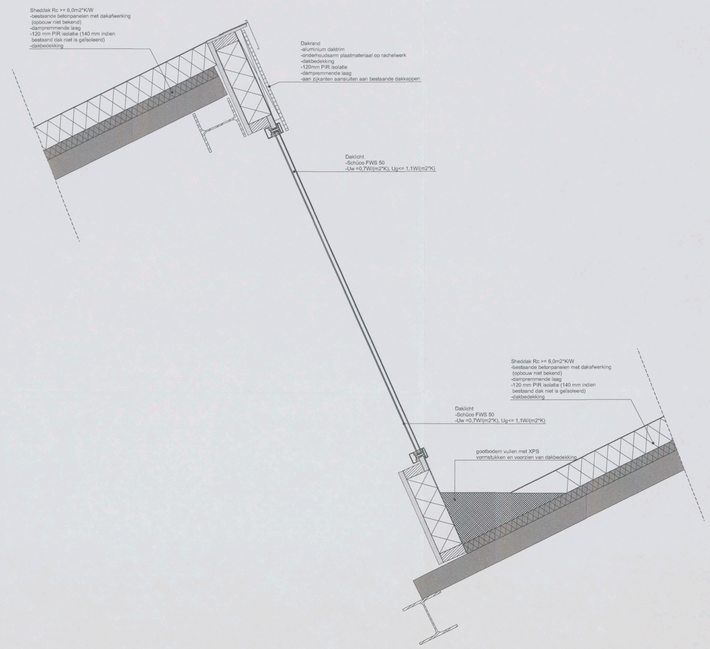

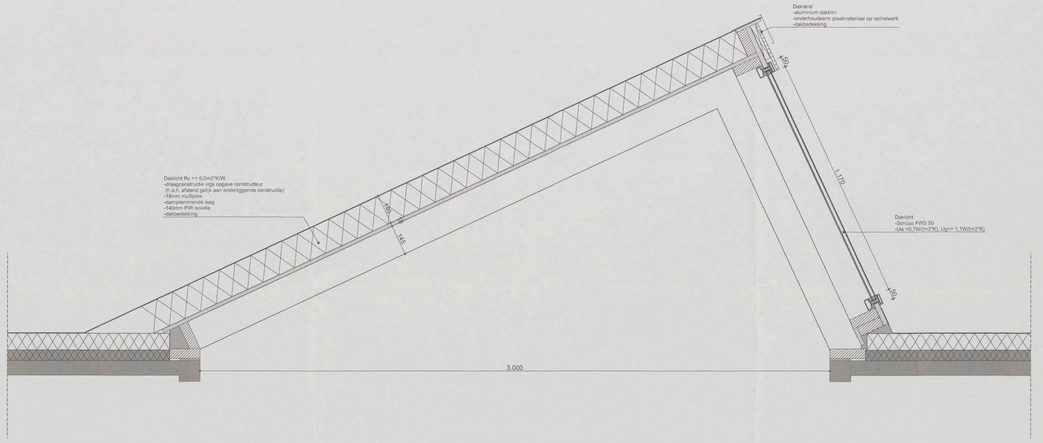

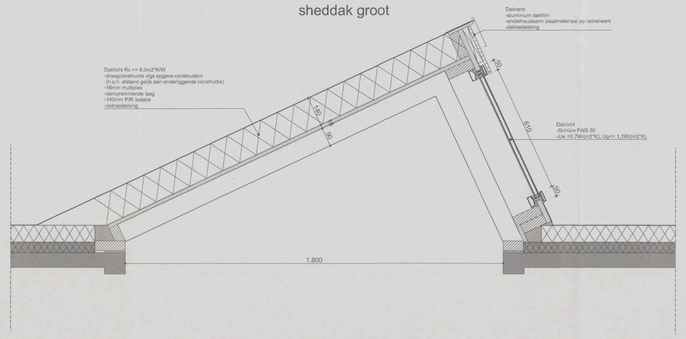

Behoort bij besluit d.d.:
14 MEI 2018
Gemeente
Amsterdam
T13
1-4 APR 2018
-347057

WEERGAVE BESTAANDE HOOGTEN INDICATIEF
CONFORM BESTAANDE SITUATIE

Alle maten in het werk te controleren

BOPARAI ASSOCIATES architekten
Arcadis Cornichonthed 1 | 1011 BH Oostzaan | +31 (0)73 4555555 | www.boparai.nl | office@boparai.nl

Datum:	Project:	Verbouwing Anthony Fokkerweg 15
03-02-2018	Onderwerp:	Principedetails
05-02-2018	Opdrachtgever:	Caransa Groep
06-02-2018	Projectstatus:	Omgevingsvergunning - nieuwe toestand
	Ontwerper:	NB
	Getekend:	EK

Schaal: 1:10 | Projectnummer: 391 | Tekeningnummer: 407