


1 Voorgevel bestaand

schaal 1 : 50

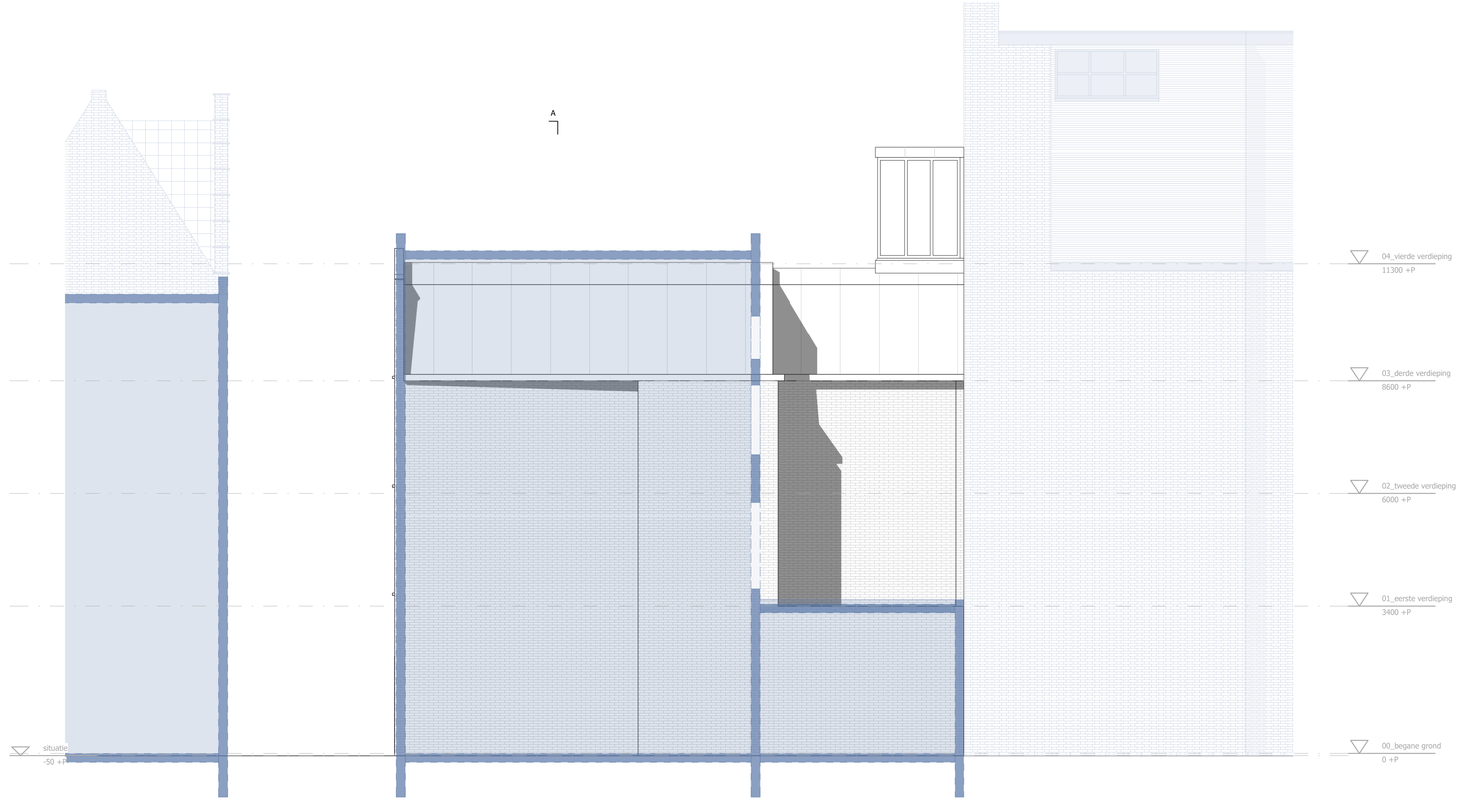


2 Rechter zijgevel bestaand

schaal 1 : 50



3 Voorgevel nieuw

schaal 1 : 50

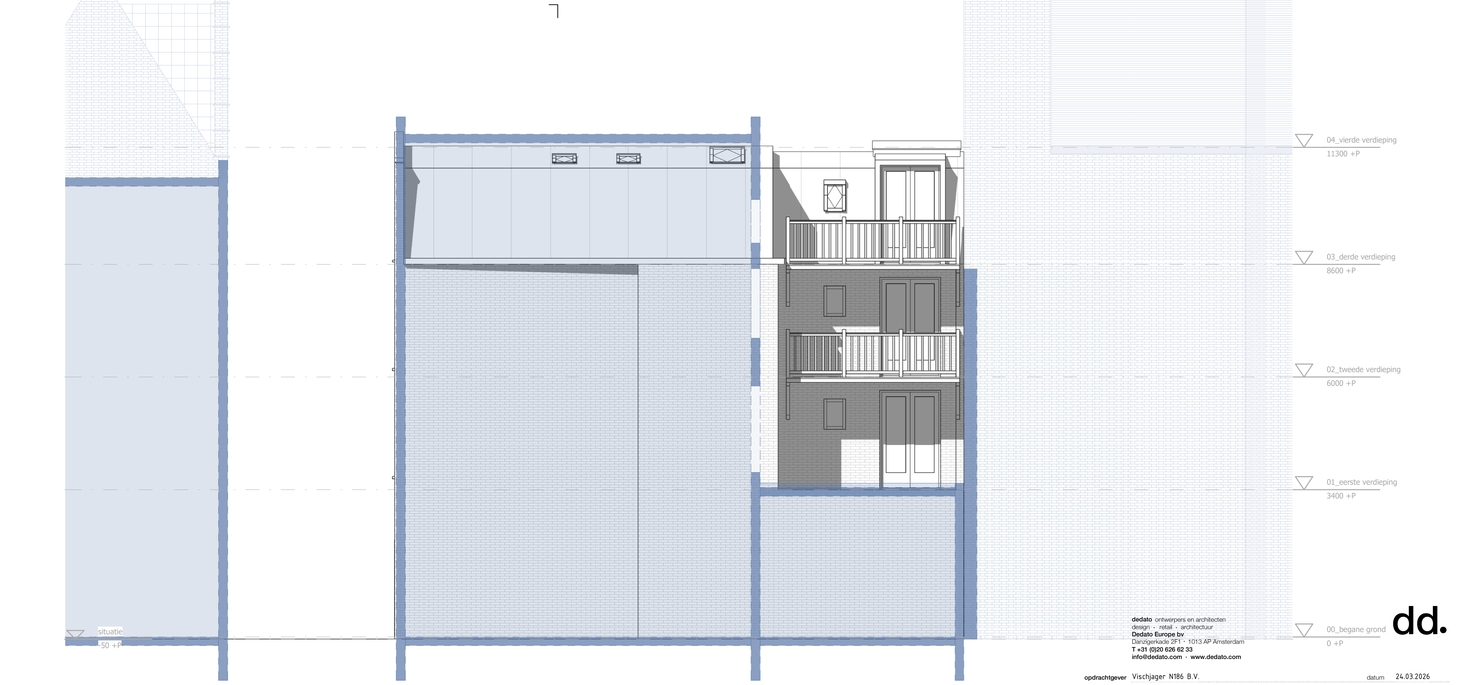

4 Rechter zijgevel nieuw

schaal 1 : 50

dedato ontwerpers en architecten
design - retail - architectuur
Dedato Europe bv
Danzigerkade 2F1 - 1013 AP Amsterdam
T +31 (0)20 626 62 33
info@dedato.com - www.dedato.com

dd.

opdrachtgever	Vischjager N186 B.V.	datum	24.03.2026
	Van Boschhuizenstraat 75	getekend	DJV
	1083 AS Amsterdam	projectnr.	2222
project	**** (N186)	file	
	**** 1012 NJ Amsterdam	schaal	1 : 50
tekening	Gevelaanzichten	formaat	A0
		tekening nr.	
gewijzigd	1 2 3	OV-300	
	4 5 6		
	7 8 9	alle maten in het werk controleren	