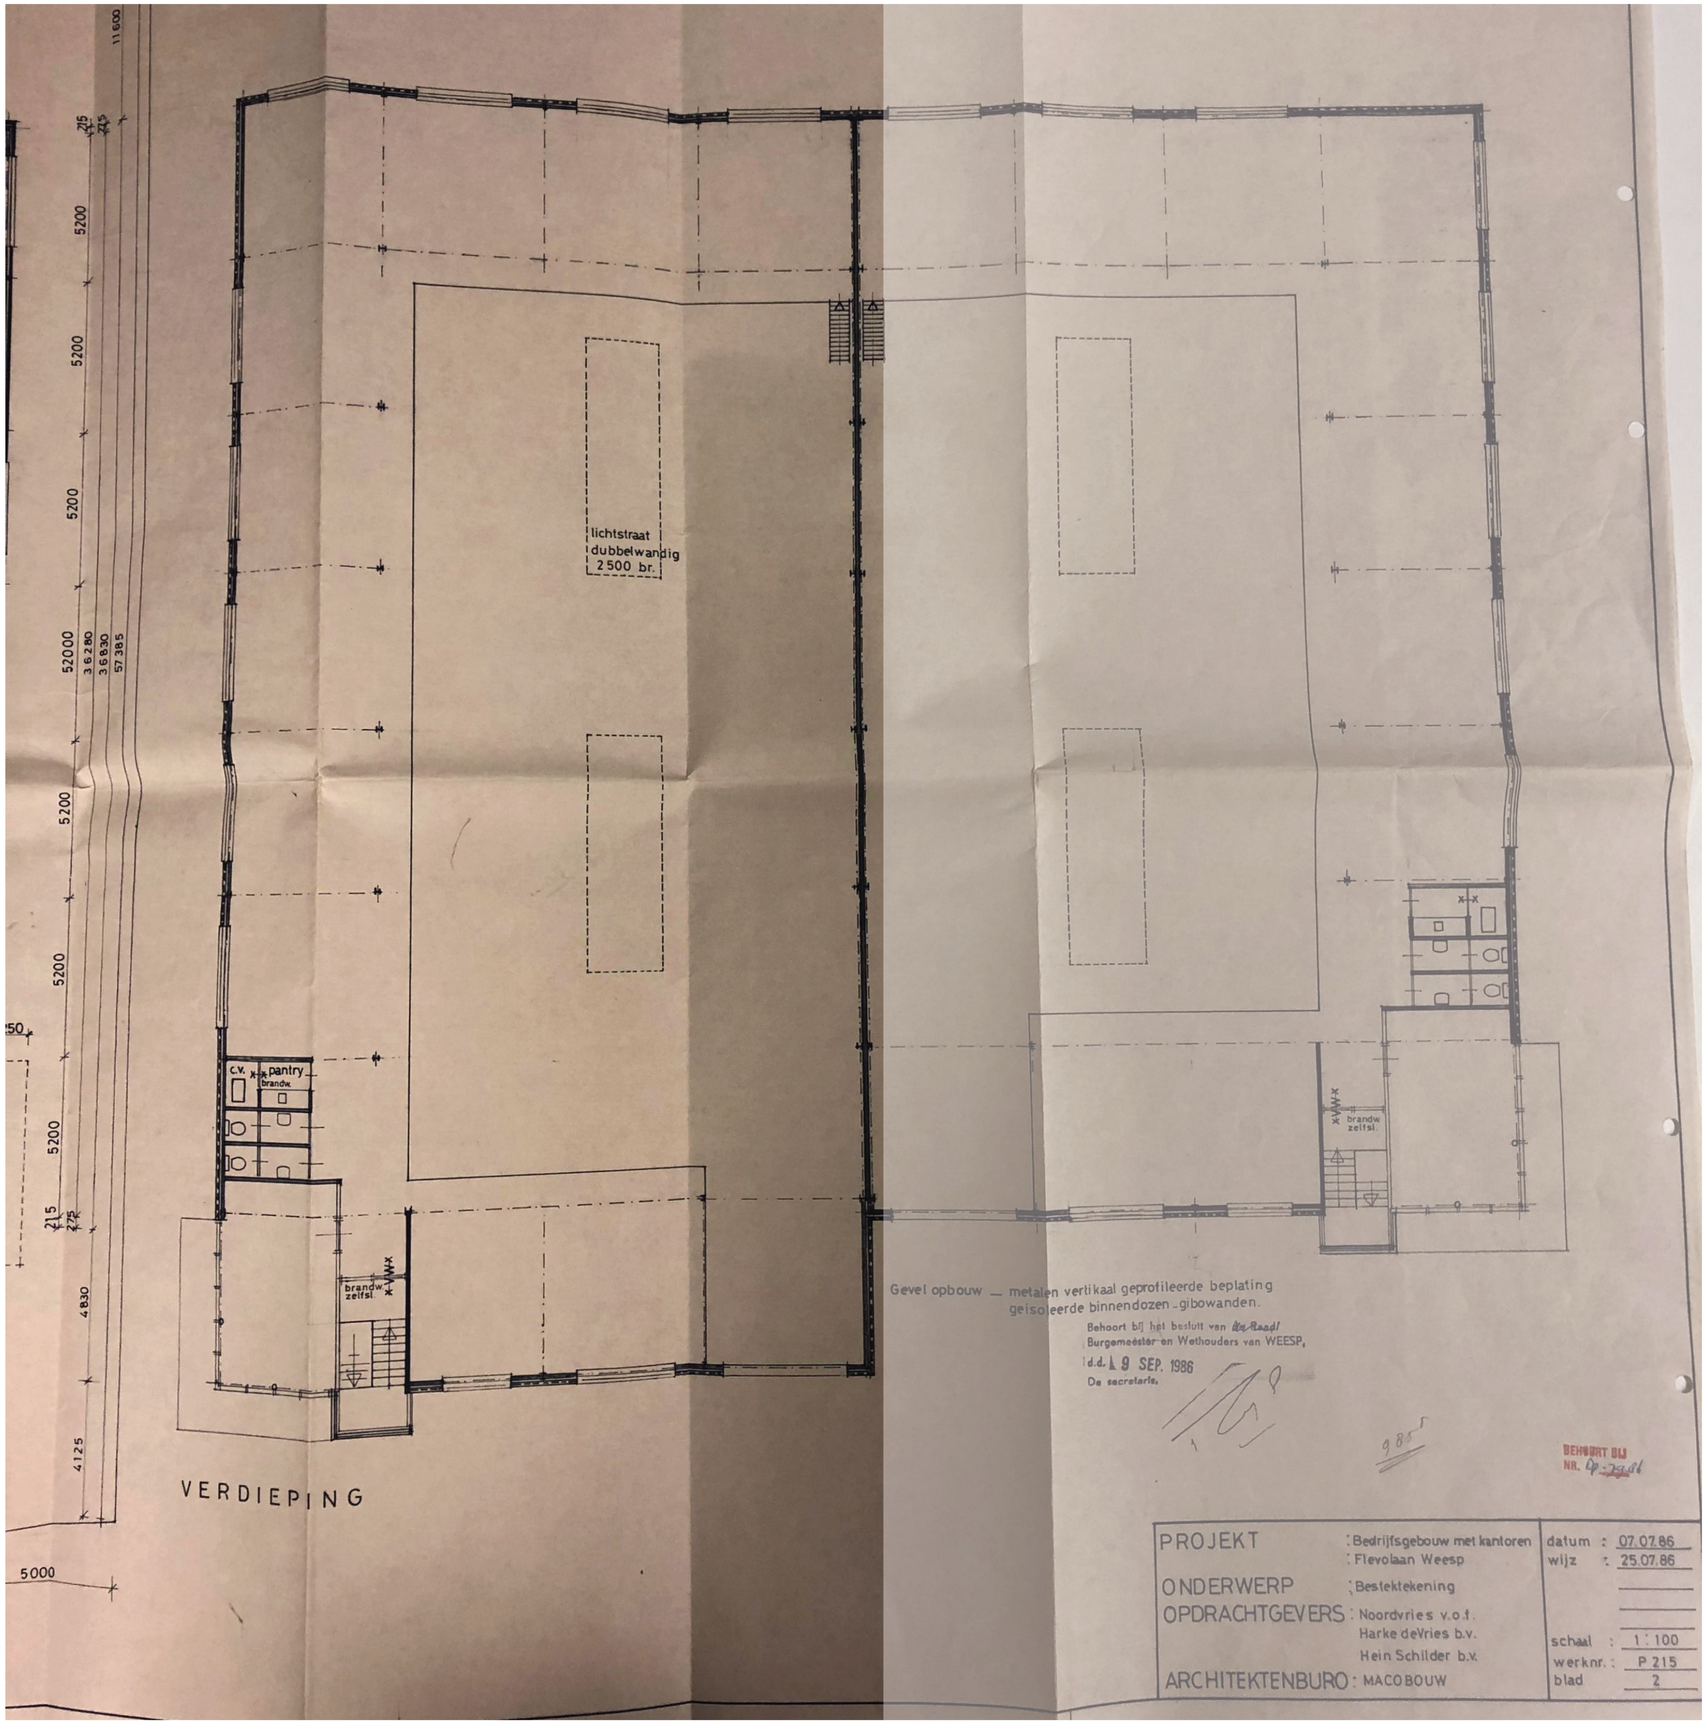

oebele hoekstra
architect

Carel Willinklaan 107
1328 LJ Almere
06 54 25 37 12
info@oebelehoekstra.nl
www.oebelehoekstra.nl

opdrachtgever

Kinderdagverblijf Otje
Hogeweyselaan 183, 1382 JL Weesp

project

verbouwing bedrijfspand tot kinderdagverblijf,
Flevolaan 8, 1382 JZ Weesp

tekening

archief: eerste verdieping

schaal	werknummer
~ 1:100	19801

formaat	bestand
A1	19801_v1.pln

datum	wijziging
18-10-2019	

tekeningnummer

1.02