Cenrumeiland
Kavel 09-09

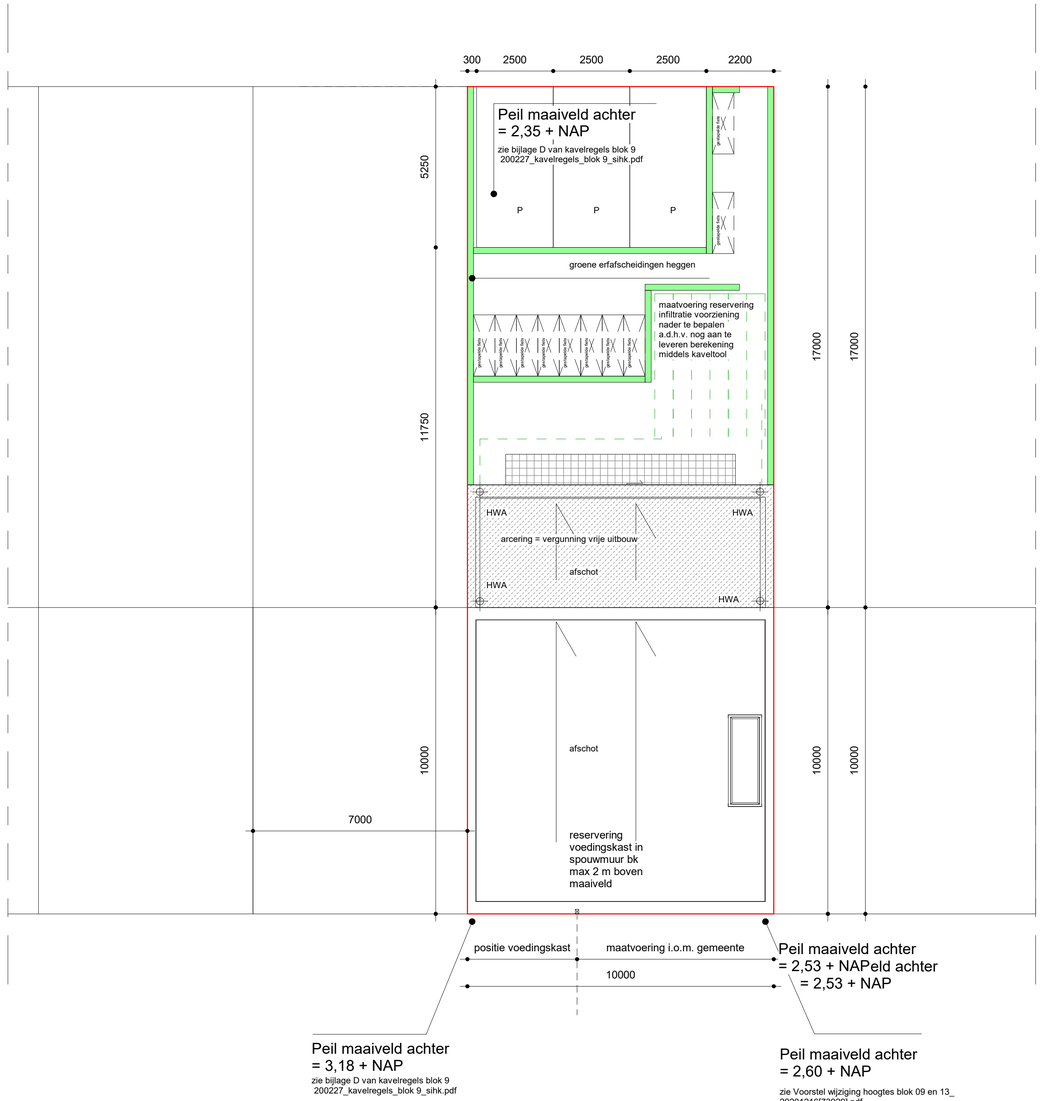

1 000 Situatie
1 : 100

Legenda

- Kavelgrens
- Afschot
- Infiltratie put
- HWA
- Reservering voedingkast straatverlichting conform: 20190131__Memo_bouwkundige_voorzieningen_Centrumeiland_OVL.pdf
- Kabel naar straatverlichting conform: 20190131__Memo_bouwkundige_voorzieningen_Centrumeiland_OVL.pdf
- Groene erfafscheiding zie referentie groen
- Terras

5.1, 2, e

Situatie

project:
Centrumeiland 909
opdrachtgever:
5.1, 2, e
fase:
BA
projectnummer:
2009
schaal:
As indicated
datum:
14-04-2022
gewijzigd:
tekeningnummer:
2009-N000

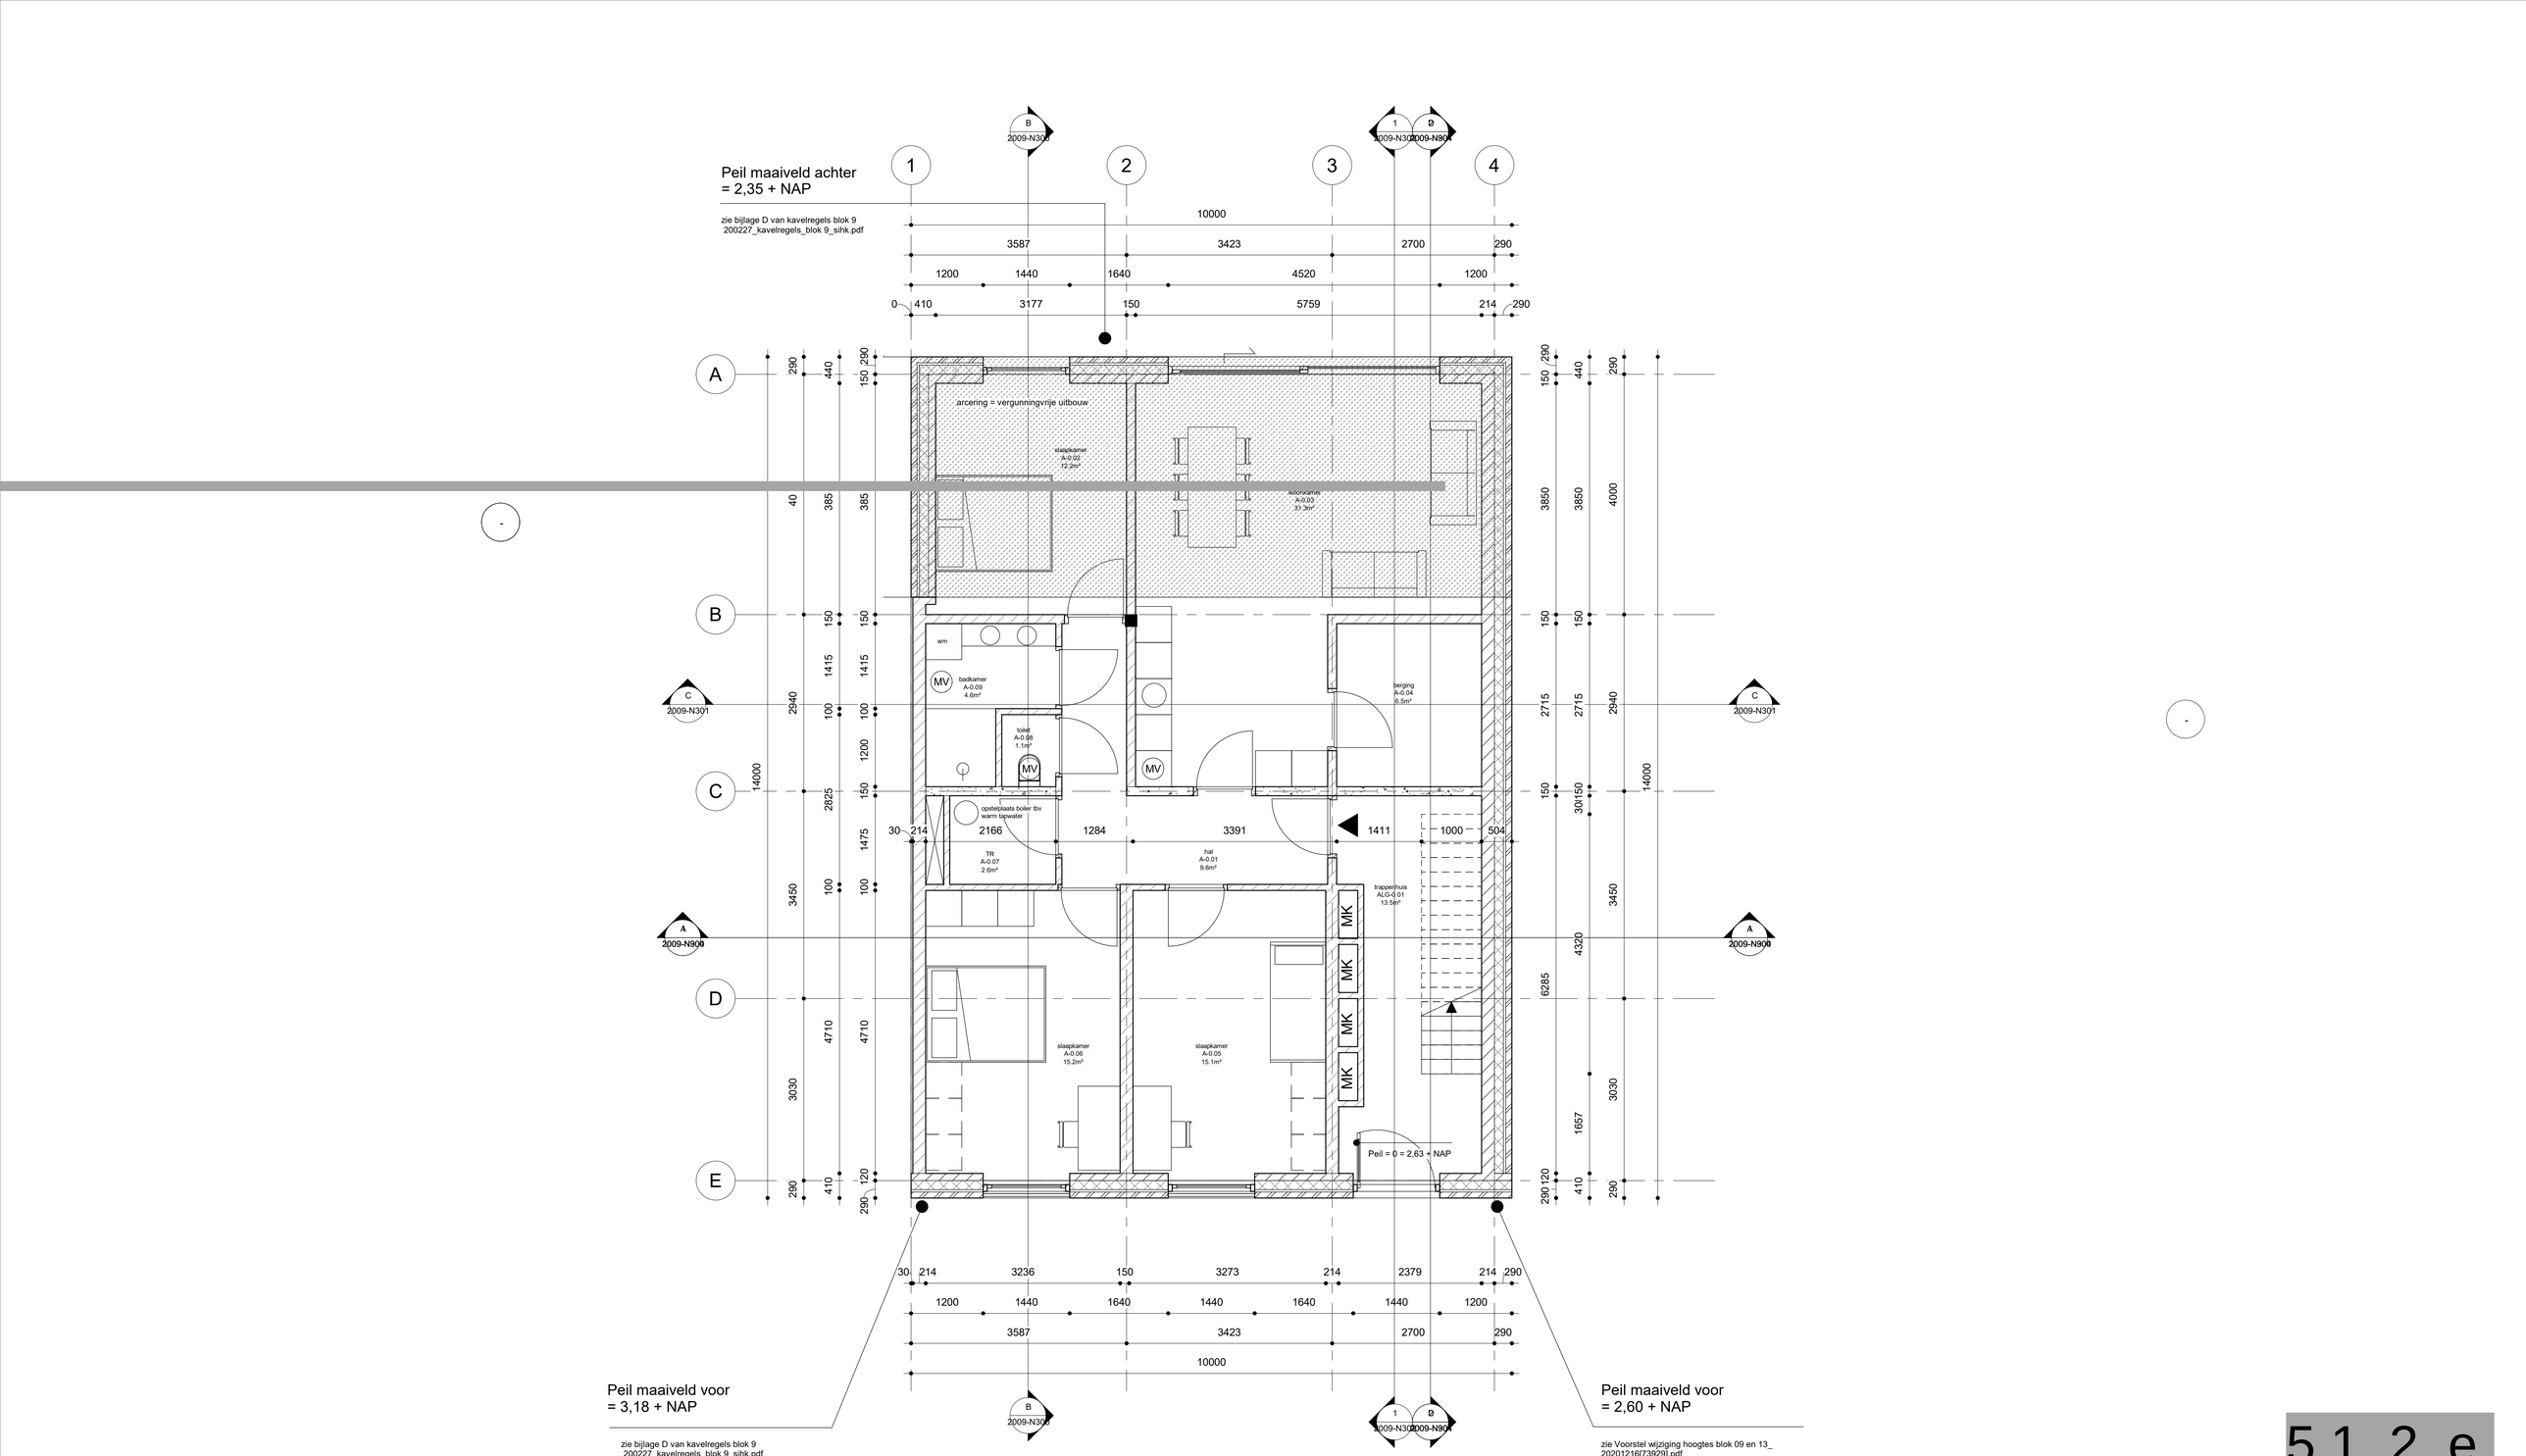

5.1, 2, e

Begane grond

project:
Centrumeiland 909

opdrachtgever:
5.1, 2, e

fase:
BA

projectnummer:
2009

schaal:
1 : 50 /A1

datum:
14-04-2022

gewijzigd:

tekeningnummer:
2009-N102

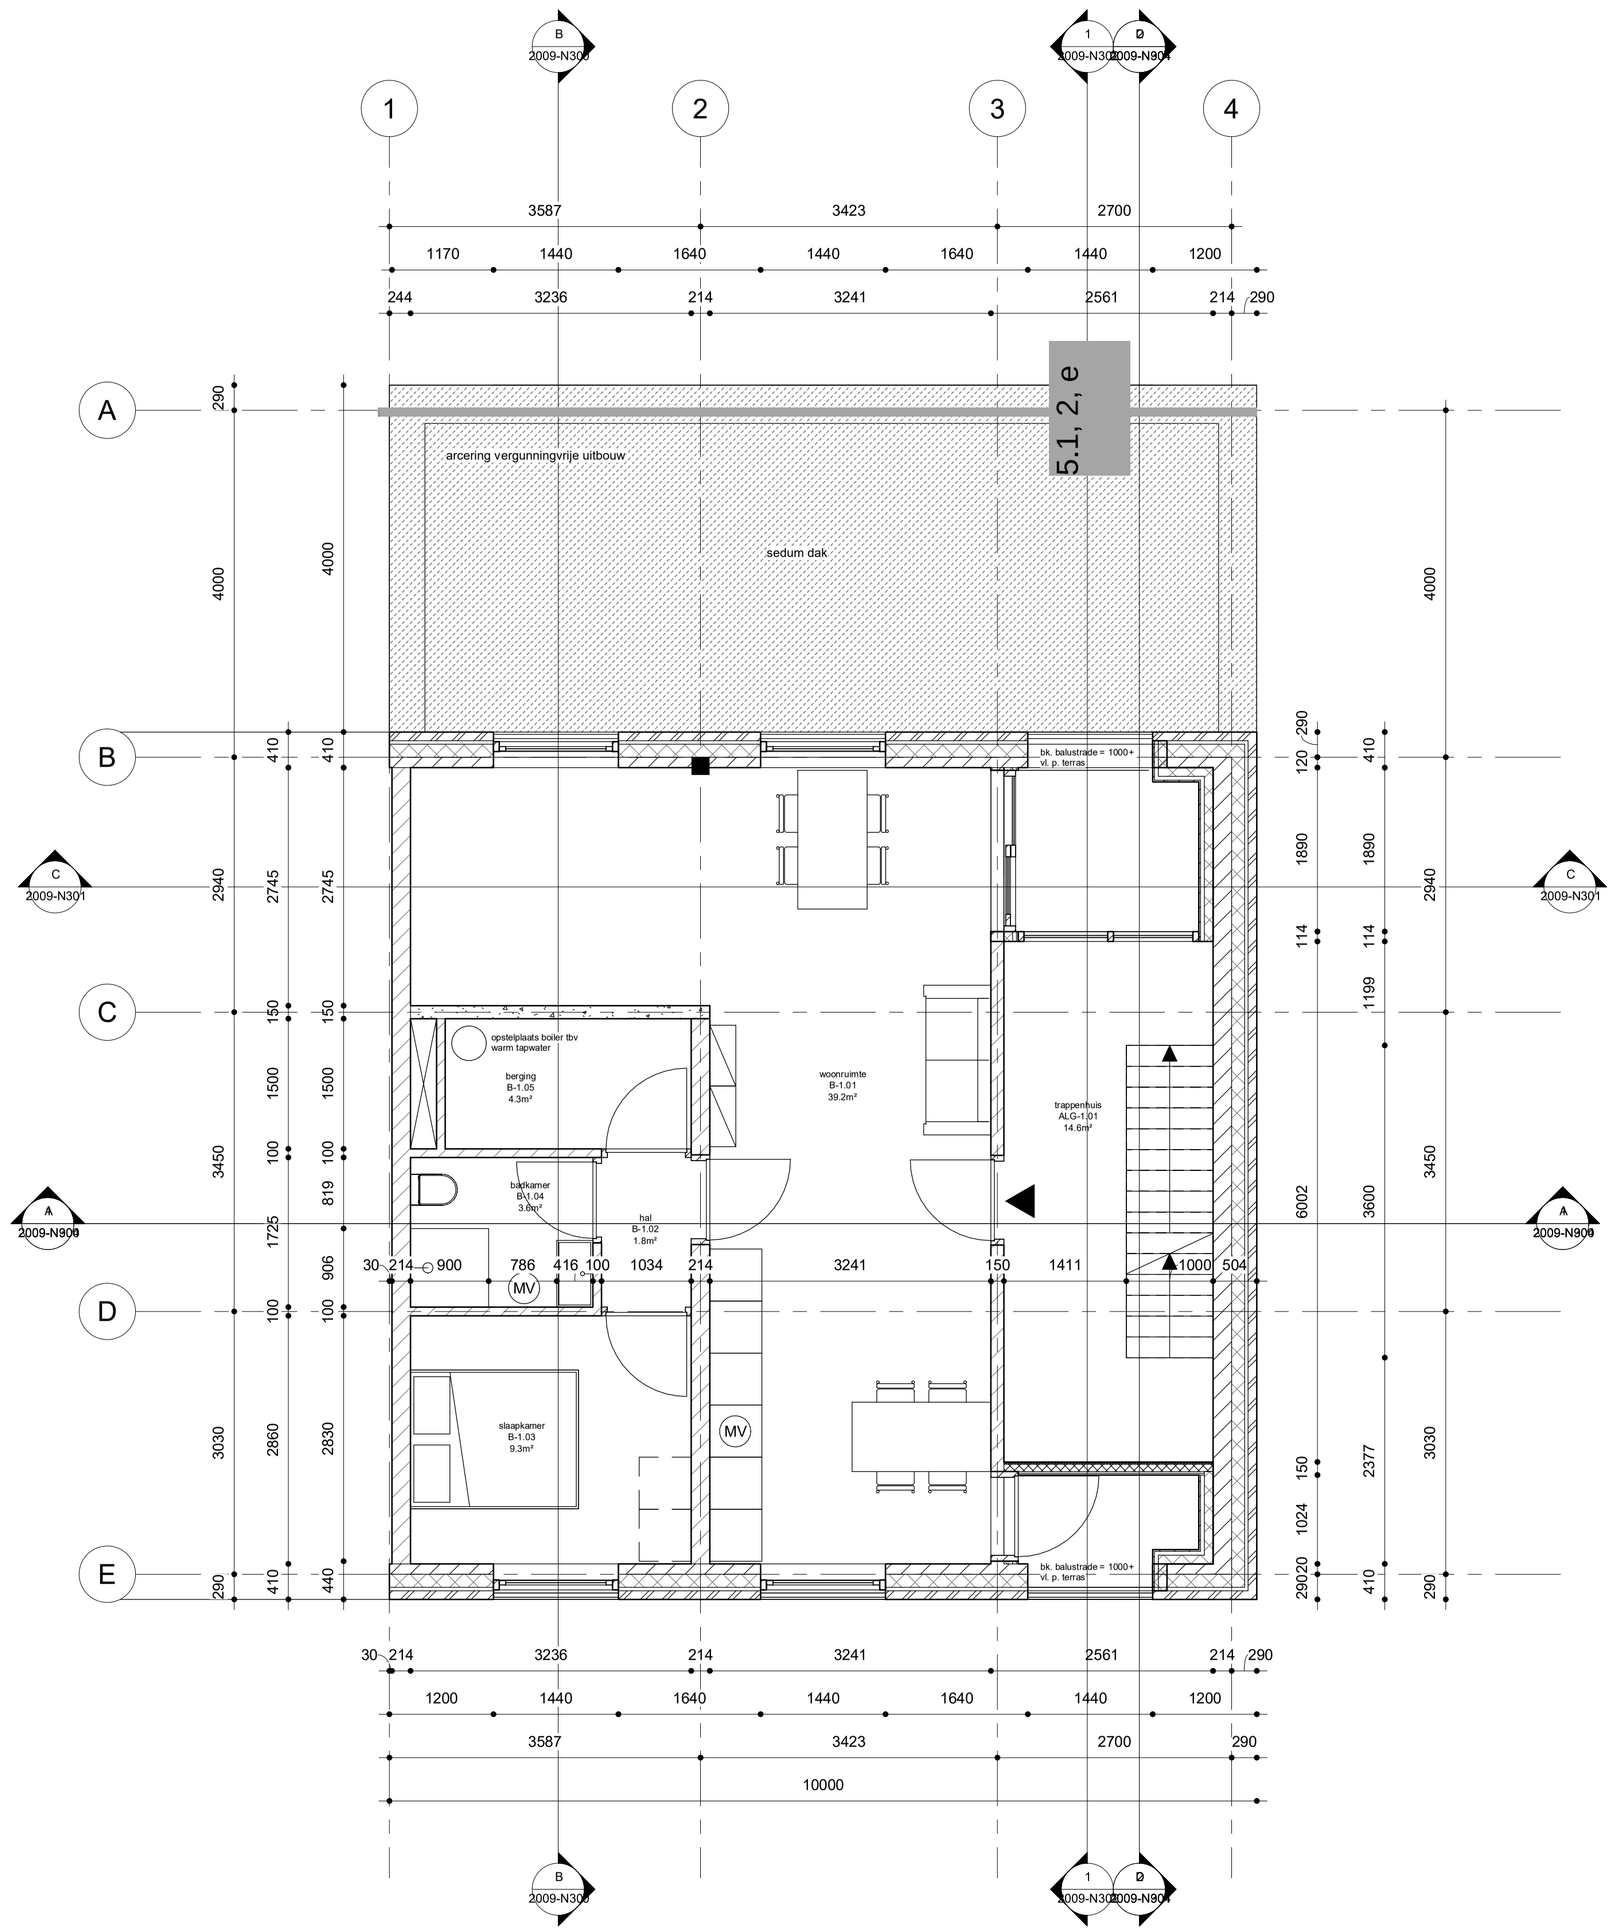

Eerste verdieping

project:
Centrumeiland 909

opdrachtgever:
M. Abdeslami

fase:
BA

projectnummer:
2009

schaal:
1 : 50 /A1

datum:
14-04-2022

gewijzigd:

tekeningnummer:
2009-N103

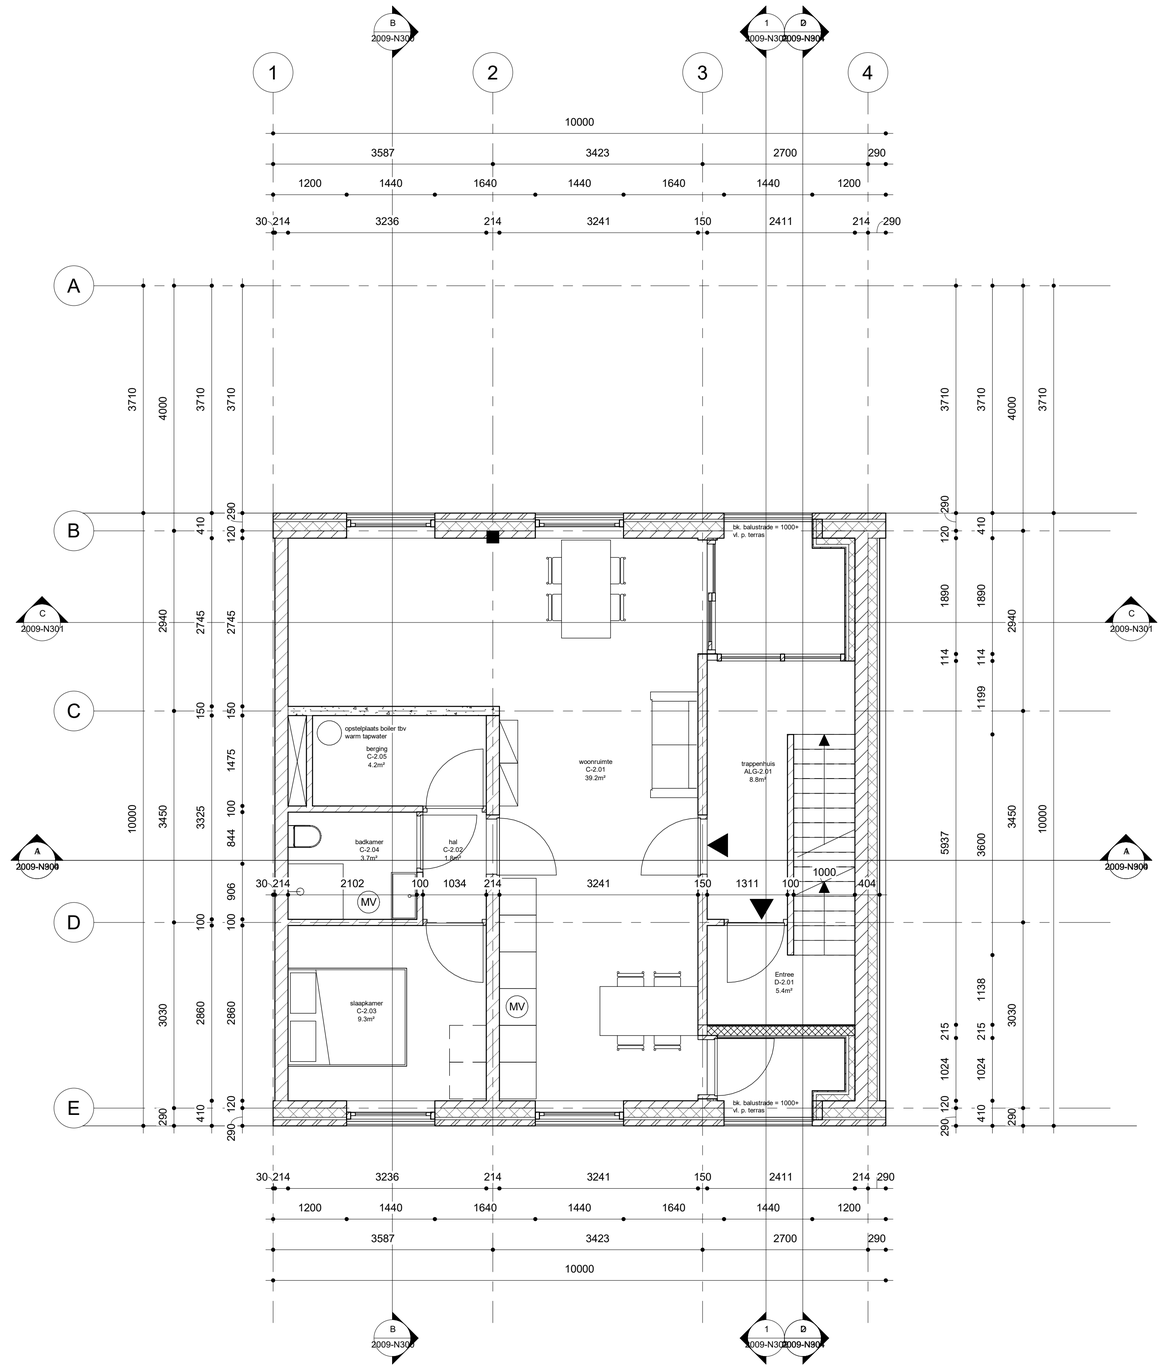

1
2009-N800

5.1, 2, e

Tweede verdieping

project:
Centrumeiland 909

opdrachtgever:
5.1, 2, e

fase:
BA

projectnummer:
2009

schaal:
1 : 50 /A1

datum:
14-04-2022

gewijzigd:

tekeningnummer:
2009-N104

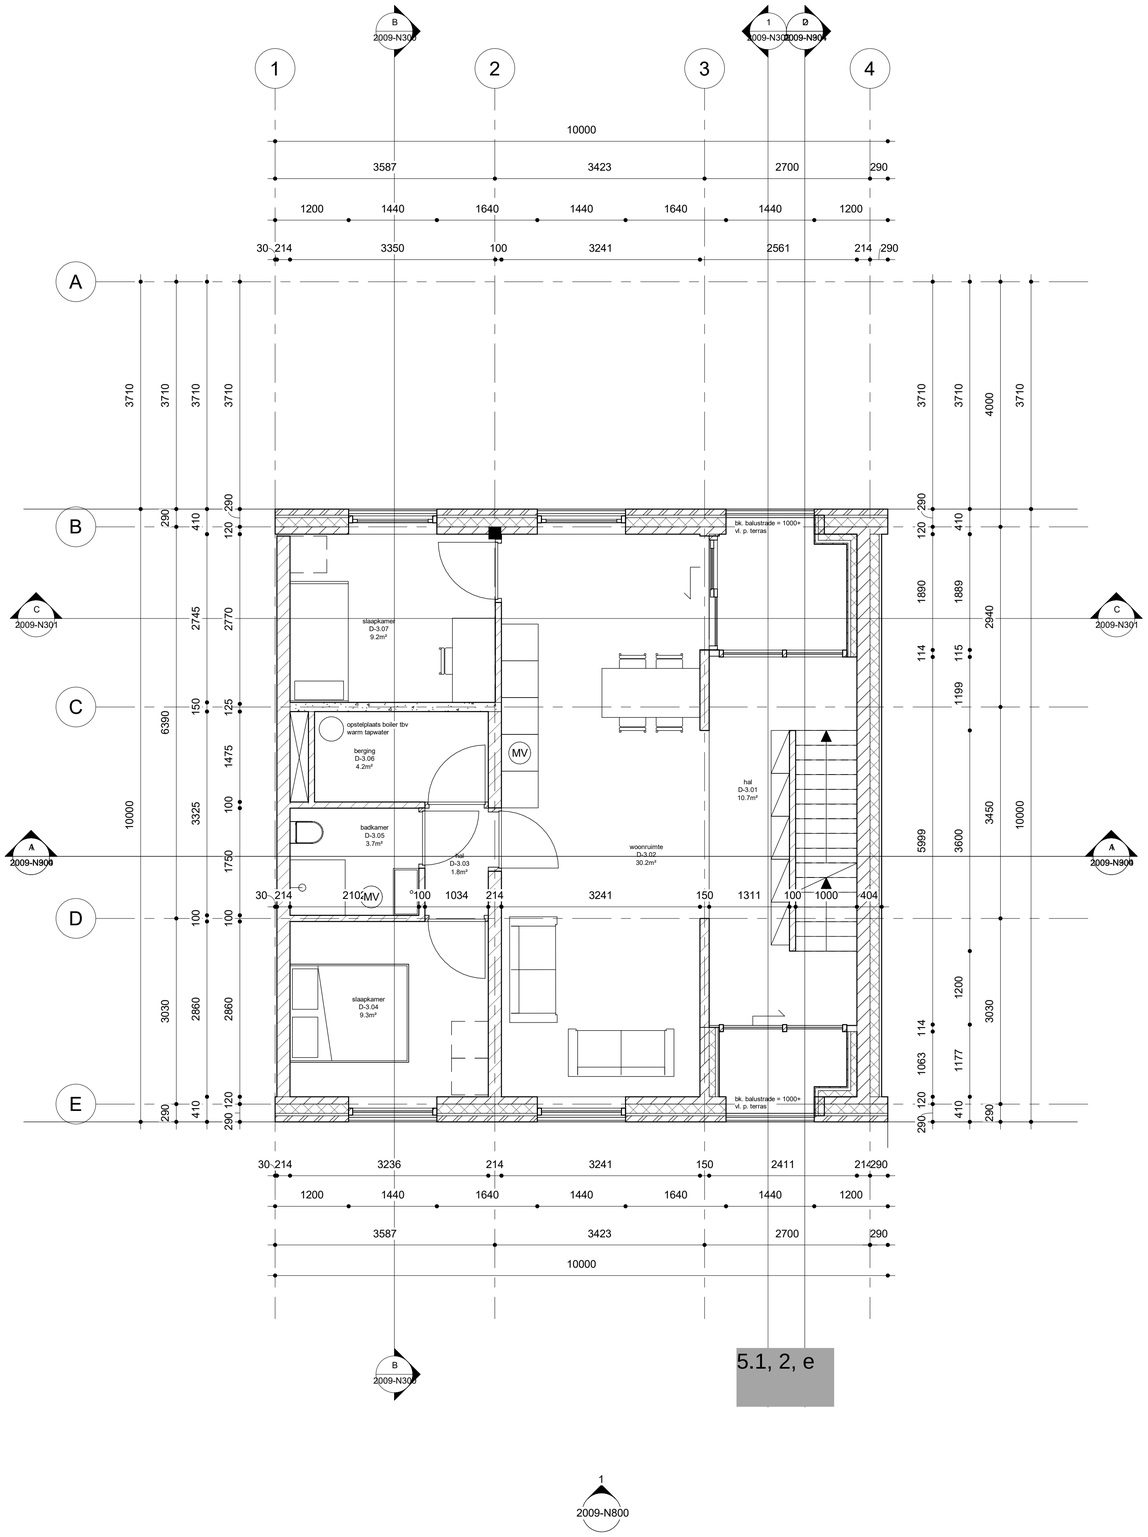

5.1, 2, e

Derde verdieping

project:
Centrumeiland 909

opdrachtgever:
5.1, 2, e

fase:
BA

projectnummer:
2009

schaal:
1 : 50 /A1

datum:
14-04-2022

gewijzigd:

tekeningnummer:
2009-N105

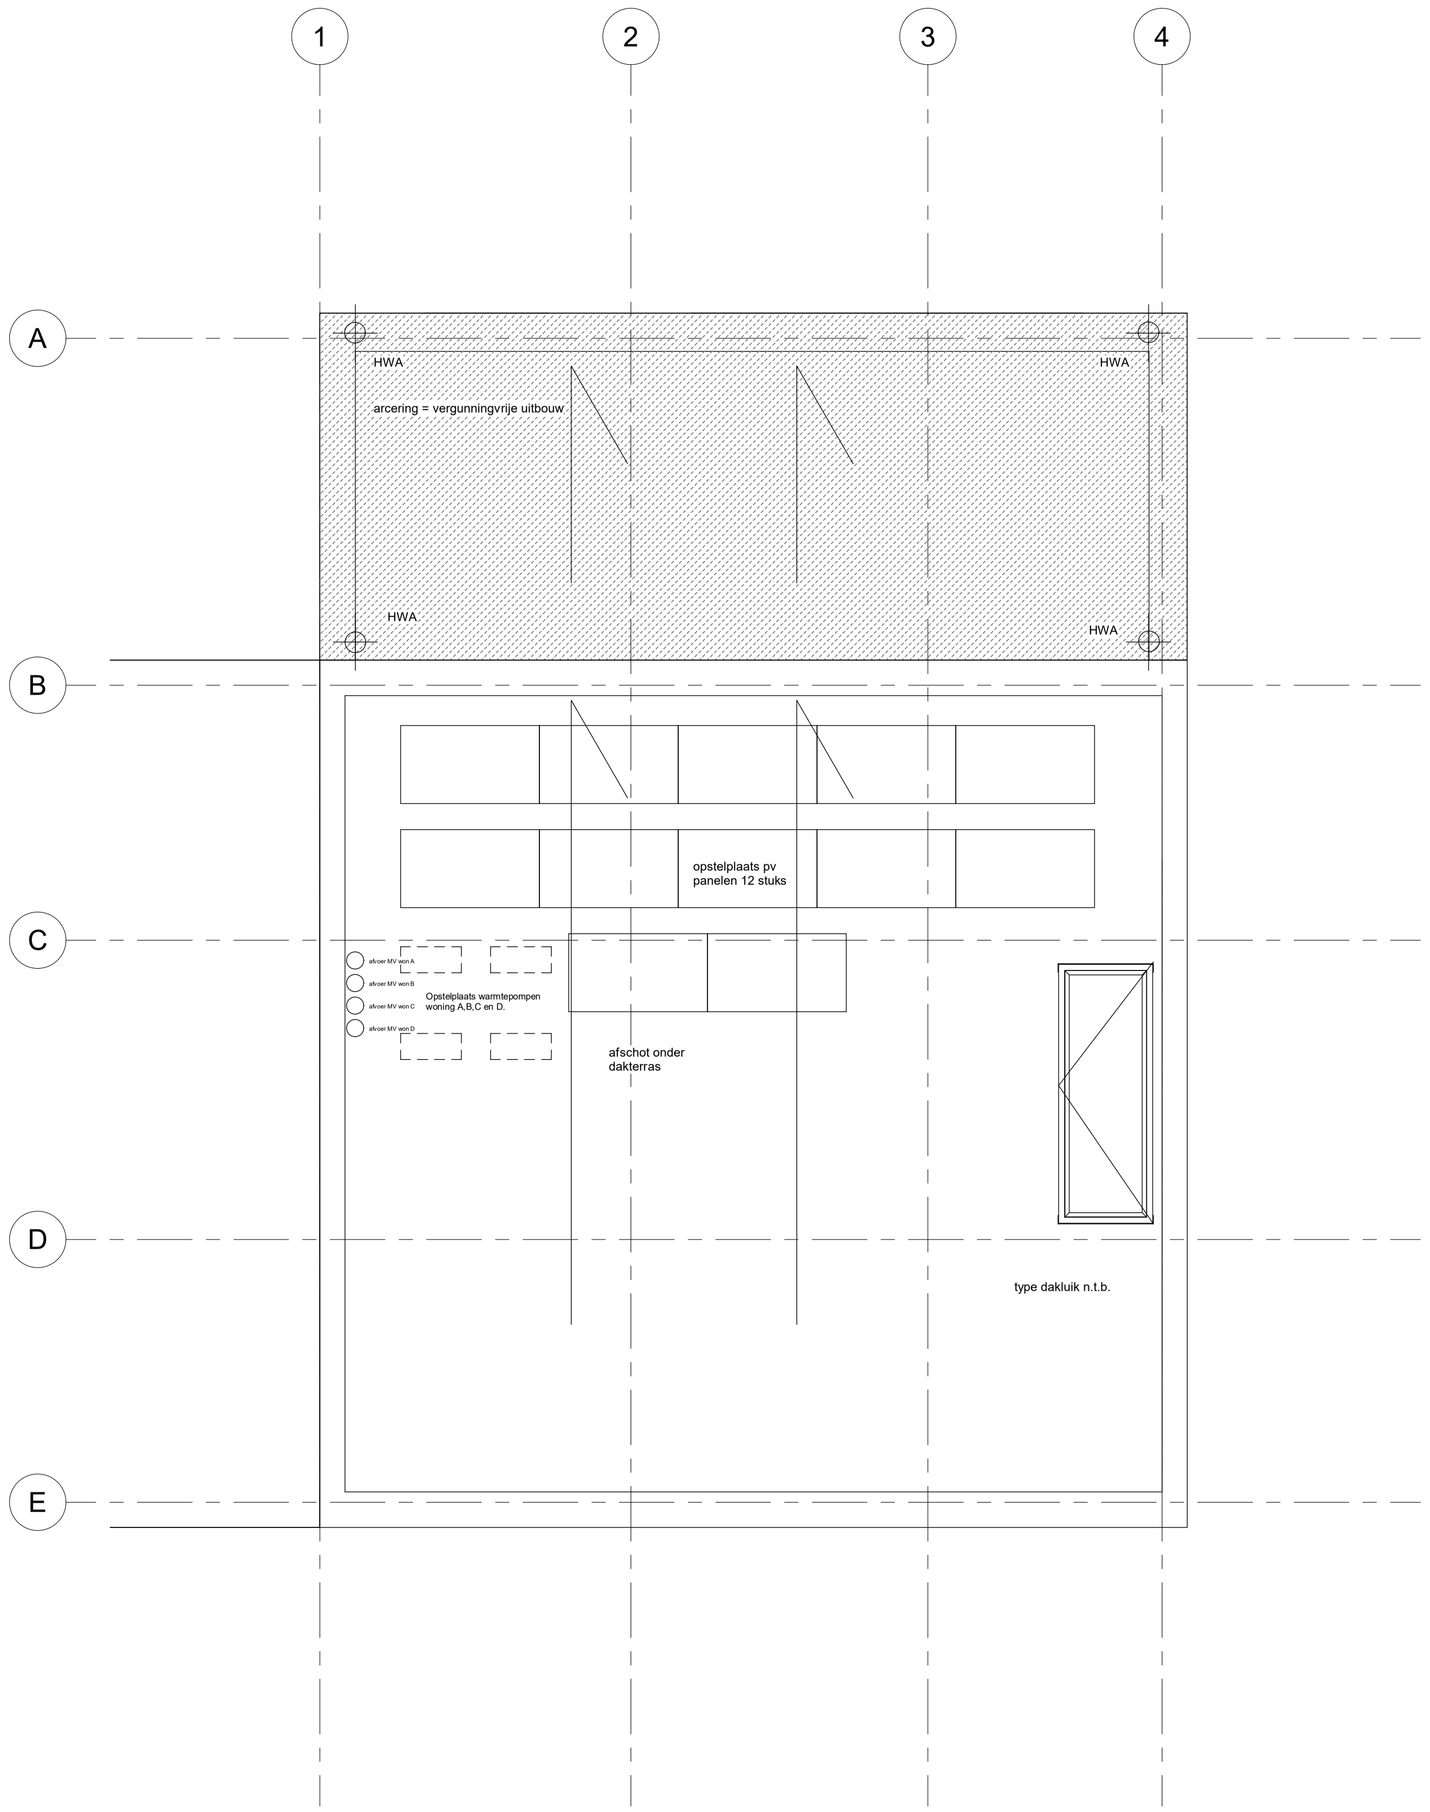

5.1, 2, e

Dakaanzicht

project:
Centrumeiland 909

opdrachtgever:

fase:
BA

projectnummer:
2009

schaal:
1 : 50 /A1

datum:
14-04-2022

gewijzigd:

tekeningnummer:
2009-N106

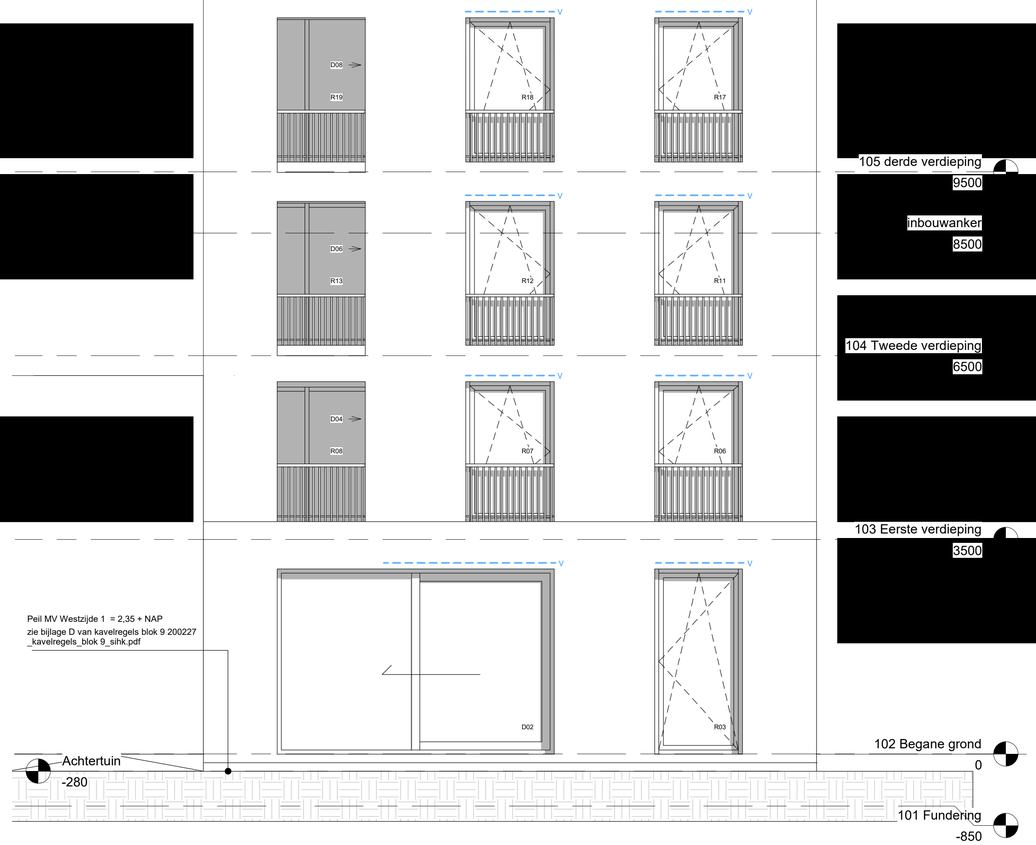

5.1, 2, e

Noordgevel

project
Centrumeiland 909

opdrachtgever

5.1, 2, e

fase
BA

projectnummer:
2009

schaal
1 : 50 /A1

datum
14-04-2022

gewijzigd

tekeningnummer
2009-N200

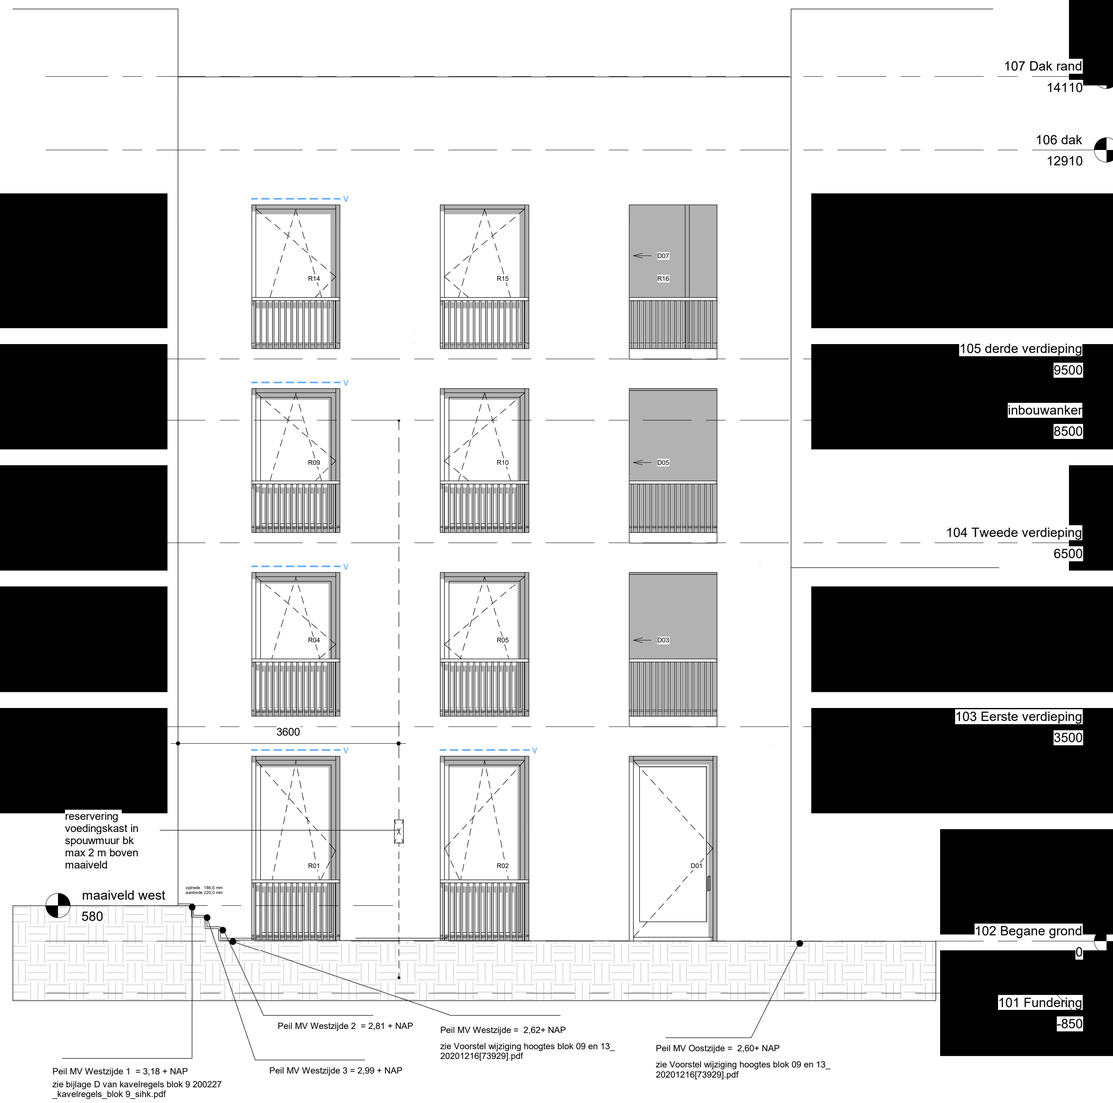

5.1, 2, e

Zuidgevel

project
Centrumeiland 909

opdracht_ever.
5.1, 2, e

fase
BA

projectnummer:
2009

schaal
1 : 50 /A1

datum
14-04-2022

gewijzigd

tekeningnummer
2009-N201

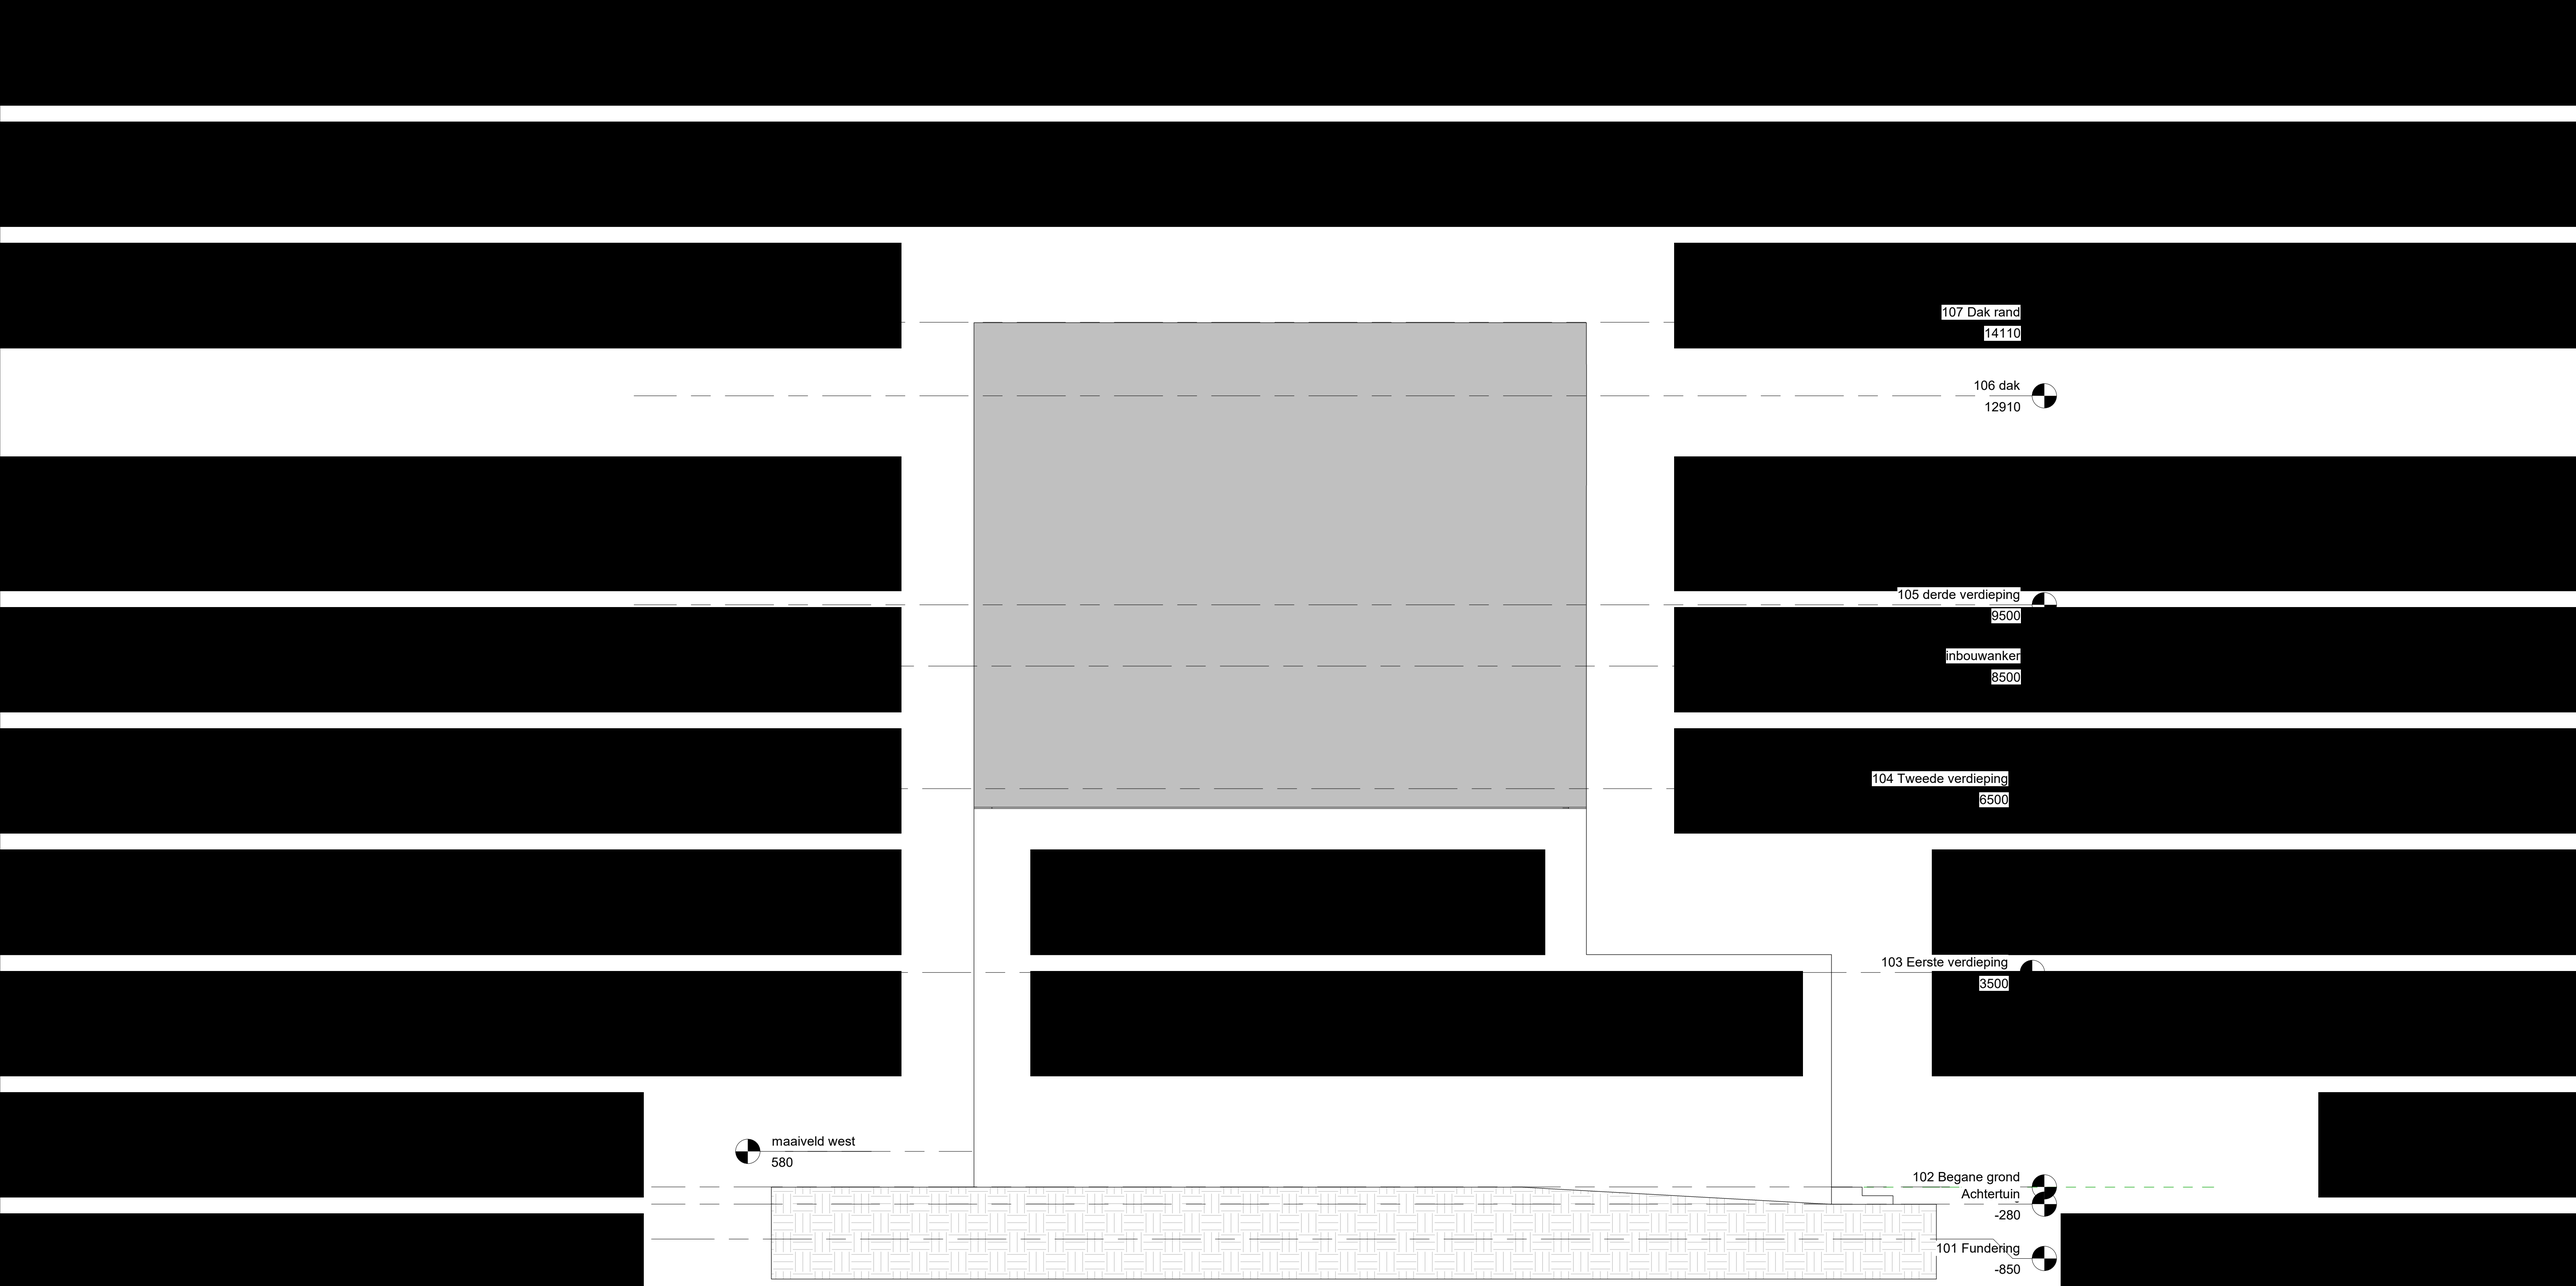

5.1, 2, e

Oostgevel

project
Centrumeiland 909

5.1, 2, e

fase
BA

projectnummer:
2009

schaal
1 : 50 /A1

datum
14-04-2022

gewijzigd

tekeningnummer
2009-N202

1 Oostgevel

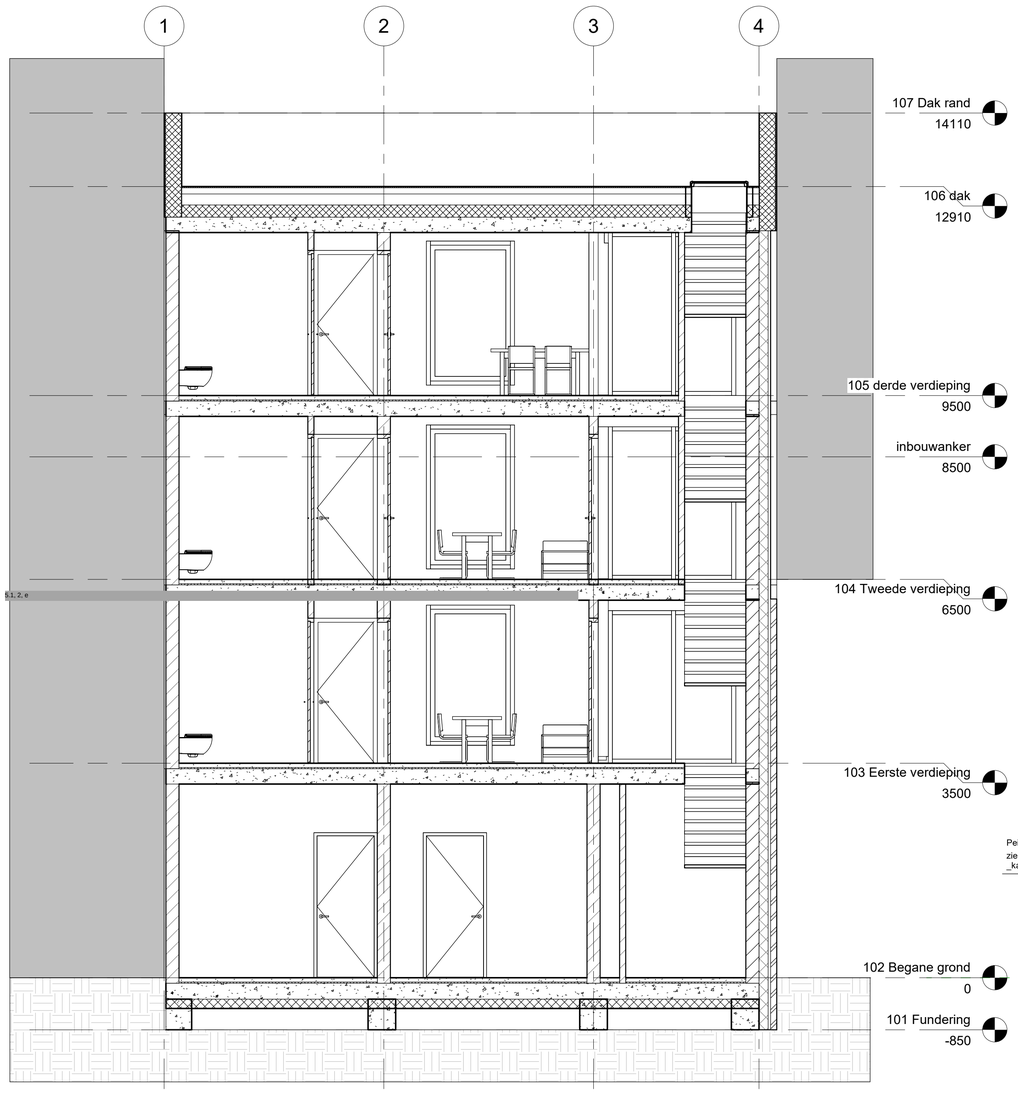

A Doorsnede AA

1 : 50

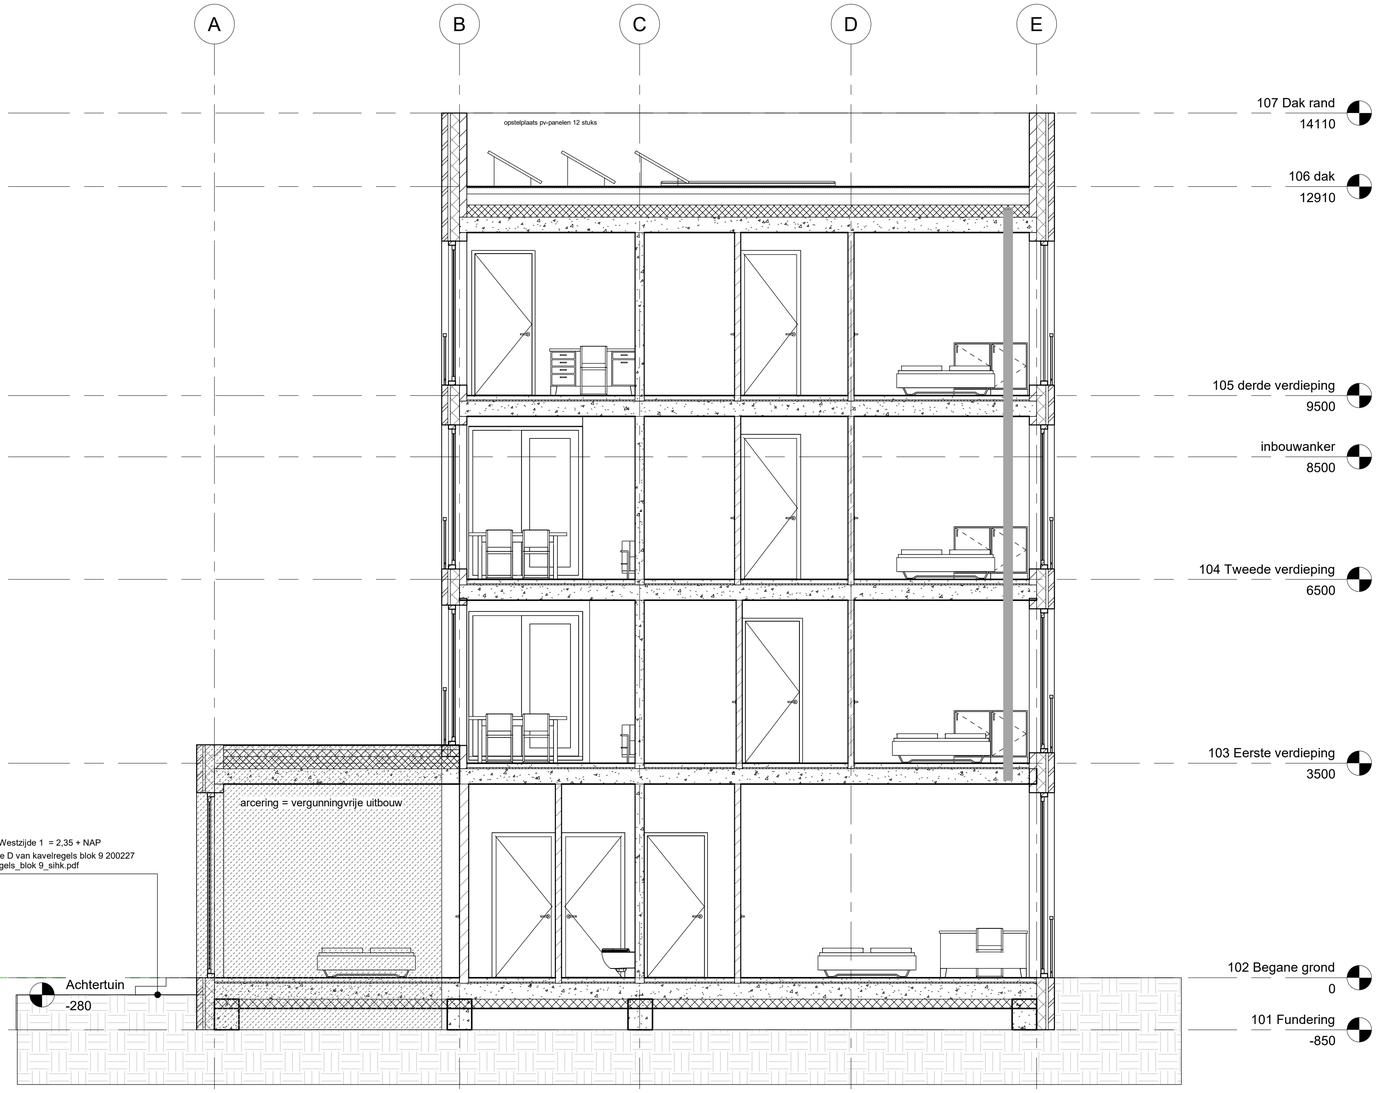

B Doorsnede BB

1 : 50

5.1, 2, e

Doorsnede AA&BB

project:
Centrumeiland 909

opdrachtgever:
5.1, 2, e

fase:
BA

projectnummer:
2009

schaal:
1 : 50 /A1

datum:
14-04-2022

gewijzigd:

tekeningnummer:
2009-N300

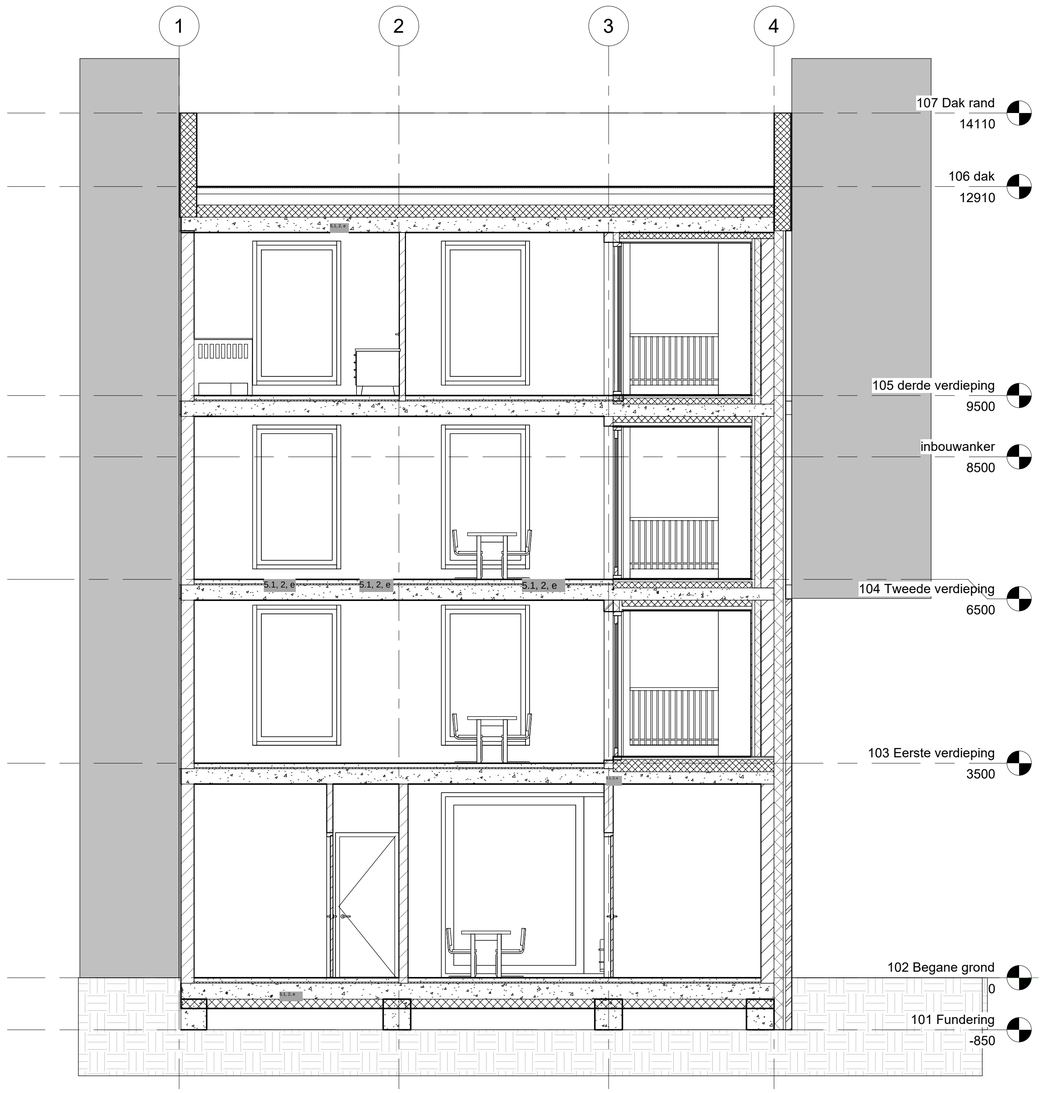

C Doorsnede CC
1 : 50

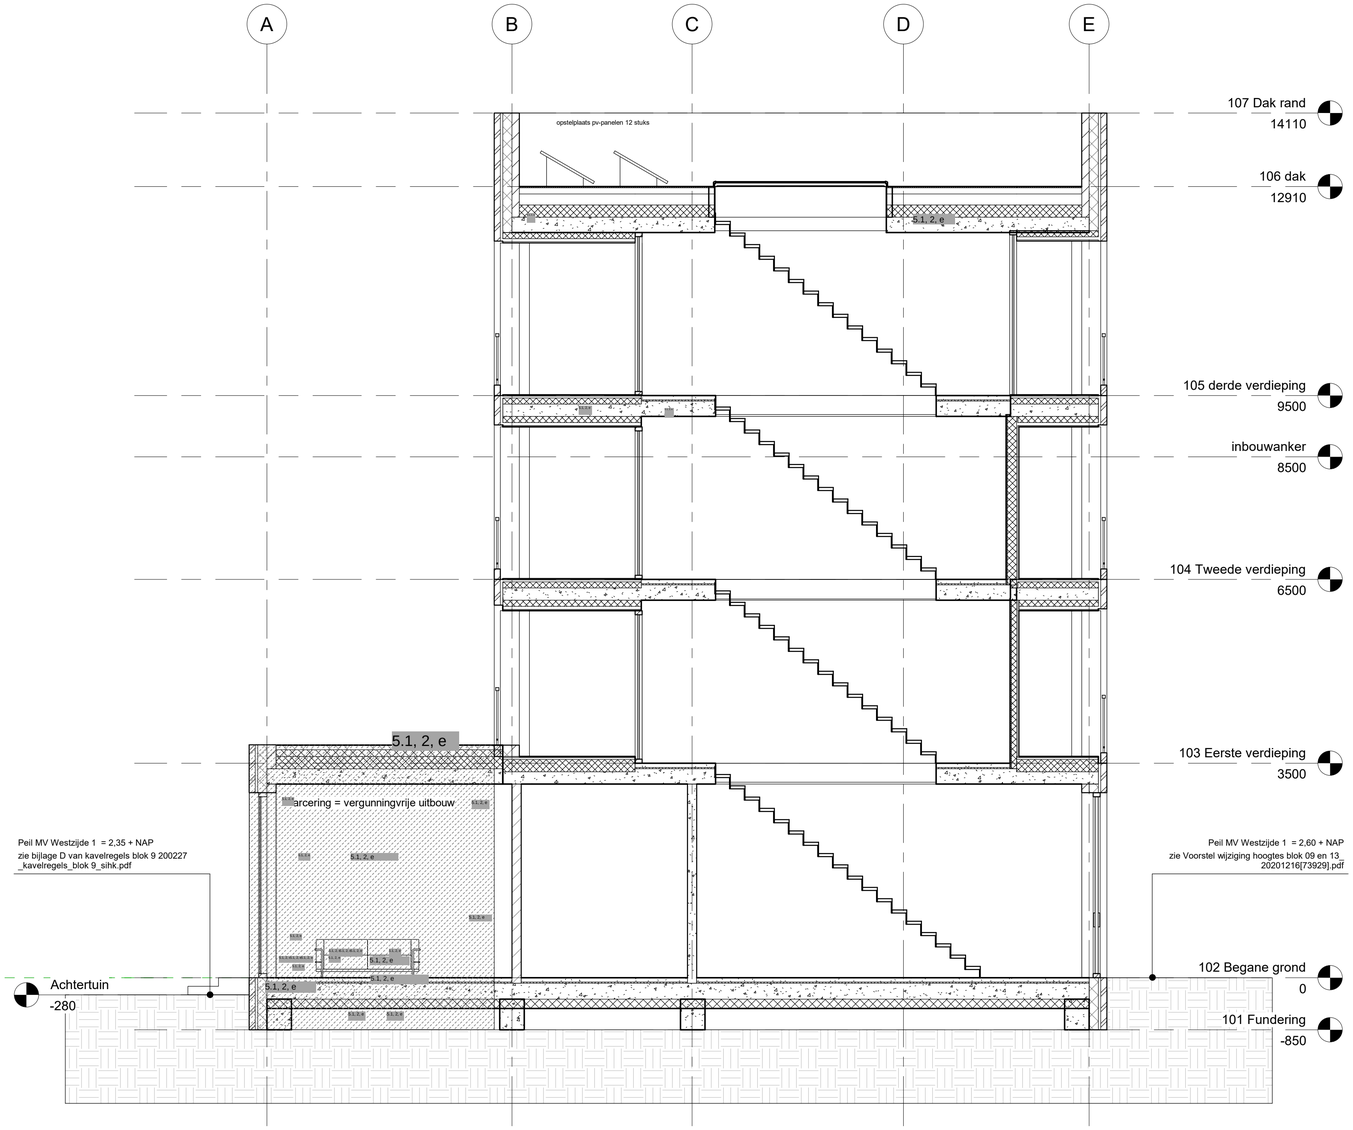

D Doorsnede DD
1 : 50

5.1, 2, e

Doorsnede CC&DD

project:
Centrumeiland 909

5.1, 2, e

fase:
BA

projectnummer:
2009

schaal:
1 : 50 /A1

datum:
14-04-2022

gewijzigd:

tekeningnummer:
2009-N301

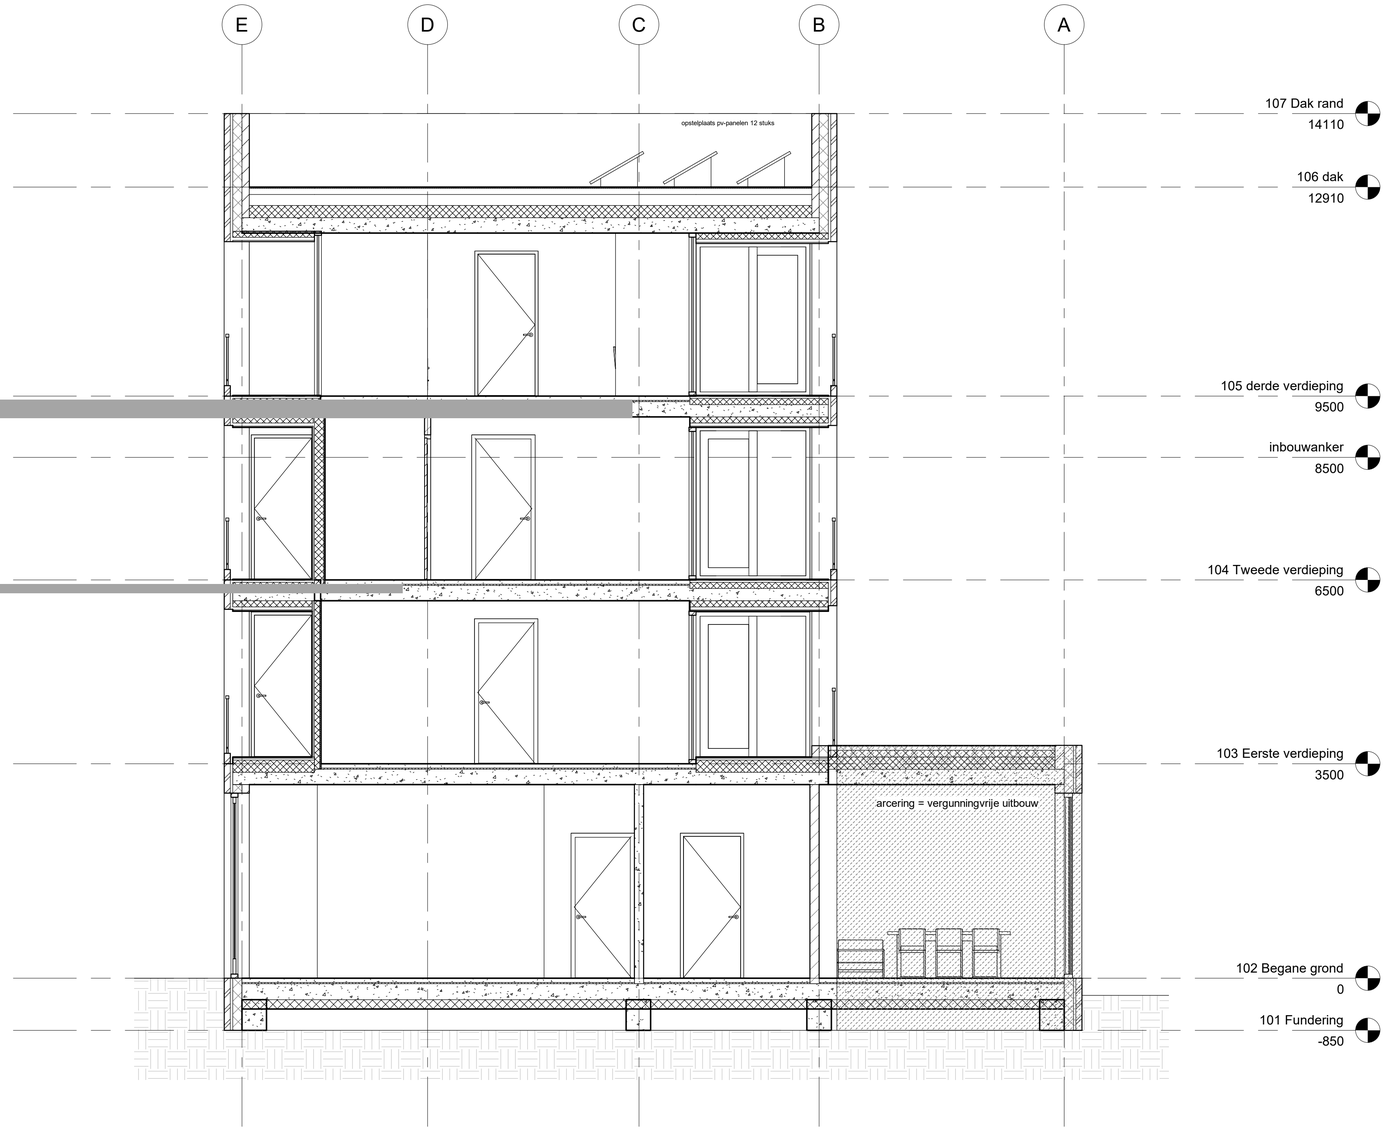

5.1, 2, e

Doorsnede EE

project:
Centrumeiland 909

o. dracht. ever:
5.1, 2, e

fase:
BA

projectnummer:
2009

schaal:
1 : 50 /A1

datum:
14-04-2022

gewijzigd:

tekeningnummer:
2009-N302