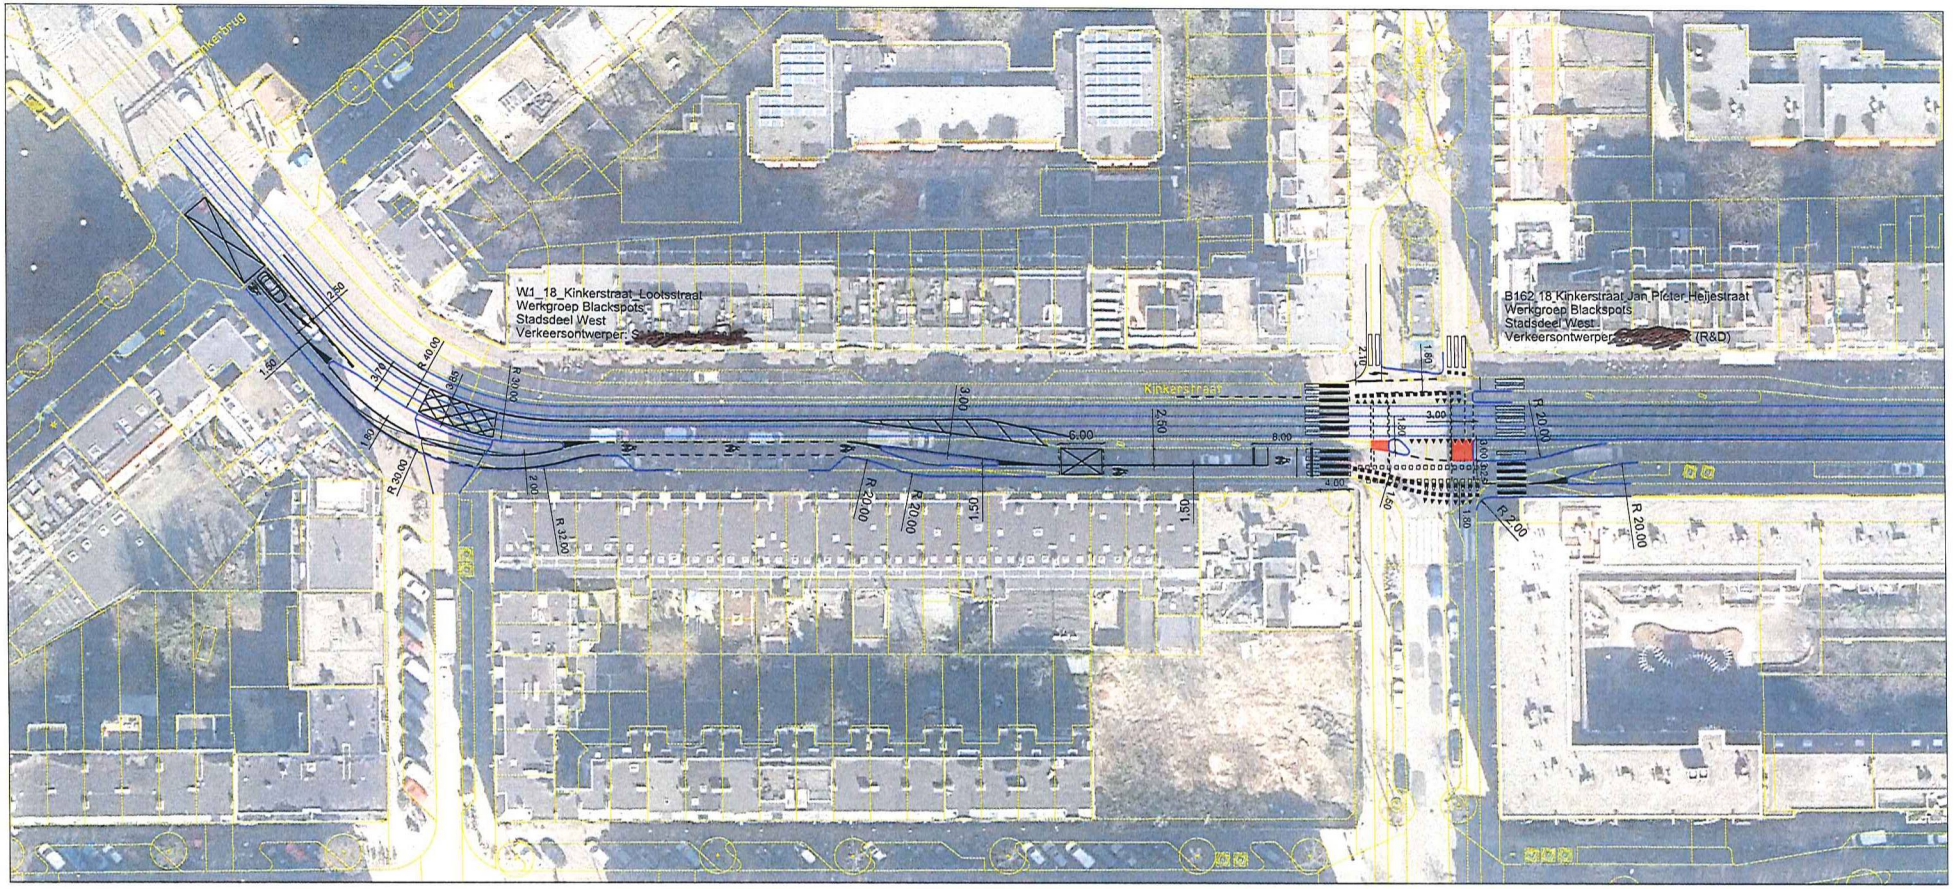

Gemeente
Amsterdam
Ruimte & Duurzaamheid

B152_18_Kinkerstraat_J.P_Heijestraat

Product	**Verkeersontwerp**		
Variant	**i.c.m. W1_18_Kinkerstraat_Lootsstraat**		
Status	**Voorlopig**		
Opdracht	**V&OR**	Datum	**03-07-2019**
Ontwerper	[redacted]	Revisie	
Tekenaar		Schaal	**1:500**
Projectnr.	**WBA**	Formaat	**A2**
Bestand	B162 Kinkerstraat - Jan Pleter Heijestraat verkeersontwerp.dgn		
Model	B162-02 Verkeer Blad 1		

© Gemeente Amsterdam Auteursrechten voorbehouden

Geplot door : NLCS-standaard Datum plot : 3-7-2019

PW documentnaam : G:\RD Projecten_W\Werkgroep Blackspots\2 In ontwerp\B162 Jan Pleter Heijestraat Kinkerstraat\B162 Kinkerstraat - Jan Pleter Heijestraat verkeersontwerp.dgn