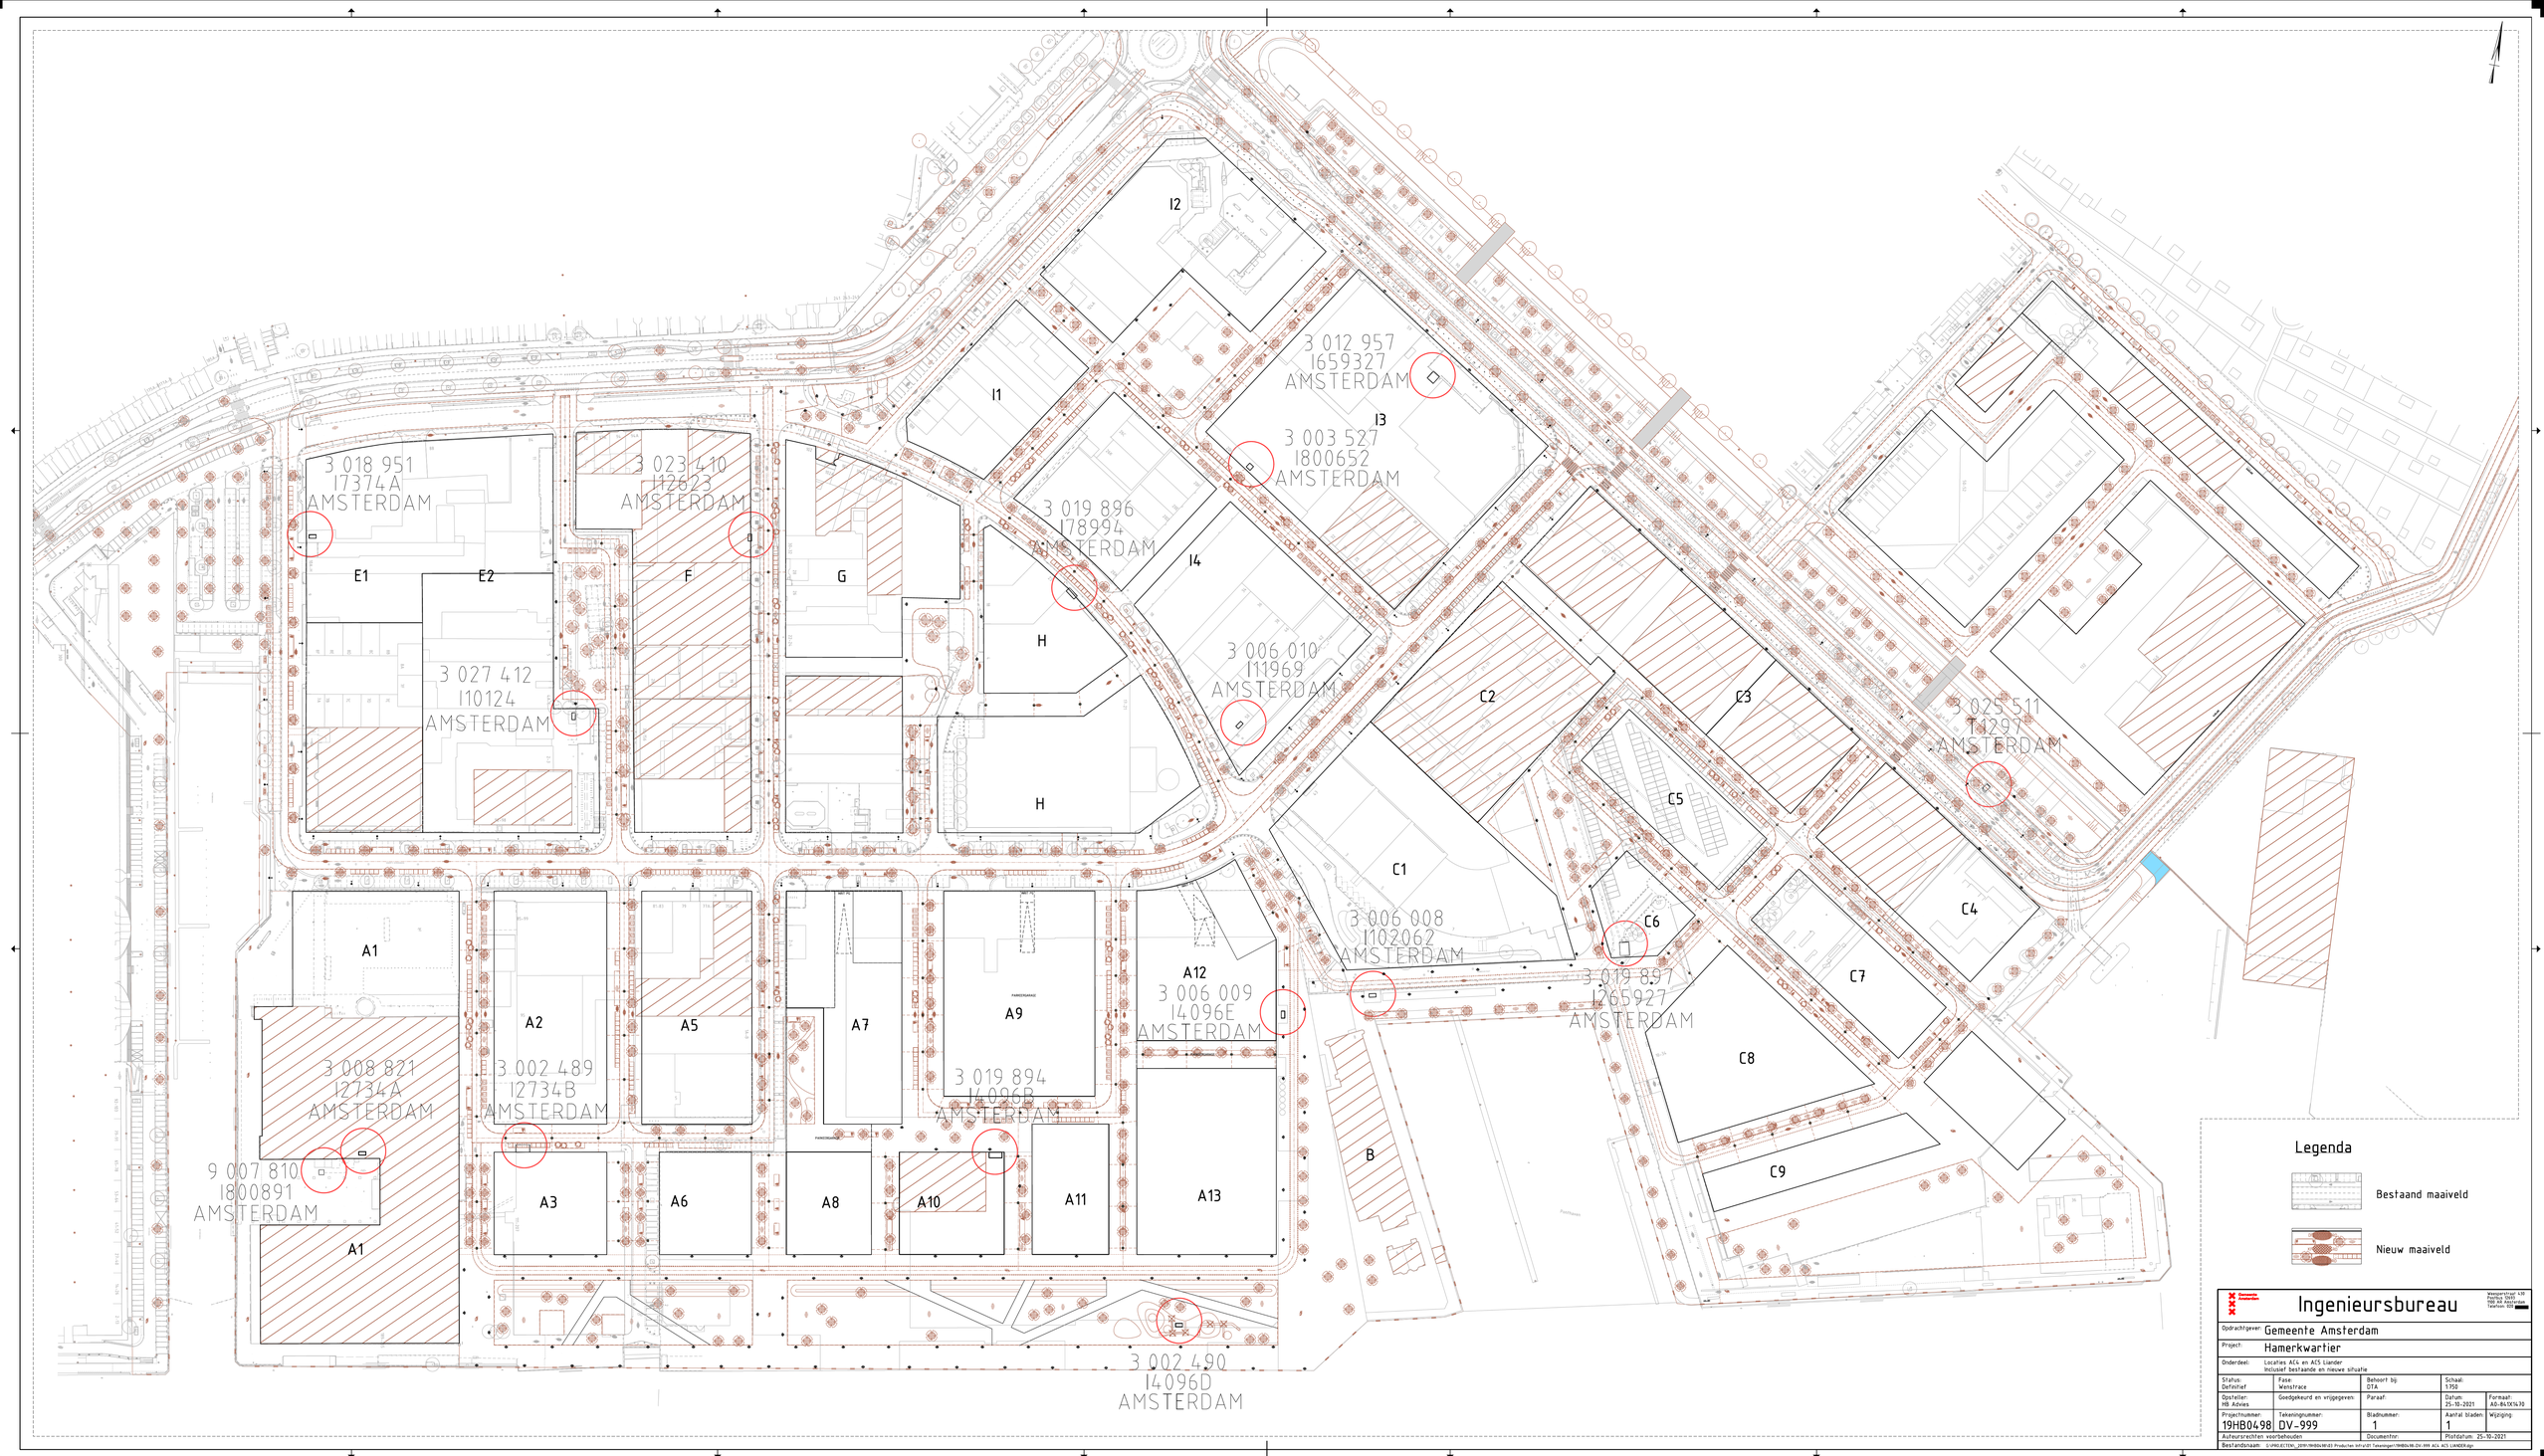

Gemeente Amsterdam

Ingenieursbureau

Weesperstraat 113
Postbus 10001
1000 AA Amsterdam
Telefoon: 020

Opdrachtgever: Gemeente Amsterdam				
Project: Hamerkwartier				
Onderdeel: Locaties AC4 en AC5 Liander Inclusief bestaande en nieuwe situatie				
Status: Definitief	Fase: Wenstrace	Behoort bij: DTA	Schaal: 1:750	
Opsteller: HB Advies	Goedgekeurd en vrijgegeven:	Paraaf:	Datum: 25-10-2021	Formaat: A0-841X1470
Projectnummer: 19HB0498	Tekeningnummer: DV-999	Bladnummer: 1	Aantal bladen: 1	Wijziging:
Auteursrechten voorbehouden		Documentnr:	Plotdatum: 25-10-2021	

Bestandsnaam: G:\PROJECTEN_2019\19HB0498\03 Producten Info\01 Tekeningen\19HB0498-DV-999 AC4 AC5 LIANDER.dgn