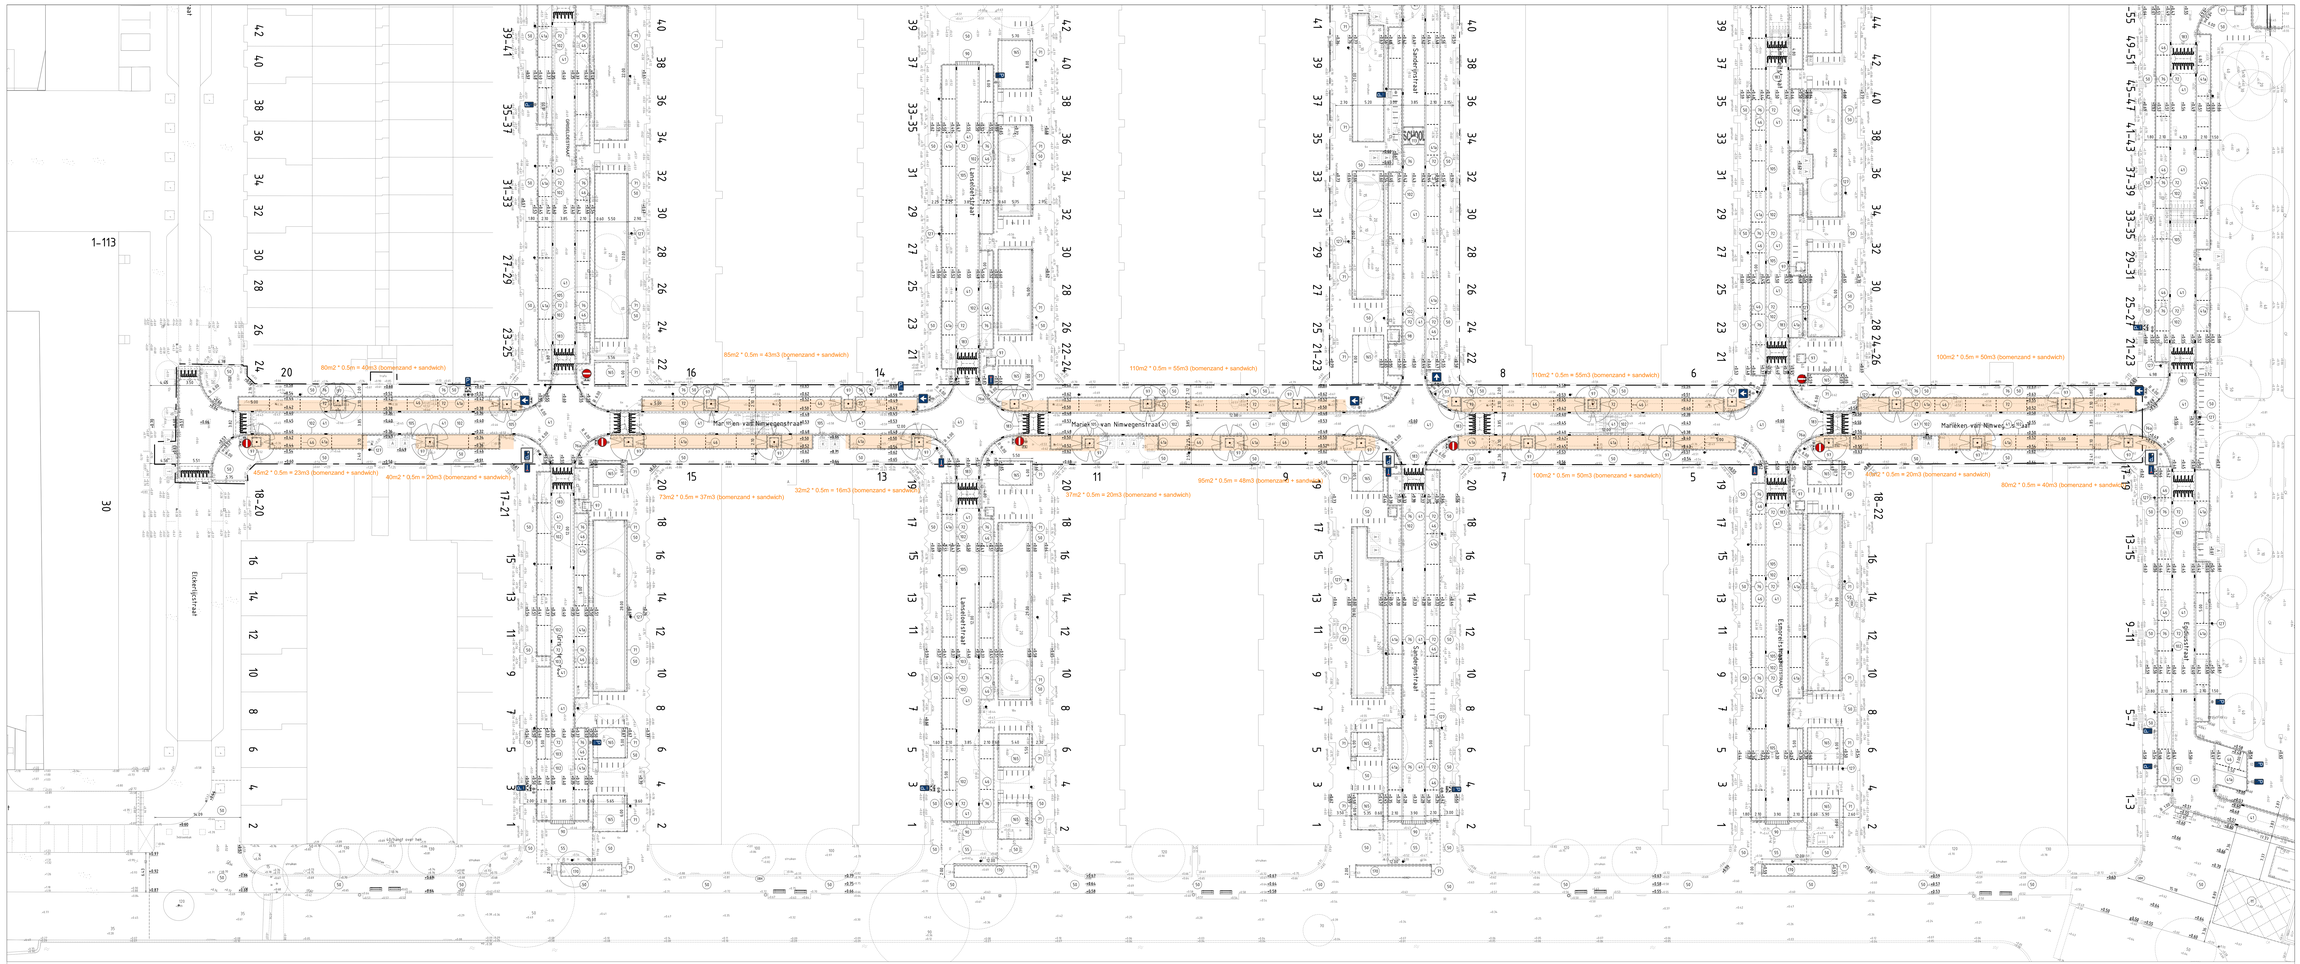
80m2 * 0.5m = 40m3 (bomenzand + sandwich)
85m2 * 0.5m = 43m3 (bomenzand + sandwich)
110m2 * 0.5m = 55m3 (bomenzand + sandwich)
110m2 * 0.5m = 55m3 (bomenzand + sandwich)
100m2 * 0.5m = 50m3 (bomenzand + sandwich)
45m2 * 0.5m = 23m3 (bomenzand + sandwich)
40m2 * 0.5m = 20m3 (bomenzand + sandwich)
73m2 * 0.5m = 37m3 (bomenzand + sandwich)
32m2 * 0.5m = 16m3 (bomenzand + sandwich)
37m2 * 0.5m = 20m3 (bomenzand + sandwich)
95m2 * 0.5m = 48m3 (bomenzand + sandwich)
100m2 * 0.5m = 50m3 (bomenzand + sandwich)
39m2 * 0.5m = 20m3 (bomenzand + sandwich)
80m2 * 0.5m = 40m3 (bomenzand + sandwich)
Marieken van Nimwegenstraat
Eisenerplantsoen
Eisenerstraat
Sadelgeerstraat
Lassenstraat
Oranjeplein
Bomenzone
Zandpad
Zandpad
Zandpad