Grimburgwal

3 september 2020

Luchtfoto 2019

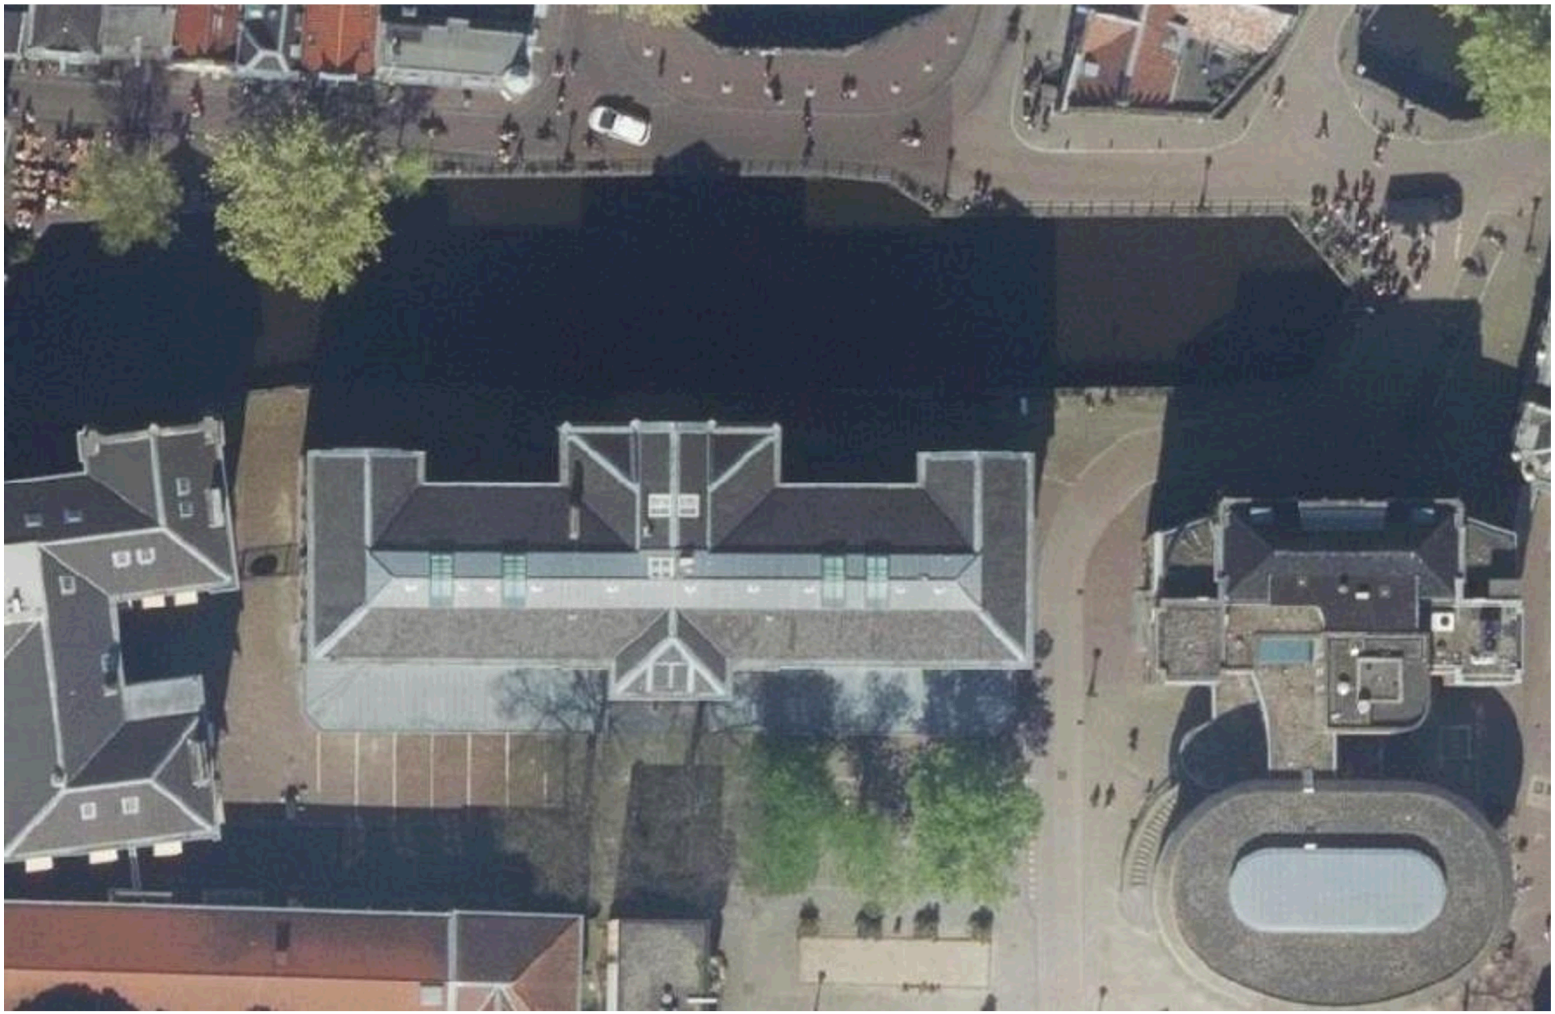

Plattegrond

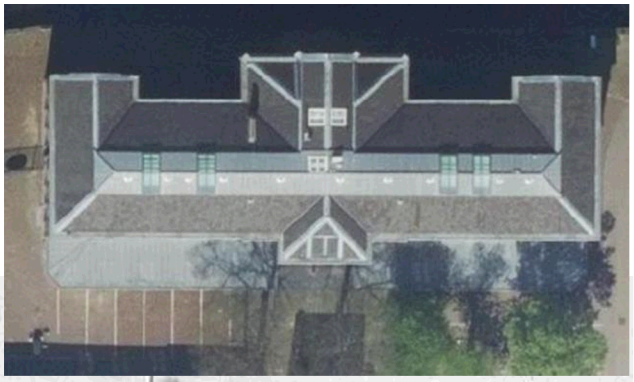

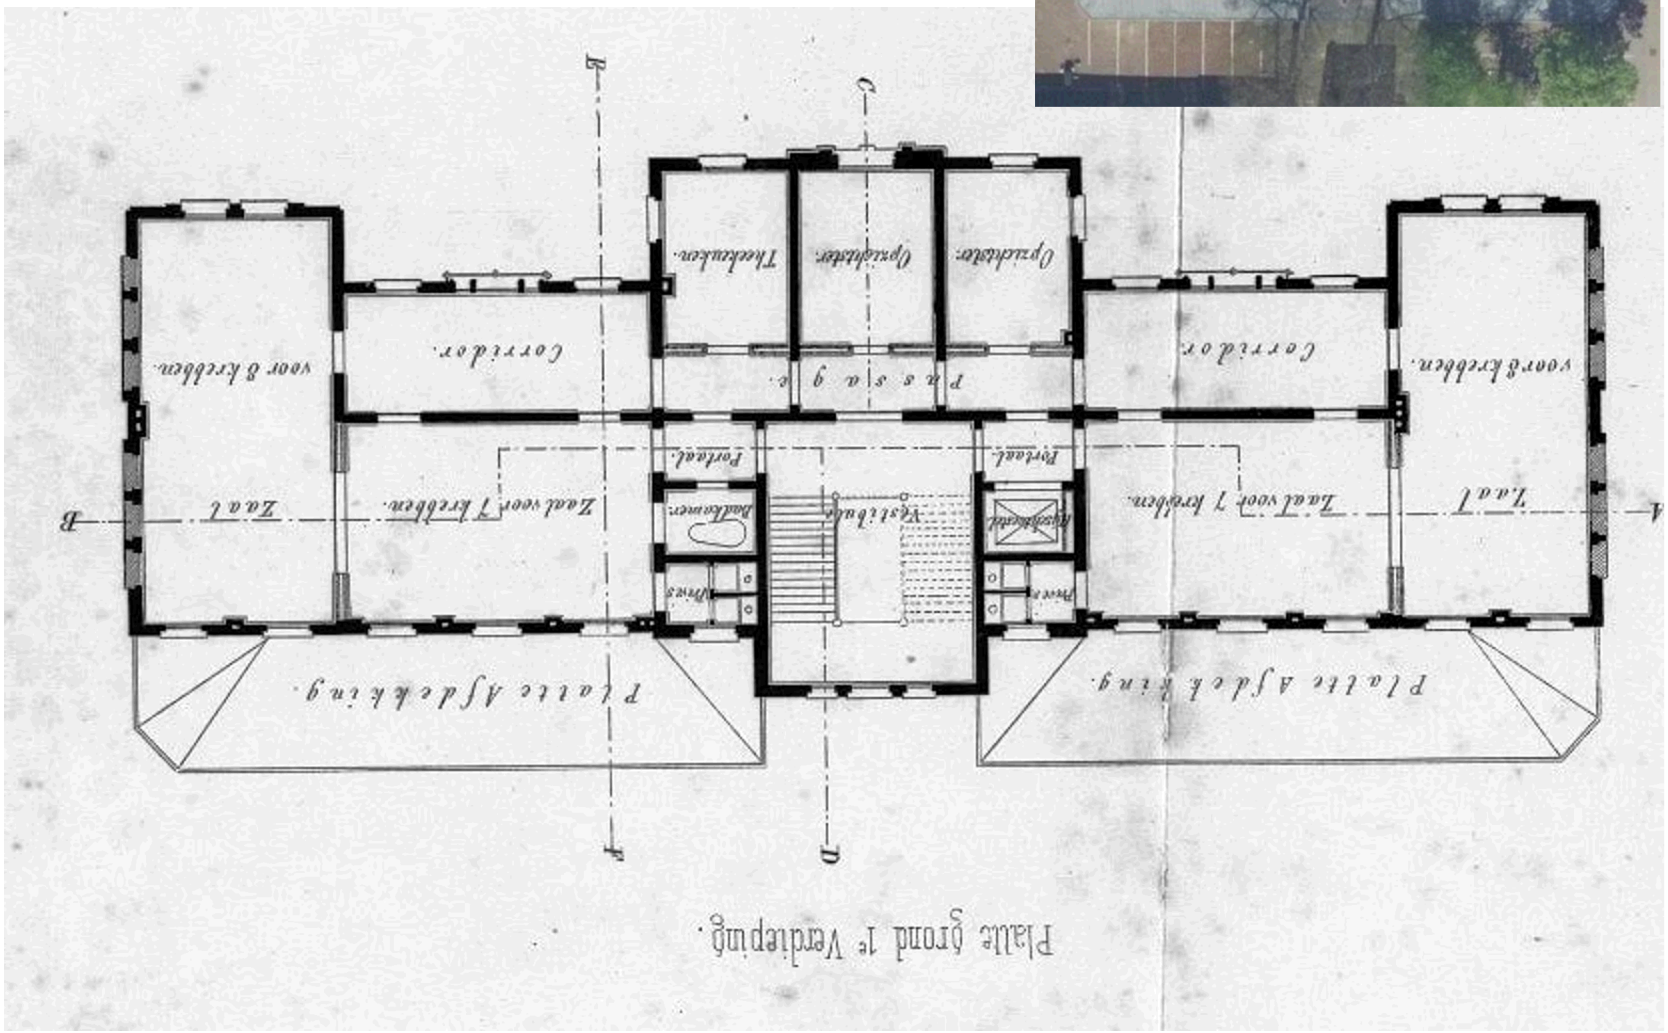

Doorsnede

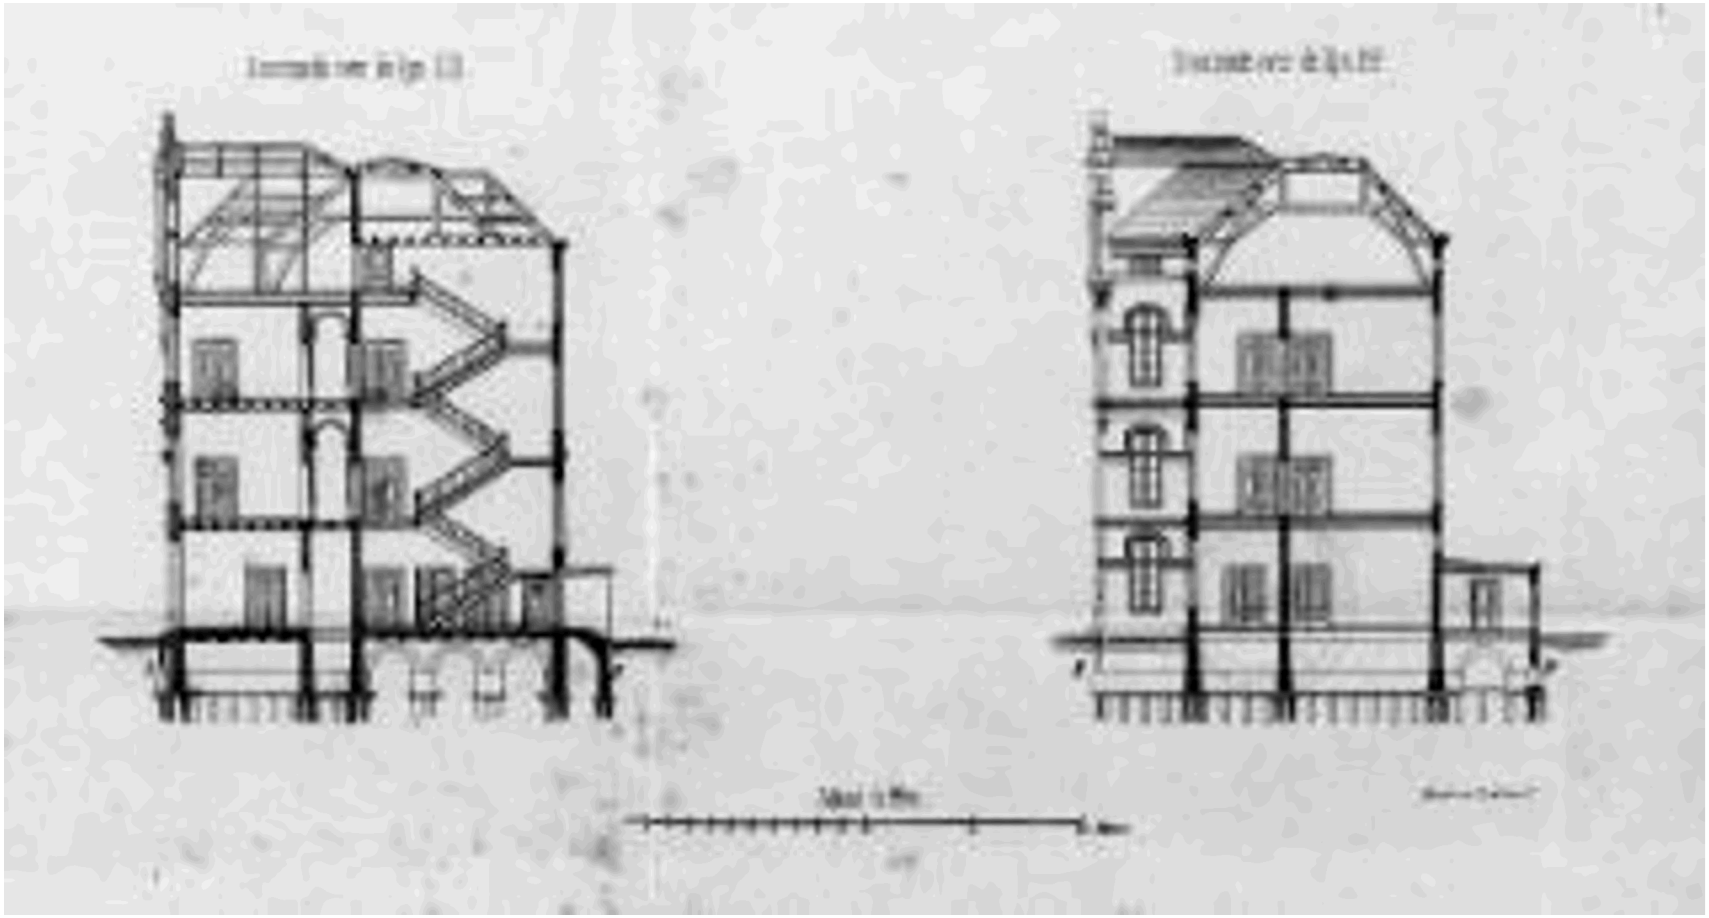

Doorsnede C-D

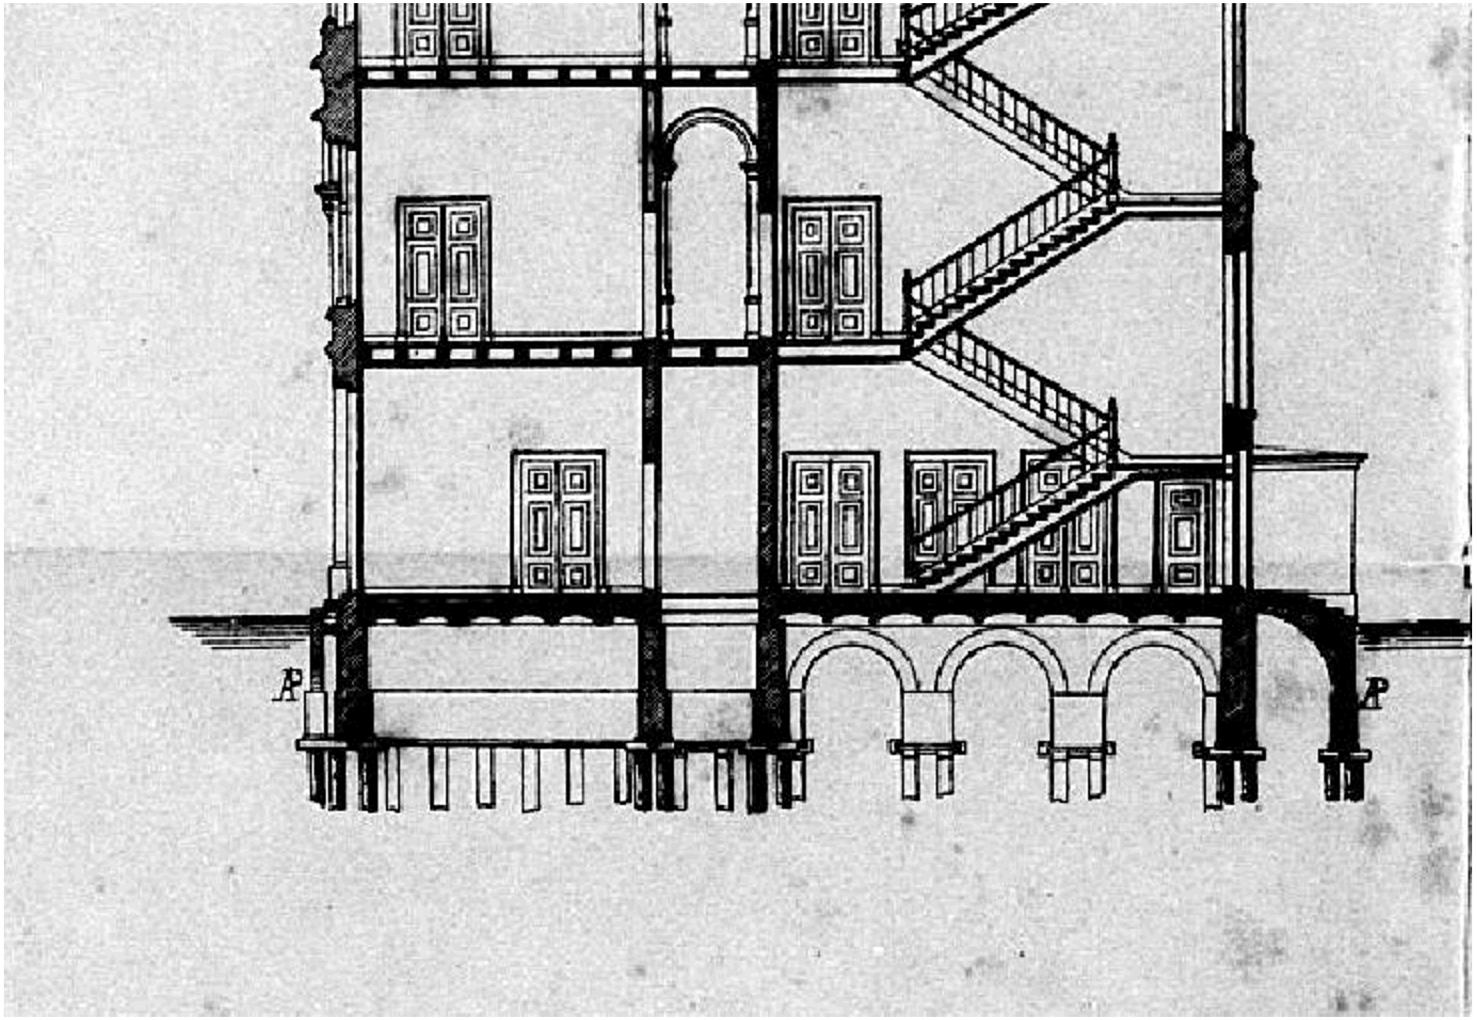

Recente werkzaamheden straatwerk



Kade - foto 1981



Kade – foto 2017

