De Hoorn

Bouwdeel C

Bouwdeel E

Bouwdeel G

Bouwdeel J

West vleugel

Oost vleugel

West kantoor vleugel

Oost lab vleugel

West kantoor vleugel

Oost lab vleugel

West kantoor vleugel

Oost lab vleugel

West kantoor vleugel

Oost lab vleugel

Gas boiler

GBS

regelkast R-AS-1

Systeemnr.: A.01
Volumestroom: 0,33 l/s
Dia. Leiding: 35 mm
Snelheid: 0,45 m/s
Drukverlies p/m: 0,099 kPa/m

T.b.v. gevelwas-installatie

Vulpunt t.b.v. W installatie

T.b.v. stoom-bevochtiging

T.b.v. sprinkler

kelder

Koffie/theewater apparatuur

Pannen-UI-was

Warme-gifte keuken

Koud-keuken

Spoel-keuken

Soos-bereiding keuken Pantry

Soos-bereiding keuken Pantry

Voorbereiding Pantry

Soos-bereiding keuken Pantry

Boiler

Douche's

T.b.v. keuken

Aftappunt

regelkast R-CK-1

Systeemnr.: A.02
Volumestroom: 0,35 l/s
Dia. Leiding: 35 mm
Snelheid: 0,45 m/s
Drukverlies p/m: 0,099 kPa/m

Systeemnr.: A.03
Volumestroom: 1,18 l/s
Dia. Leiding: 42 mm
Snelheid: 0,95 m/s
Drukverlies p/m: 0,290 kPa/m

Systeemnr.: A.04
Volumestroom: 1,39 l/s
Dia. Leiding: 42 mm
Snelheid: 1,20 m/s
Drukverlies p/m: 0,442 kPa/m

T.b.v. schoonmaken hetpatroleu

Systeemnr.: A.05
Volumestroom: 1,95 l/s
Dia. Leiding: 76 mm
Snelheid: 0,50 m/s
Drukverlies p/m: 0,043 kPa/m

Systeemnr.: C.01
Volumestroom: 0,97 l/s
Dia. Leiding: 42 mm
Snelheid: 0,85 m/s
Drukverlies p/m: 0,238 kPa/m

Systeemnr.: C.02
Volumestroom: 1,98 l/s
Dia. Leiding: 42 mm
Snelheid: 1,70 m/s
Drukverlies p/m: 0,832 kPa/m

Systeemnr.: C.03
Volumestroom: 2,88 l/s
Dia. Leiding: 76 mm
Snelheid: 0,75 m/s
Drukverlies p/m: 0,099 kPa/m

regelkast R-CK-1

regelkast R-EK-1

Systeemnr.: E.01
Volumestroom: 0,91 l/s
Dia. Leiding: 42 mm
Snelheid: 0,80 m/s
Drukverlies p/m: 0,213 kPa/m

Systeemnr.: E.02
Volumestroom: 1,98 l/s
Dia. Leiding: 42 mm
Snelheid: 1,70 m/s
Drukverlies p/m: 0,832 kPa/m

Systeemnr.: E.03
Volumestroom: 1,98 l/s
Dia. Leiding: 42 mm
Snelheid: 1,70 m/s
Drukverlies p/m: 0,832 kPa/m

Systeemnr.: E.04
Volumestroom: 3,54 l/s
Dia. Leiding: 76 mm
Snelheid: 0,98 m/s
Drukverlies p/m: 0,123 kPa/m

Boiler

4x Douches

WC

Leiding in gang in kelder tussen stramien 124/125

Systeemnr.: G.01
Volumestroom: 1,00 l/s
Dia. Leiding: 42 mm
Snelheid: 0,85 m/s
Drukverlies p/m: 0,238 kPa/m

Systeemnr.: G.02
Volumestroom: 1,98 l/s
Dia. Leiding: 42 mm
Snelheid: 1,70 m/s
Drukverlies p/m: 0,832 kPa/m

Systeemnr.: G.03
Volumestroom: 1,98 l/s
Dia. Leiding: 42 mm
Snelheid: 1,70 m/s
Drukverlies p/m: 0,832 kPa/m

regelkast R-GK-1

Systeemnr.: G.04
Volumestroom: 4,20 l/s
Dia. Leiding: 76 mm
Snelheid: 1,10 m/s
Drukverlies p/m: 0,177 kPa/m

Systeemnr.: J.01
Volumestroom: 0,92 l/s
Dia. Leiding: 42 mm
Snelheid: 0,80 m/s
Drukverlies p/m: 0,213 kPa/m

Systeemnr.: J.02
Volumestroom: 1,98 l/s
Dia. Leiding: 42 mm
Snelheid: 1,70 m/s
Drukverlies p/m: 0,832 kPa/m

Systeemnr.: J.03
Volumestroom: 1,98 l/s
Dia. Leiding: 42 mm
Snelheid: 1,70 m/s
Drukverlies p/m: 0,832 kPa/m

regelkast R-JK-1

Systeemnr.: J.04
Volumestroom: 4,80 l/s
Dia. Leiding: 76 mm
Snelheid: 1,20 m/s
Drukverlies p/m: 0,207 kPa/m

Systeemnr.: L.01
Volumestroom: 1,98 l/s
Dia. Leiding: 42 mm
Snelheid: 1,70 m/s
Drukverlies p/m: 0,832 kPa/m

Systeemnr.: TER.01
Volumestroom: 4,70 l/s
Dia. Leiding: 90 mm
Snelheid: 1,20 m/s
Drukverlies p/m: 0,210 kPa/m

Demarcatie bestek

Opstelingsruimte BVC/OVC

regelkast R-BVC-1

Transp. Terrein

TMC-Gebouw

Aansluitpunten te voorzien volgens database.

WERKPLAATS 3

WERKPLAATS 2

WERKPLAATS 1

PROEFHAL 6

PROEFHAL 5

PROEFHAL 4
geen aansluitingen

PROEFHAL 3
geen aansluitingen

PROEFHAL 2

PROEFHAL 1

PANTRY

Technische Ruimte

Systeemnr.: A.06
Volumestroom: 0,99 l/s
Dia. Leiding: 35 mm
Snelheid: 0,64 m/s
Drukverlies p/m: 0,964 kPa/m

KEUKEN TOTAAL

Detail A

afsluiter boven zaal

15mm

AOK/APPARATUUR

LABTAFEL EILAND

AOK/APPARATUUR

LABTAFEL EILAND

IN VERBAND MET LEGIONELLA PREVENTIE, GEEN AFGEDOPTE AFSLUITERS TOEPASSEN

* Voor details van aan te sluiten keuken apparatuur zie gegevens van keukenleveranciers en plattegronden tekeningen

Bevestigingen keukenapparatuur nader te bepalen. Afhankelijk van de definitieve keuze van de toestellen

Opmerkingen:

* Elke boiler voorzien van inlaatcombinatie

1:1	8	10	20	30	44	58	66	76	88	98	110 mm
1:25	8	8,2	8,4	8,6	8,8	9	9,2	9,4	9,6	9,8	10 m
1:50	8	8,5	9	9,5	10	10,5	11	11,5	12	12,5	13 m
1:100	8	9	10	11	12	13	14	15	16	17	18 m
1:200	8	10	12	14	16	18	20	22	24	26	28 m

SCHAAL

Aanzicht

Brandveiligheid
Dit deel is goedgekeurd
Gekeurd bij bouw-
Aantekeningen
Dat.

00102 08
31 MAART 2008

BURGERS ERGON
installatietechniek

A	19-10-2006	Divers	Unica	
Code	Datum	Omschrijving wijziging	Gew(zijd	Gecontroleerd

Project: Shell N.T.C. Amsterdam

Ontwerp:

Omschrijving: Sanitaire installaties
Koudtapwaterinstallatie Berekeningen

Bedrijfsnaam:	BURGERS ERGON
Projectnummer:	3030/2645
Discipline:	
Gecontroleerd:	
Goedgekeurd:	
Tekeningnr:	WP-03-11-BER

Shell Amsterdam

Get: UNICA
Versie:
Datum: 01-09-2006
Fase: Uitvoering
Schaal: nvt
Status: Concept
Format: A0-210

WP-03-11-BER.dwg

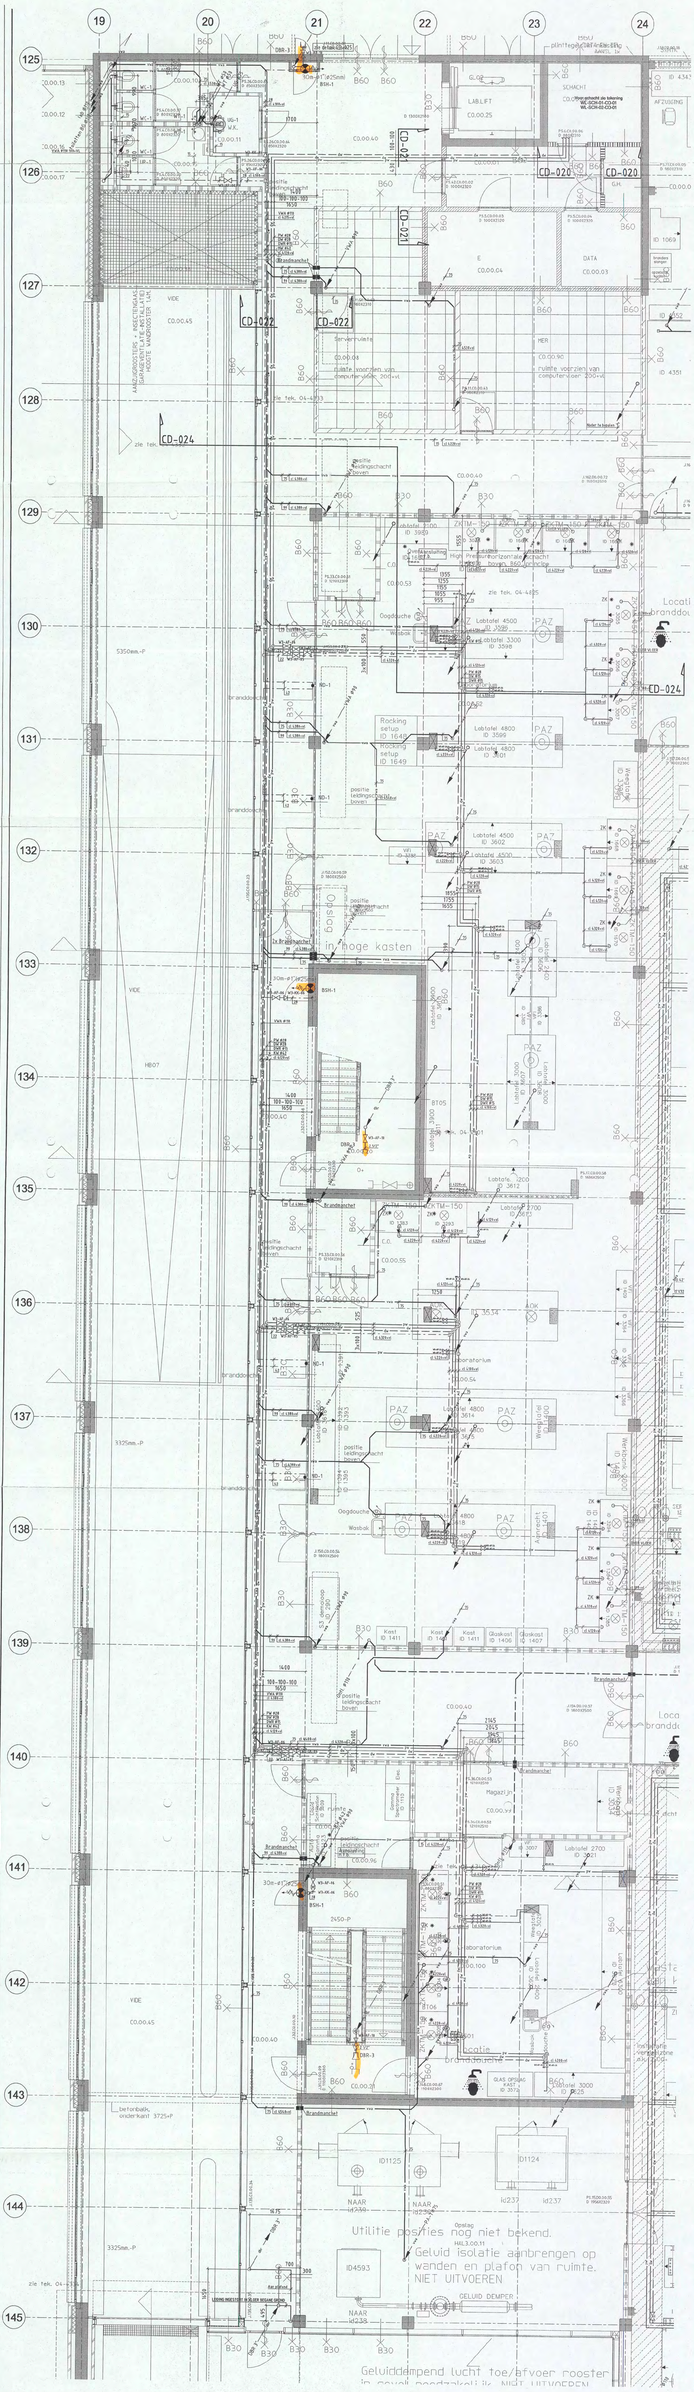
19
20
21
22
23
24
125
126
127
128
129
130
131
132
133
134
135
136
137
138
139
140
141
142
143
144
145
CD-020
CD-022
CD-024
CD-IZ
LABLIFT
C0.00.25
SCHACHT
AFZUIGING
DATA
C0.00.03
HER
C0.00.90
ruimte voorzien van computervloer 200+vl
C0.00.04
C0.00.45
C0.00.53
C0.00.54
Utilitie posties nog niet bekend.
HAL3.00.11
Geluid isolatie aanbrengen op wanden en plafon van ruimte.
NIET UITVOEREN
Geluiddempend lucht toe/afvoer rooster
te voorzien voorzichtig IN NIET UITVOEREN
GELUID DEMPER
Opslag
Magazijn
Laboratorium
Kast
Koel
Glaskast
Oogdouche
Wasbak
Werkplaats
Receptie
Locatie
brandslang
Brandhaspel
Brandslang
positie leidingschacht boven
positie leidingschacht onder
Rooster
Rooster 1000x1000
Rooster 1000x500
Rooster 500x500
Rooster 500x1000

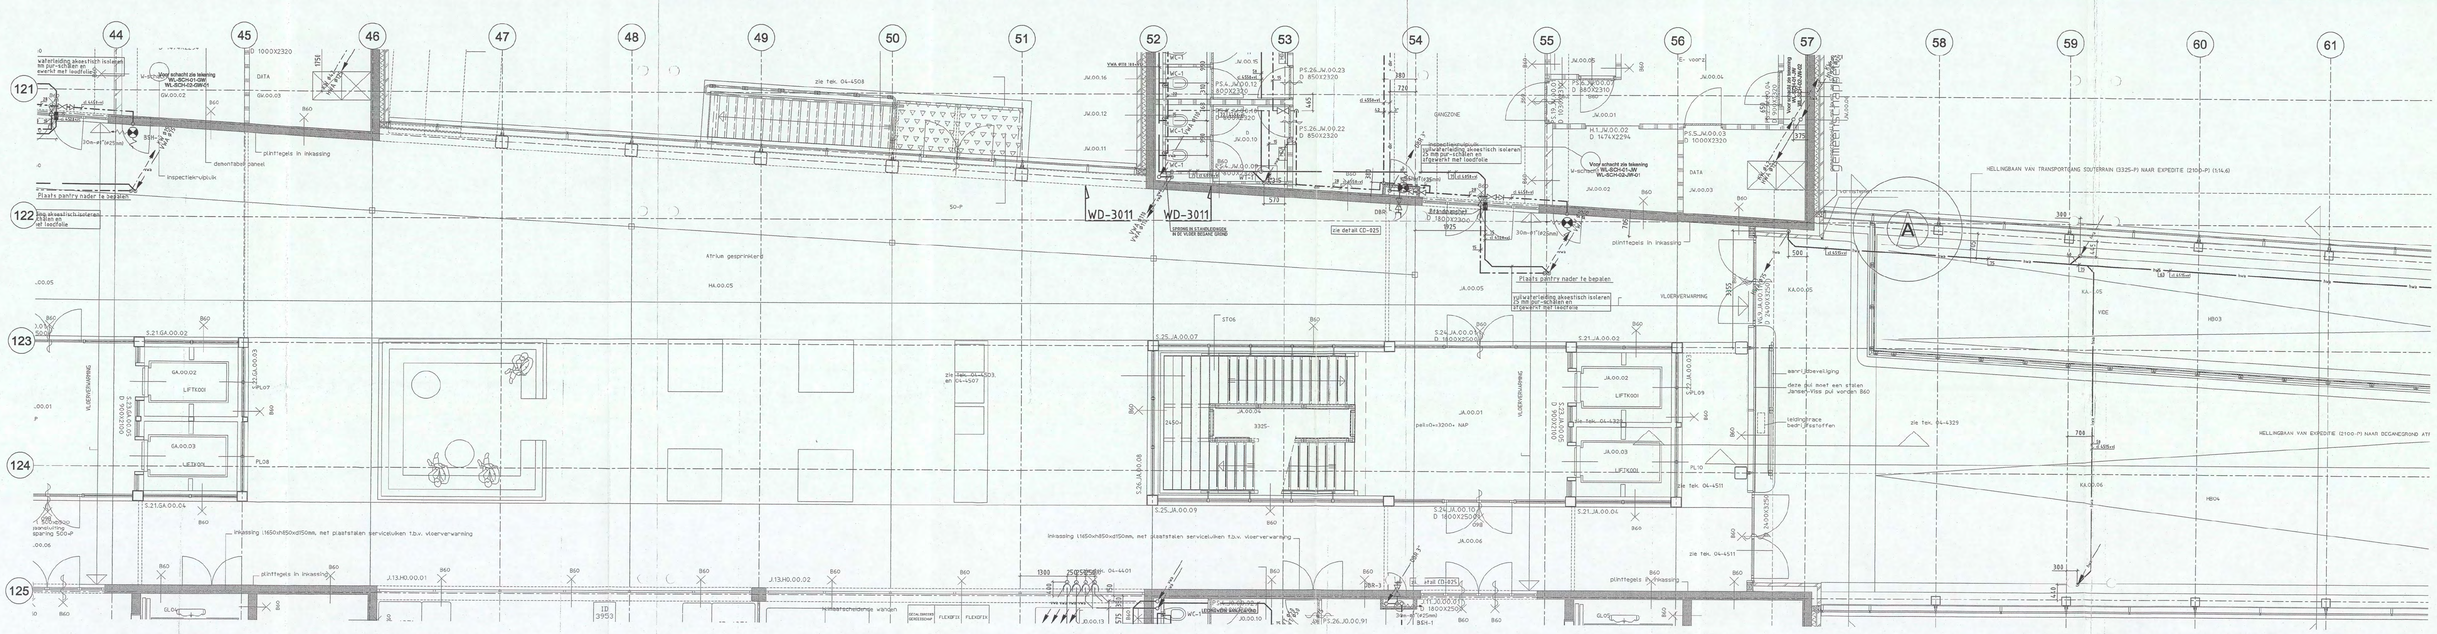

Opmerkingen:
- Voor materialen, leidingwerk en isolatie zie Renvool WD-3000
- Voor sanitaircodes zie sanitairboek WD-3001

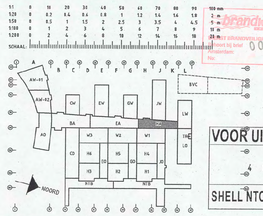

VOOR UITVOERING
4 OKT 2006
SHELL NTC [redacted]

Bouwkundige onderlegger: 04-4211 d.d 14-06-2006

BURGERS ERGON
installatietechniek

Code	Datum	Omschrijving wijziging	Gewijzigd	Gecontroleerd

Project: Shell N.T.C. Amsterdam
Ontwerp:
Omschrijving: Sanitaire installaties
Begane grond bouwdeel H Atrium
Plafondniveau
Bedrijfsnaam: BURGERS ERGON
Projectnummer: 30302545
Discipline: [redacted]
Gecontroleerd:
Goedgekeurd:
Tekeningnr: WL-PL3-00-HA
Get: UNICA
Versie:
Datum: 31-08-2006
Fase: Uitvoering
Schaal: 1:50
Status: Definitief
Formaat: A0-210-HOR
Shell Amsterdam

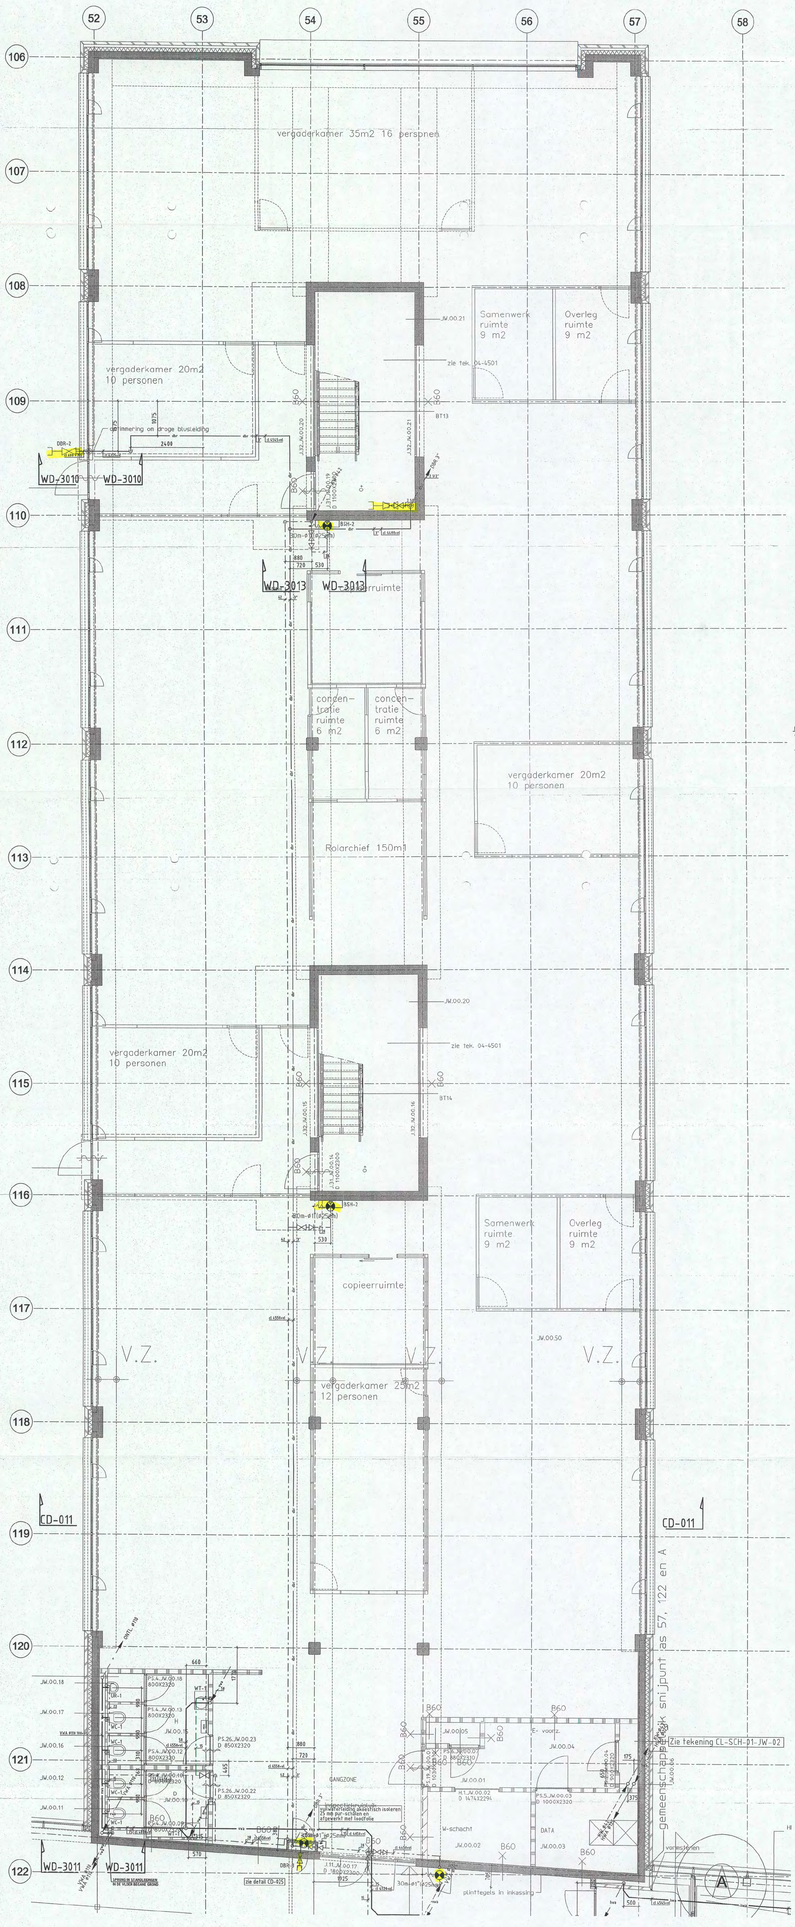

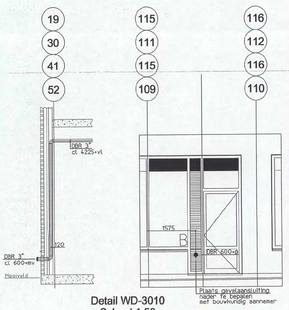

Detail WD-3010
Schaal 1:50

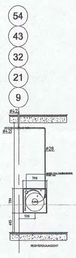

Detail WD-3013
Schaal 1:50

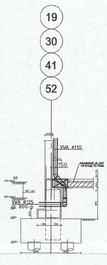

Detail WD-3011
Schaal 1:50

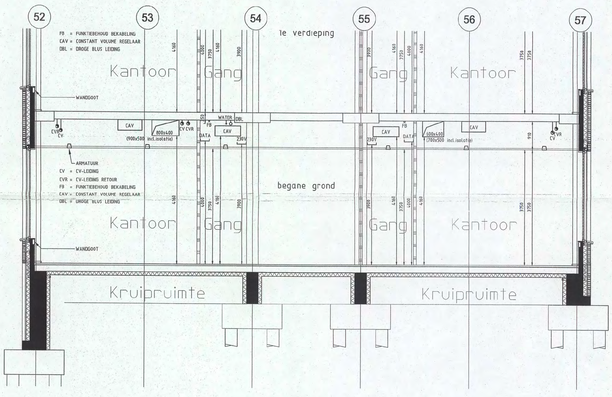

Detail CD-011
Schaal 1:50

Opmerkingen:
- Voor materialen, leidingwerk en isolatie zie Renvooi WD-3000
- Voor sanitaircodes zie sanitairboek WD-3001





Bouwkundige onderlegger: [redacted] d.d. 28-03-2006

BURGERS ERGON
installatietechniek

Code	Datum	Omschrijving wijziging	Gewijzigd	Gecontroleerd

Project: Shell N.T.C. Amsterdam
Onderwerp:
Omschrijving: Sanitaire installaties
Begane grond bouwdeel J West
Plafondniveau

Bedrijfsnaam: BURGERS ERGON
Projectnummer: 30800545
Directielijn: [redacted]
Tekenlijst: [redacted]
Tekeningnummer: WL-PL3-00-JW
Tekeningen:

Shell Amsterdam
Code: UNICA
Versie:
Datum: 18-06-2008
Fase: Uitvoering
Schaal: 1:50
Status: Definitief
Formaat: A0-420-VER

WL-PL3-00-JW.Dwg

3 1 MAART 2008
00102 0e

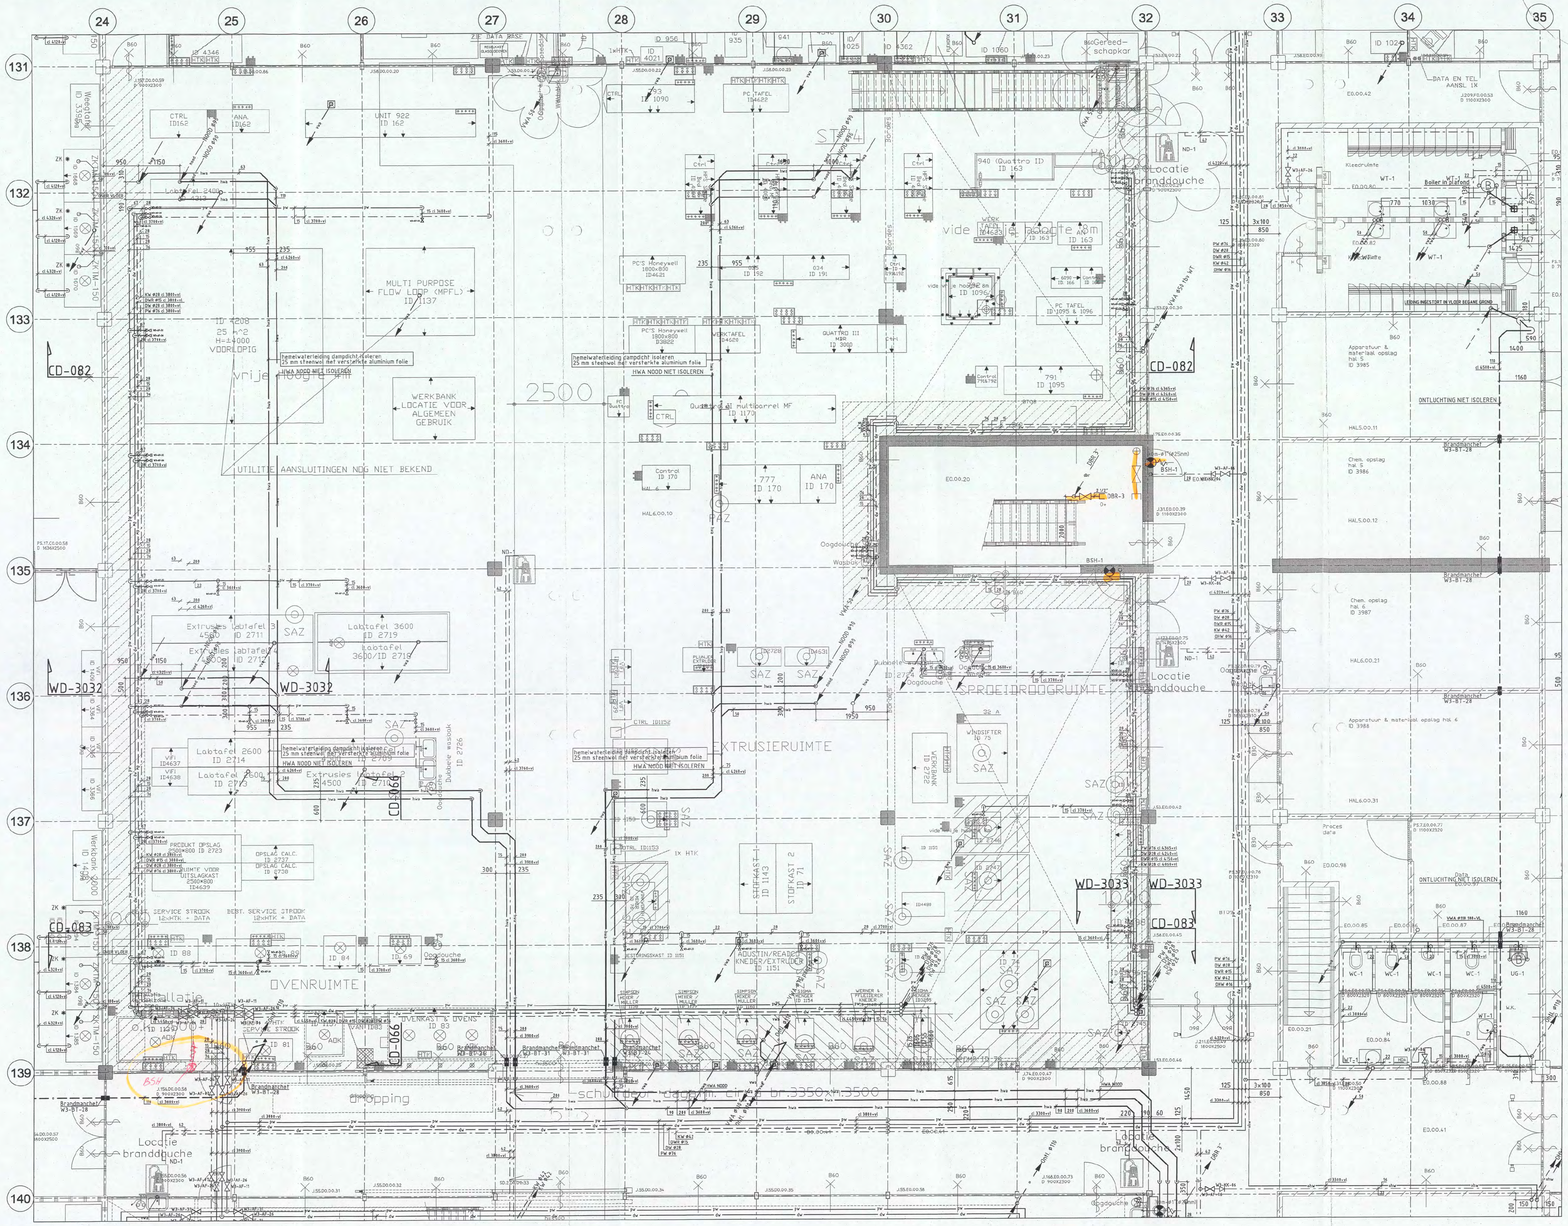

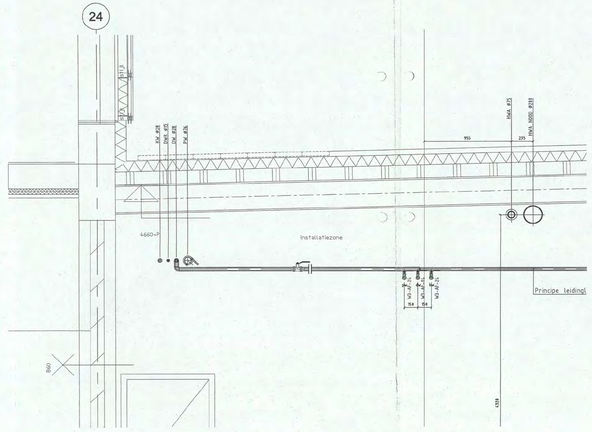

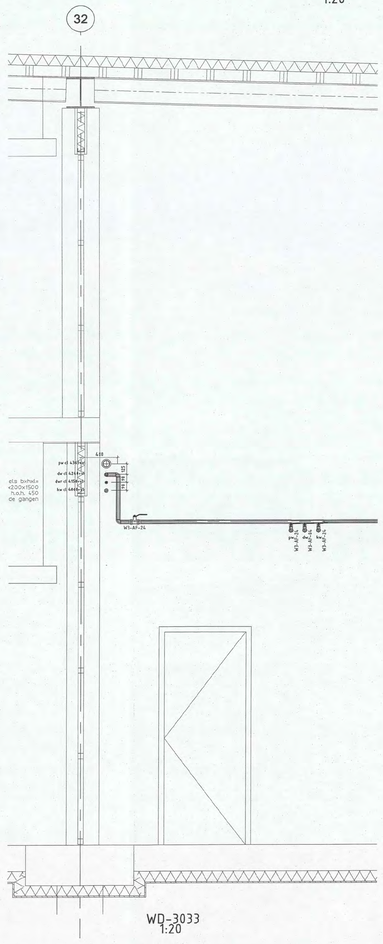

Opmerkingen:
- Voor materialen, leidingwerk en isolatie zie Renvooi WD-3000
- Voor sanitaircodes zie sanitairboek WD-3001

Brandweer
00102 08
31 MAART 2008

Bouwkundige onderlegger: 04-4211 d.d 27-10-2006

BURGERS ERGON
installatietechniek

Code	Datum	Omschrijving wijziging	Gewijzigd	Gecontroleerd
A	14-12-2006	Divers	Unica	

Project: **Shell N.T.C. Amsterdam**
Ontwerp:
Omschrijving: Sanitaire installaties
Begane grond Hal 6
Plafondniveau

Bedrijfsnaam:	BURGERS ERGON
Projectnummer:	30302545
Discipline:	
Gecontroleerd:	
Get: UNICA	
Versie:	Datum: 09-11-2006
Goedgekeurd:	
Fase: Uitvoering	Schaal: 1:50
Tekeningnr:	WL-PL3-00-H6
Status: Concept	Format: A0

Shell Amsterdam

WL-PL3-00-H6.dwg