Situatie 1:500

Notweg 32, Amsterdam

sectie I, perceelnummer 6679

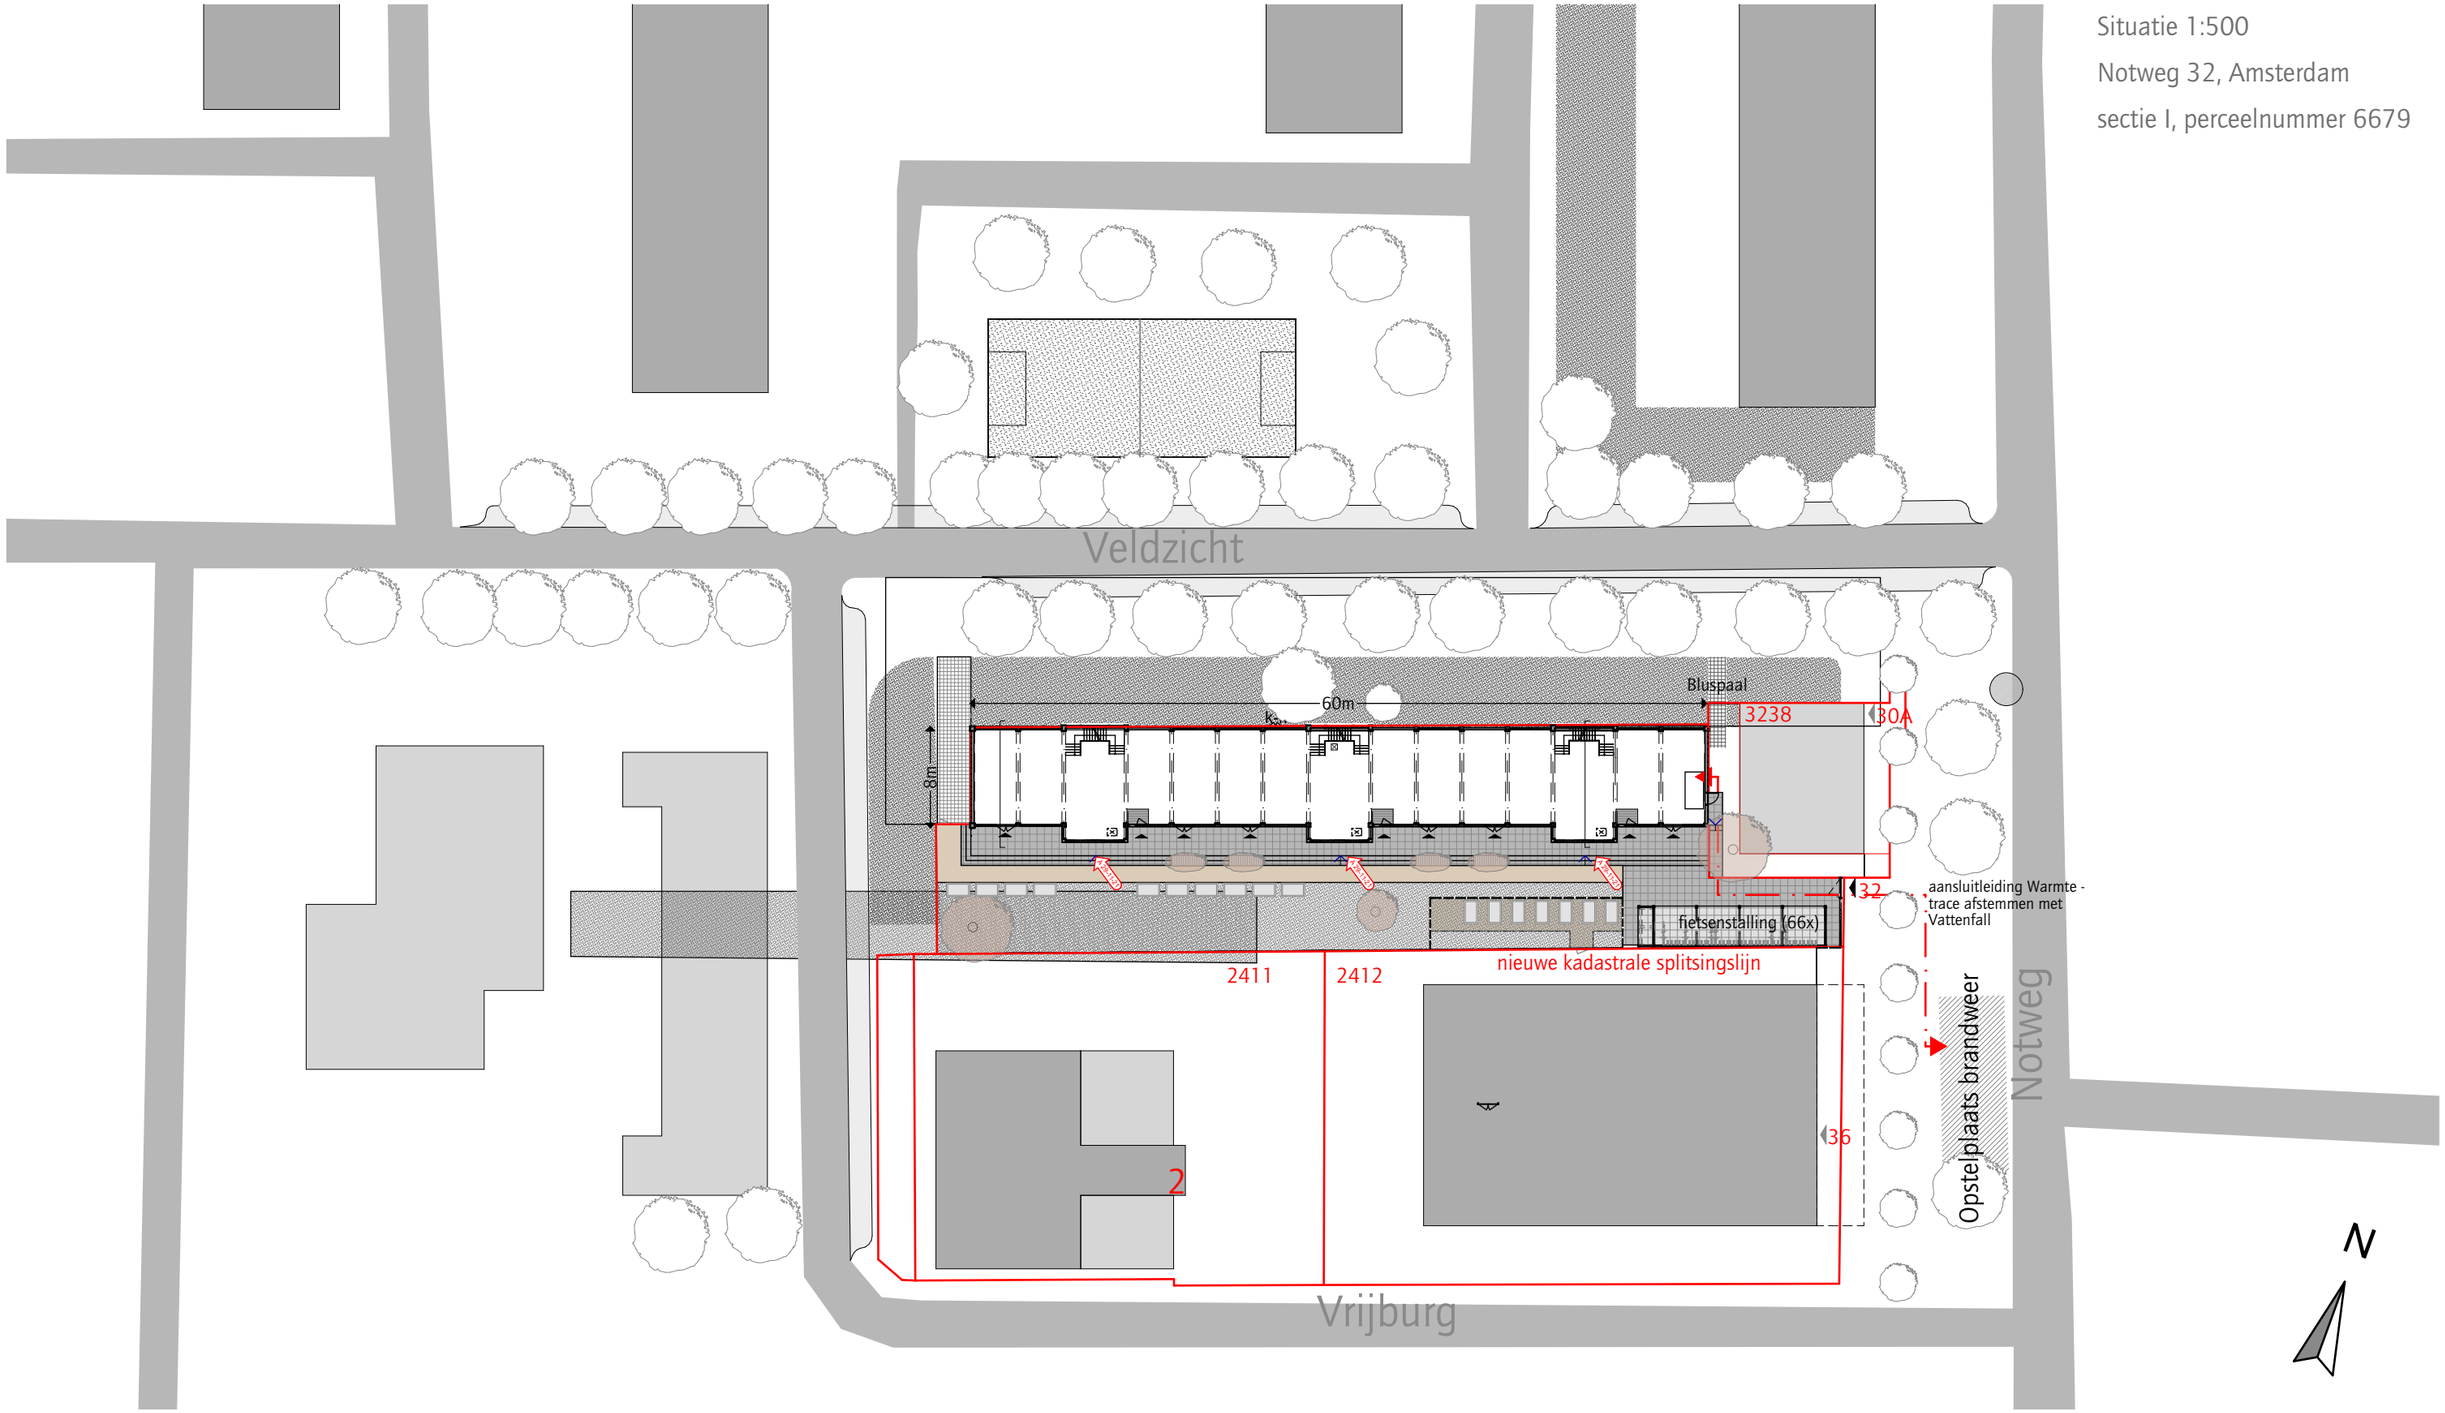

JAN BAKERS. ARCHITECTEN

ONDERWERP
Situatietekening - Nieuw 1:500

SCHAAL	GETEKEND	VERSIE	DATUM	WERKNUMMER	TEKENINGNUMMER
1:500		08	30-11-2021	1817	051