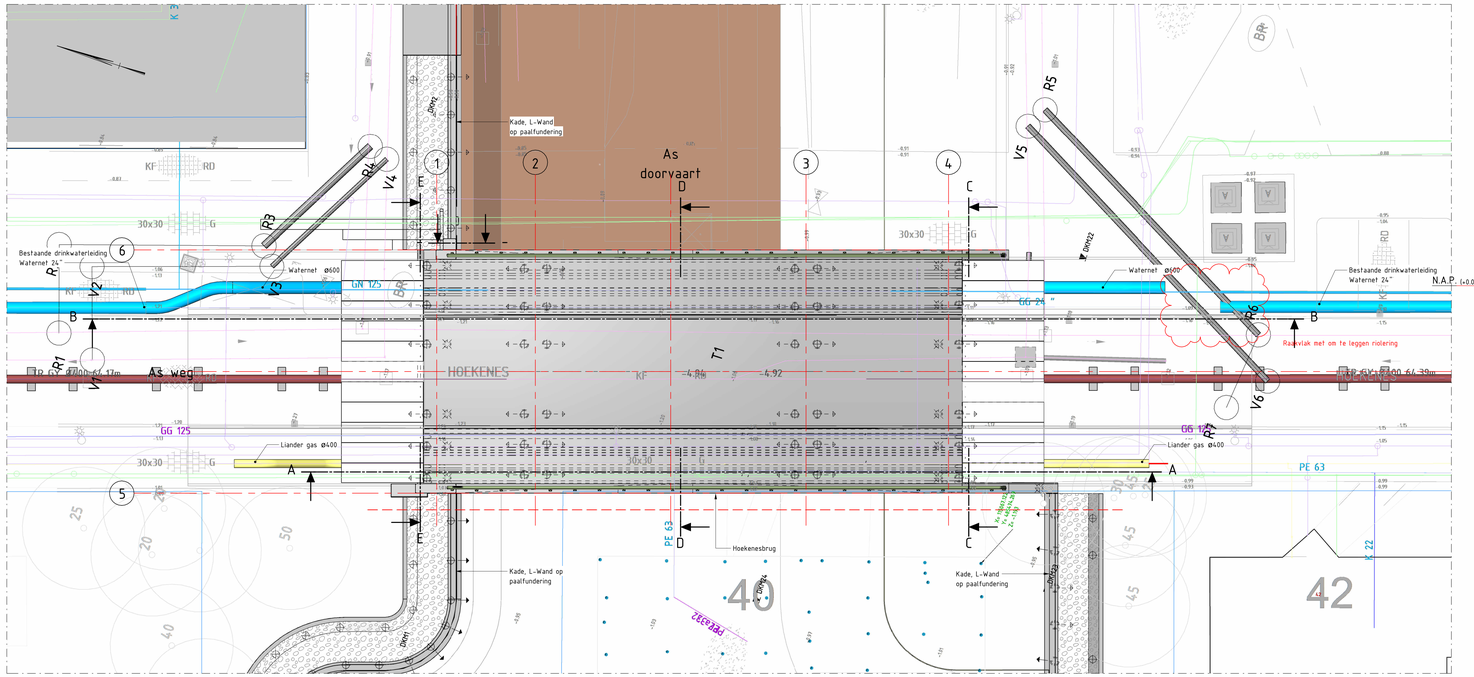


Bovenaanzicht


Schaal: 1 : 100

Doorsnede A-A

Schaal: 1 : 100


Doorsnede B-B

Schaal: 1 : 100

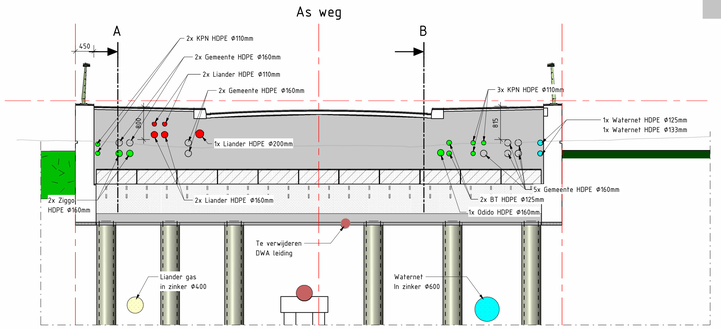


Doorsnede C-C

Schaal: 1 : 50

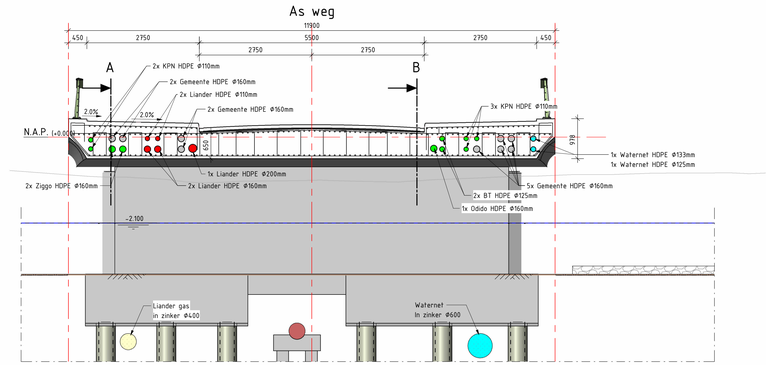

Doorsnede D-D

Schaal: 1 : 50

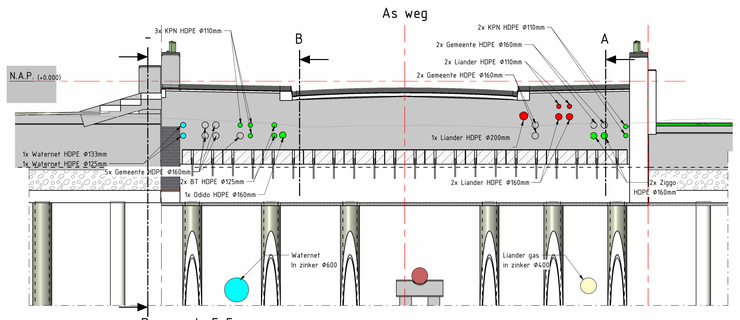

Doorsnede E-E

Schaal: 1 : 50

Tekeningen

Bladnr	Naam	Omschrijving
C-3-0001	Overzicht nieuwe situatie	Bovenaanzicht
C-3-0002	Aansluiting Hoekenesgracht en palenplan	Bovenaanzicht en doorsneden
C-3-0003	Aansluiting Hoekenesgracht details	Doorsneden en details
C-3-0004	Kademuren en palenplan	Bovenaanzicht, vooraanzicht en doorsnede
C-3-0005	Grondwerk Osdorpergracht	Bovenaanzicht en doorsneden
C-3-0006	Waterstap Johan Amann Plantsoen en palenplan	Bovenaanzicht
C-3-0007	BRU2527 Hoekenesbrug	Bovenaanzicht, aanzichten en doorsnedes
C-3-0008	BRU2527 Hoekenesbrug details	Bovenaanzicht, aanzichten en doorsnedes
C-3-0009	BRU2527 Hoekenesbrug kabels en leidingen	Bovenaanzicht, aanzichten en doorsnedes
C-3-0010	Aanpassing aan bestaande kade	Bovenaanzicht, aanzichten en doorsneden
C-3-0011	Details kademuren en paal-schot	Details
C-3-0012	Opruimtekening	Bovenaanzicht

Algemeen:

- Maten in millimeters tenzij anders aangegeven
- Hooghmaten in meters t.o.v. N.A.P.
- Coordinaten in meters in RD-stelsel
- Maatvoering hoeken in 360 gradenstelsel
- Locatie en hoogtes bestaande leidingen indicatief, deze dienen nader exact te worden bepaald.

D1.0	03-06-2025	DEFINITIEF	
C1.0	13-03-2025	CONCEPT	
Nr.	Datum		Wijziging

5.1, 2, e

DIT PROJECT IS UITGEVOERT M.B.V. EEN 3D-MODEL

Opdrachtgever: Gemeente Amsterdam - Nieuw West

Projectomschrijving: Nieuwe Osdorpergracht

Tekeningomschrijving: Bestek fase 1
BRU2527 Hoekenesbrug kabels en leidingen
Bovenaanzicht, aanzichten en doorsnedes

Tekeningnummer: 464310.127-C-3-0009

Tekenaar: 5.1, 2, e
Projectleider: 5.1, 2, e
5.1, 2, e

Schaal: 1:100
Formaat: 1260 x 841
Blad in bladen: 9 IN 12
Status: CONCEPT
Wijz. nr.: D1.0

www.anteagroup.nl

anteagroup

Autodesk Docs://464310.127 - Osdorpergracht/464310.127-C-3-0001-Osdorpergracht.rvt