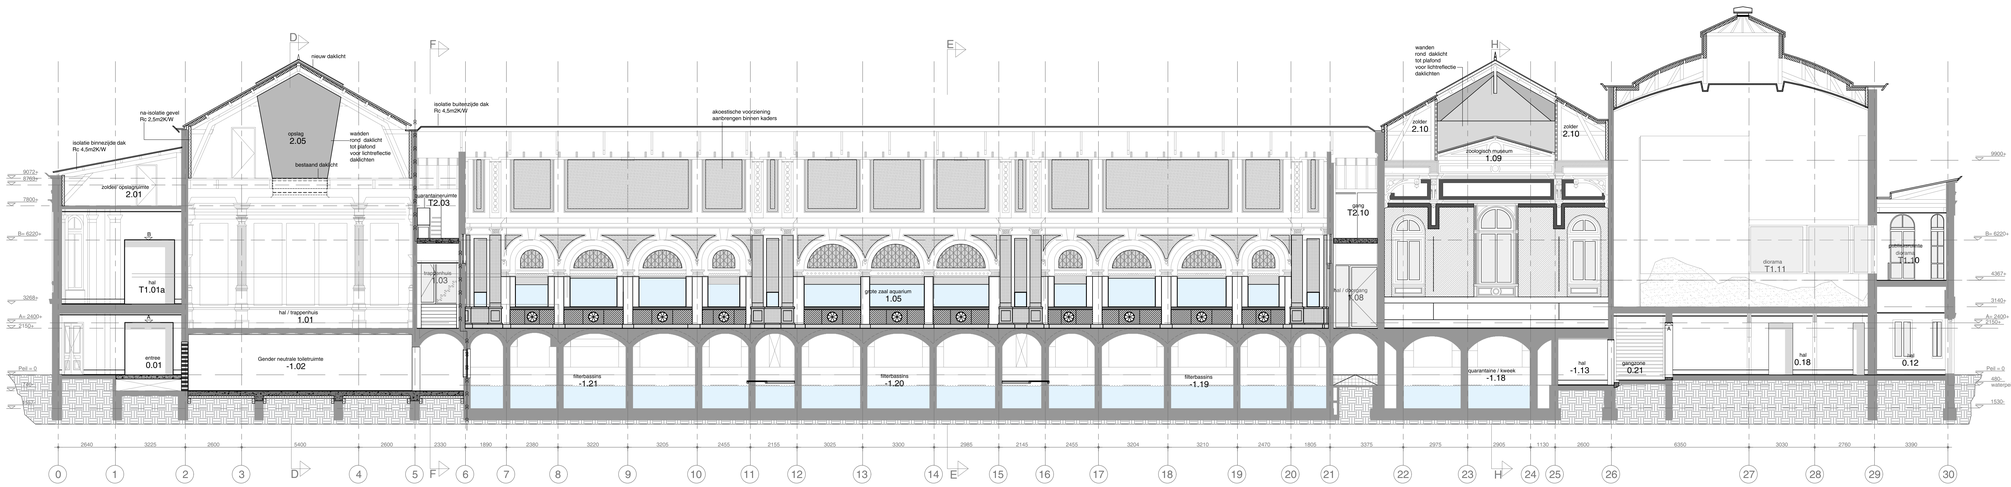

Doorsnede A-A

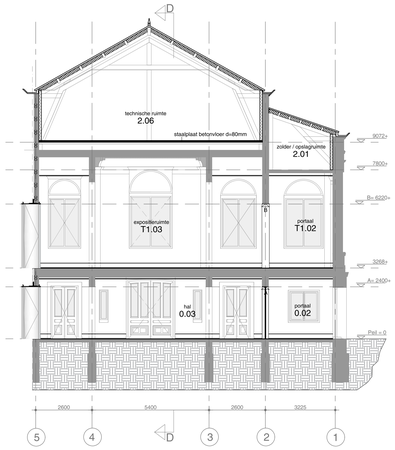

Doorsnede C-C

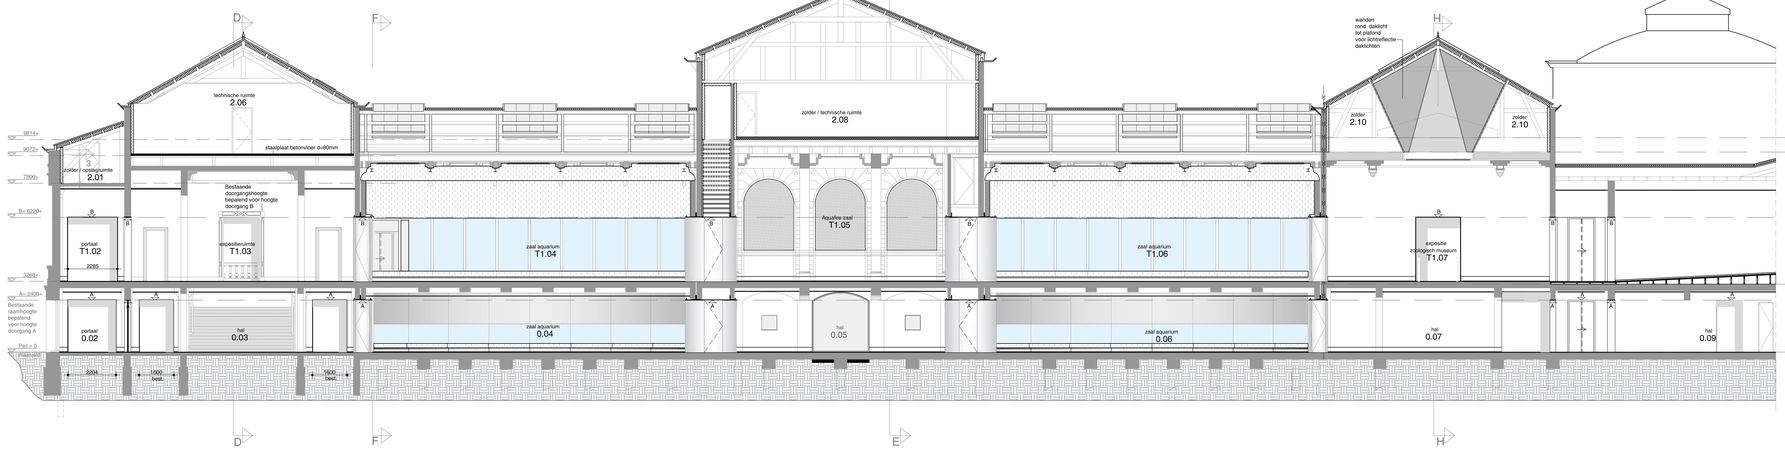

Doorsnede B-B

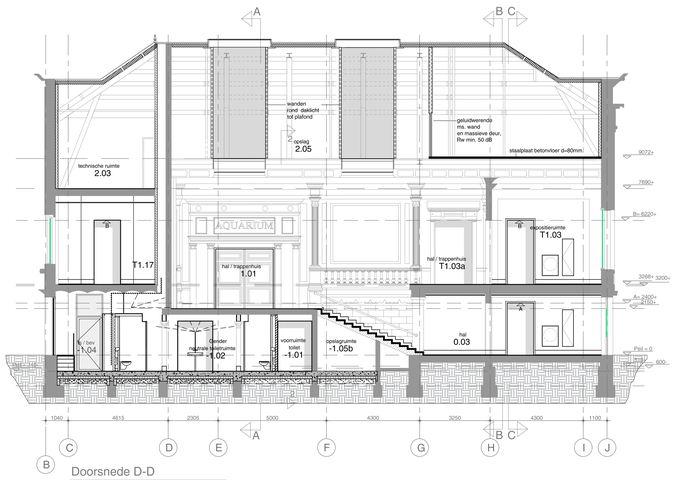

Doorsnede D-D

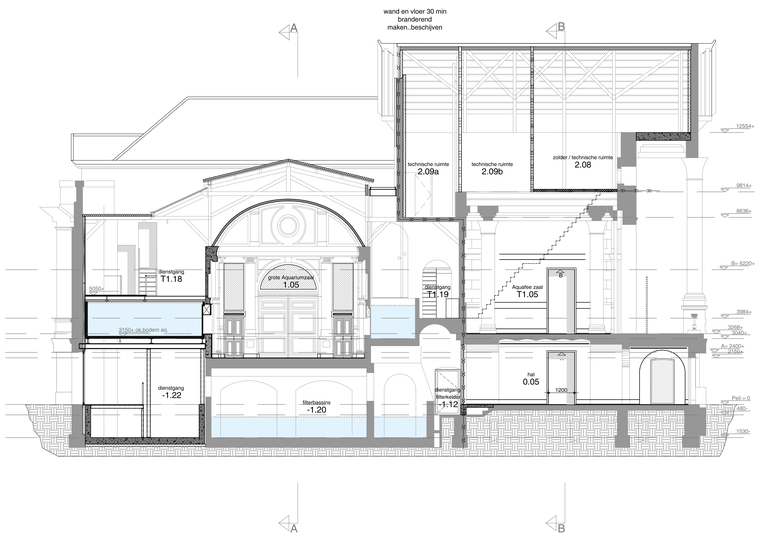

Doorsnede E-E

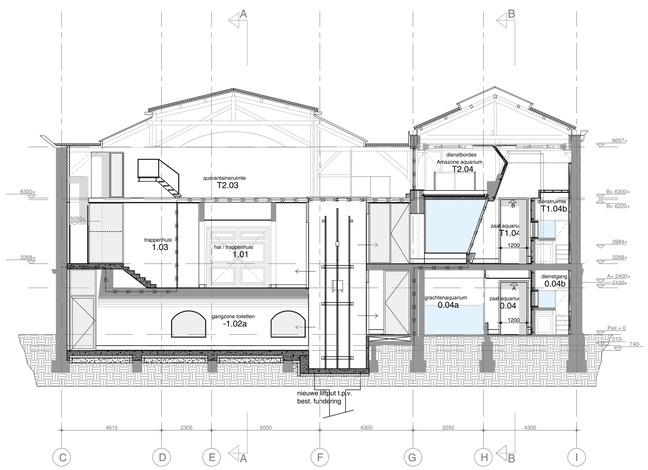

Doorsnede F-F

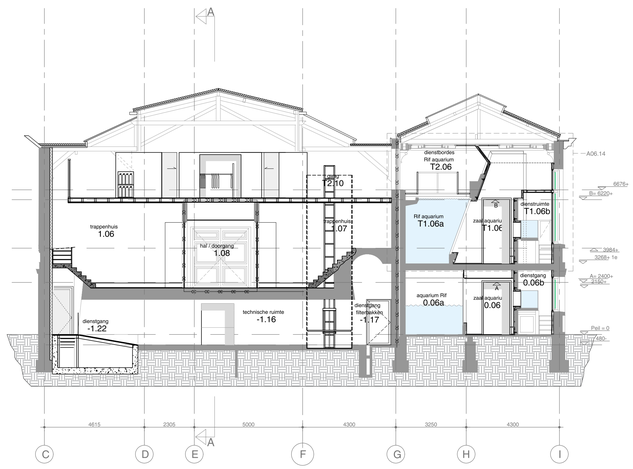

Doorsnede G-G

oth_ maten in het werk te controleren!

bouwaanvraag

Renovatie Aquariumgebouw	bestaande situatie	ART18.11	A	01.04.2022
ARTIS	doorsneden	1:100	A0	T04.00

oth_architecten bv · knuthuisstraat 23 · 1018 wj amsterdam · tel. 020 - 6274576 · info@oth.nl · www.oth.nl