

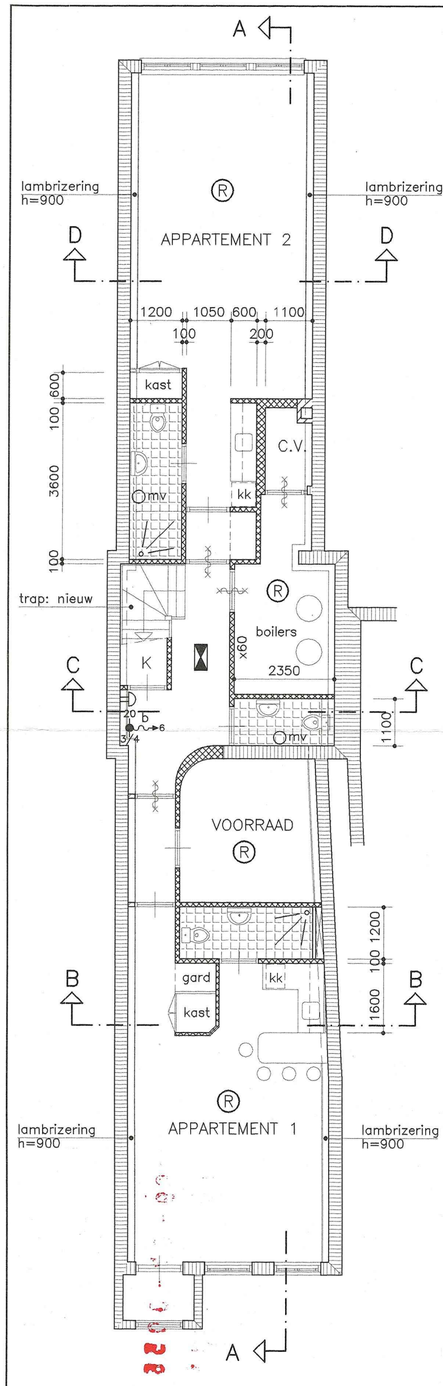



SOUTERRAIN – nieuw

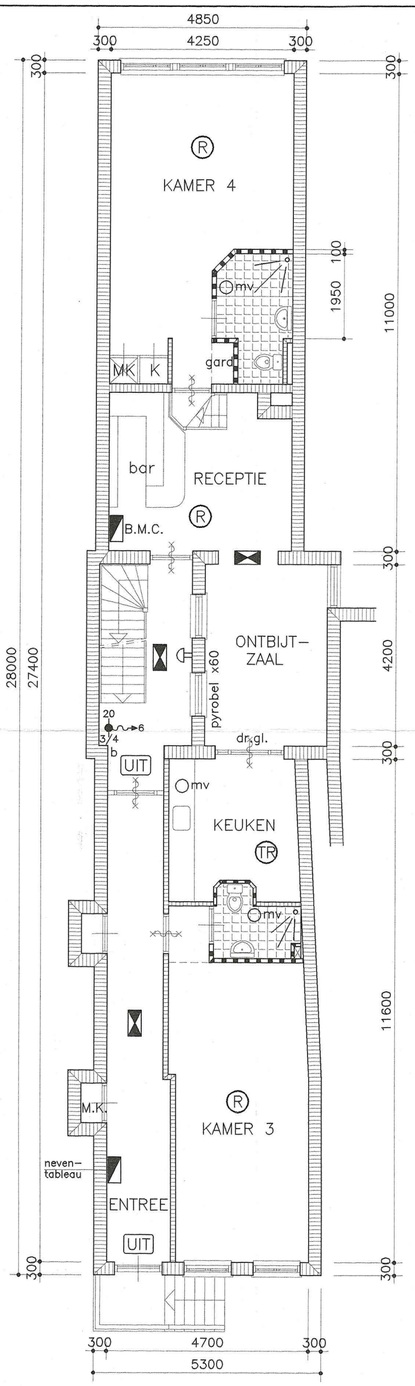


PARTERRE – nieuw

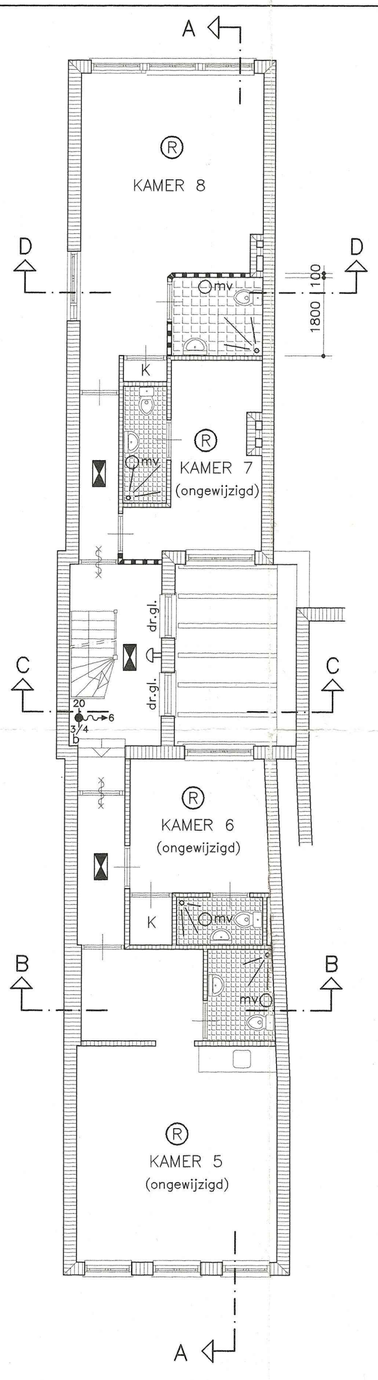

1E VERDIEPING – nieuw

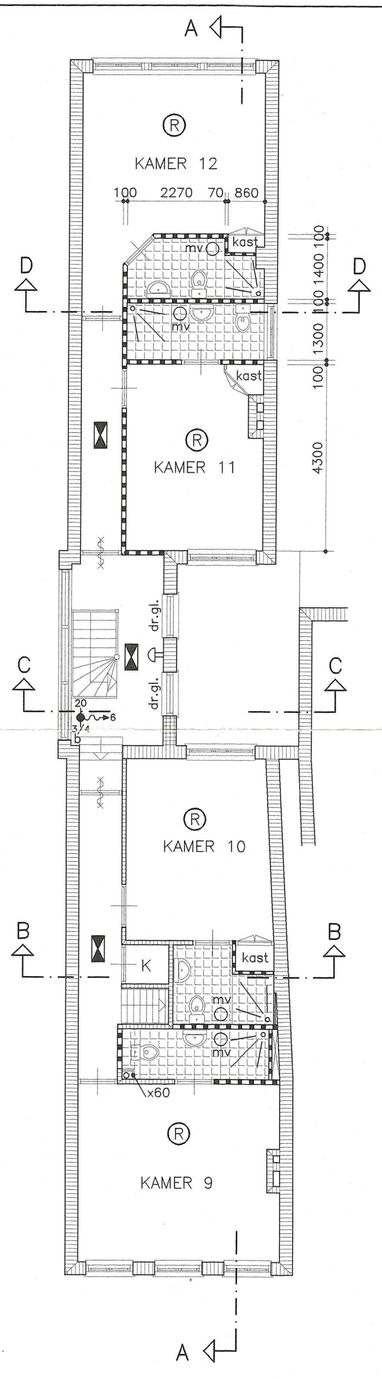

2E VERDIEPING – nieuw

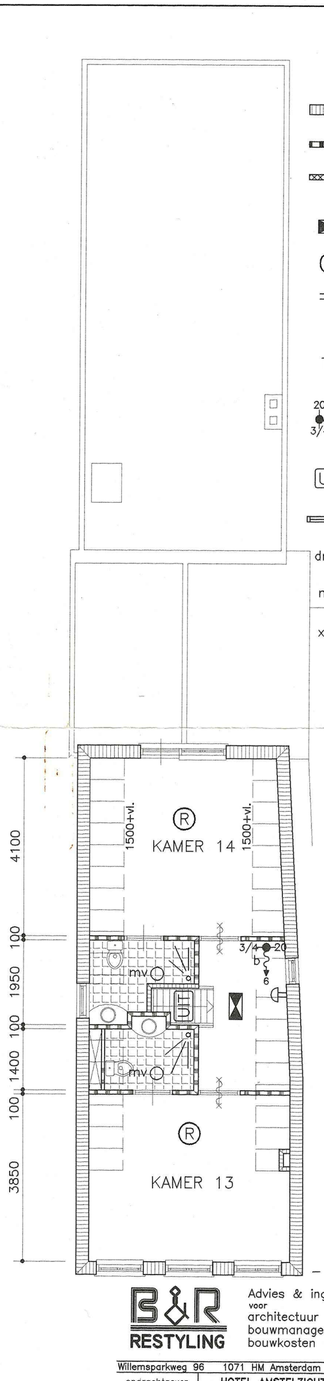

3E VERDIEPING
nieuw

RENVOOI:

- metselwerk bestaand
- MS–wand : nieuw
- kalkzandsteen : nieuw
- 1x8W T.L. decentraal noodverlichting armatuur
- R rookmelder
- akoestische alarmering
- b brandmelder
- TR thermo maximaal differentiaal melder
- 20 / 3/4 vaste brandslanghaspel lengte 20m. – 3/4" spuitstuk 6mm
- UIT noodverlichting met vluchtwegaanduiding 2x8W T.L.
- zelfsluitende brandwerende deur (30 min.)
- dr.gl. draadglas
- mv mechanische ventilatie op buitenlucht
- x60 brandwerendheid 60 min.

Alle plafonds 60 minuten brandwerend uit te voeren

– maten in het werk te kontroleren

Behoort bij de beschikking van het dagelijks bestuur van stadsdeel Centrum
d.d. 18 JULI 2008
NR 09 - 07 - 00
5.1, 2, e

B&R RESTYLING
Advies & ingenieursburo voor architectuur bouwmanagement bouwkosten
Willemsparkweg 96 1071 HM Amsterdam tel 020–4708040 fax 020–4708041

opdrachtgever	HOTEL AMSTELZICHT		werkno. 971201
werk	Amstel 104		D1–K0123a
onderdeel	Plattegronden nieuwe toestand		schaal 1:100 gel. H.G. cfm. A2
datum: 17–02–98	gew: 21–07–98	gew:	gew: gew:	D1–K0123a