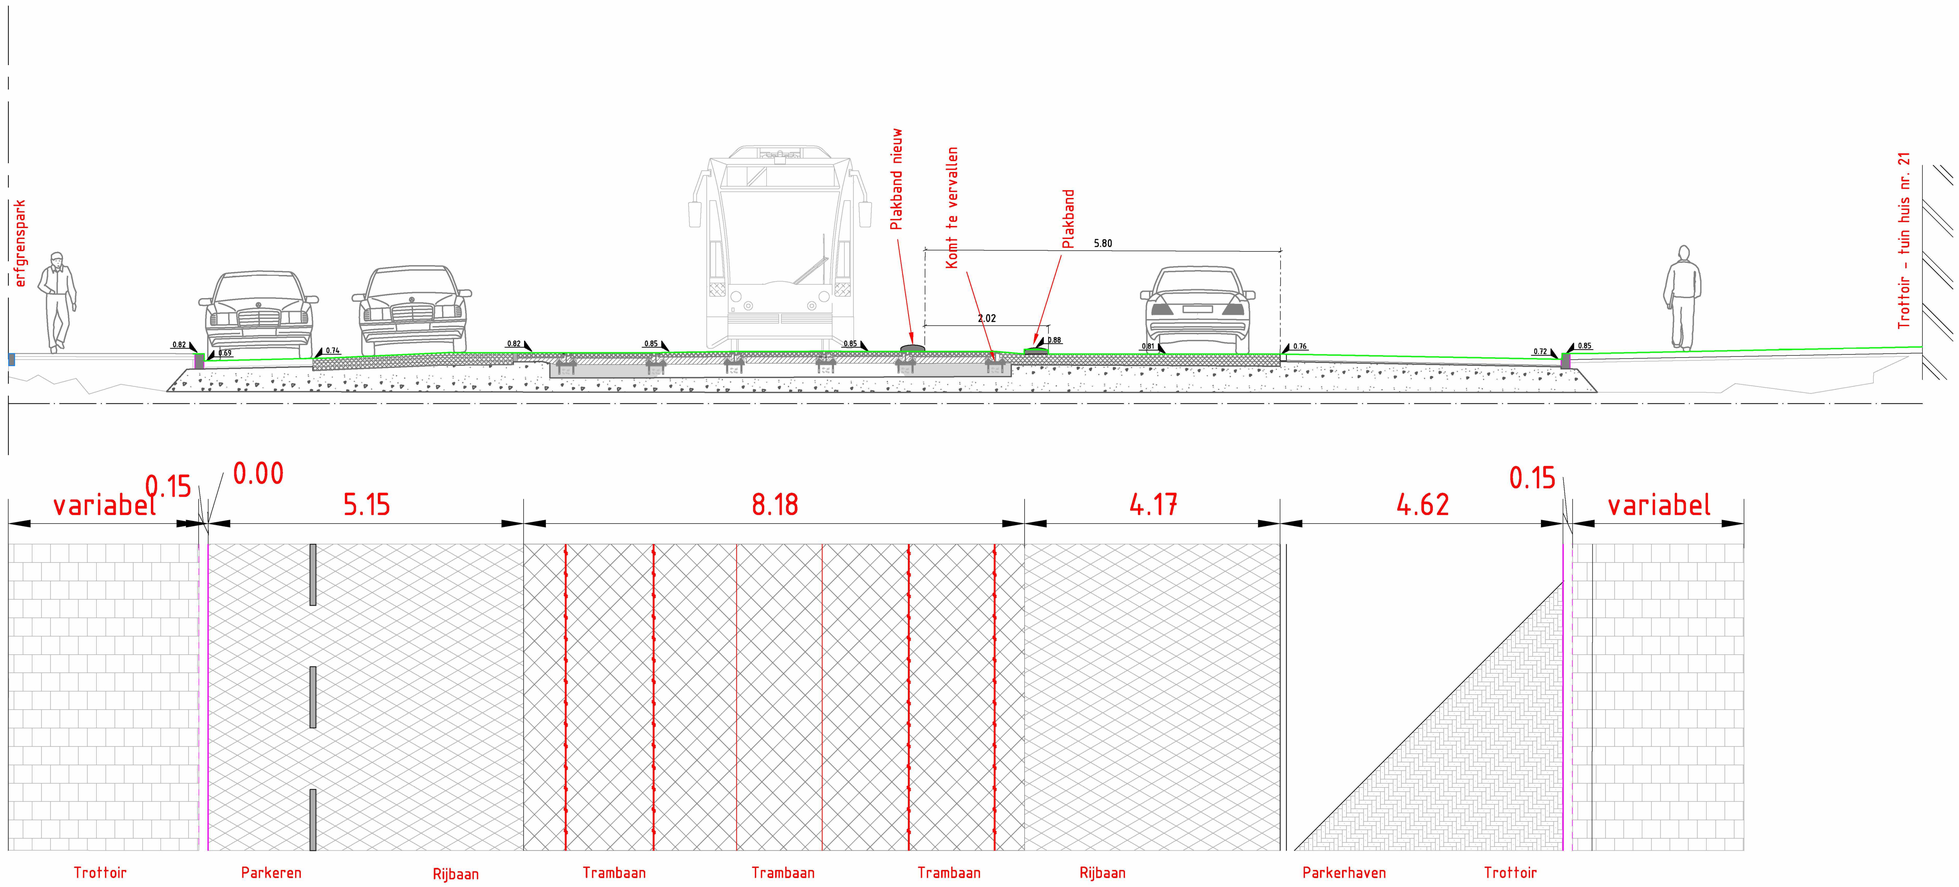


Bestaande profiel Plantage Parklaan

Schaal 1:50