NELSON MANDELAPARK

HET ONTWERP

Plankaart 1:1000

Gemeente Amsterdam

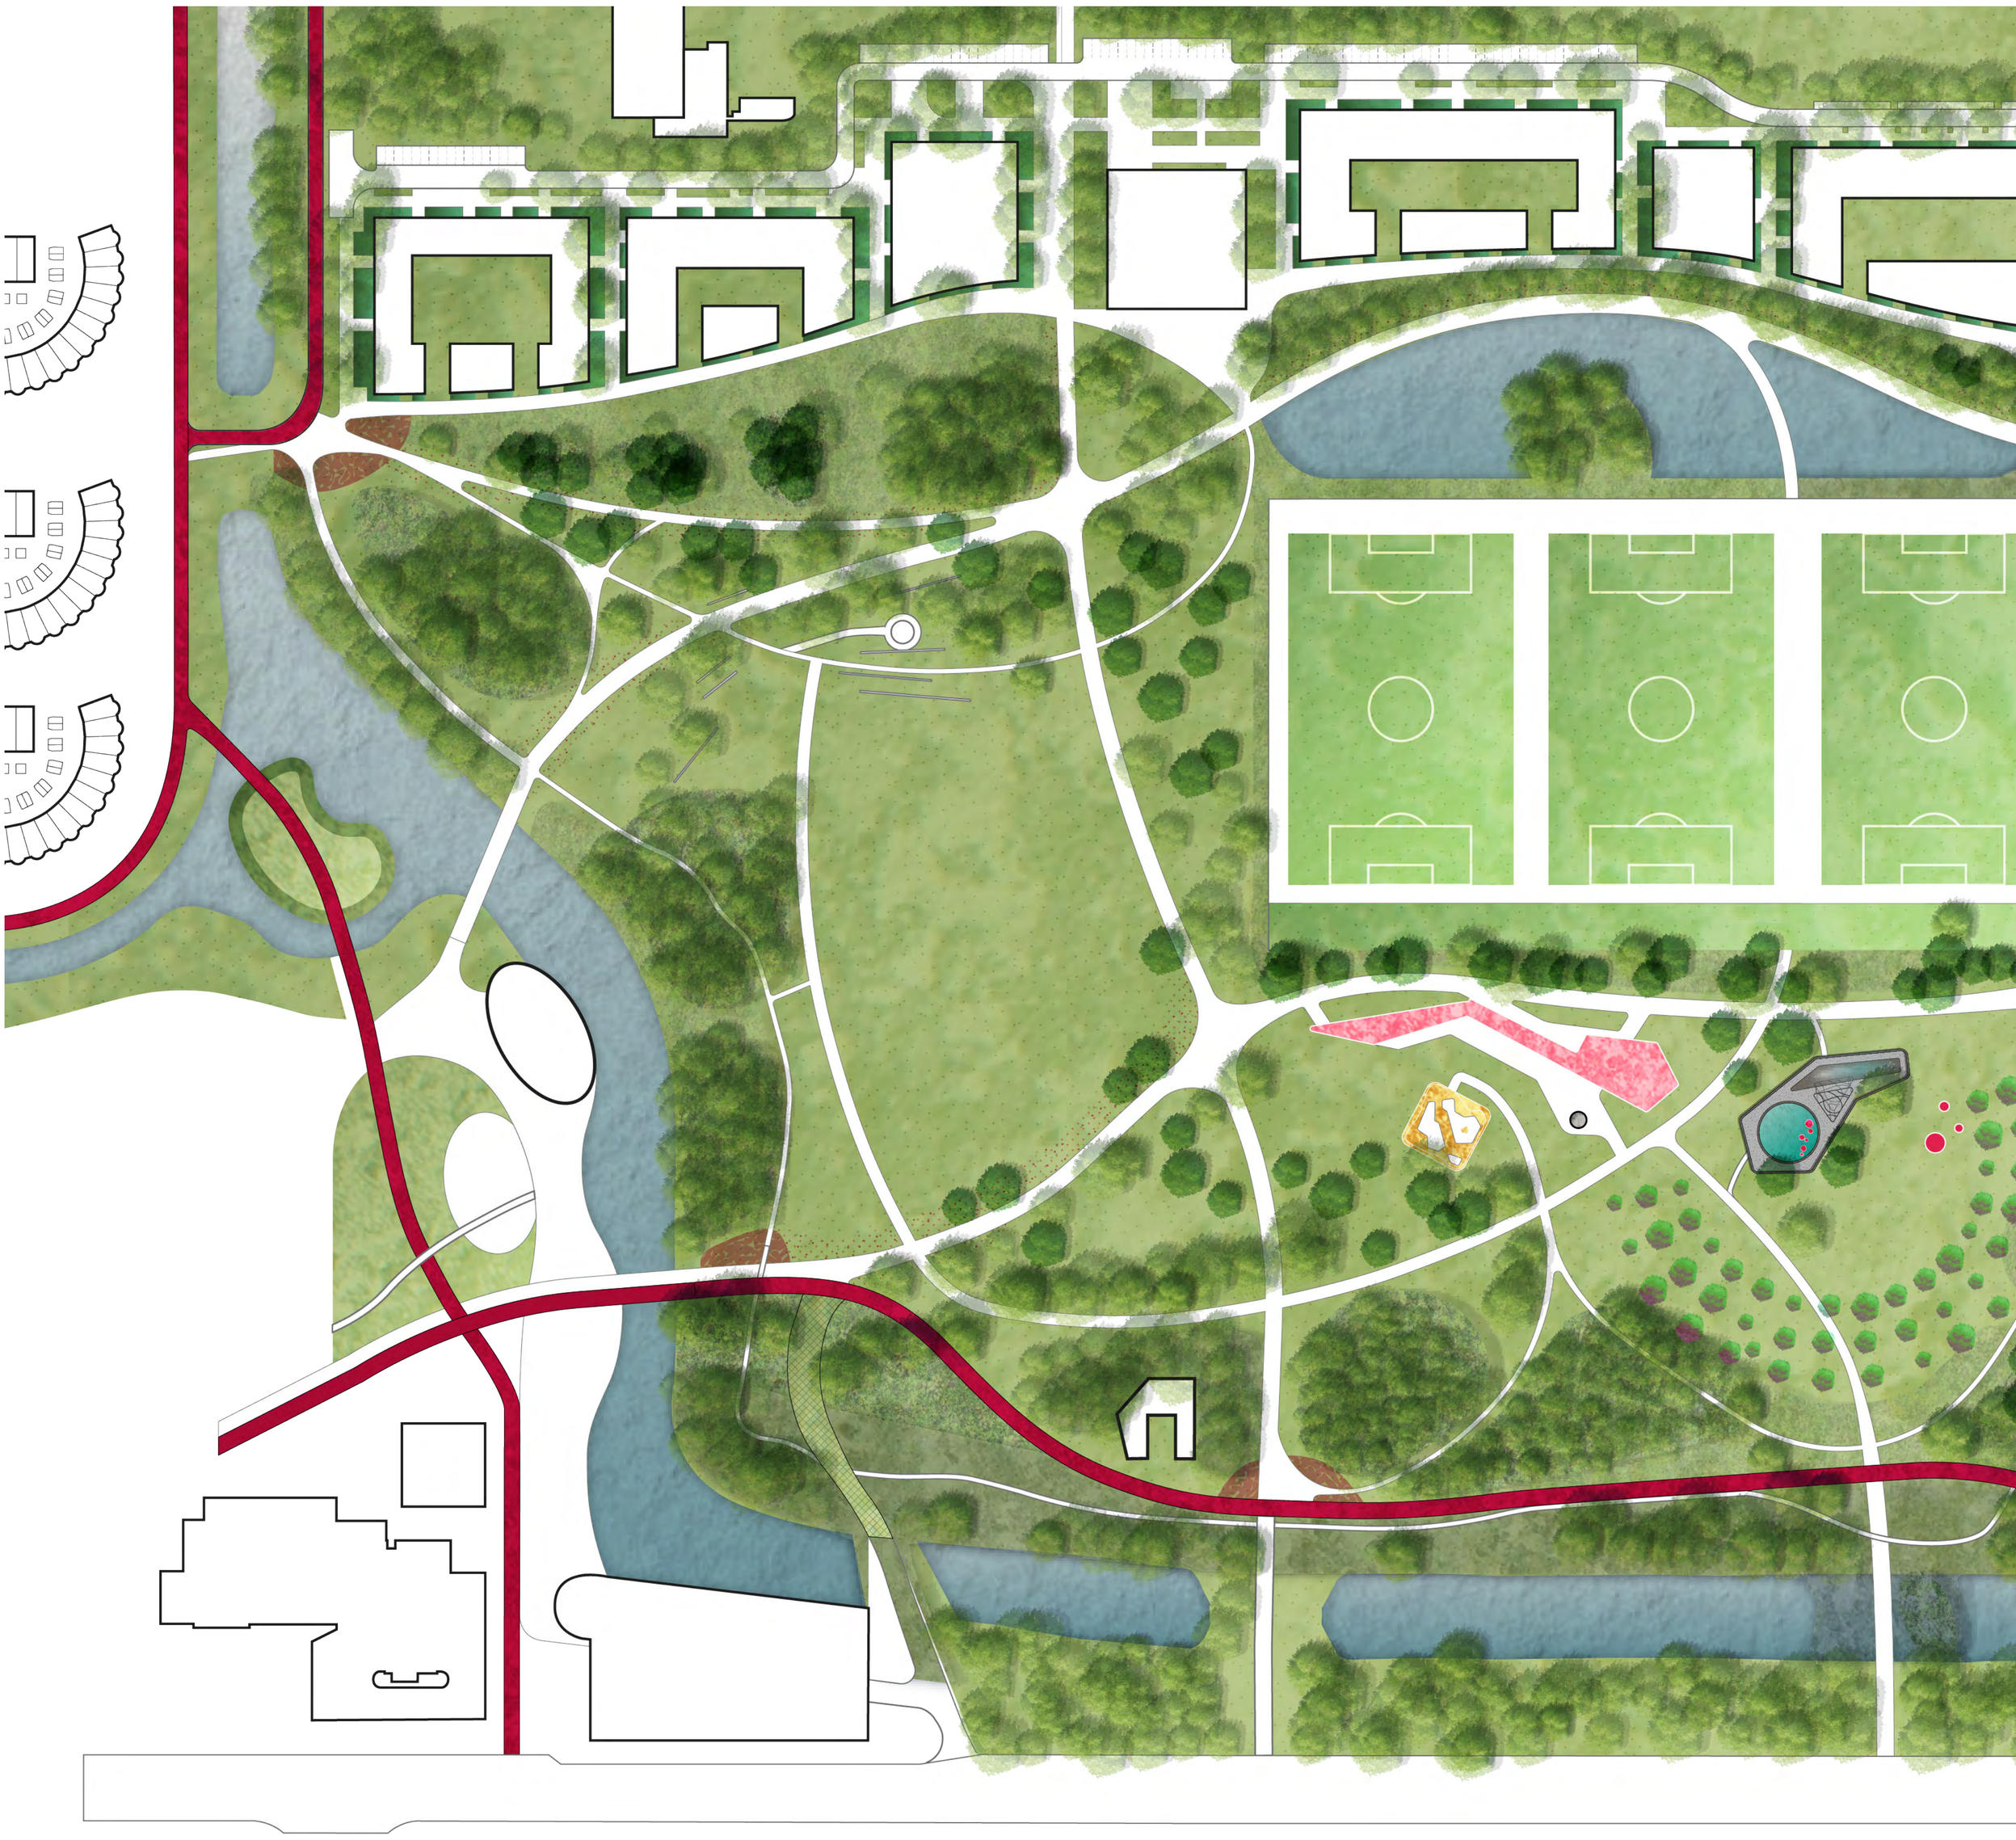

1. Toevoegen van extra groen

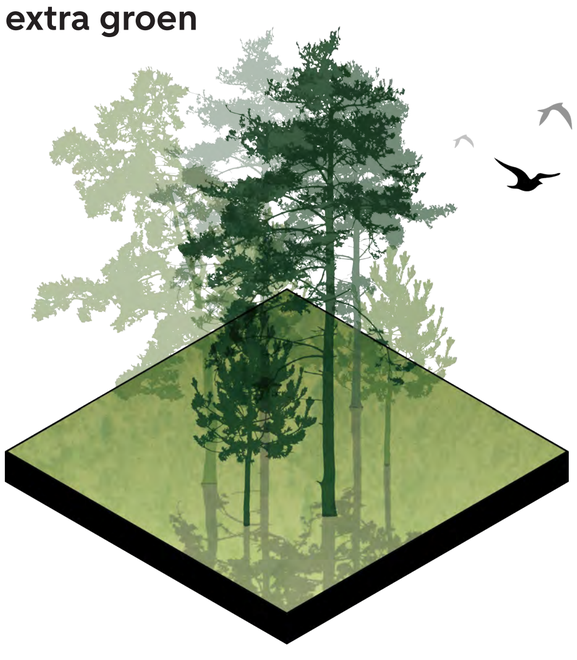

Wat en waarvoor doen we het?

- Verbeteren groeiomstandigheden in het park
- Voor de biodiversiteit
- Voor schaduw voor de mens (hittestress)

2. Verbeteren van de Wandel & fietspaden

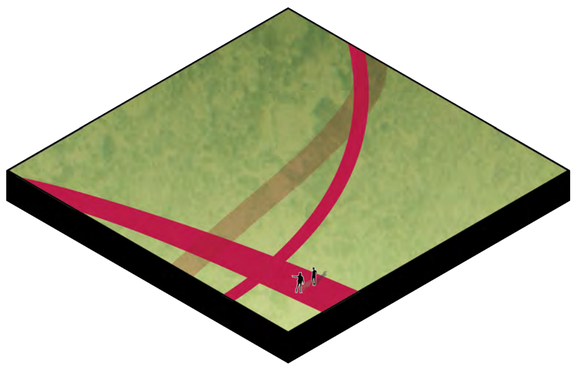

Juni 2024

Gemeente Amsterdam

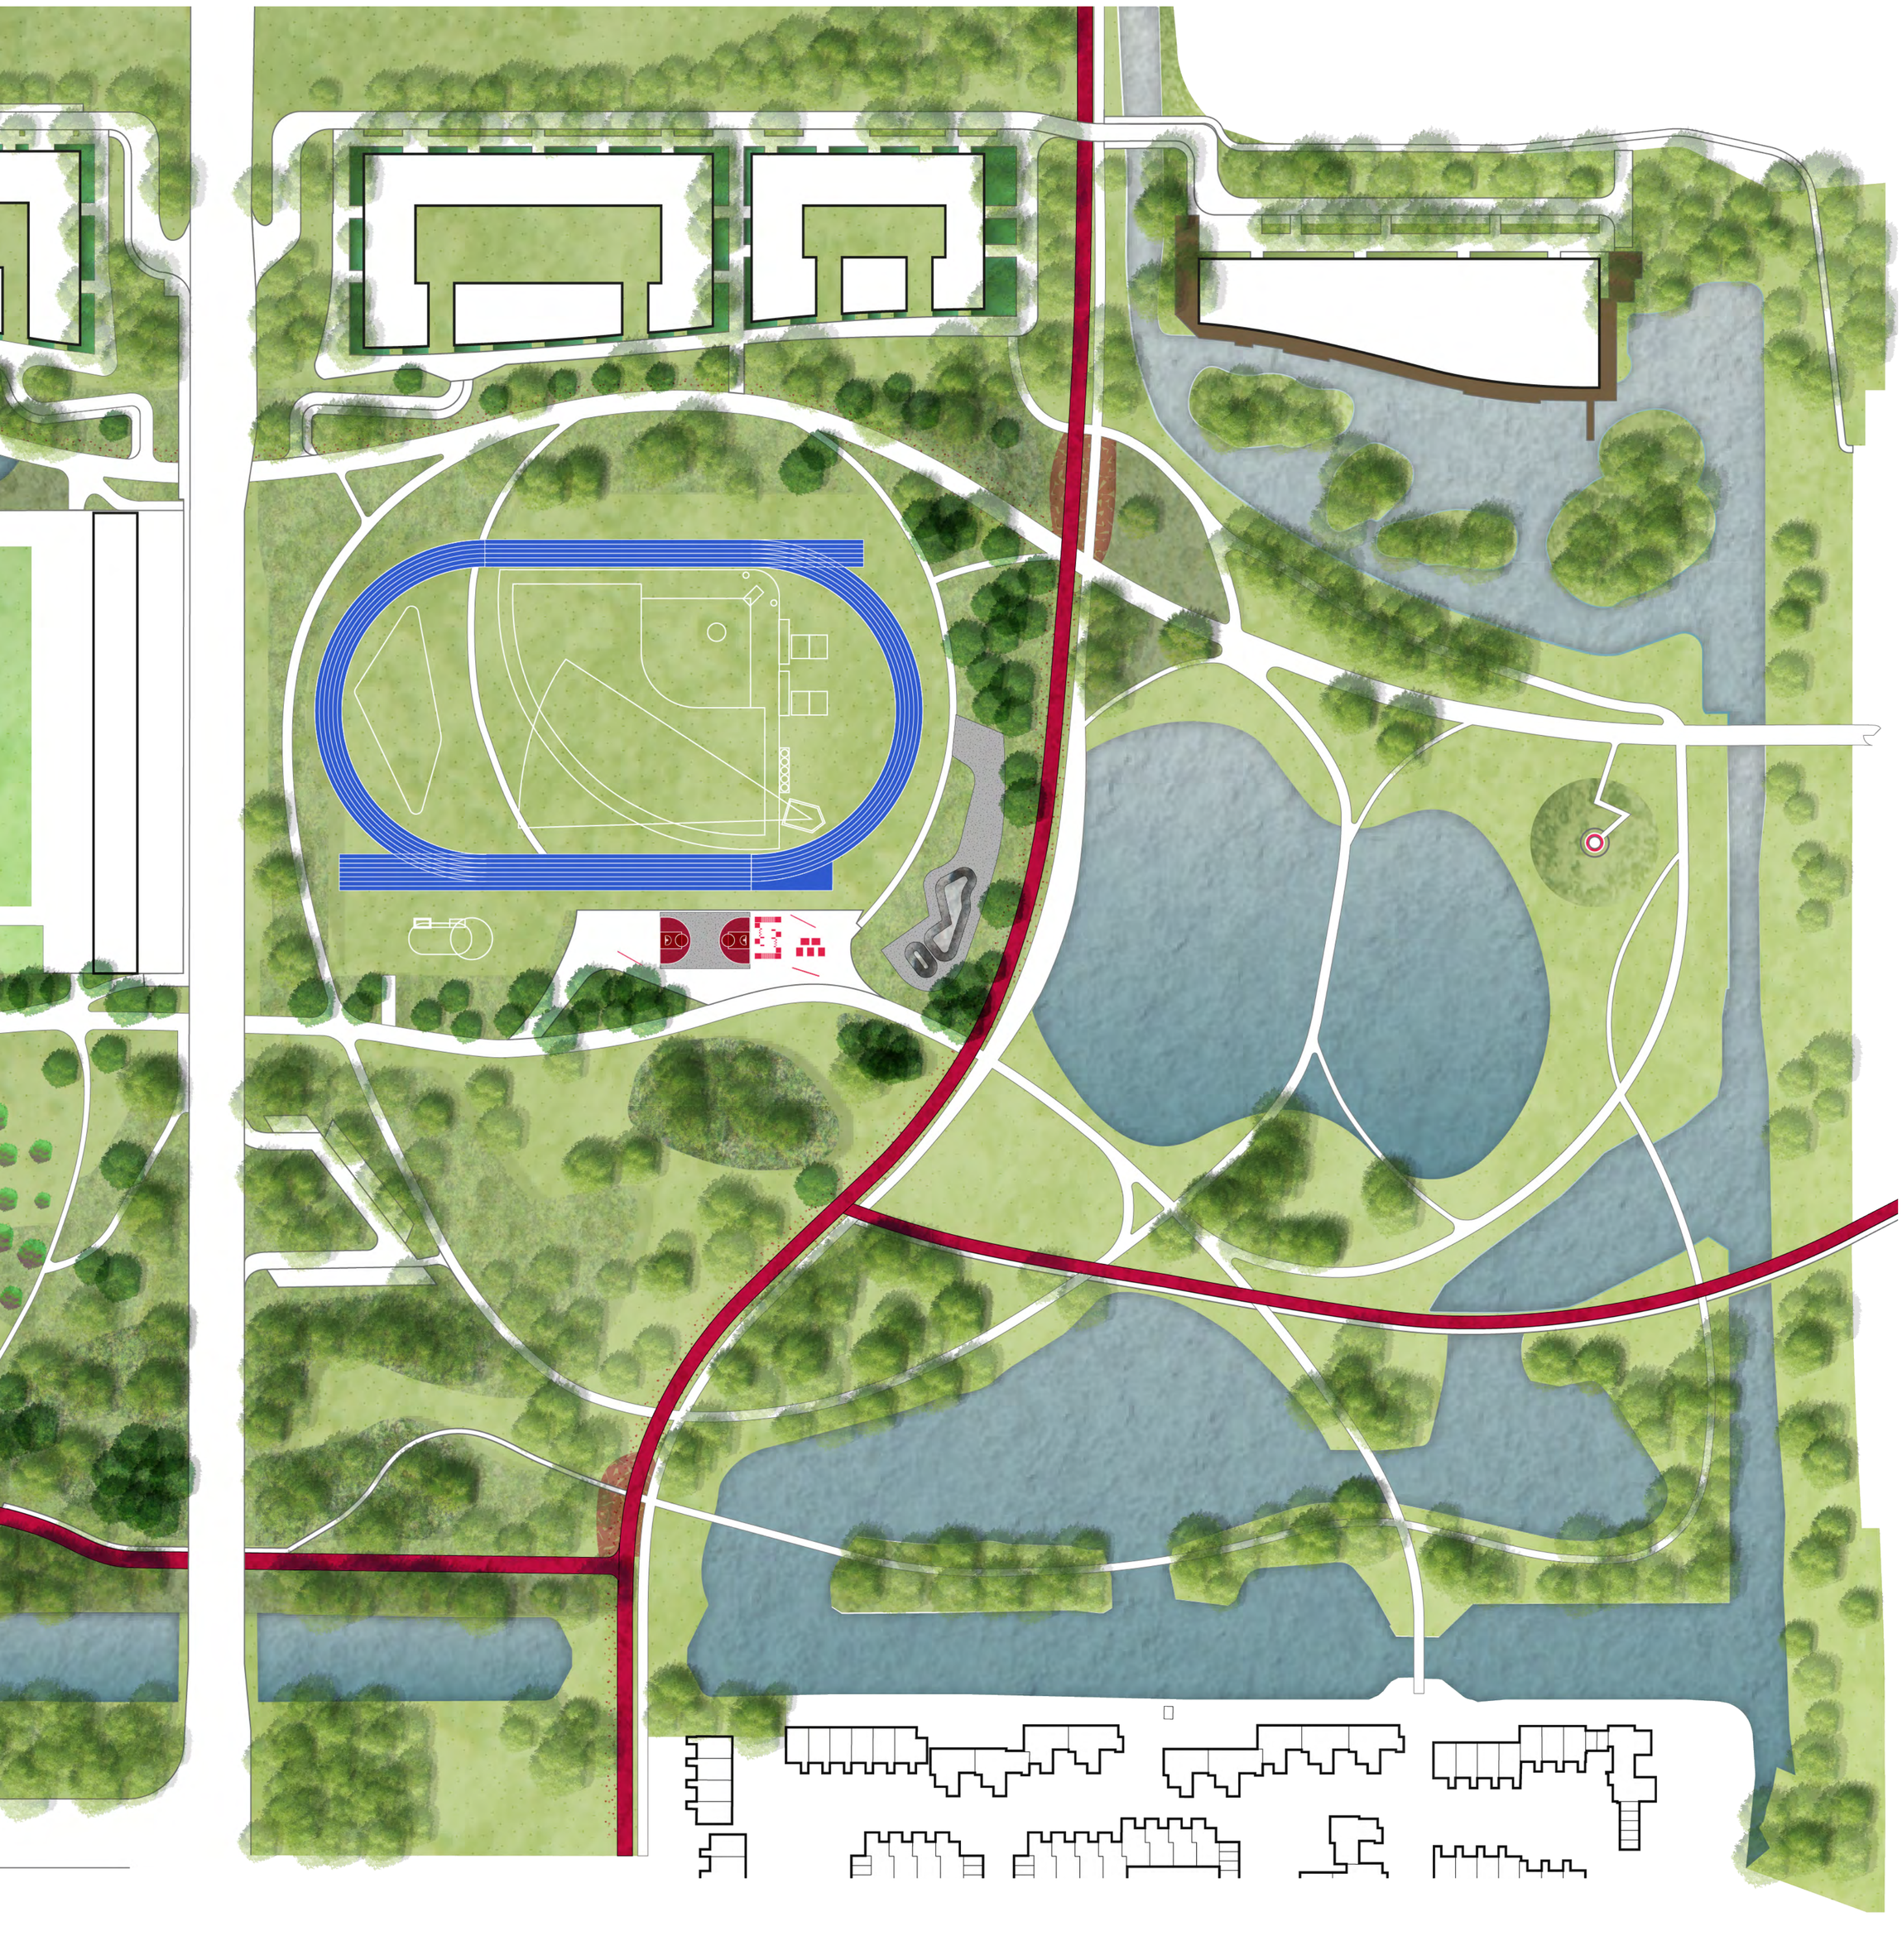

3. Toevoegen van Sport & spel

Wat en waarvoor doen we het?
- Voor een betere doorstroming van wandelaars en fietsers
- Voor een betere scheiding van de wandelaar en fietser
- Goede aansluiting met de Nelson Mandela-buurt

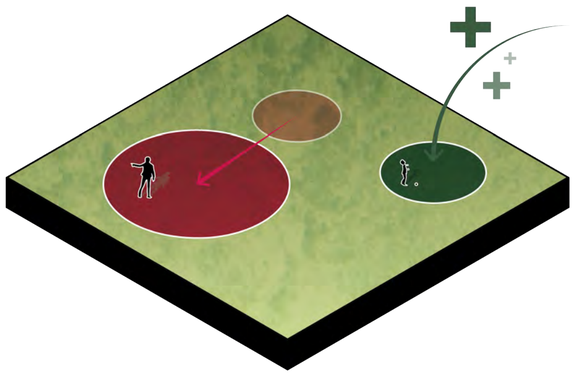

Wat en waarvoor doen we het?
- Toevoegen van voorzieningen voor verschillende doelgroepen.

NELSON MANDELAPARK

BEPLANTING

Gemeente Amsterdam



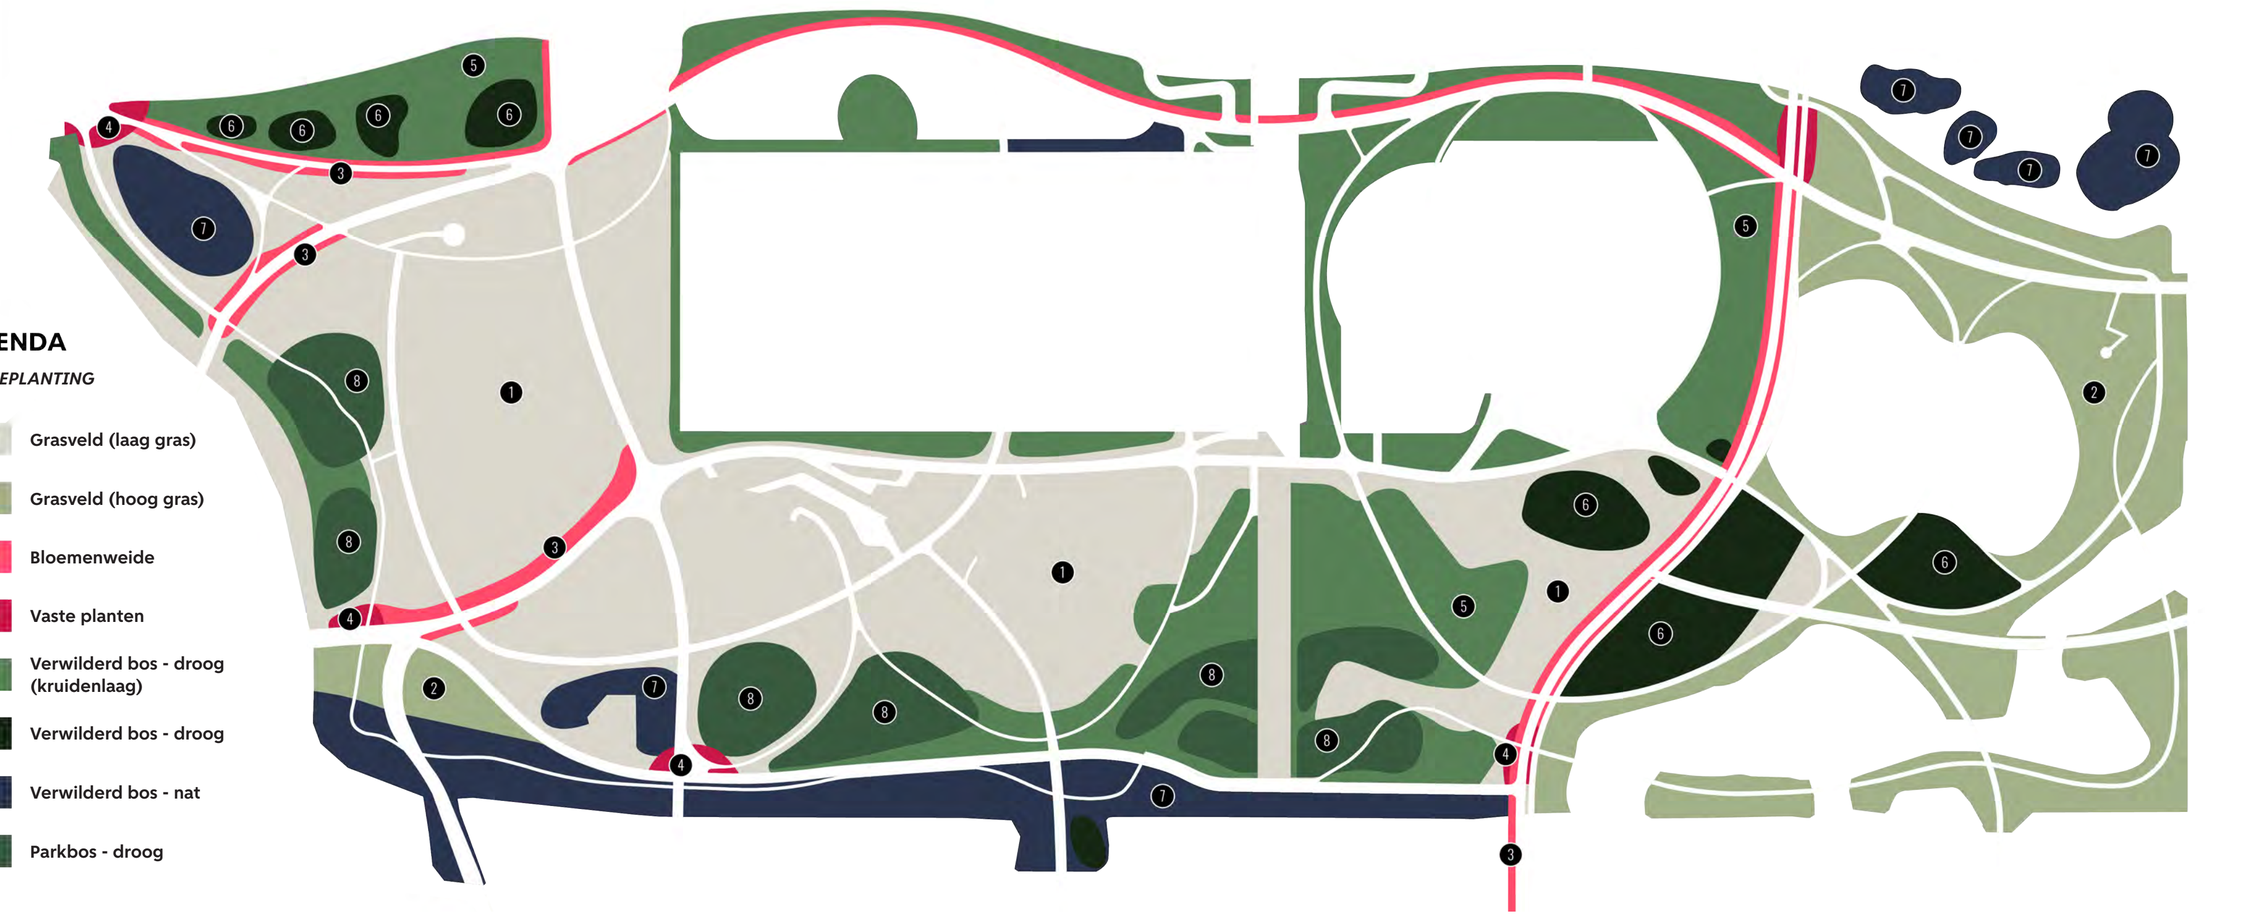


Grasveld (hoog gras)


Grasveld (laag gras)


Bloemenweide


Vaste planten


Verwilderd bos


Parkbos

Juni 2024

NELSON MANDELAPARK

WANDEL & FIETSPADEN

Gemeente Amsterdam



LEGENDA

WANDEL EN FIETSPADEN

- Voetpaden in asfalt met granieten rand
- Voetpaden in asfalt met granieten rand (fietsers te gast)
- Fietspaden in rood asfalt
- Grasbetonsteen, versterkt gras t.b.v. logistiek Kwaku zomerfestival

LEGENDA

BESTAANDE EN TOEKOMSTIGE WANDEL EN FIETSPADEN

- Paden bestaande situatie (vervallen)
- Paden nieuwe situatie

LEGENDA

LOCATIES SPORT & SPEL

1. Zand + waterspeelplek
2. Voetbalvelden + Programma Sport & Bos
3. Openbaar toilet
4. Klauter/speelelement
5. Pierenbadje
6. Atletiekbaan + programma Sport & Bos
7. Zoekgebieden voor horecavoorziening, barbeque + andere inrichtingselementen
8. Skatebaan
9. Vlinderheuvel - uitkijkpunt

Nelson Mandelapark

NELSON MANDELAPARK

PIERENBADJE

Gemeente Amsterdam



Plankaart 1:250

SPUITERS EN STROMEND WATER
Naast het pierenbadje komt er extra waterspelen met spuiters en komt er stromend water.

SCHADUWVORMING
Belangrijke wens vanuit de participatie: schaduw tijdens de warme zomerdagen. Een combinatie van bomen en een pergola gaan hiervoor zorgen.

EEN ROND PIERENBADJE
Tijdens de participatie bleek zowel de ronde als de rechthoekige vorm favoriet. Daarom is gekozen om het pierenbadje zelf een klassieke ronde vorm te geven met daaromheen een rechthoekige zitrand.

RECHTHOEKIGE VORM ALS ZITRAND
Sluit aan bij de vormentaal van omgeving. Zorgt voor een intieme, aangename plek rondom het pierenbadje, de pergola, de spuiters en het stromend water.

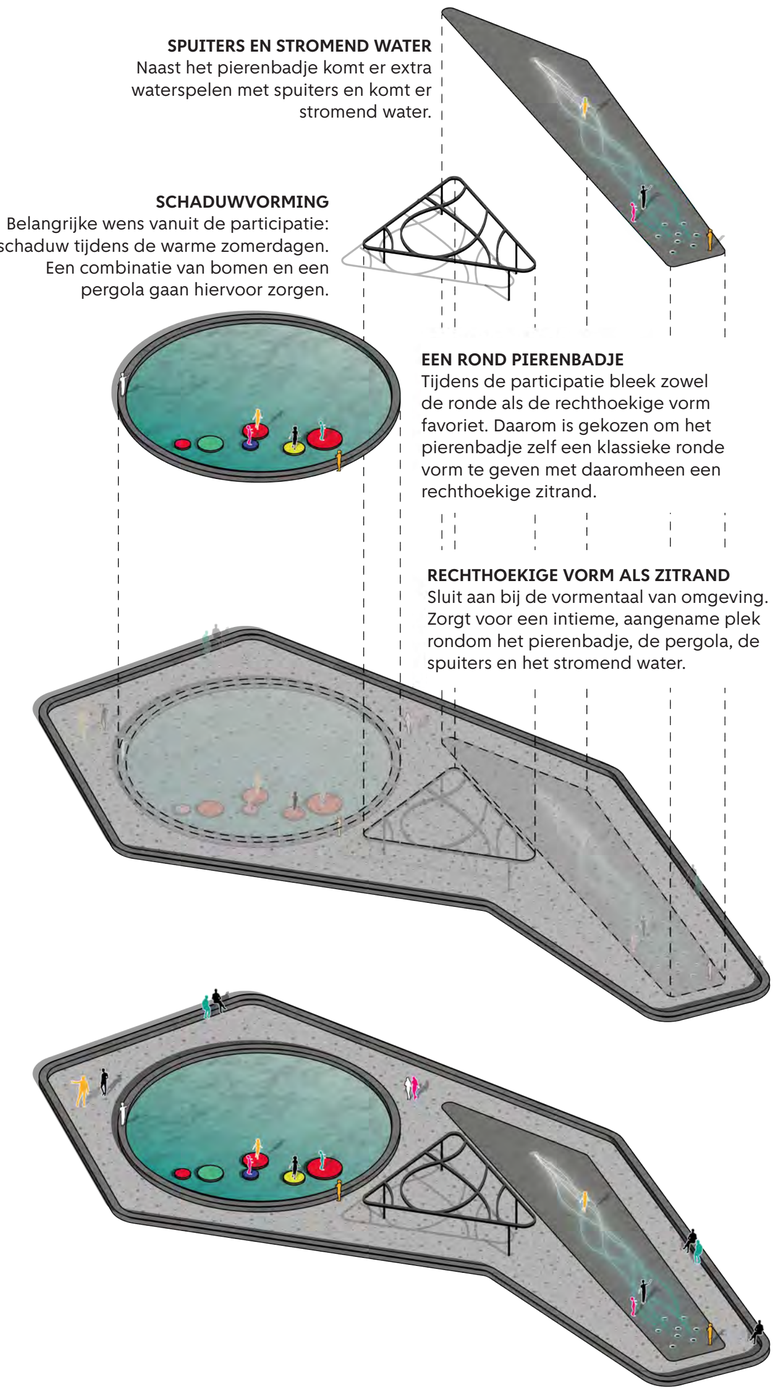

3D beeld

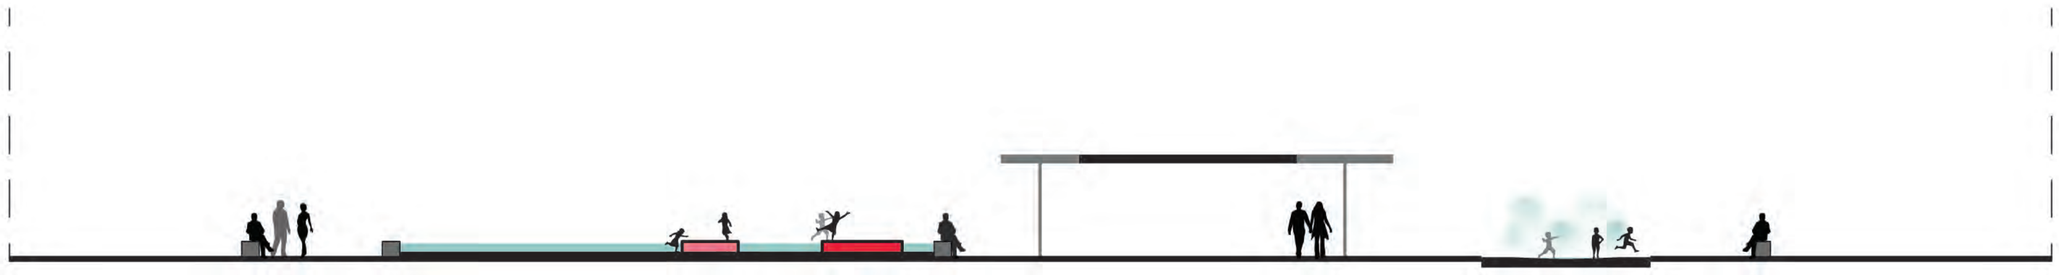

Lengteprofiel 1:200



Sfeerimpressie pierenbad

Juni 2024