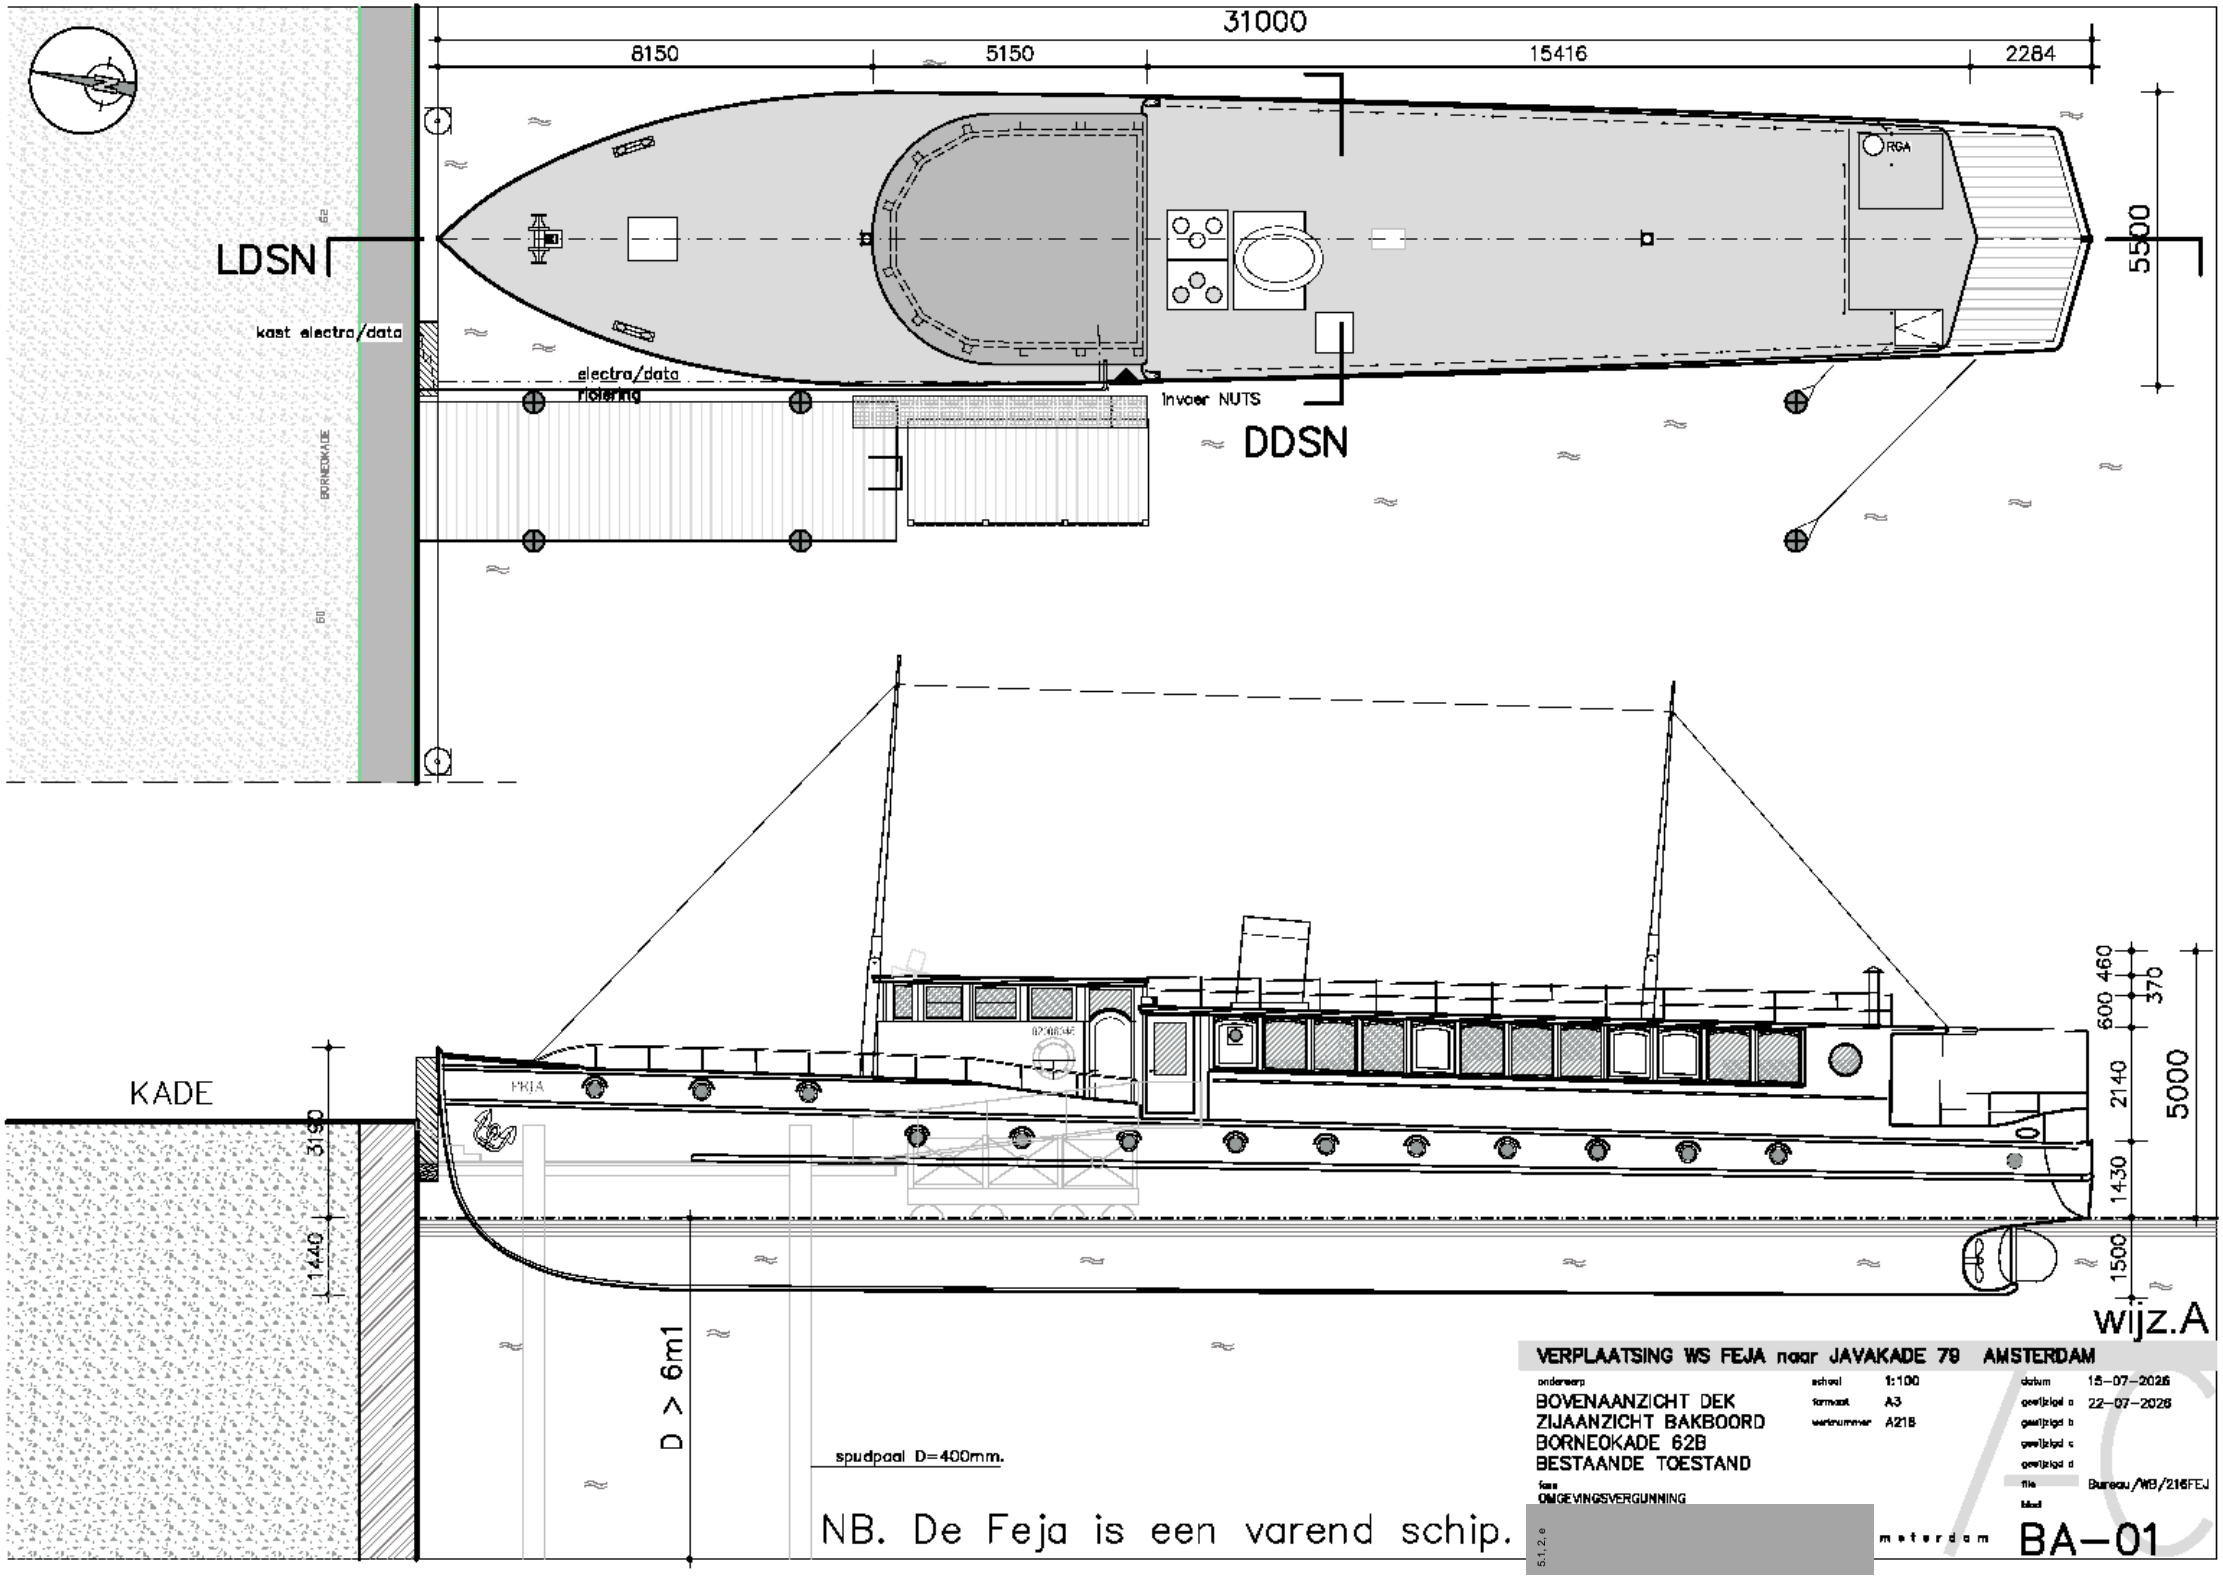
31000
8150
5150
15416
2284
5500
LDSN
kast electra/data
electra/data
riolering
invoer NUTS
DDSN
RGA
BORNEOKADE
KADE
3190
1440
D > 6m1
spudpaal D=400mm.
460
600
370
2140
1430
1500
5000
wijz.A
VERPLAATSING WS FEJA naar JAVAKADE 79 AMSTERDAM
onderwerp
BOVENAANZICHT DEK
ZIJAANZICHT BAKBOORD
BORNEOKADE 62B
BESTAANDE TOESTAND
fase
OMGEVINGSVERGUNNING
schaal 1:100
formaat A3
werknummer A218
datum 15-07-2026
gewijzigd a 22-07-2026
gewijzigd b
gewijzigd c
gewijzigd d
file Bureau/WB/216FEJ
blad
BA-01
NB. De Feja is een varend schip.