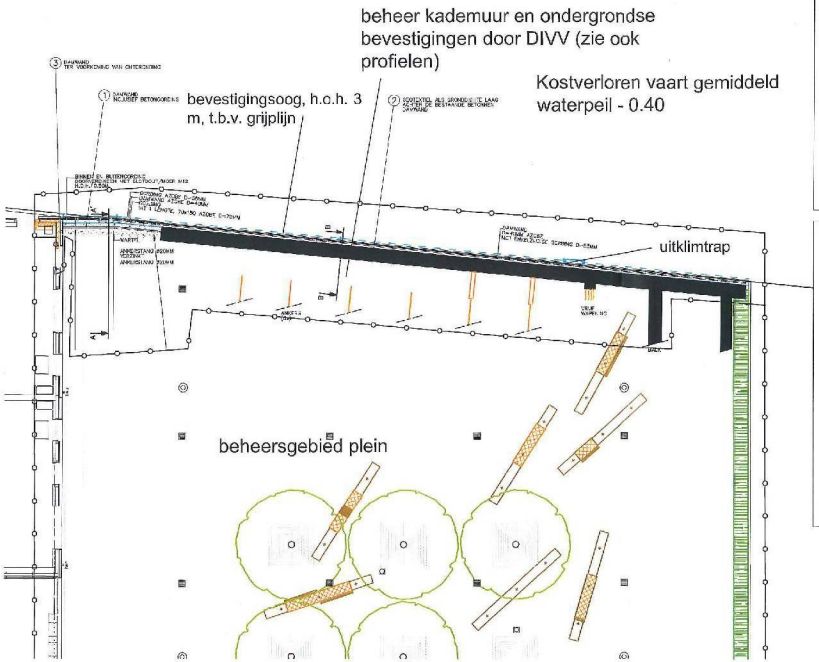

PLATTEGROND schaal 1:100

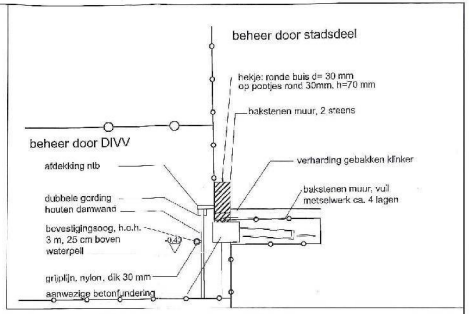

PROFIEL BB' schaal 1:50

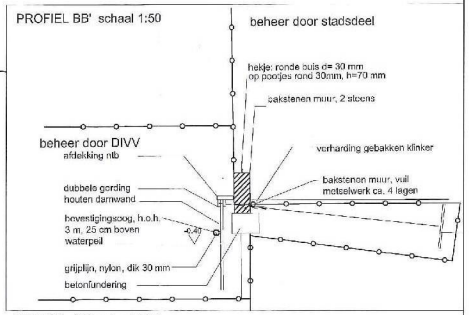

PROFIEL AA' schaal 1:50

KVV0405

Tekening kademuur op basis van gegevens van Kossum raadgevende ingenieurs

1:1

STADSLANDSCHAPPEN