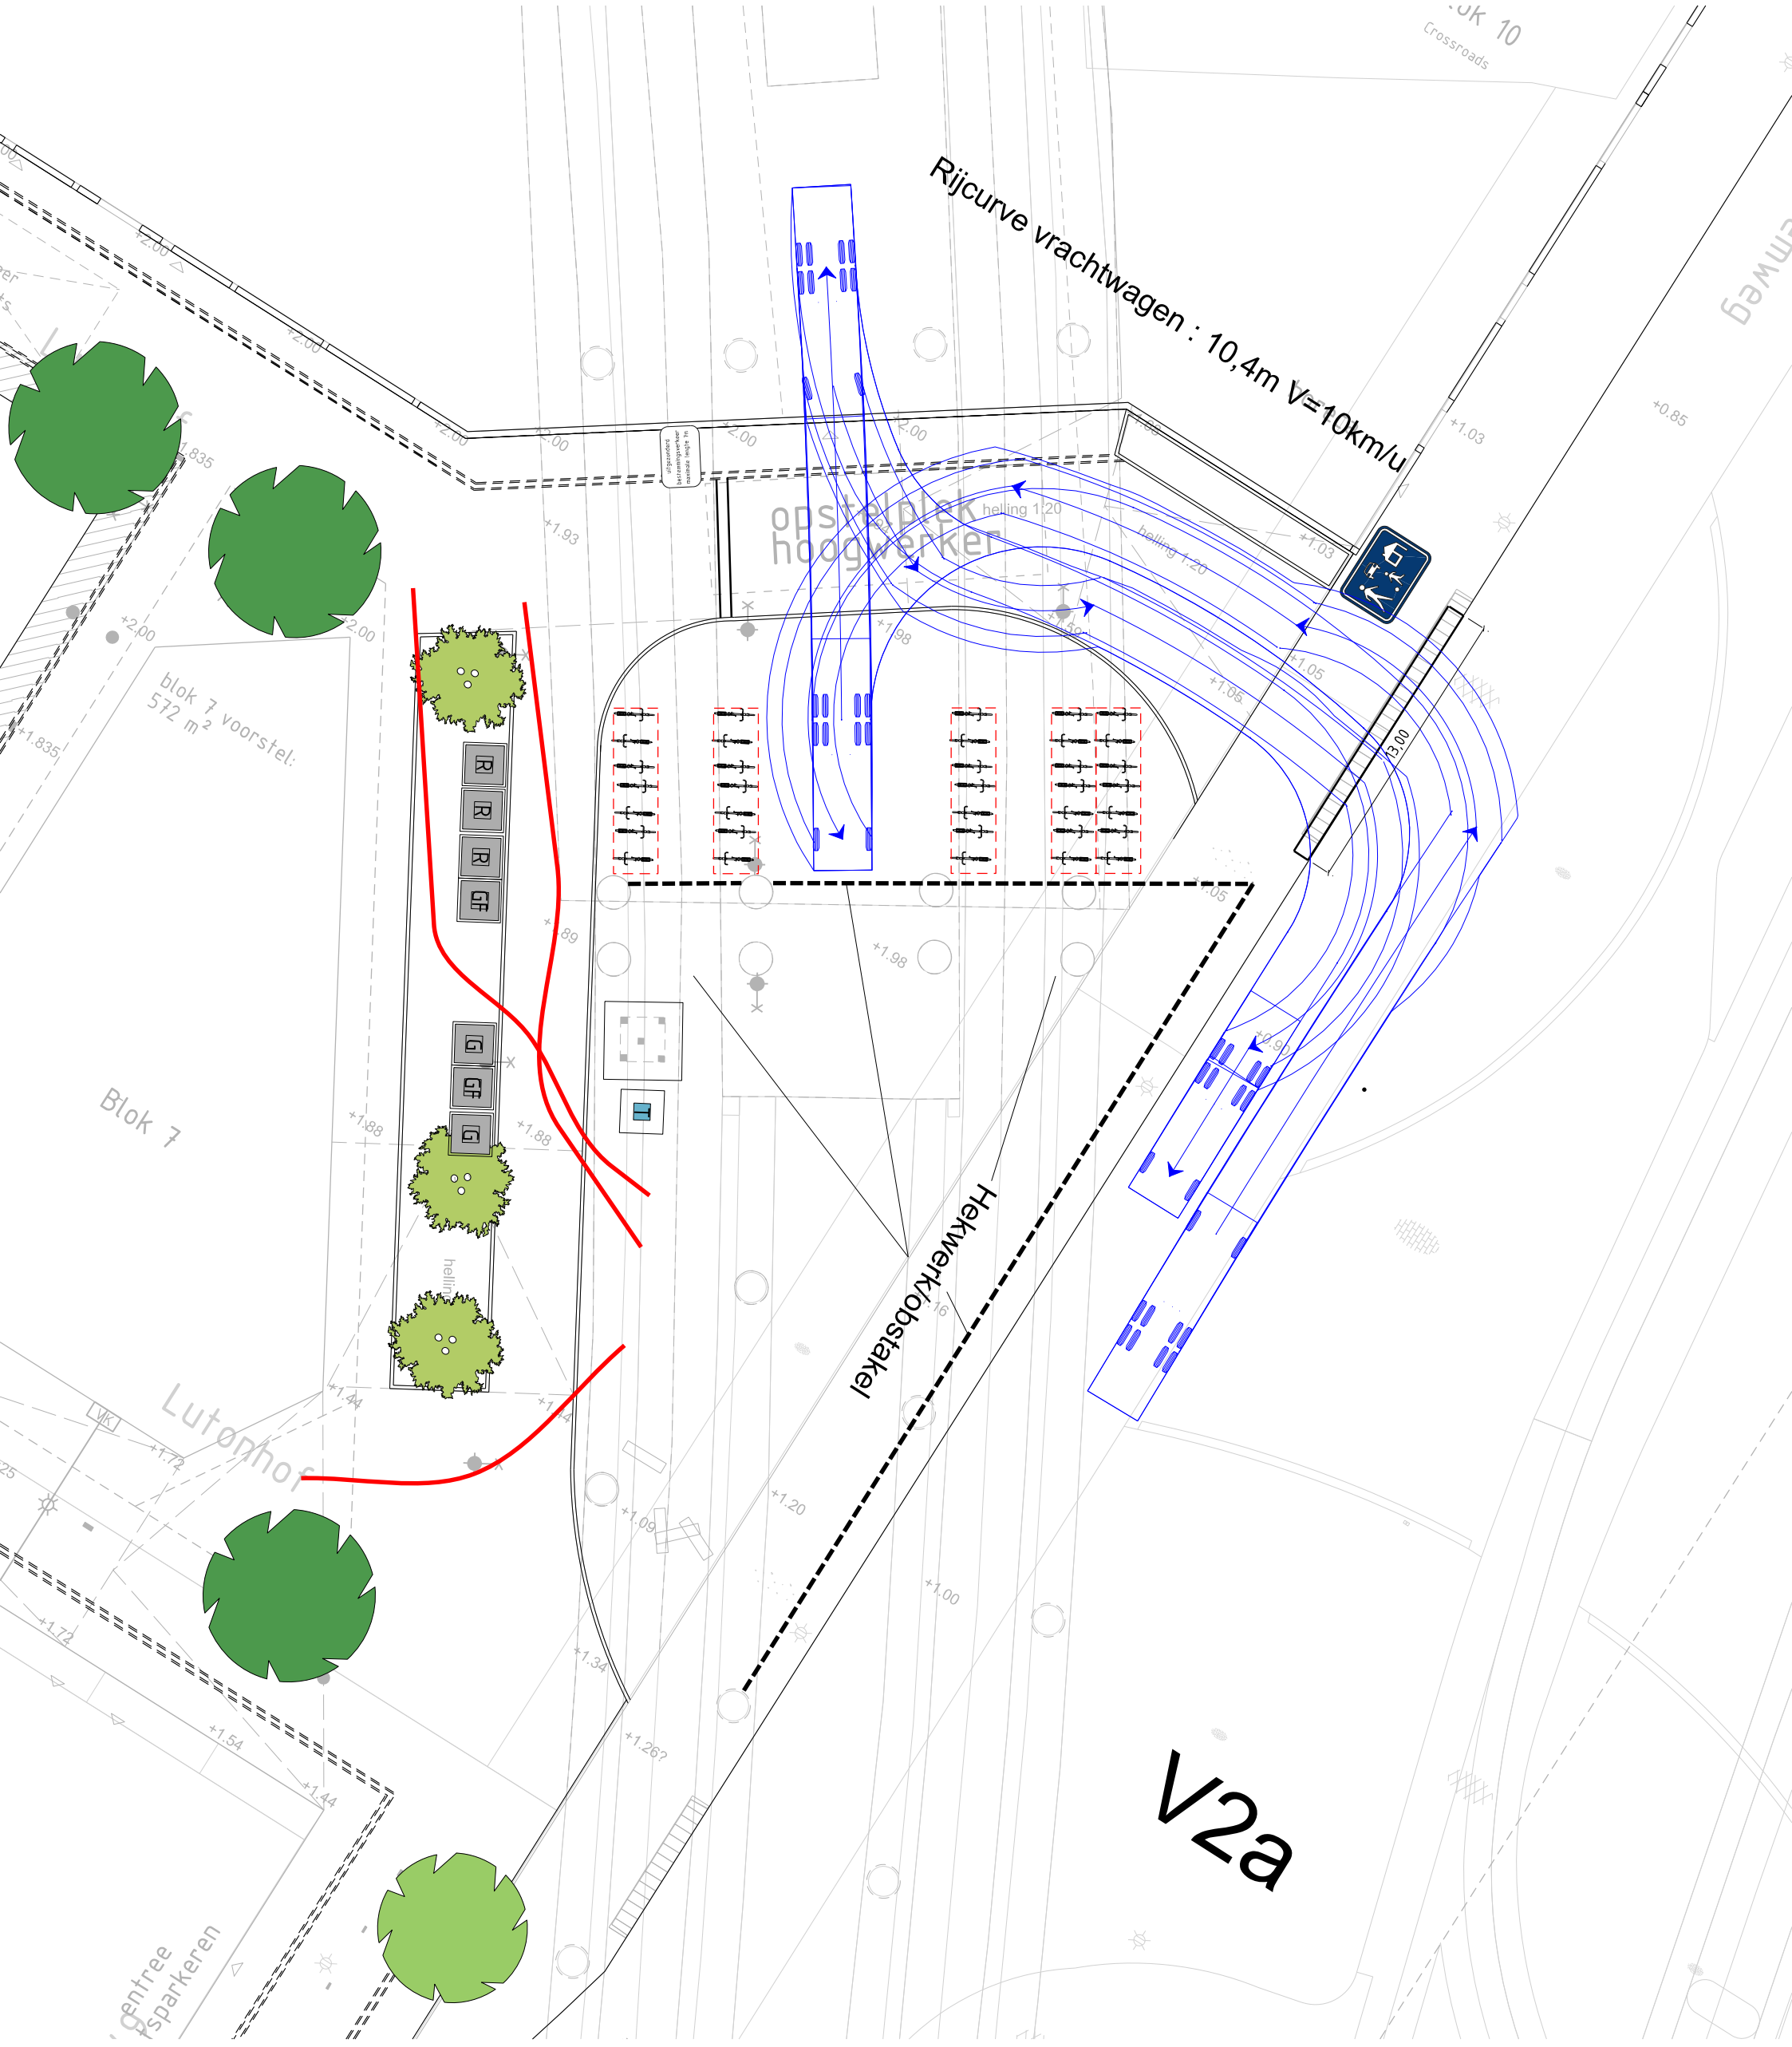
Rijcurve vrachtwagen : 10,4m V=10km/u
opstelplek hoogwerker
helling 1:20
Hekwerk/obstakel
Blok 7
blok 7 voorstel: 572 m²
Lutonhof
V2a