Overzichtskaart

Schetsontwerp westelijk deel



Bestaande situatie

Westelijk deel

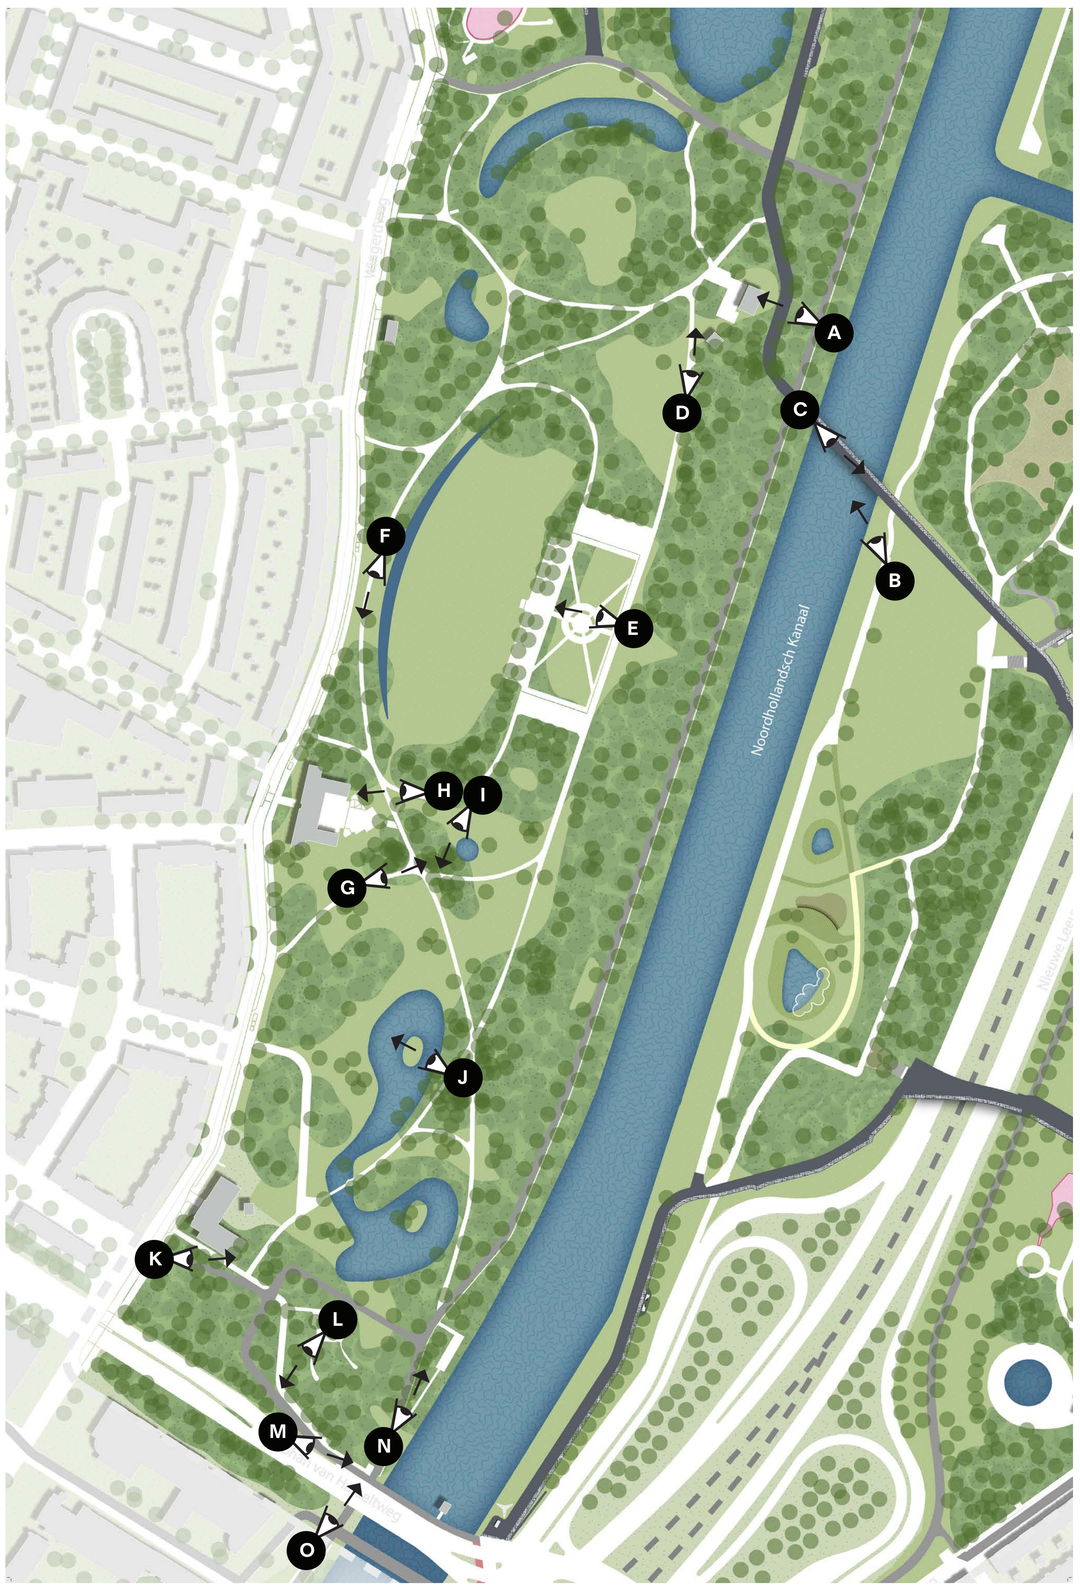

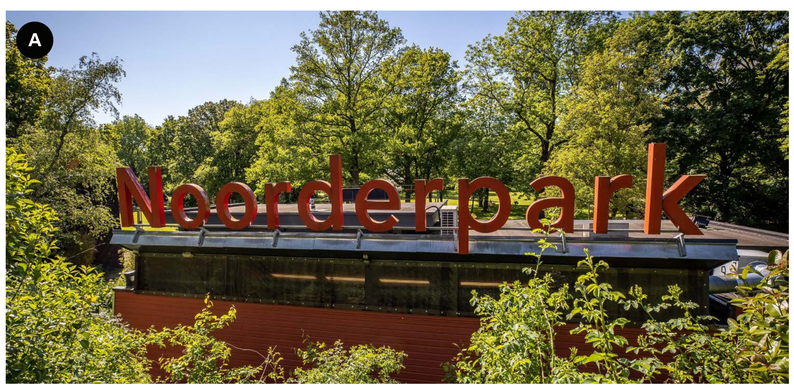







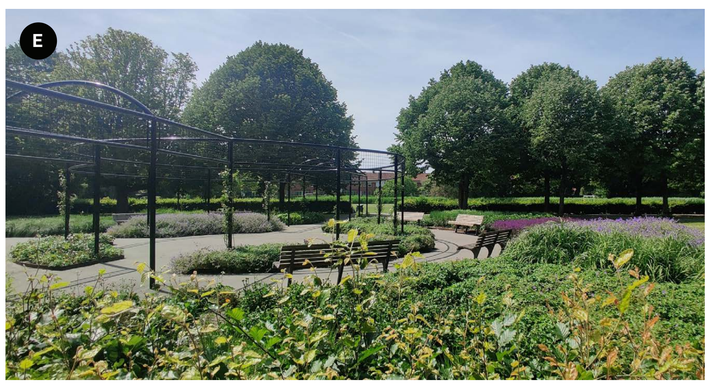



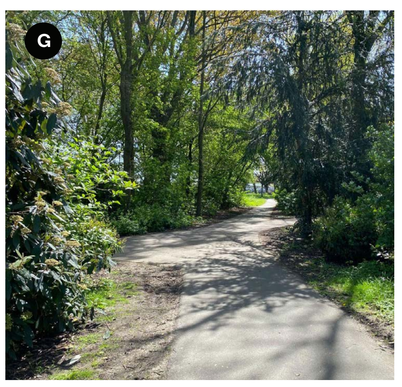



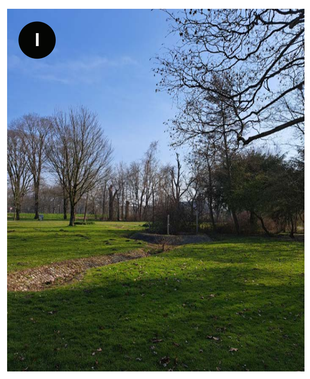







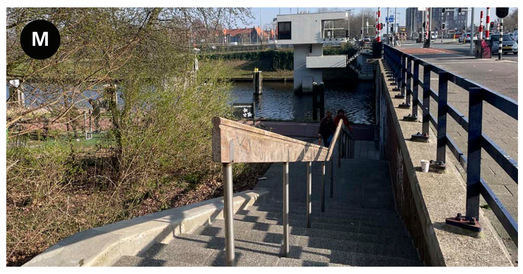





Sporten , spelen en ontmoeten

Hoe maken we het westelijke deel beter geschikt voor recreatie en gezonde activiteiten?

Eerste ideeën voor voorzieningen in het westelijk deel

1 **Verbeteringen ingangsgebied bij Johan van Hasseltweg en Mosveld**

Zie detail op poster verbinden en ontmoeten

2 **Nieuw hondenlosloopgebied met strandje**

Een omheinde hondenspeelplaats voor honden

3 **Vervanging van oude vervallen waterspeelplaats**

Opnieuw in te richten, bijvoorbeeld als ligweide of met beplanting

4 **Voorgestelde locatie nieuw openbaar toilet**



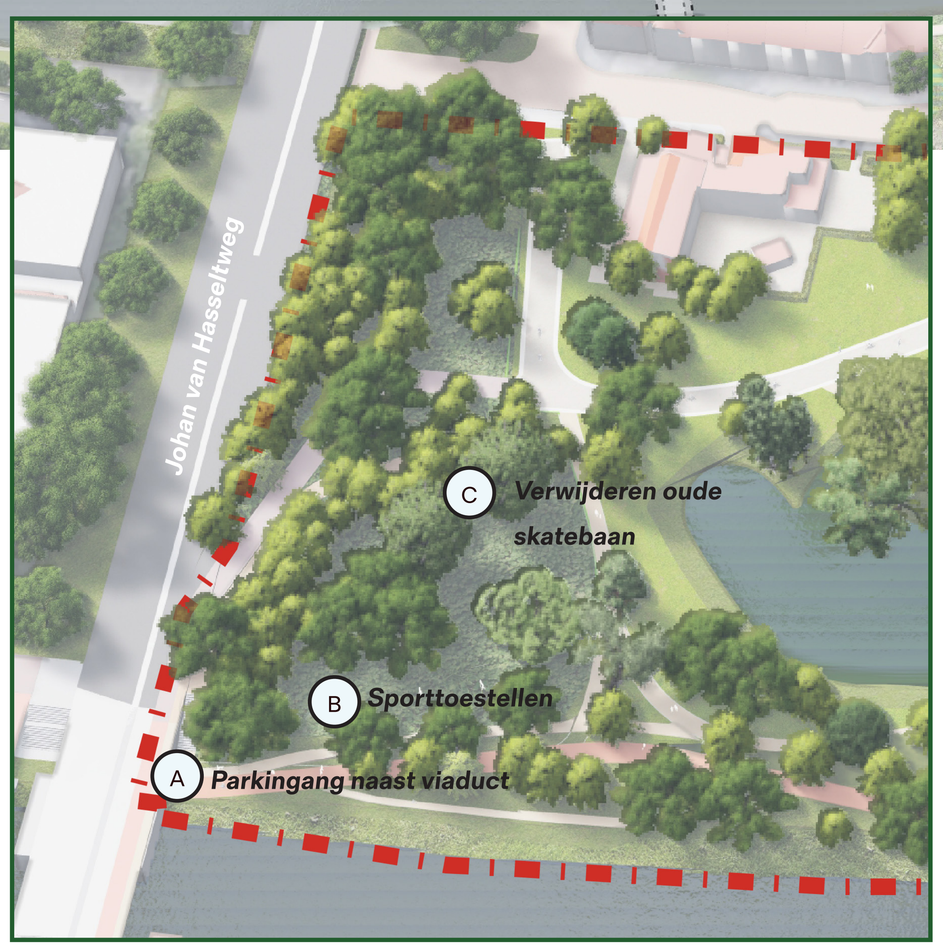

A **Parkingang**

Verbeteren parkingang bij viaduct/trap door voetpad toe te voegen en vegetatie kort houden



B **Sporttoestellen**

Verplaatsen sporttoestellen vanwege toevoegen voetpad



C **Verwijderen oude skatebaan**

Voor het verbeteren en prettiger maken van het entreegebied



Verbeteren ingangsgebied bij Johan van Hasseltweg













2 *Hondenlosloopgebied met een klein strand (ander park)*



Natuur

Hoe maken we de natuur in het park sterker?

Mogelijke kansen



Bijzondere soorten waargenomen in het Noorderpark





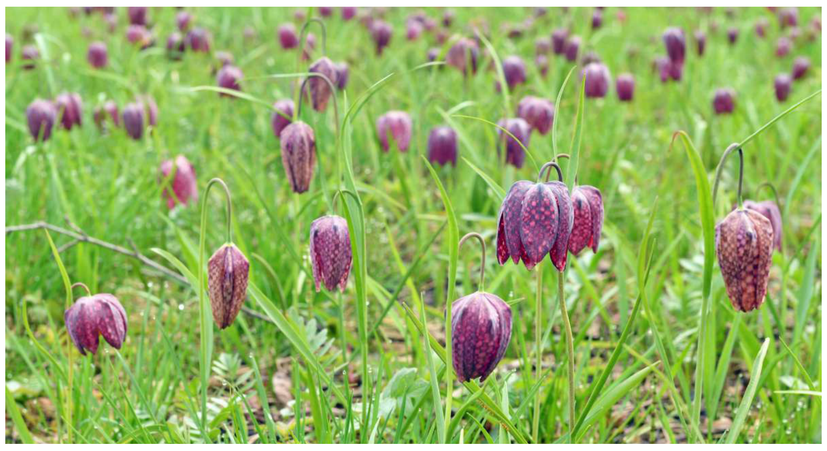



Van links naar rechts: bonte specht, sperwer, wilde kievitsbloem, reiger in de reigervijver in het westelijk deel



Meer bosrand / struiken langs de randen van het park



Op sommige plekken kunnen struiken onder de bomen weg. Zo ontstaan lichte, open plekken met gras vol bloemen en kruiden.



Natuurvriendelijke oever langs de grote vijver maken en waterkwaliteit verbeteren

Waterkwaliteit

Betere waterkwaliteit in de vijvers, bijvoorbeeld door baggeren, natuurvriendelijke oevers, het wateroppervlak te vergroten en meer zonlicht toe te laten.

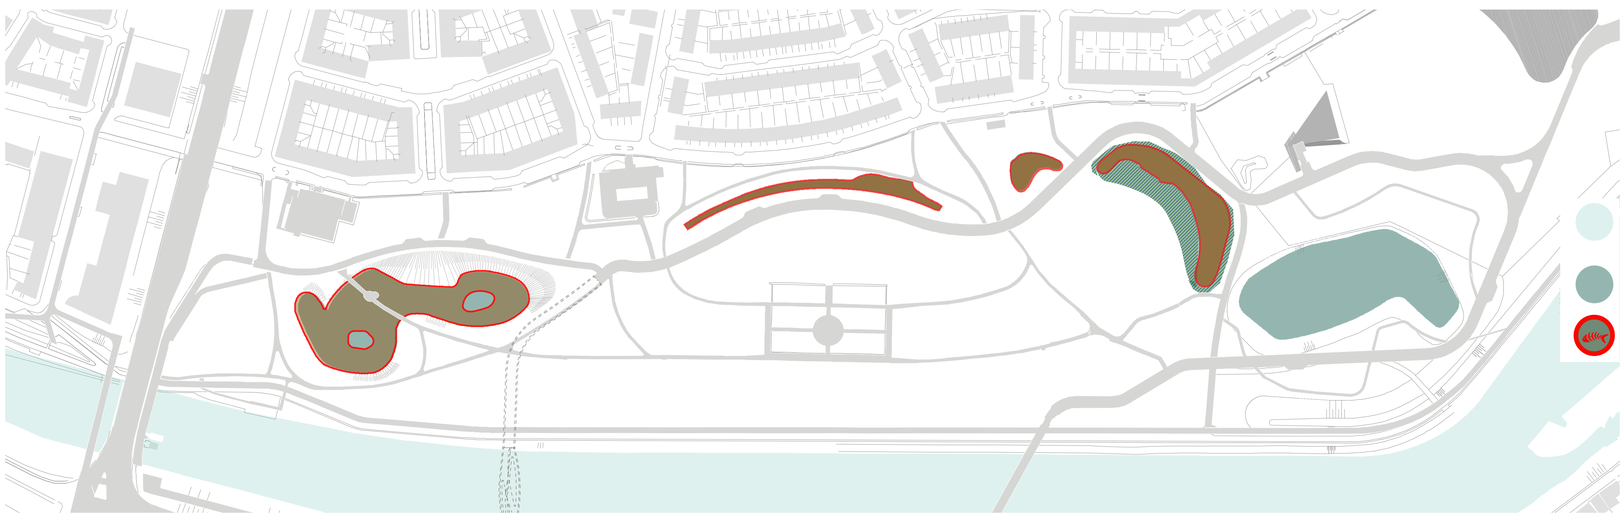

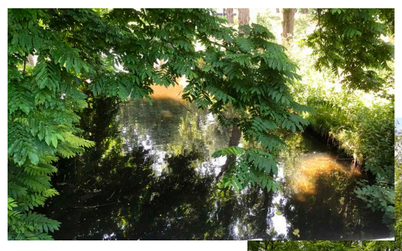



Schaduw en blad van bomen zorgen voor slechte waterkwaliteit

Verbinden en ontmoeten

Een eenheid maken van de drie parkdelen

Uitbreiding rondgang in het westelijk deel

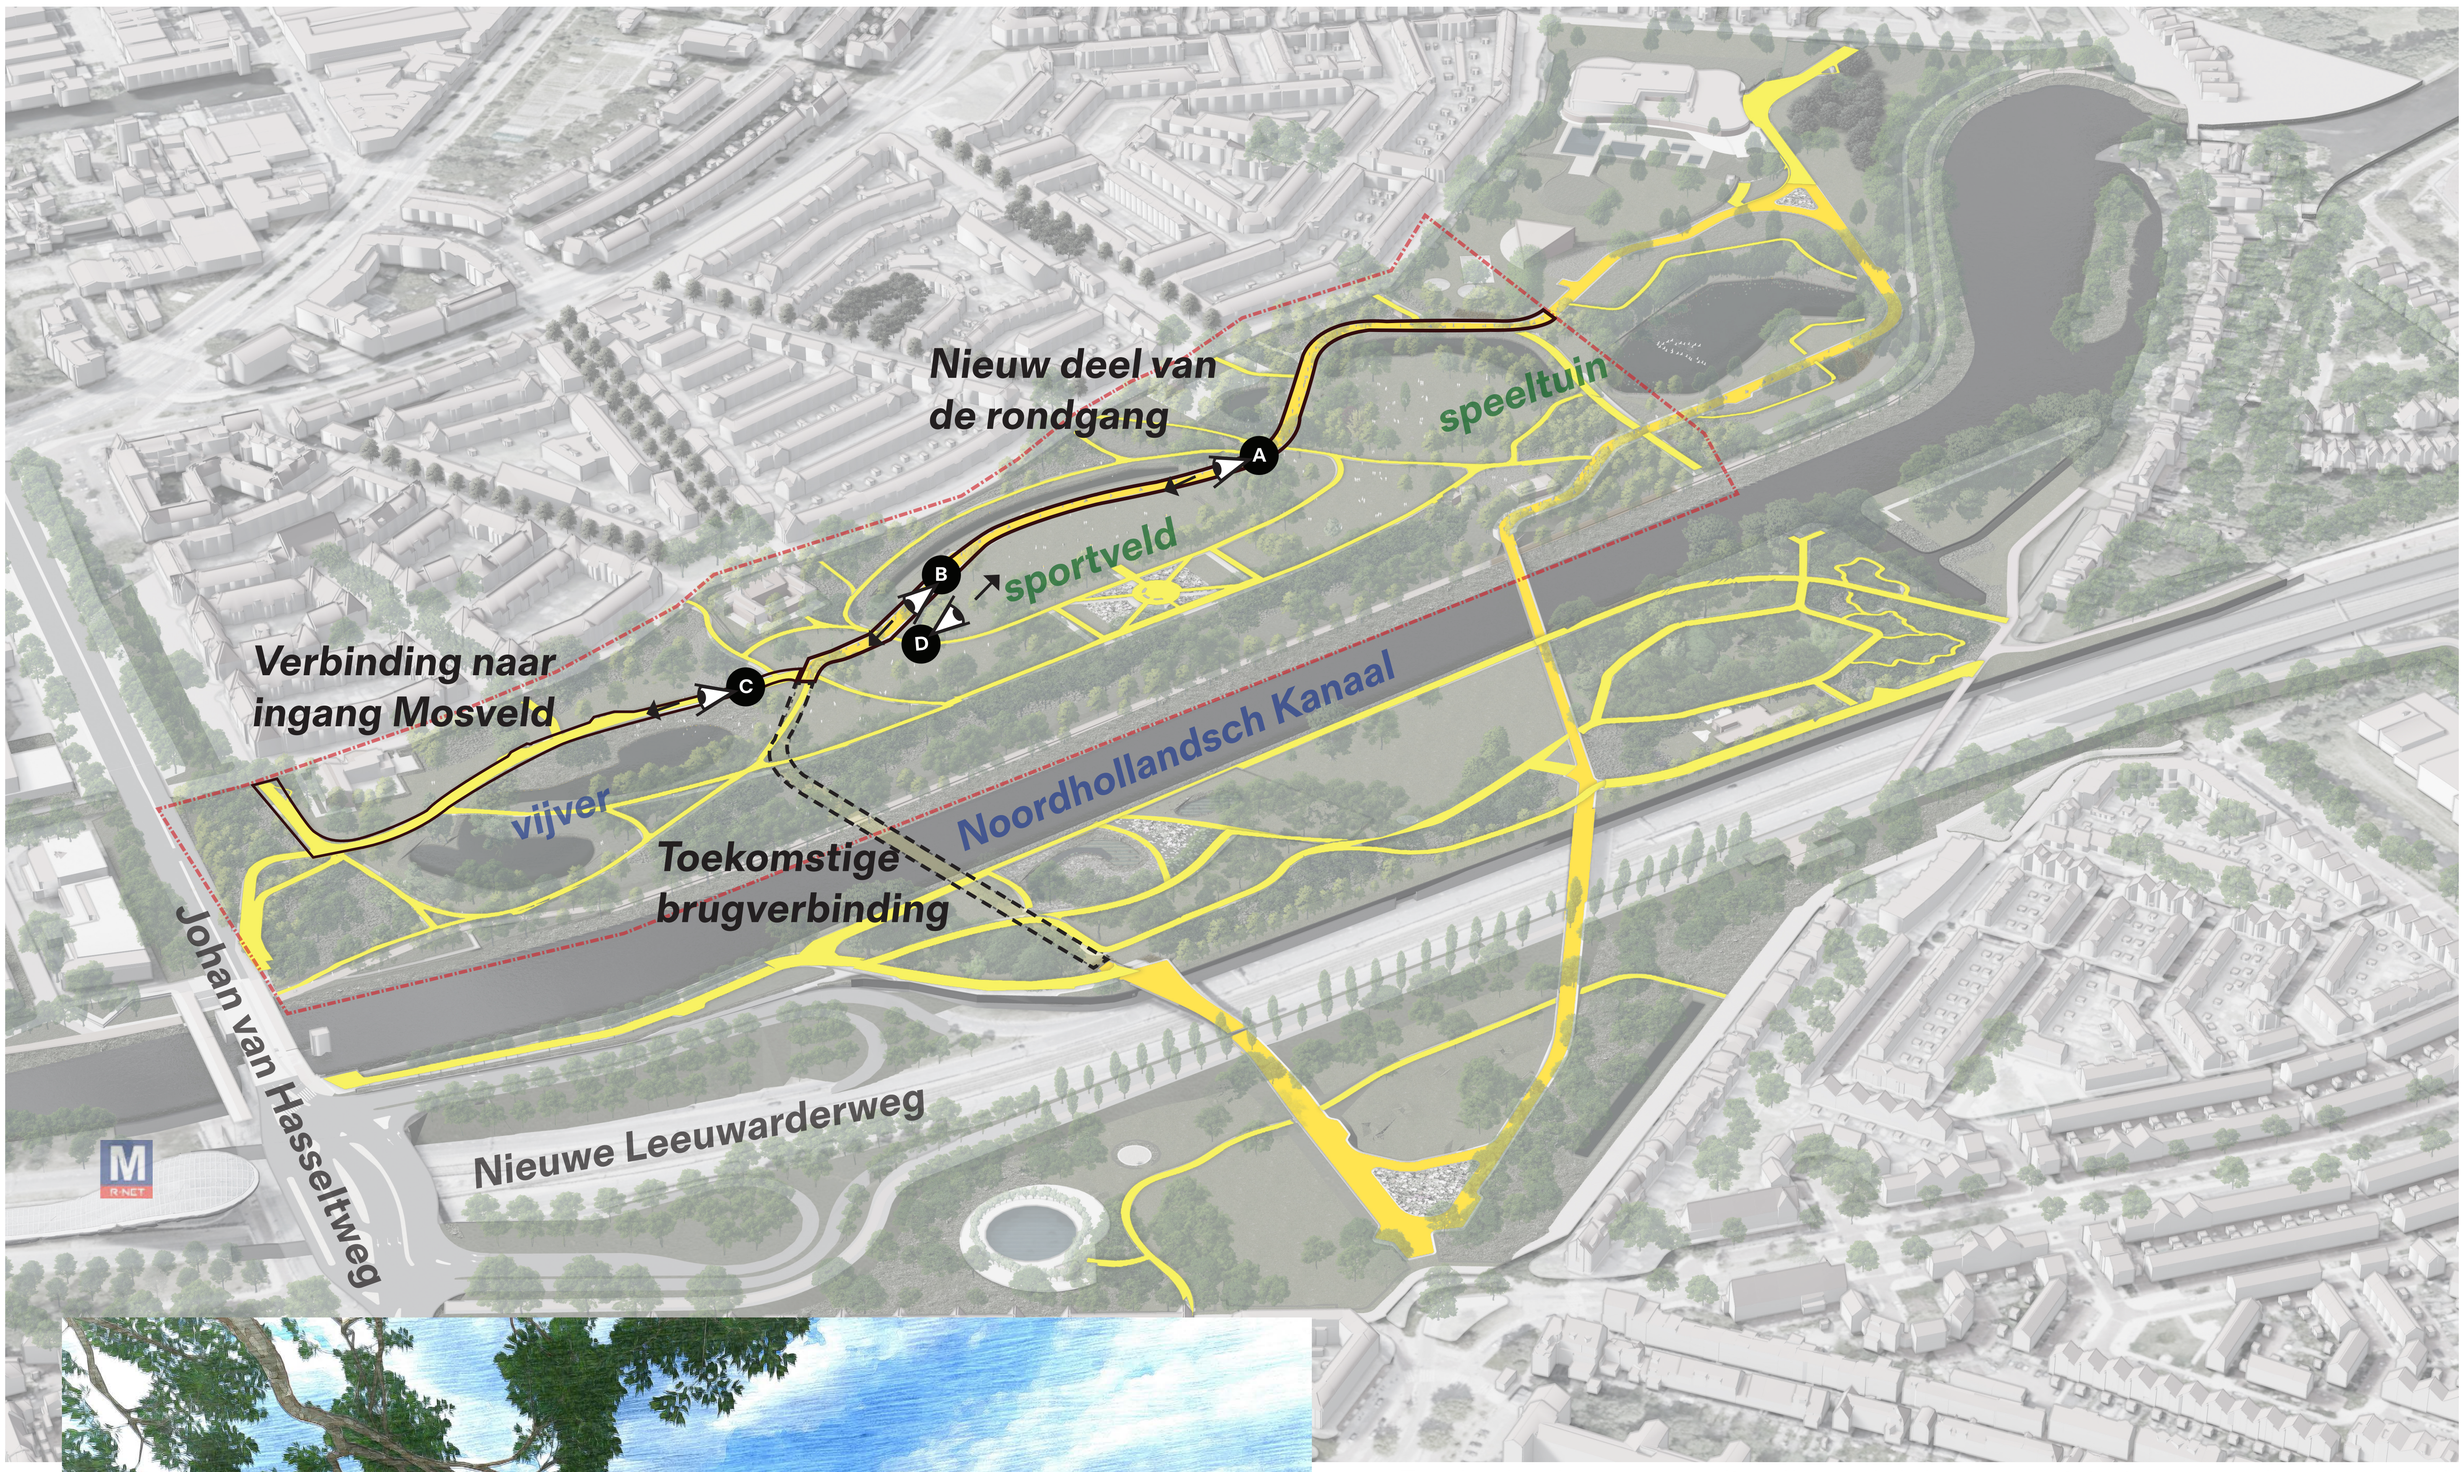

Een herkenbare route die alle parkdelen en activiteiten met elkaar verbindt



Zicht over recreatieweide vanaf de rondgang





Zicht vanaf de rondgang langs de vijver





Delen van het gras veranderen in gras met bloemen en kruiden.



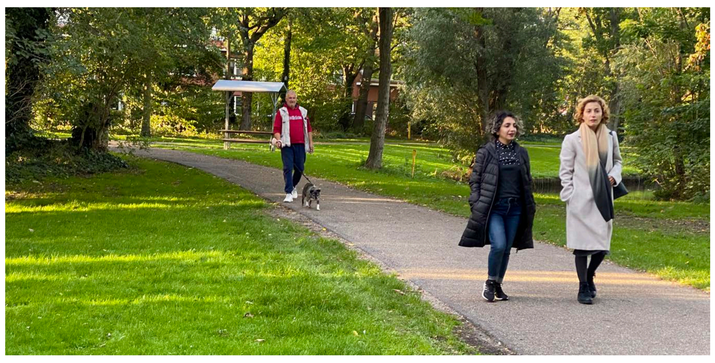





Zicht vanaf de rondgang langs de vijver

Huisstijl

Een herkenbare identiteit zorgt voor samenhang en éénheid

Verschillende parkelementen zoals de ingangen met entreesteen met parklogo of pergola, het klimop-patroon op het asfalt en de leuningen en de meubilair vormen samen de huisstijl van het park.



Buurtingangen



Entreesteen met parklogo en hagen

Hoofdingangen



Pergola's met klimplanten, klimop-patroon op asfalt en banden



Plantvak met vaste planten

Rondgang







Klimopblad als logo

Hekwerken van bruggen, viaducts en leuningen met klimop-patroon







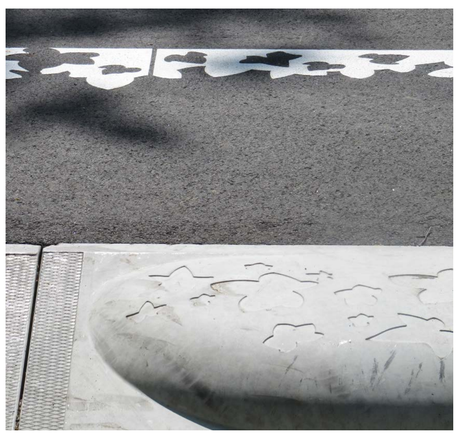

Pad met klimop-patroon op het asfalt en in de banden

Lamp in de vorm van een bloemknop



Lichtmasten



Banken





Vuilnisbak

