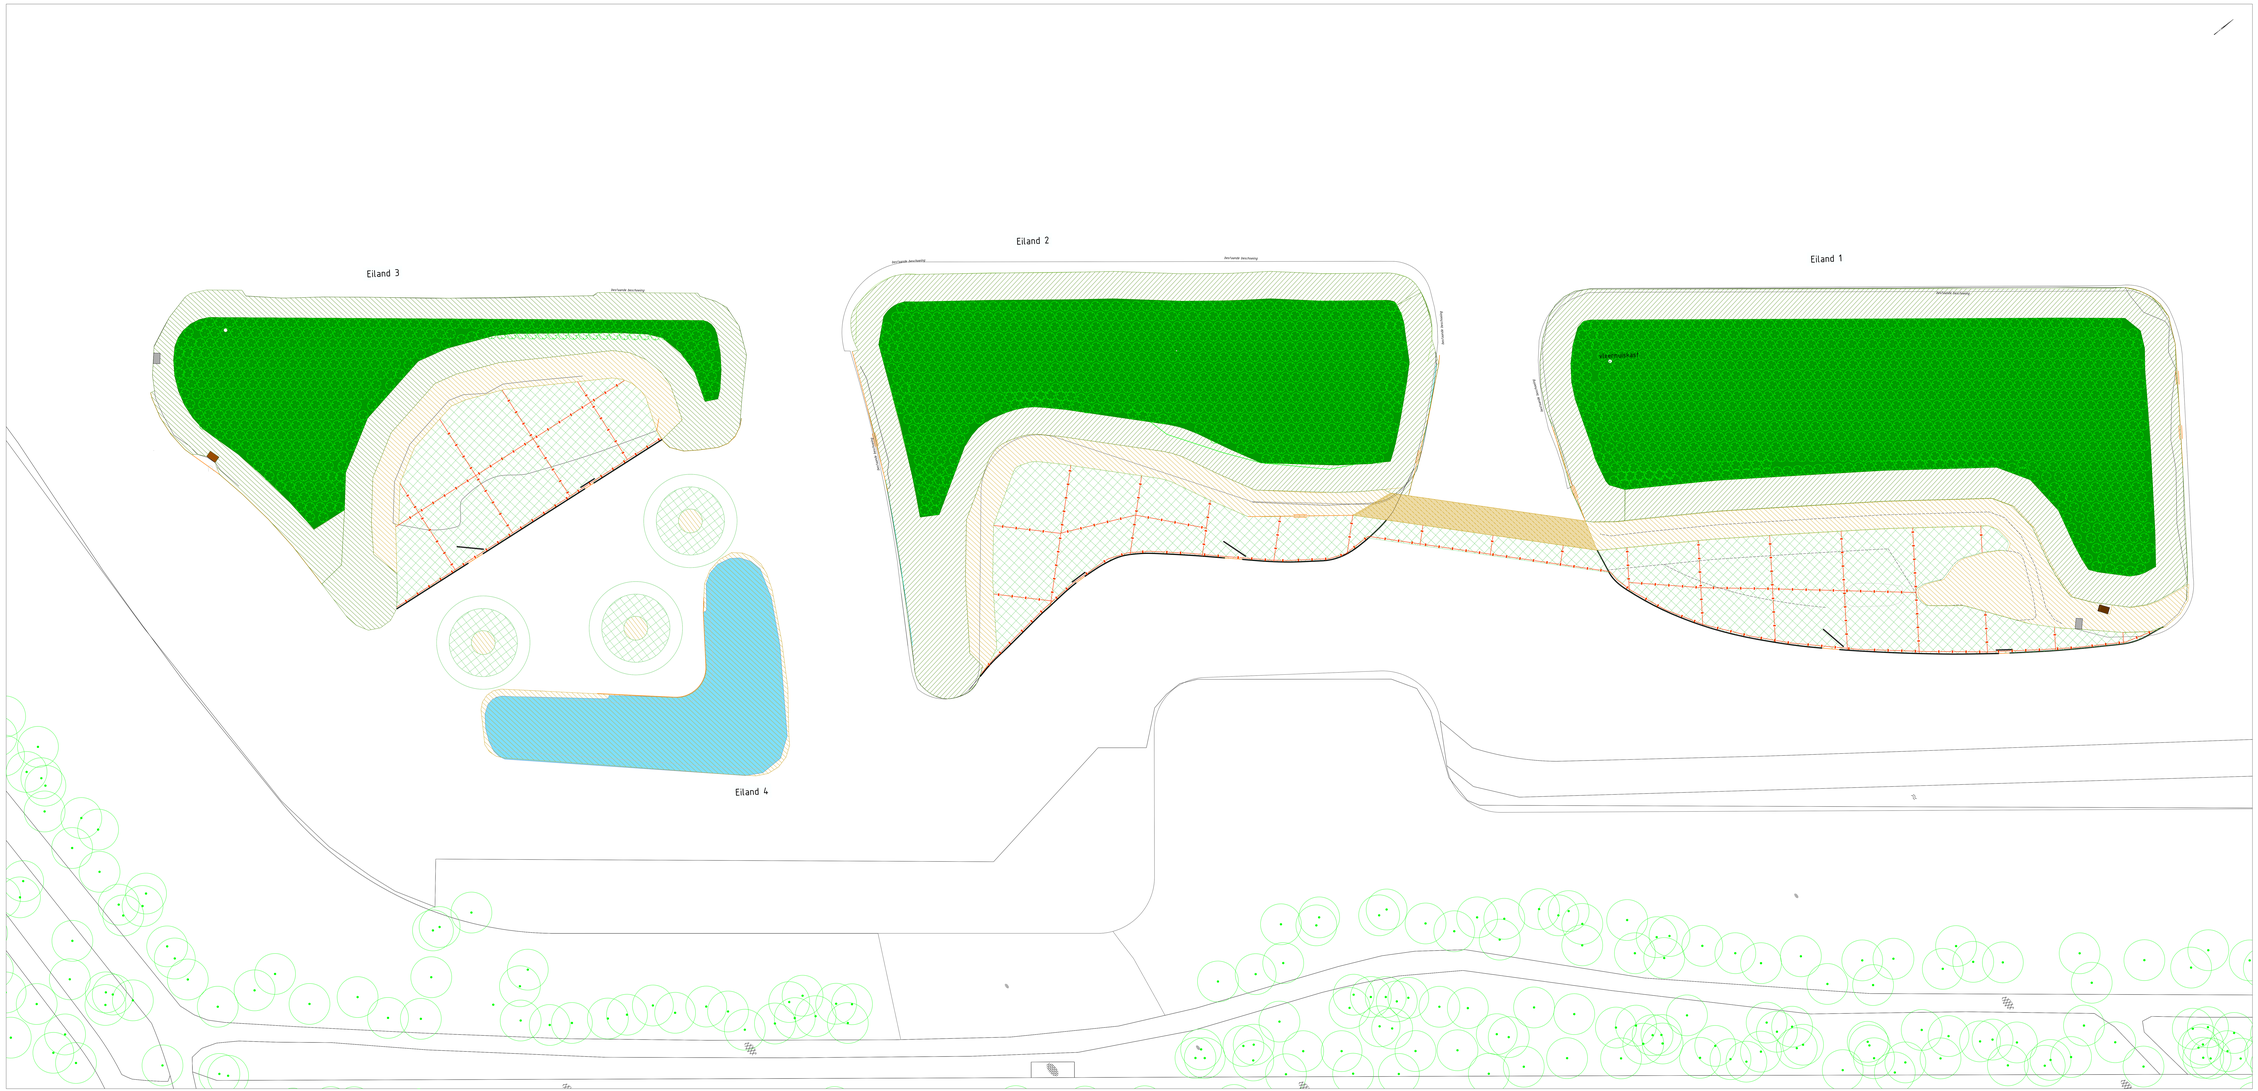

Bestaande beschoeiing, beton

Bestaande beschoeiing, hout

Nieuwe/herstel beschoeiing, hout
Eiland 1: 122 m
Eiland 2: 58 m
Eiland 3: 56

Nieuwe beschoeiing, wiepen
Eiland 1: 91 m
Eiland 2: 72 m
Eiland 3: 49 m

Boom zone
Eiland 1: 928 st
Eiland 2: 690 st
Eiland 3: 378 st

Zone met wilgen
Eiland 1: 1113 m2
Eiland 2: 1098 m2
Eiland 3: 943 m2

Riet zone
Eiland 1: 634 m2 (incl. tussen eiland 1 en 2)
Eiland 2: 337 m2
Eiland 3: 265 m2
Eiland 4: 693 m2

Zone waterplanten
Eiland 1: 859 m2
Eiland 2: 650 m2
Eiland 3: 706 m2

Rasters tbv weren ganzen

Afgraven eiland; nieuw water
Eiland 4: 693 m2

Bestaande locatie IJsvogelwand

Nieuwe locatie IJsvogelwand

Vleermuizenkast

Ingenieursbureau

Ingenieursbureau
Bureau Ingenieurs
Provincie Utrecht
Postbus 1200
1000 AE Amsterdam

Opdrachtgever: Verkeer en Openbare Ruimte

Project: Vogeleilanden Sloterplas

Onderwerp: Overzichtstekening
Nieuwe situatie

Project ID: 24/6/12	Behoort bij: Bestek nr AI	Fase: DO	Status: Voorlopig
Tekening ID: 24/6/12-AB-GV-B-XXXXX-DR-L-0001	Bladnummer: 1 Van: 1	Schaal: 1:200	Formaat: ed_bs1x1000
Opstellen: B. Beukenkamp	D.D.: 09-09-2026	Victorier: Mtb	Wijziging:
Controle:	D.D.: ---		
Krijgsgeven:	D.D.: ---		

Auteursrechtelijk voorbehouden