Bezoekadres
Weesperplein 4
Amsterdam

Postbus 922
1000 AX Amsterdam
Telefoon 020 551 38 88
Fax 020 620 10 16
www.dmb.amsterdam.nl

Gemeente Amsterdam
Dienst Milieu en Bouwtoezicht

Sector Bouw- en Woningtoezicht

Gemeente Amsterdam
Stadsdeel Amsterdam-Noord
Ingekomen d.d.
27 FEB. 2008

Retouradres: Postbus 922, 1000 AX Amsterdam

Shell International Chemicals BV
ir. [redacted]
Badhuisweg 3
1031 CM AMSTERDAM

KOPIE

ons kenmerk	N01/0491 2004
onderwerp	deelgoedkeuring nr. 32
onderdeel	Diverse Staaconstructeis
adres	GRASWEG 29
behandelend constructeur	[redacted]
doorkiesnummer	
buitendienstinspecteur	[redacted] 15.00-16.00 uur)
doorkiesnummer	
bijlage	gewaarmerkte bescheiden
datum	26 FEB. 2008

Burgemeester en Wethouders hebben u onder ons kenmerk N01/0491 2004 een reguliere bouwvergunning verleend. In deze vergunning is de voorwaarde gesteld dat tekeningen en berekeningen van de constructies ten minste drie weken voor de aanvang van het desbetreffende onderdeel van het werk aan de Dienst Milieu en Bouwtoezicht, sector Bouw- en Woningtoezicht, ter goedkeuring worden overgelegd.

De Dienst Milieu en Bouwtoezicht heeft geen bezwaar tegen uitvoering van de constructies zoals aangegeven op bijgaande gewaarmerkte tekeningen en berekeningen onder voorwaarde dat tevens voldaan wordt aan de eventueel daarop in rood aangebrachte opmerkingen.

aantal tekeningen 12, gemerkt T686 t/m T697

Deze gewaarmerkte tekeningen en berekeningen dienen op de bouwplaats aanwezig te zijn.

Hoogachtend,
Burgemeester en Wethouders van Amsterdam,
namens dezen,
de directeur van de
Dienst Milieu en Bouwtoezicht,
voor deze, J.a.

[redacted]

B. Mica [redacted]



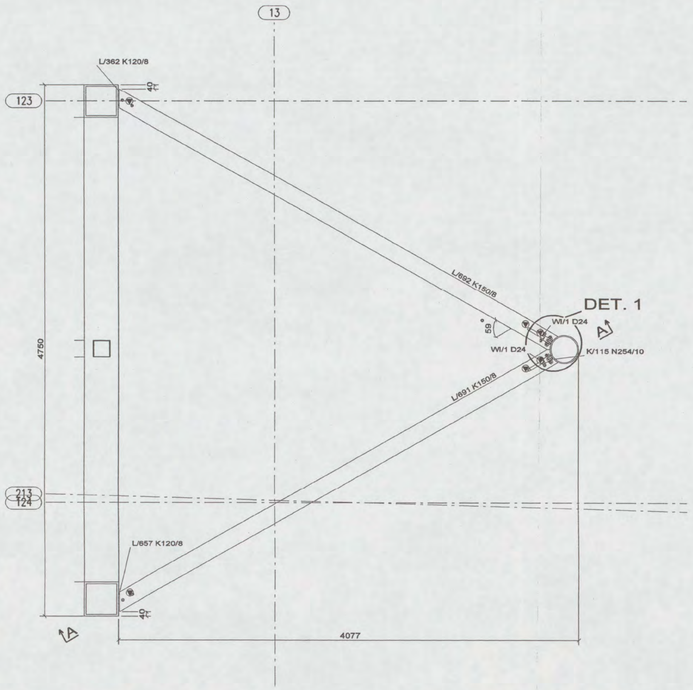

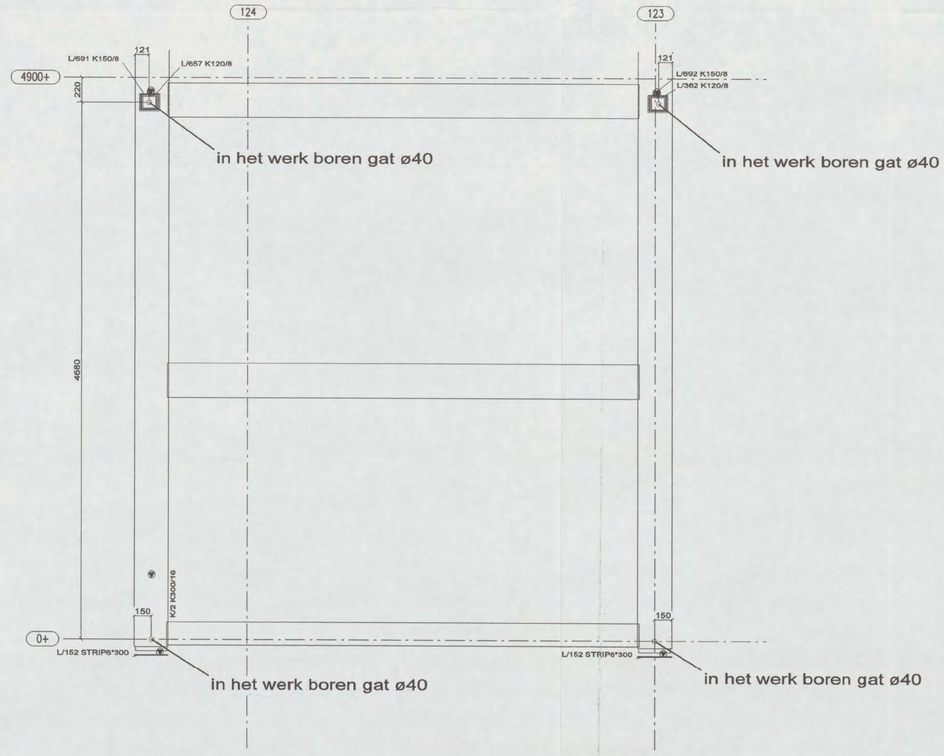

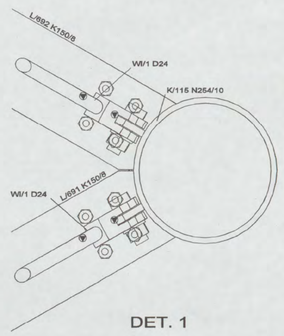

DET. 1

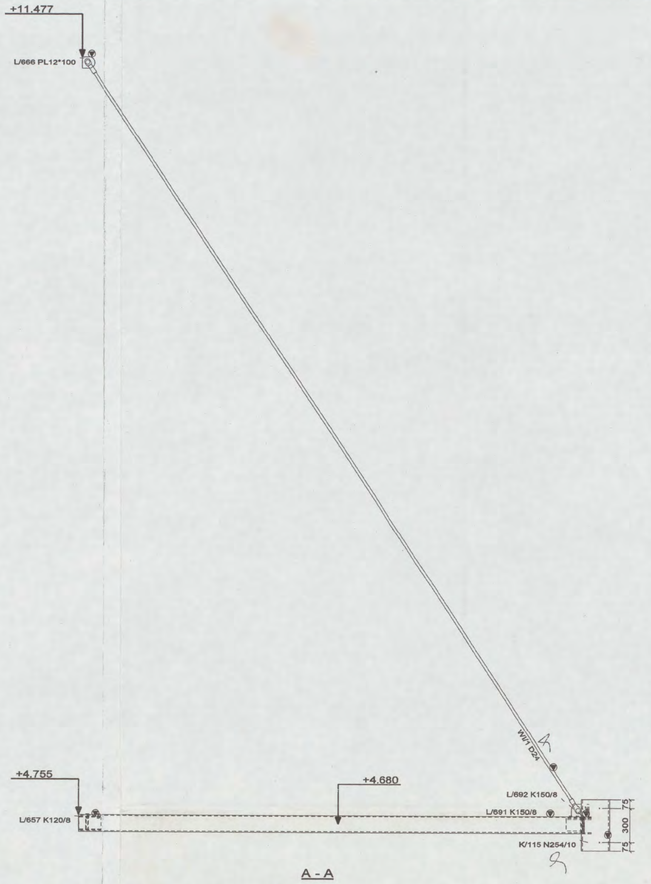

A - A

ARCADIS
Ingek. d.d. 31 JAN. 2008
Pr.nr. 327 256 4090 Voor [redacted]
Actie Kopie

VOOR UITVOERING
30 JAN 2008
SHELL NTC [redacted]

heijmans
INGEKOMEN 28 JAN 2008
[redacted]
1x 4x 1x 1x 1x 1x 4x

N 0 1 1 4 9 1 2004
CONSTRUCTIE AKKOORD
[redacted]

DEFINITIEF

INGEKOMEN 25 JAN 2008

REV. NO.:	REVISIE:	REVISIE OMSCHRIJVING:	REVISIE DATUM:
2	B	DEFINITIEF	22-01-2008
1	A	TER CONTROLE	03-12-2007

werk: NIEUWBOUW SHELL NTC te AMSTERDAM

opdrachtgever: HEIJMANS IBC AMSTERDAM BV
SCHIPHOL OOST

STAALOVERZICHT OVERHUIVING RECEPTIE

cons.: [redacted]	schaal: 1/25 1/5	datum: 03.12.2007
model: 05-325HEIJ	Lassen ◺ 0.5xD (min 4mm) tenzij anders vermeld	getekend: [redacted]

HUTTEN METAAL BEERZERVELD B.V.
STAALCONSTRUCTIES, STALEN WANDEN, STALEN DAKEN
Kloosterdijk 60, 7685 PX Beerzerveld
Postbus 101, 7680 AC Beerzerveld
Telefoon: 0523 251755 Telefax: 0523 251544

werk no.: 05-325
tek.no.: G [111]

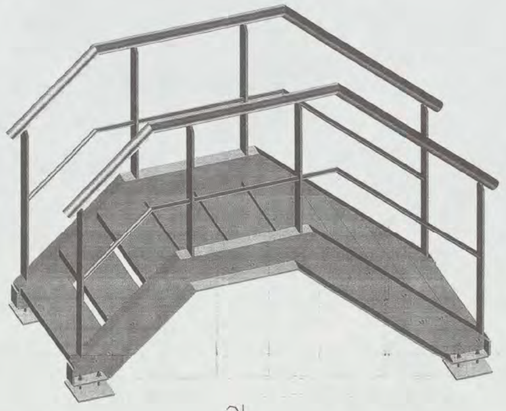

Schaal 1:20

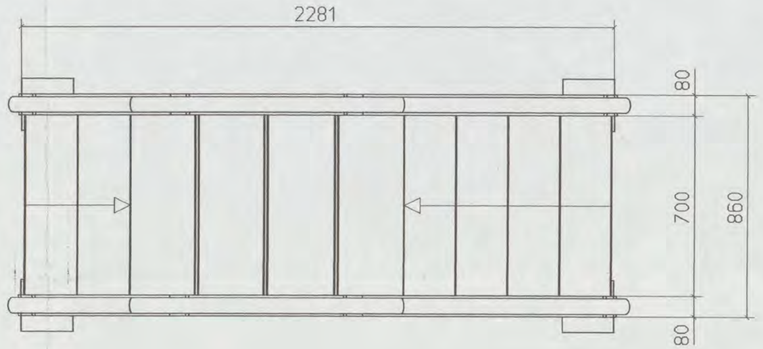

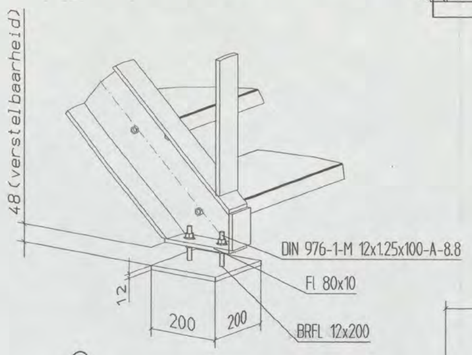

doorloop 7/2100 dan akkoord

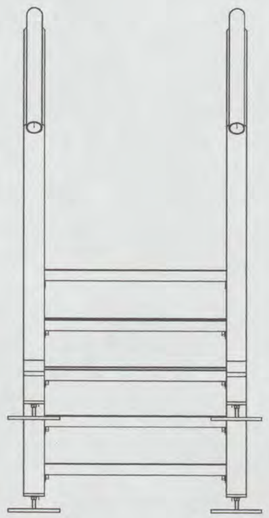

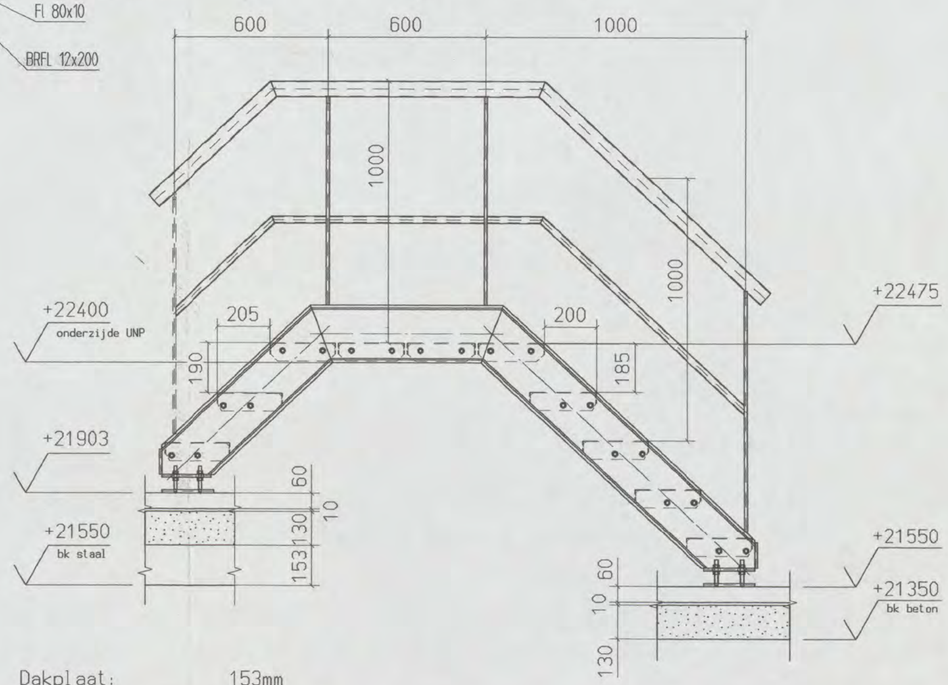

Dakplaat: 153mm
Isolatie: 130mm
Dakbedekking: 10mm
Daktegel + drager: 60mm

Isolatie: 130mm
Dakbedekking: 10mm
Daktegel + drager: 60mm

VOOR UITVOERING
5 FEB 2008
SHELL NTC paraa[redacted]

Afmeting

Hoogte	(+21550 / +21903) - +22475 - 8x uitvoeren stalen steektrap met tussenbordes volgens besteksparagraaf 32.31.11-e volgens tekening 04 - 4510 - B en 04 - 4271 - E tpv Atriumdak naar dak Hoorn en vingers. Stramien 13, 19, 24, 30, 35, 41, 46 en 52 de stalen trappen ST34, ST35, ST36, ST37, ST38, ST39, ST40 en ST41
Tussenbordes	1050 x 700 mm - samengesteld uit UNP 220
Consoles	geen
Breedte	700 mm - trede-breedte
Optrede	5 x 185 mm / 3 x 190 mm
Aantrede	200 mm (wel 55 mm) / 205 mm (wel 50 mm)
Stijghoek	42,8 graden

Materialen

Trapboom	UNP 220 - wordt los op daktegels gezet (met stelmogelijkheid)
Treden	gripplaat - anti-slip-geperforeerd (tussen de trapbomen gebout)

Balustrade

Leuning	60,3 x 2,9 mm buis (constructiebuis)
Balusters	strip 80 x 12 mm
Knieregels	26,9 x 2,3 mm buis (constructiebuis) - 1x tussen de balusters in
Lengte	- aan 2 zijden van de trap - op het tussenbordes ca. 1500 Mm - GEEN balustraden op de verdieping

heijmans
VERZONDEN 16 MEI 2007
INGEKOMEN 04 MEI 2007
[redacted]

Eindafwerking

Verzinken	th. verzinkt (nen en iso 1461) - incl. RVS bev. materiaal

INGEKOMEN
- 2 MEI 2007

ARCADIS
Ingek. d.d. - 8 FEB. 2008
Pr.nr. 327.256.4137 Voor [redacted]
Actie Kopie

DEFINITIEF

werk
NIEUWBOUW SHELL NTC te AMSTERDAM [redacted]

opdrachtgever
HEIJMANS IBC AMSTERDAM BV
SCHIPHOL OOST

HUTTEN METAAL BEERZERVELD B.V.
STAALCONSTRUCTIES, STALEN WANDEN, STALEN DAKEN
Kloosterdijk 60, 7685 PX Beerzerveld
Postbus 101, 7680 AC Beerzerveld
Telefoon: 0523 251755 Telefax: 0523 251544
[redacted]

werk no.: 05-325

T657
N 01 / 0 / 91 2004
[redacted]
CONSTRUCTIE A...

01	Opmerkingen Heijmans en Arcadis verwerkt	01.05.2007	[redacted]
Wijz.:	Omschrijving :	Datum	Getekend :

Getekend:	[redacted]	Datum:	15.01.2007	Par.:
Gekontroleerd:		Datum:		Par.:
Gezien:		Datum:		Par.:
Gezien:		Datum:		Par.:

KWARTSPIL Stalentrappen
Kwartspil B.V. Waardeel 12 Postbus 96 8430 AB Oosterwolde tel. (0516) 52 11 33 fax (0516) 52 11 77
info@kwartspil.nl www.kwartspil.nl Postbank gironr. 33.52.777 Rabobank rk. Nr. 31.55.09.139 KvK 01096591 BTW nr. NL 0029 31 679 B01

Benaming: STALEN STEEKTRAP ST-34 T/M 41
Project : SHELL NTC AMSTERDAM
Opdrachtgever: Hutten Metaal B.V.

Ordernr.: V-85.7
Tek. nr.: KWS-008836
Form.: A2
Schaal 1:15 Blad: 1
Wijz.: 00 01

Printdatum: 01.05.2007

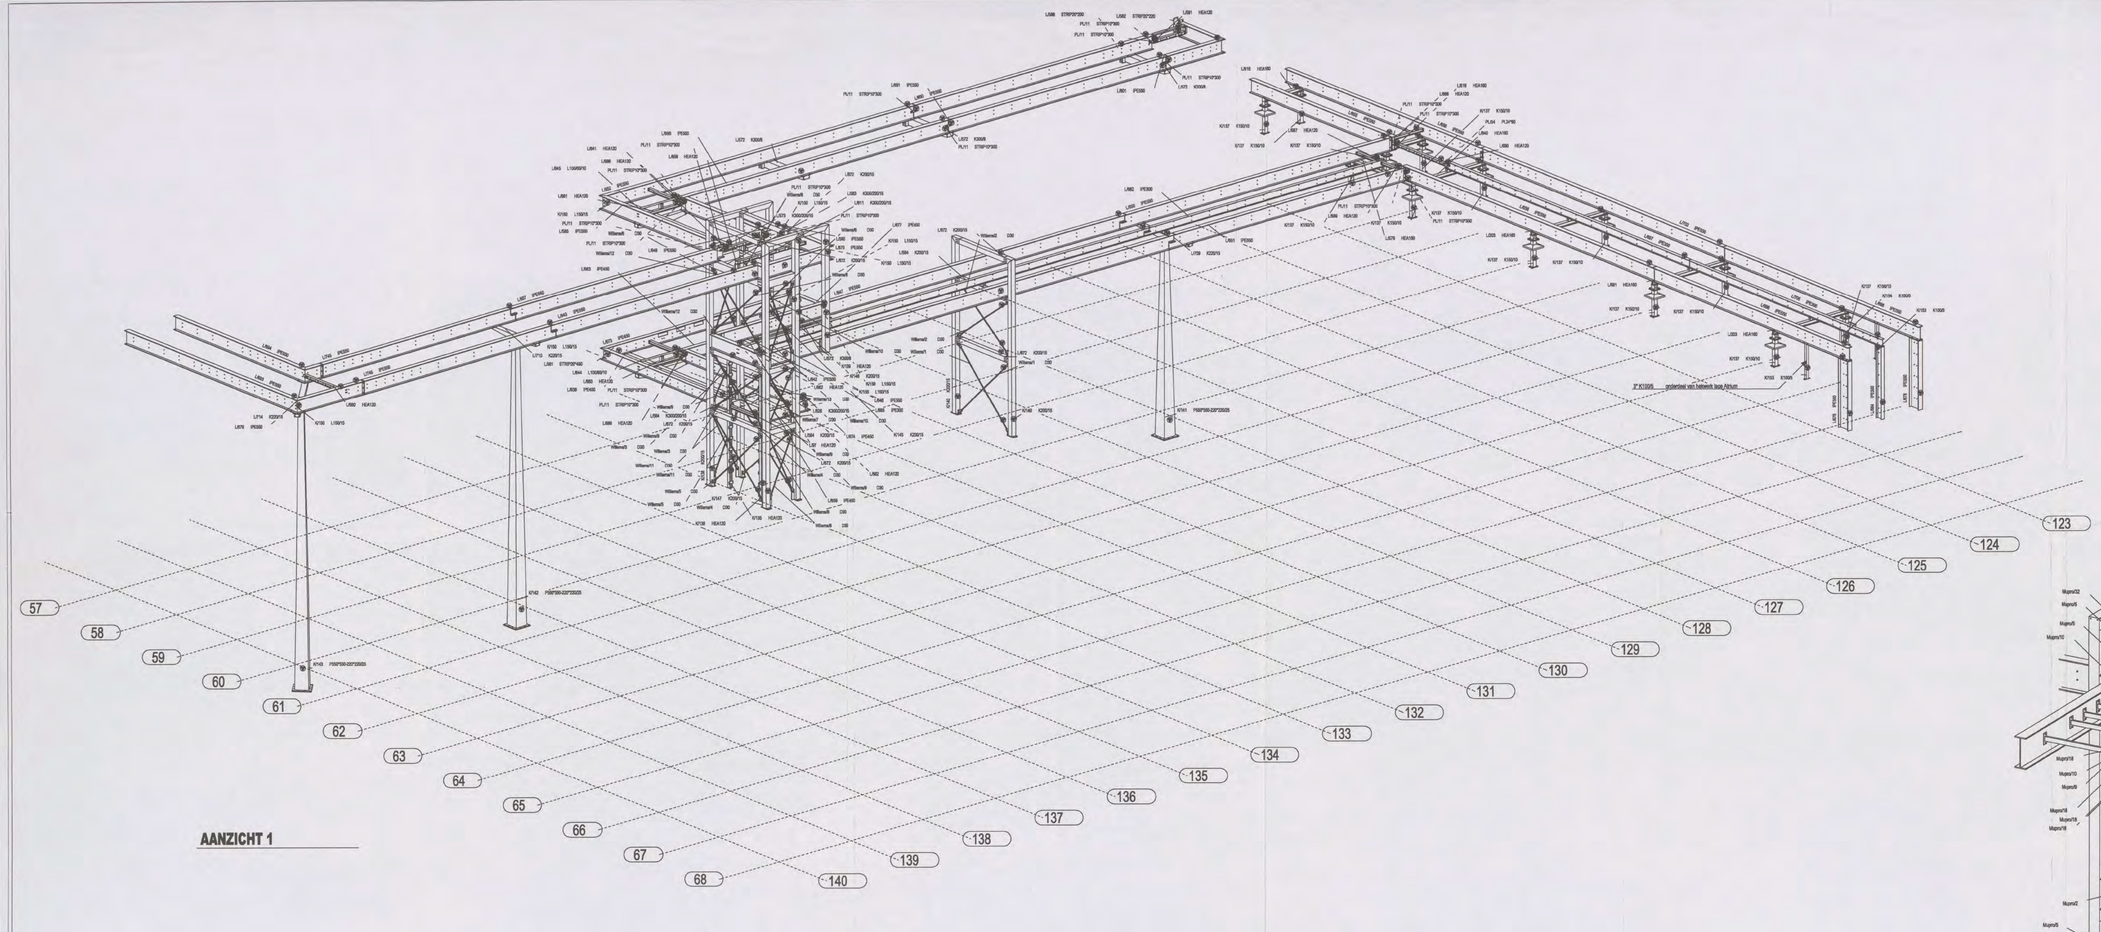

AANZICHT 1

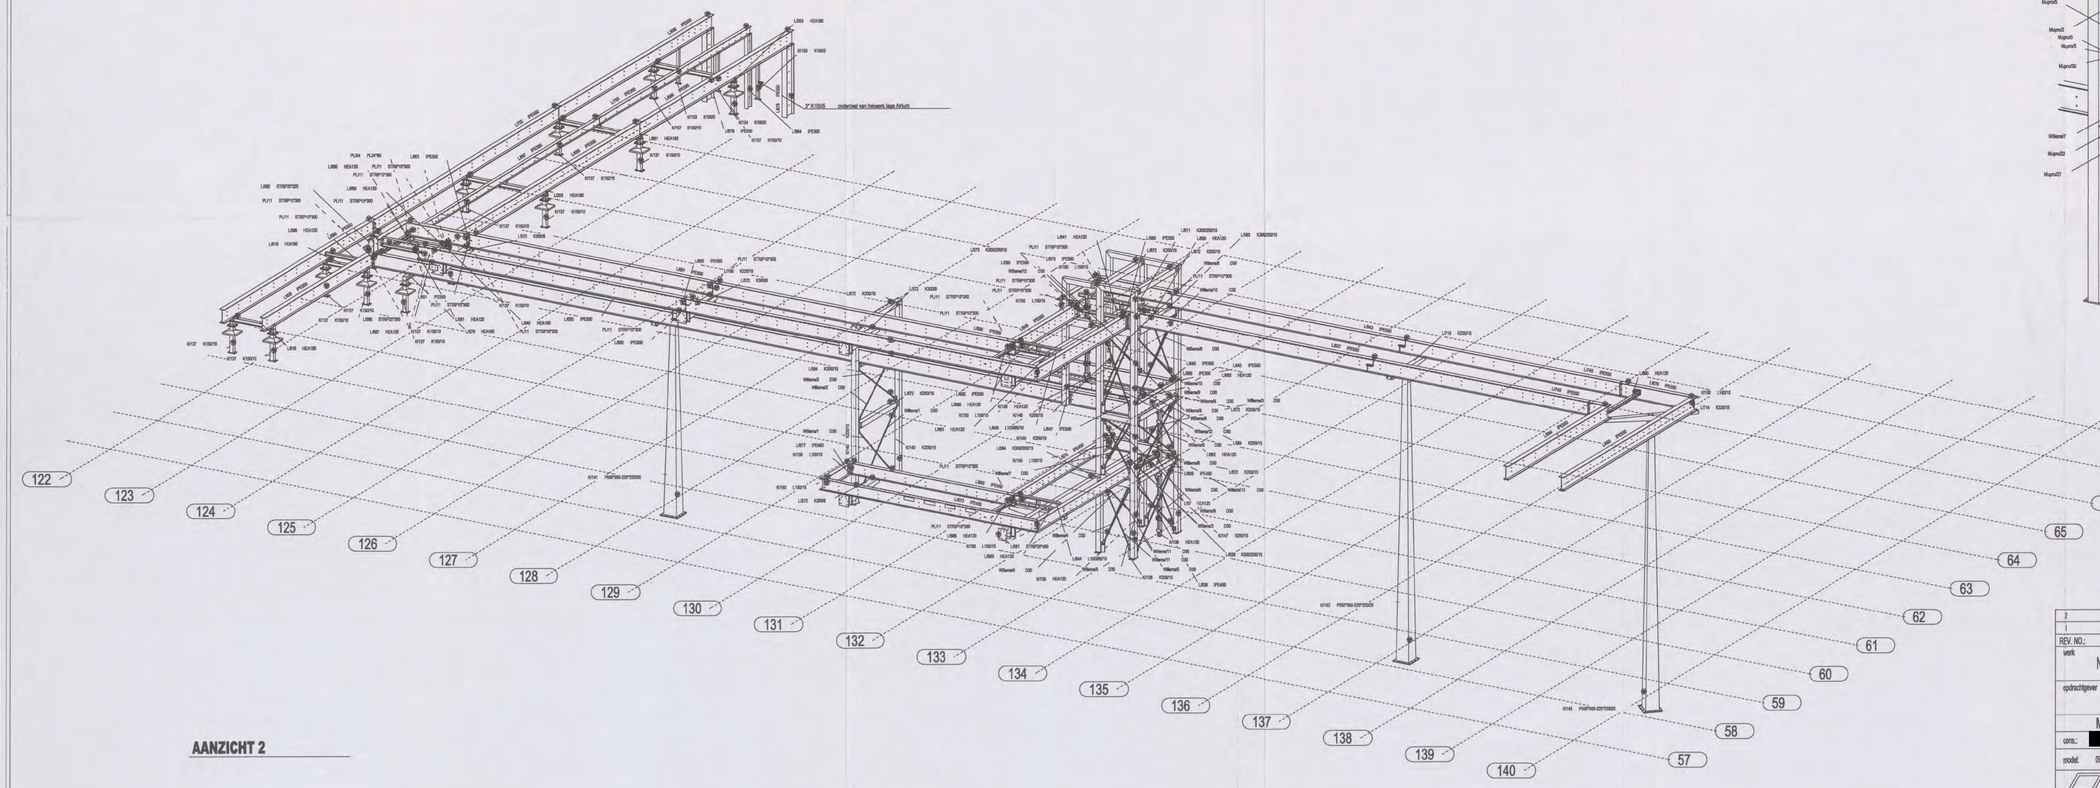

AANZICHT 2

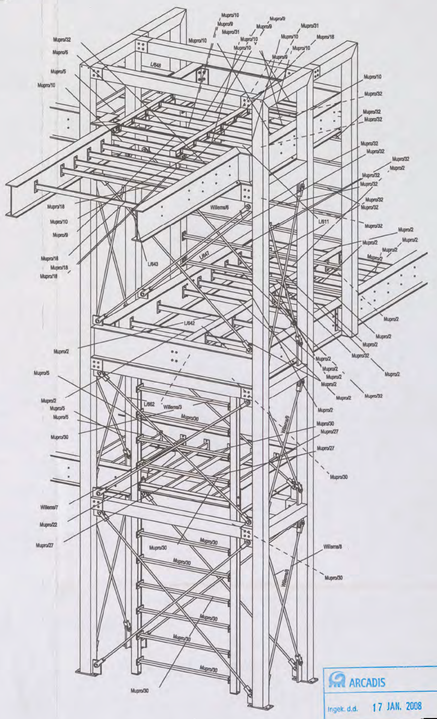

Portaaltoren

ARCADIS
Ingek. d.d. 17 JAN. 2008
Punt. 322.286.4066 Voor [redacted]
Actie Kopie

VOOR UITVOERING
15 JAN 2008
SHELL NTC [redacted]

N 0 1 / 0 4 9 1 [redacted] T 600
CONSTRUCTIE AKKOORD

DEFINITIEF

REV. NO.:	REVISIE:	REVISIE OMSCHRIJVING:	REVISIE DATUM:
2	B	Enkele aanpassingen / toevoegingen	16-03-2007
1	A	Definitief	12-03-2007

werk: NIEUWBOUW SHELL NTC te AMSTERDAM (Leidingbrug)

opdrachtgever: HEIJMANS IBC AMSTERDAM BV
SCHIPHOL OOST

MONTAGE Leidingbrug as 57 t/m 68

cons.: [redacted]	schaal: 1/25 1/80	datum: 16.11.2006	
model: 05-325HEIJ	Lassen 0/25x0 (min 5mm) tenzij anders vermeld	getekend: [redacted]	

HUTTEN METAAL BEERZERVELD B.V.
STAALCONSTRUCTIES, STALEN WANDEN, STALEN DAKEN
Kloosterlijk 85, 7685 PE Beerzerveld
Postbus 101, 7680 AC Beerzerveld
Telefoon: 0523 201755 Telefax: 0523 201544

werk no.: 05-325
tek.no.: G [87]

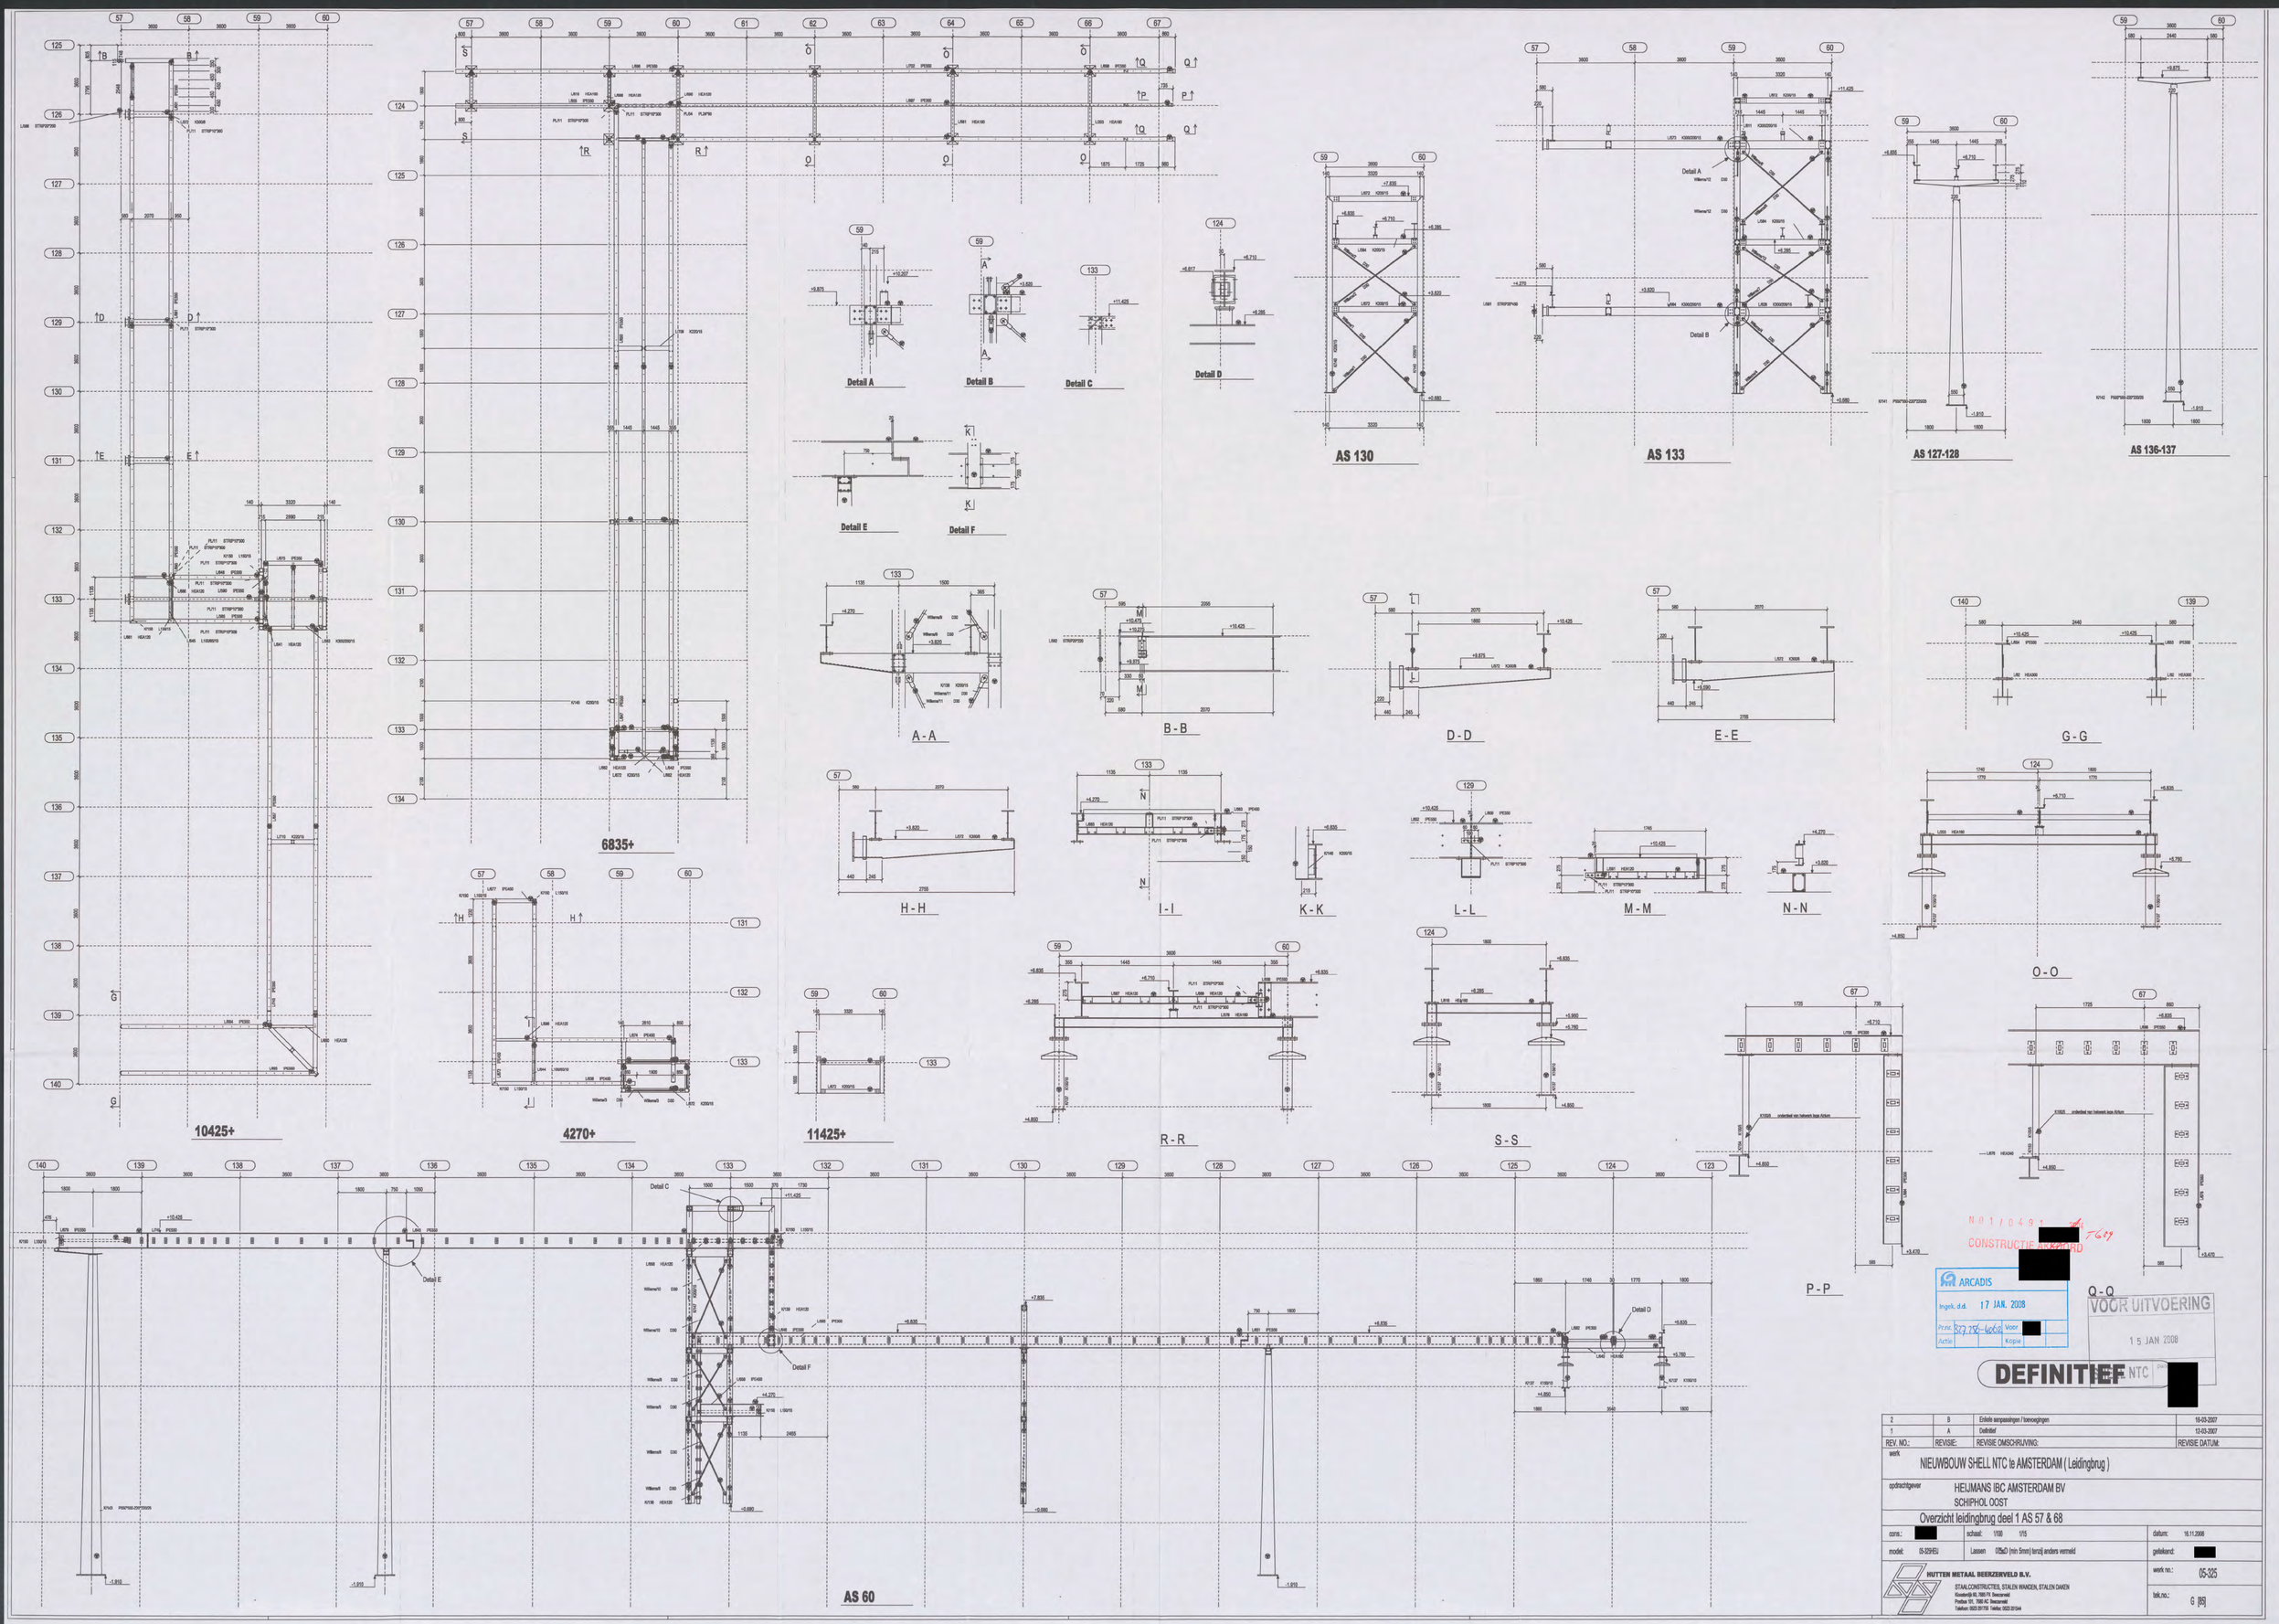

N01/0491 [redacted] T609
CONSTRUCTIE [redacted]

ARCADIS
Ingek. d.d. 17 JAN. 2008
Pr.nr. 327.256-4062 Voor [redacted]
Actie Kopie

VOOR UITVOERING
15 JAN 2008
[redacted] NTC [redacted]

DEFINITIEF

REV. NO.:	REVISIE:	REVISIE OMSCHRIJVING:	REVISIE DATUM:
2	B	Enkele aanpassingen / toevoegingen	16-03-2007
1	A	Definitief	12-03-2007

werk: NIEUWBOUW SHELL NTC te AMSTERDAM (Leidingbrug)

opdrachtgever: HEIJMANS IBC AMSTERDAM BV
SCHIPHOL OOST

Overzicht leidingbrug deel 1 AS 57 & 68

cons.: [redacted]	schaal: 1/100 1/15	datum: 16.11.2006	
model: 05-325HEU	Lassen 0/25xD (min 5mm) tenzij anders vermeld	gelekend: [redacted]	
		werk no.: 05-325	
		tek.no.: G [85]	

HUTTEN METAAL BEERZERVELD B.V.
STAALCONSTRUCTIES, STALEN WANDEN, STALEN DAKEN
Kloosterstr. 60, 7000 PX Beerzerveld
Postbus 101, 7000 AC Beerzerveld
Telefoon: 0523-201755 Telefax: 0523-201544

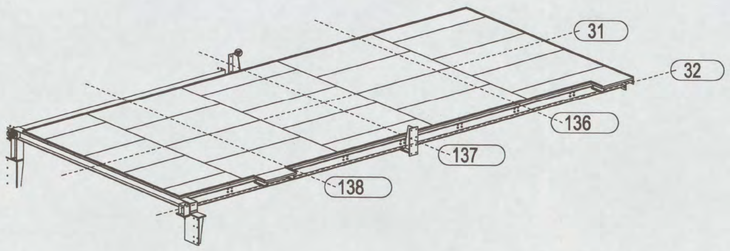

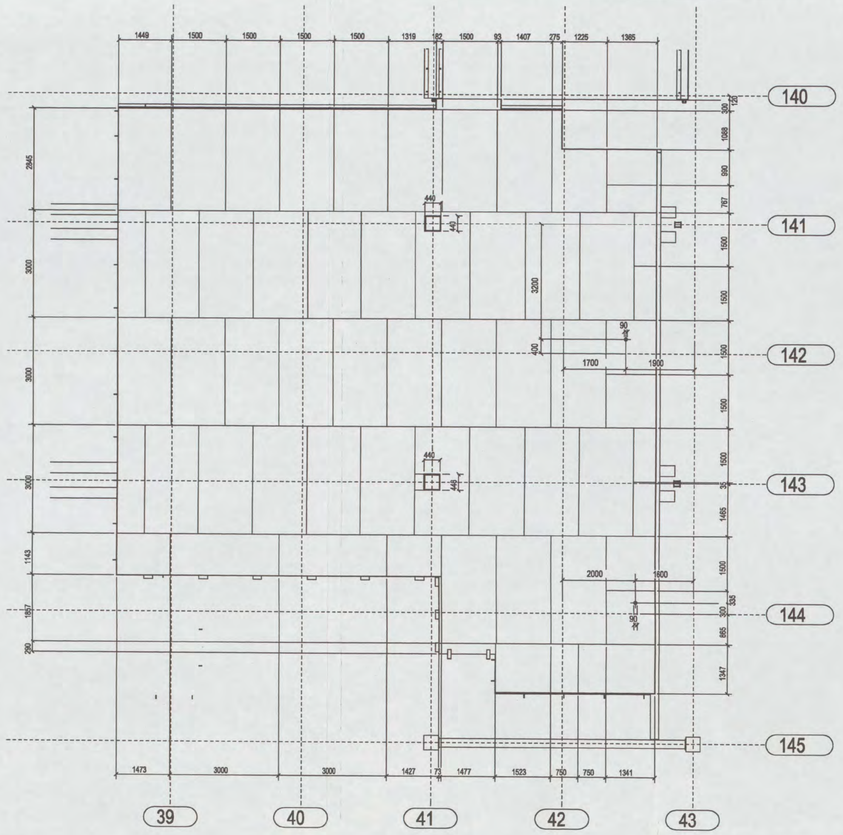

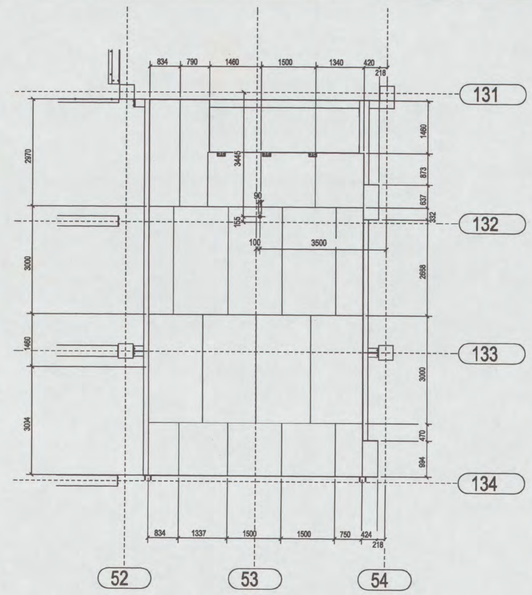

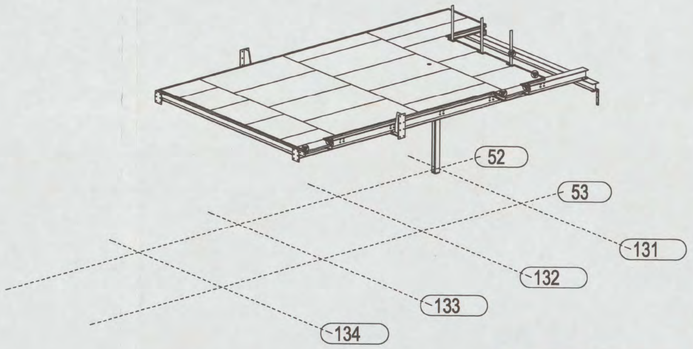

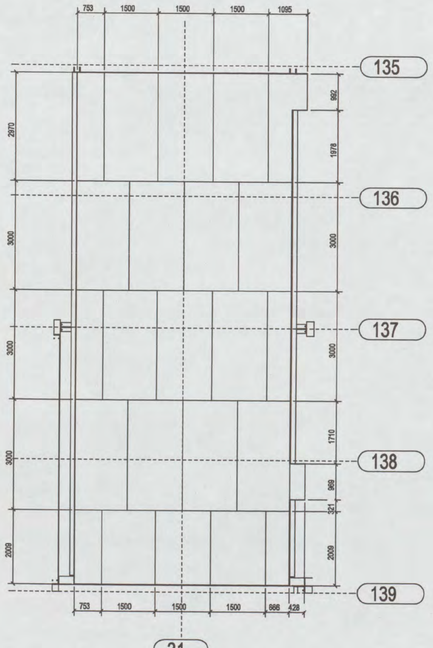

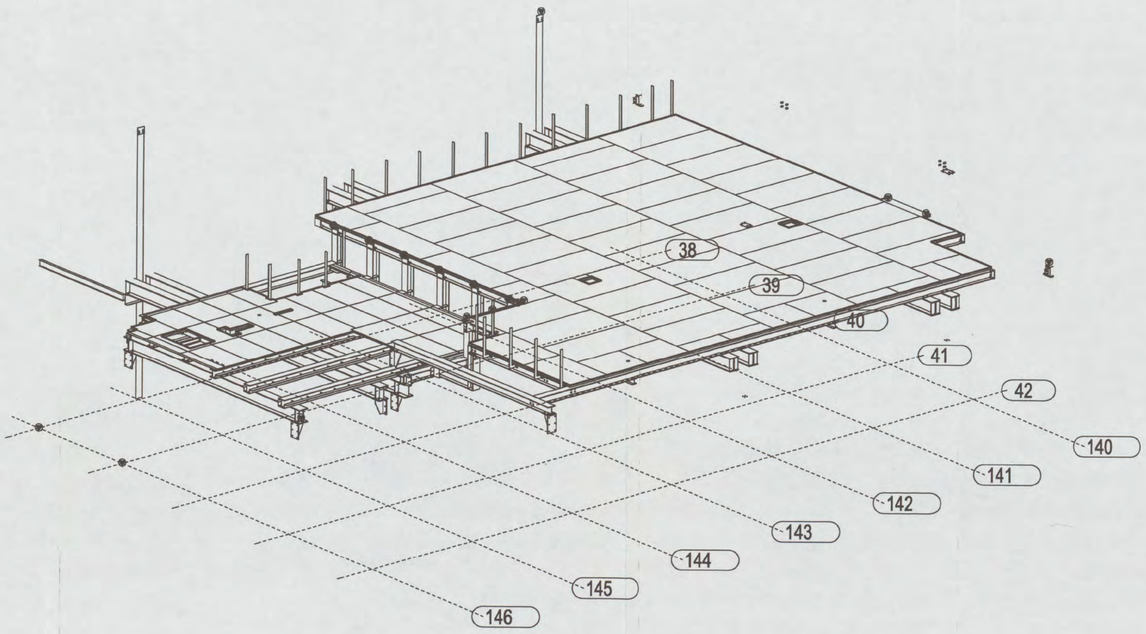

N 0 1 / 0 4 9 1 2004 [redacted] 1690
CONSTRUCTIE AKKOORD
[redacted]

ARCADIS
Ingek. d.d. 17 JAN. 2008
Pr.nr. 327.256-4062 Voor [redacted]
Actie Kopie

DEFINITIEF

VOOR UITVOERING
15 JAN 2008
SHELL NTC para [redacted]

REV. NO.:	REVISIE:	REVISIE OMSCHRIJVING:	REVISIE DATUM:
4	D	Definitief opmerkingen verwerkt	11-01-2008
3	C	Definitief	09-01-2008
2	B	Definitief	19-12-2007
1	A	Ter controle	07-12-2007

werk
NIEUWBOUW SHELL NTC te AMSTERDAM

opdrachtgever
HEIJMANS IBC AMSTERDAM BV
SCHIPHOL OOST

ALU -TRAANPLAAT

cons.: RAL7035.	schaal: 1/70 1/80	datum: 19.12.2007
model: 05-325HEIJ	Lassen 0/25xD (min 4mm) tenzij anders vermeld	getekend: [redacted]

HUTTEN METAAL BEERZERVELD B.V.
STAALCONSTRUCTIES, STALEN WANDEN, STALEN DAKEN
Kloosterlijk 80, 7685 PX Beerzerveld
Postbus 101, 7680 AC Beerzerveld
Telefoon: 0523 261795 Telefax: 0523 261544

werk no.: 06-449
tek.no.: G [78]

Tekening [53]

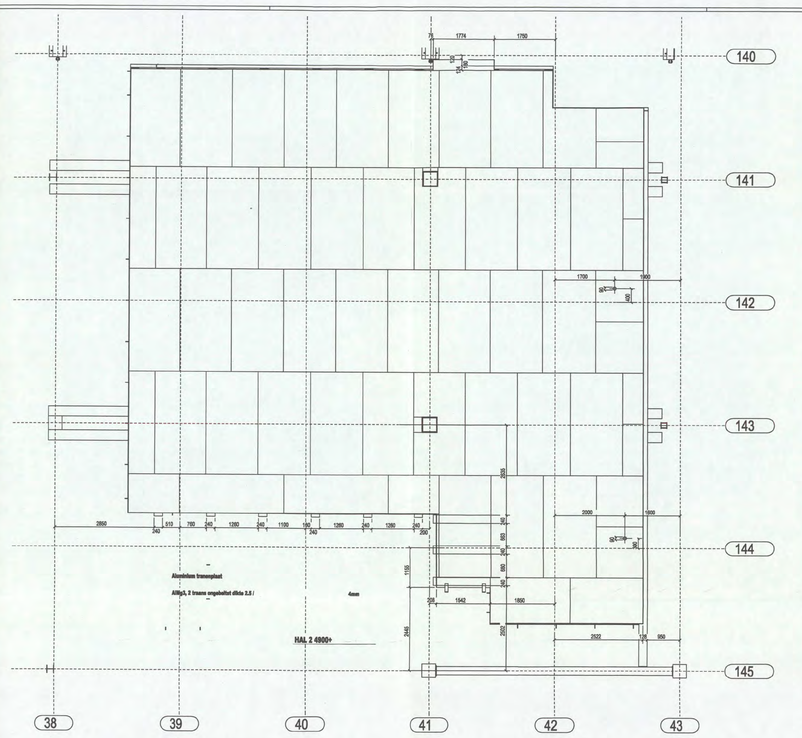

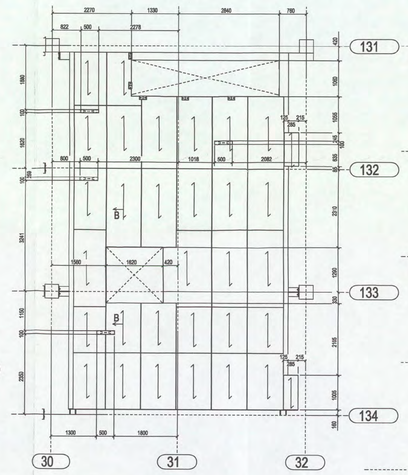

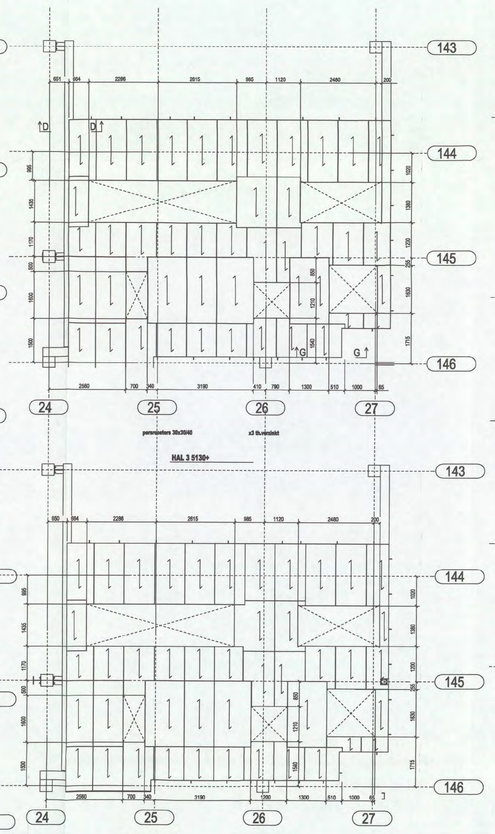

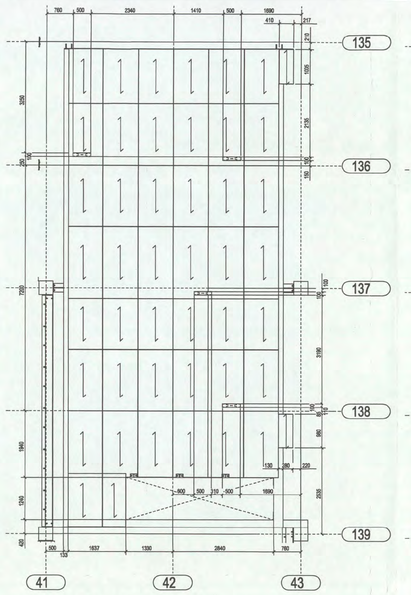

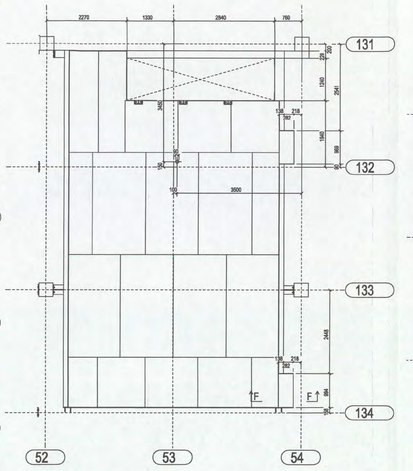

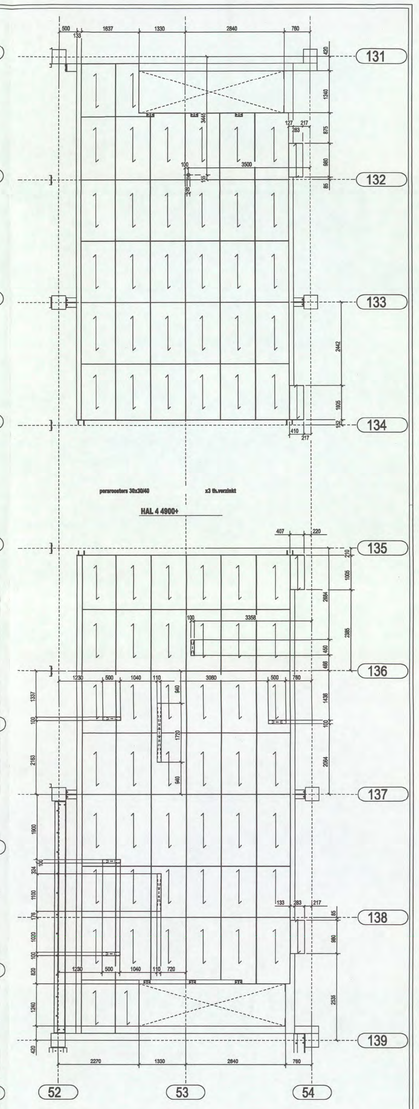

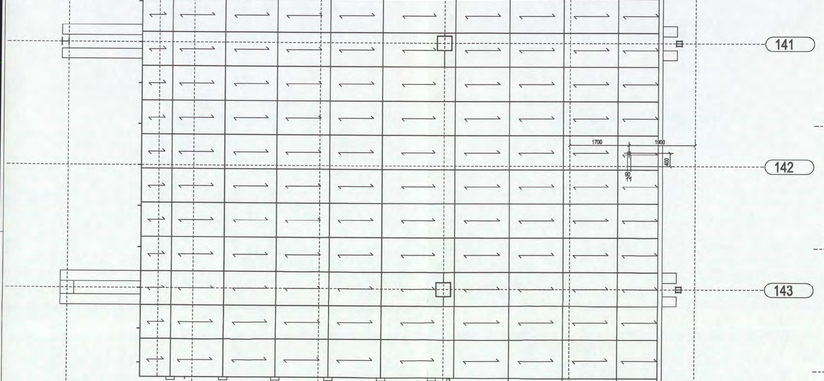

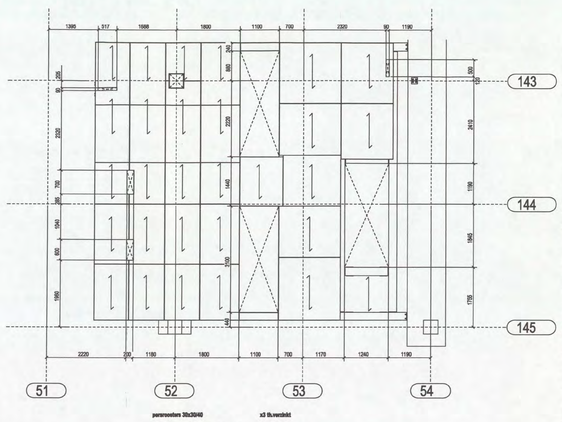

ARCADIS
Ingek. d.d. 17 JAN. 2008
Dr.nr. 83205-1401a Voor
Actie Kopie

N01/049 [redacted] 591
CONSTRUCTIE AKKOORD

VOOR UITVOERING
DEFINITIEF
15 JAN 2008
SHELL NTC [redacted]

REV. NO.:	REVISIE:	REVISIE OMSCHRIJVING:	REVISIE DATUM:
6	F	Definitief	14-01-2008
5	E	Definitief	11-01-2008
4	D	Definitief	09-01-2008
3	C	Definitief	19-12-2007
2	B	Opmerkingen 28-08-07 verwerkt	06-09-2007
1	A	Ter controle	03-07-2007

werk: NIEUWBOUW SHELL NTC te AMSTERDAM

opdrachtgever: HEIJMANS IBC AMSTERDAM BV
SCHIPHOL OOST

Roosters / Tranenplaten

cons.: RAL7035	schaal: 1/20 / 1/50	datum: 11.10.2006	
model: 06-229/EU	Lassen Ø8x3 (min 4mm) tenzij anders vermeld	getekend: [redacted]	

HUTTEN METAAL BEERZERVELD B.V.
STAALCONSTRUCTIES, STALEN WANDEN, STALEN DAKEN
Rioolstraat 66, 7586 PE Beerzerveld
Postbus 195, 7580 AC Beerzerveld
Telefoon: 0543 201700 Telefax: 0543 201044

work no.: 06-449
tek.no.: G [49]

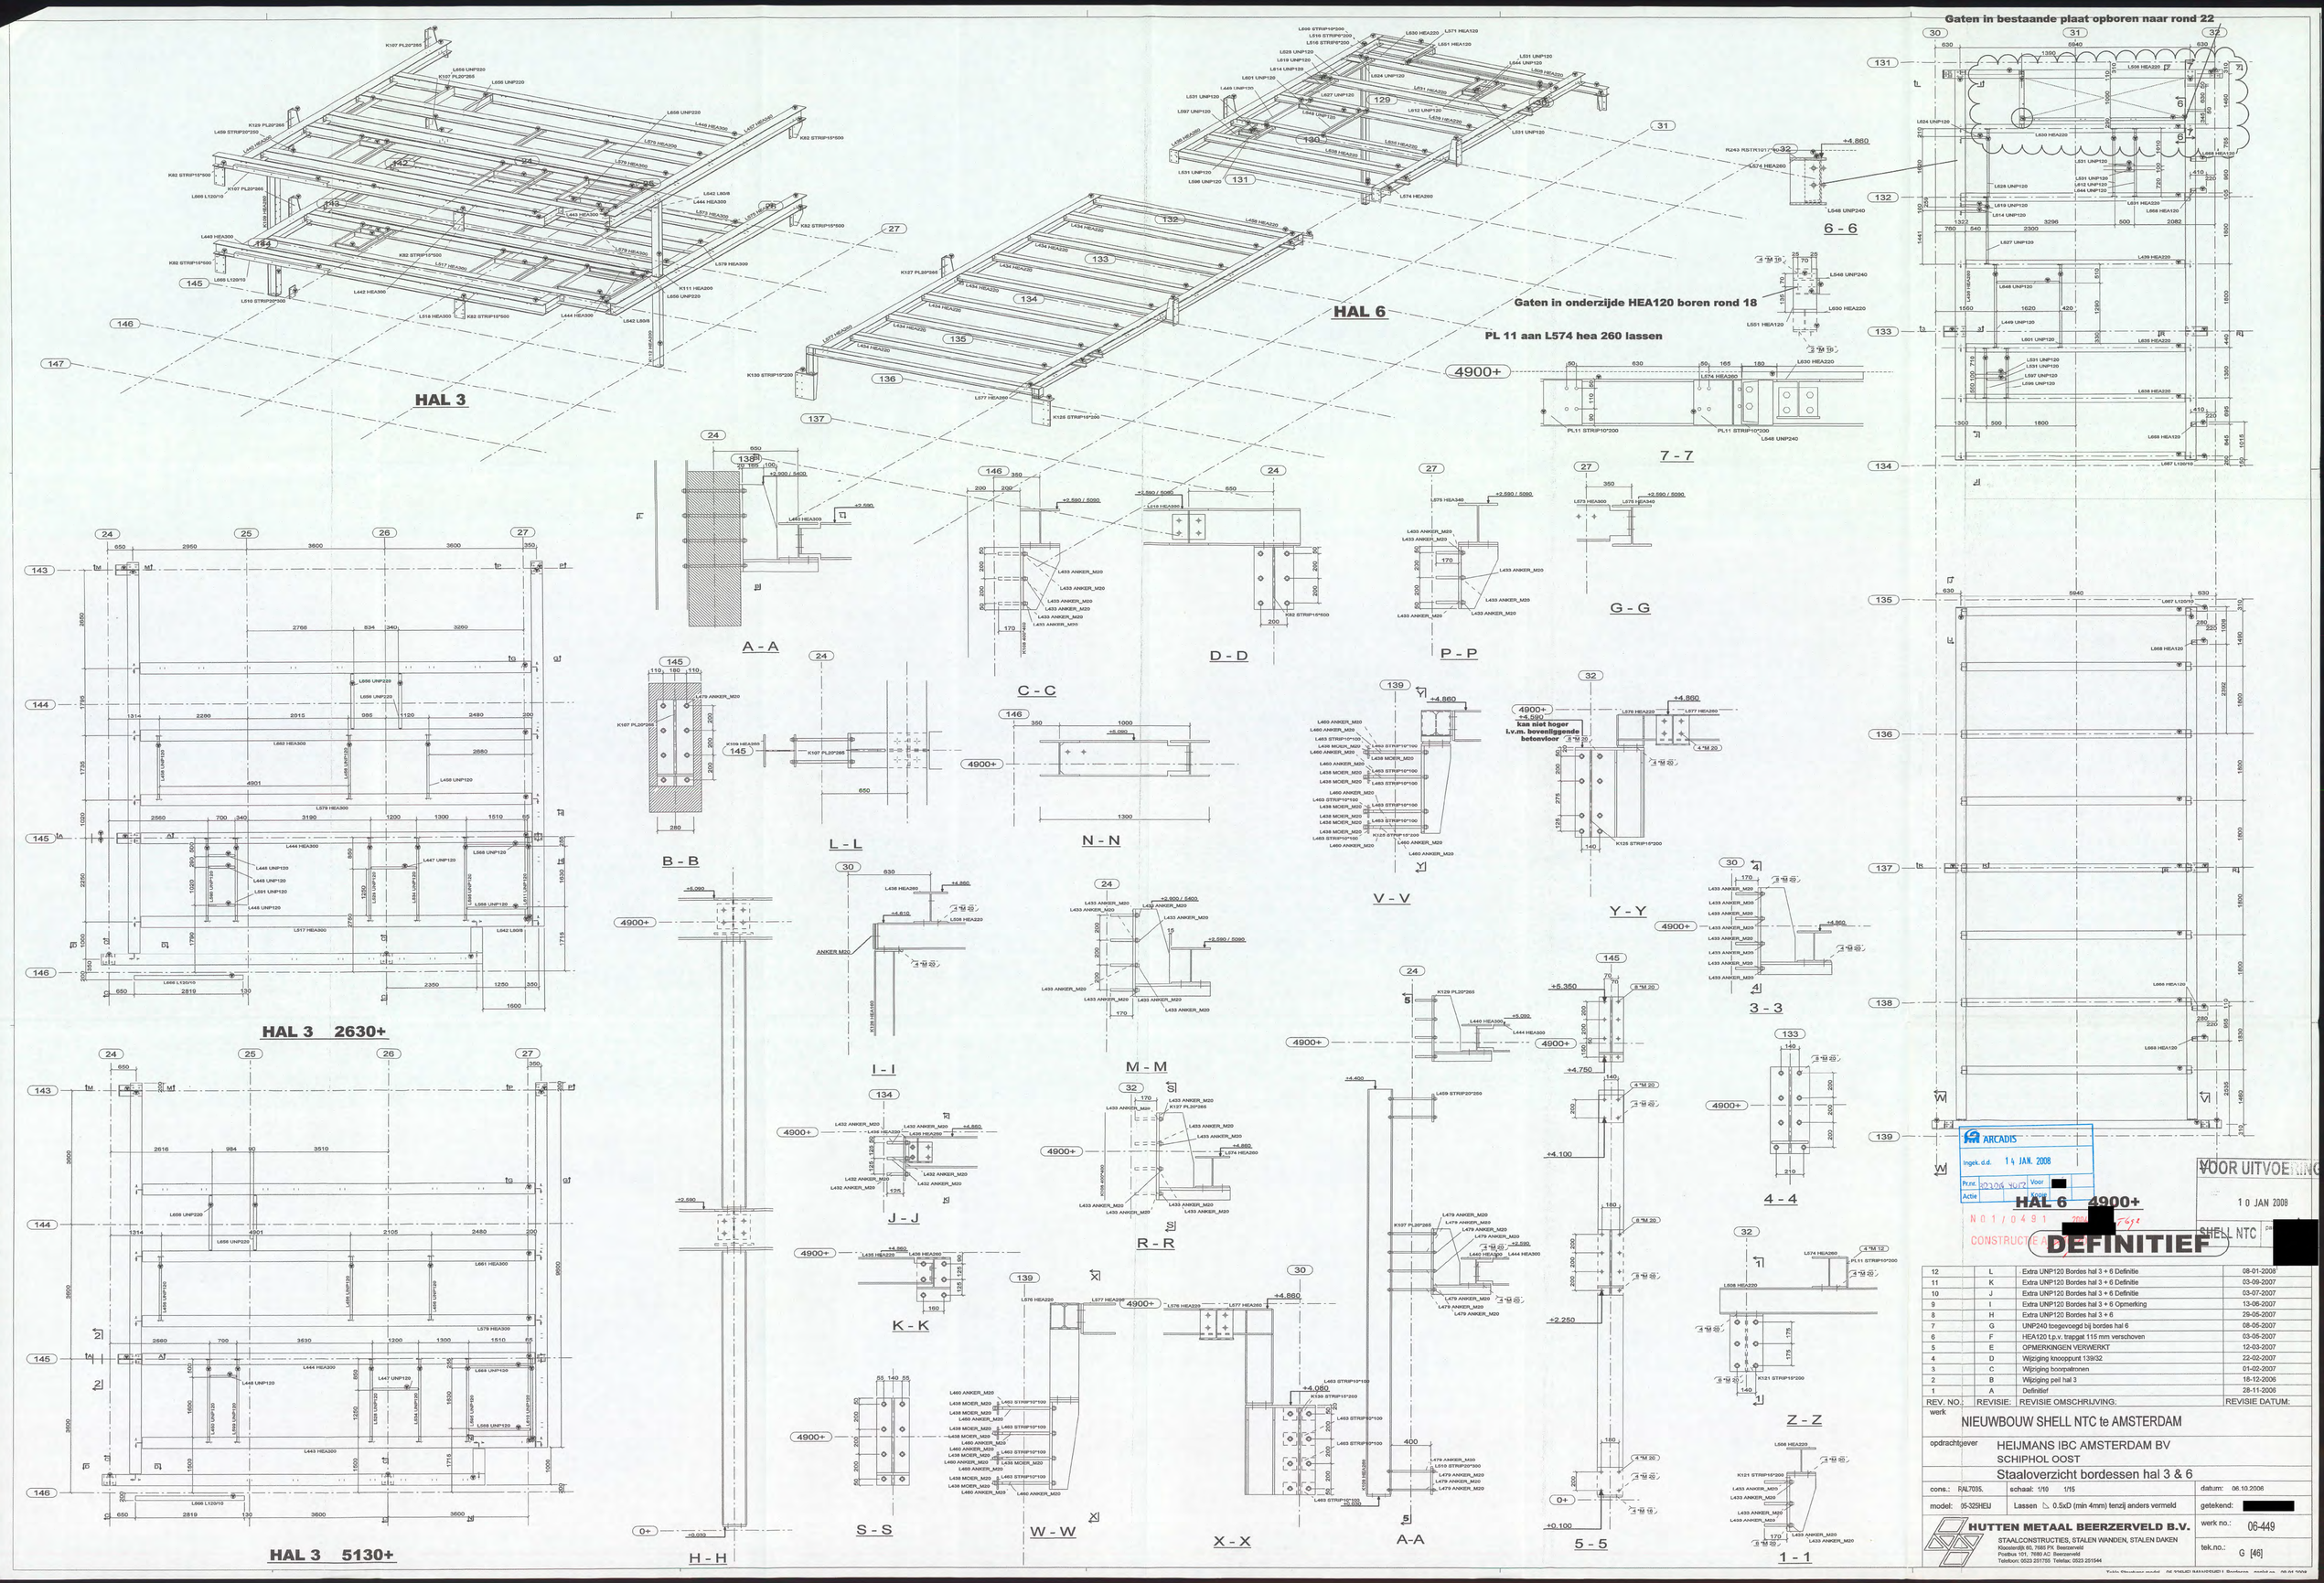

ARCADIS
Ingek. d.d. 14 JAN. 2008
Pr.nr. 32306 4012 Voor [redacted]
Actie Kopie
N 0 1 / 0 4 9 1 2008 [redacted]
CONSTRUCTIE A

VOOR UITVOERING
10 JAN 2008
SHELL NTC [redacted]

HAL 6 4900+

DEFINITIEF

REV. NO.:	REVISIE:	REVISIE OMSCHRIJVING:	REVISIE DATUM:
12	L	Extra UNP120 Bordes hal 3 + 6 Definitie	08-01-2008
11	K	Extra UNP120 Bordes hal 3 + 6 Definitie	03-09-2007
10	J	Extra UNP120 Bordes hal 3 + 6 Definitie	03-07-2007
9	I	Extra UNP120 Bordes hal 3 + 6 Opmerking	13-06-2007
8	H	Extra UNP120 Bordes hal 3 + 6	29-05-2007
7	G	UNP240 toegevoegd bij bordes hal 6	08-05-2007
6	F	HEA120 t.p.v. trapgat 115 mm verschoven	03-05-2007
5	E	OPMERKINGEN VERWERKT	12-03-2007
4	D	Wijziging knooppunt 139/32	22-02-2007
3	C	Wijziging boorpatronen	01-02-2007
2	B	Wijziging peil hal 3	18-12-2006
1	A	Definitief	28-11-2006

werk
NIEUWBOUW SHELL NTC te AMSTERDAM

opdrachtgever
HEIJMANS IBC AMSTERDAM BV
SCHIPHOL OOST

Staaloverzicht bordessen hal 3 & 6

cons.: RAL7035.	schaal: 1/10 1/15	datum: 06.10.2006
model: 05-325HEIJ	Lassen ◺ 0.5xD (min 4mm) tenzij anders vermeld	getekend: [redacted]

HUTTEN METAAL BEERZERVELD B.V.
STAALCONSTRUCTIES, STALEN WANDEN, STALEN DAKEN
Kloosterdijk 60, 7685 PK Beerzerveld
Postbus 101, 7680 AC Beerzerveld
Telefoon: 0523 251755 Telefax: 0523 251544

werk no.: 06-449
tek.no.: G [46]

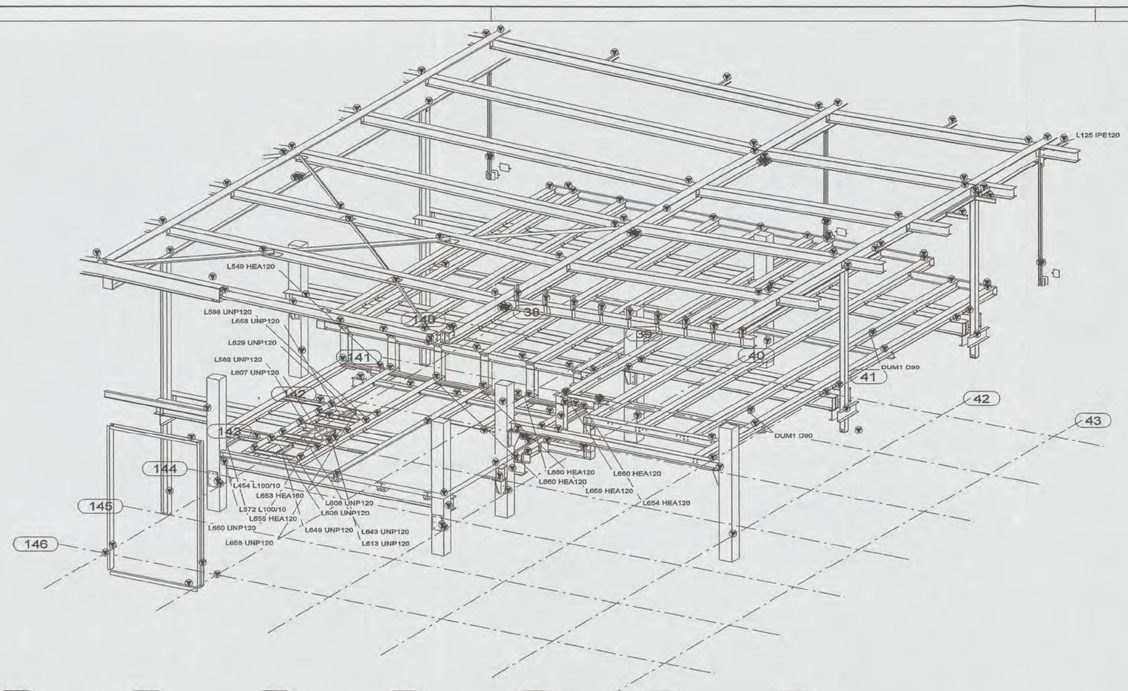

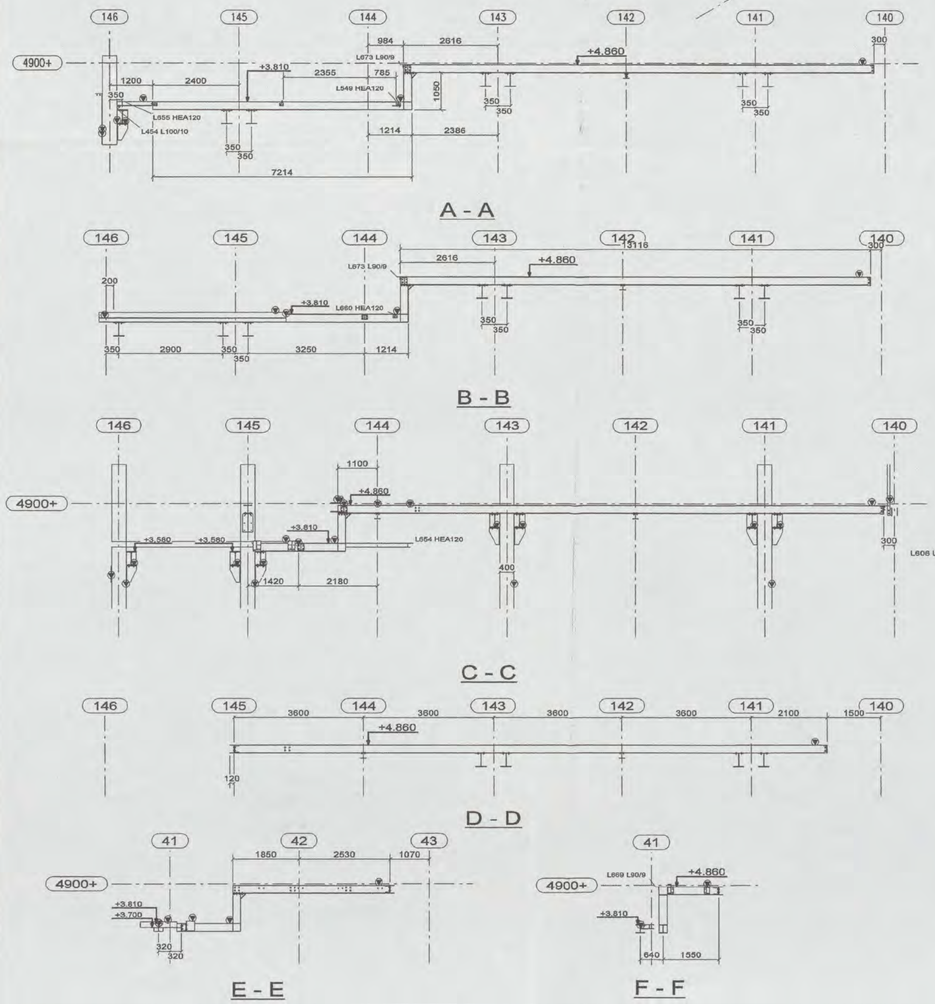

ARCADIS
Ingek. d.d. 14 JAN. 2008
Pr.nr. 327 216 Voor Kopie
DEFINITIEF
NC1/0491 2008 Tgs
CONSTRUCTIE AKKOORD

REV. NO.:	REVISIE:	REVISIE OMSCHRIJVING:	REVISIE DATUM:
8	H	Extra L90/9 Bordes Hal 2 Definitief [redacted]	08-01-2008
7	G	Extra UNP120 Bordes Hal 2 Definitief [redacted]	03-09-2007
6	F	Extra UNP120 Bordes Hal 2 Definitief [redacted]	03-07-2007
5	E	Extra UNP120 Bordes Hal 2 Opmerkingen	13-06-2007
4	D	Extra UNP120 Bordes Hal 2	29-05-2007
3	C	Wijziging boorpatronen	01-02-2007
2	B	breder bordes richting AS 38	18-12-2006
1	A	Definitief	28-11-2006

werk
NIEUWBOUW SHELL NTC te AMSTERDAM

opdrachtgever
HEIJMANS IBC AMSTERDAM BV
SCHIPHOL OOST

Staaloverzicht bordes hal 2

VOOR UITVOERING 10 JAN 2008 SHELL NTC [redacted]

cons.: RAL7035.	schaal: 1/20 1/30	datum: 11.10.2006
model: 05-325HEIJ	Lassen ◺ 0.5xD (min 4mm) tenzij anders vermeld	getekend: [redacted]

HUTTEN METAAL BEERZERVELD B.V.
STAALCONSTRUCTIES, STALEN WANDEN, STALEN DAKEN
Kloosterdijk 60, 7685 PX Beerzerveld
Postbus 101, 7680 AC Beerzerveld
Telefoon: 0523 251755 Telefax: 0523 251544

werk no.: 06-449
tek.no.: G [47]

Tekla Structures model 05-325HEIJ[redacted] Bordessen gemaakt op 09.01.2008

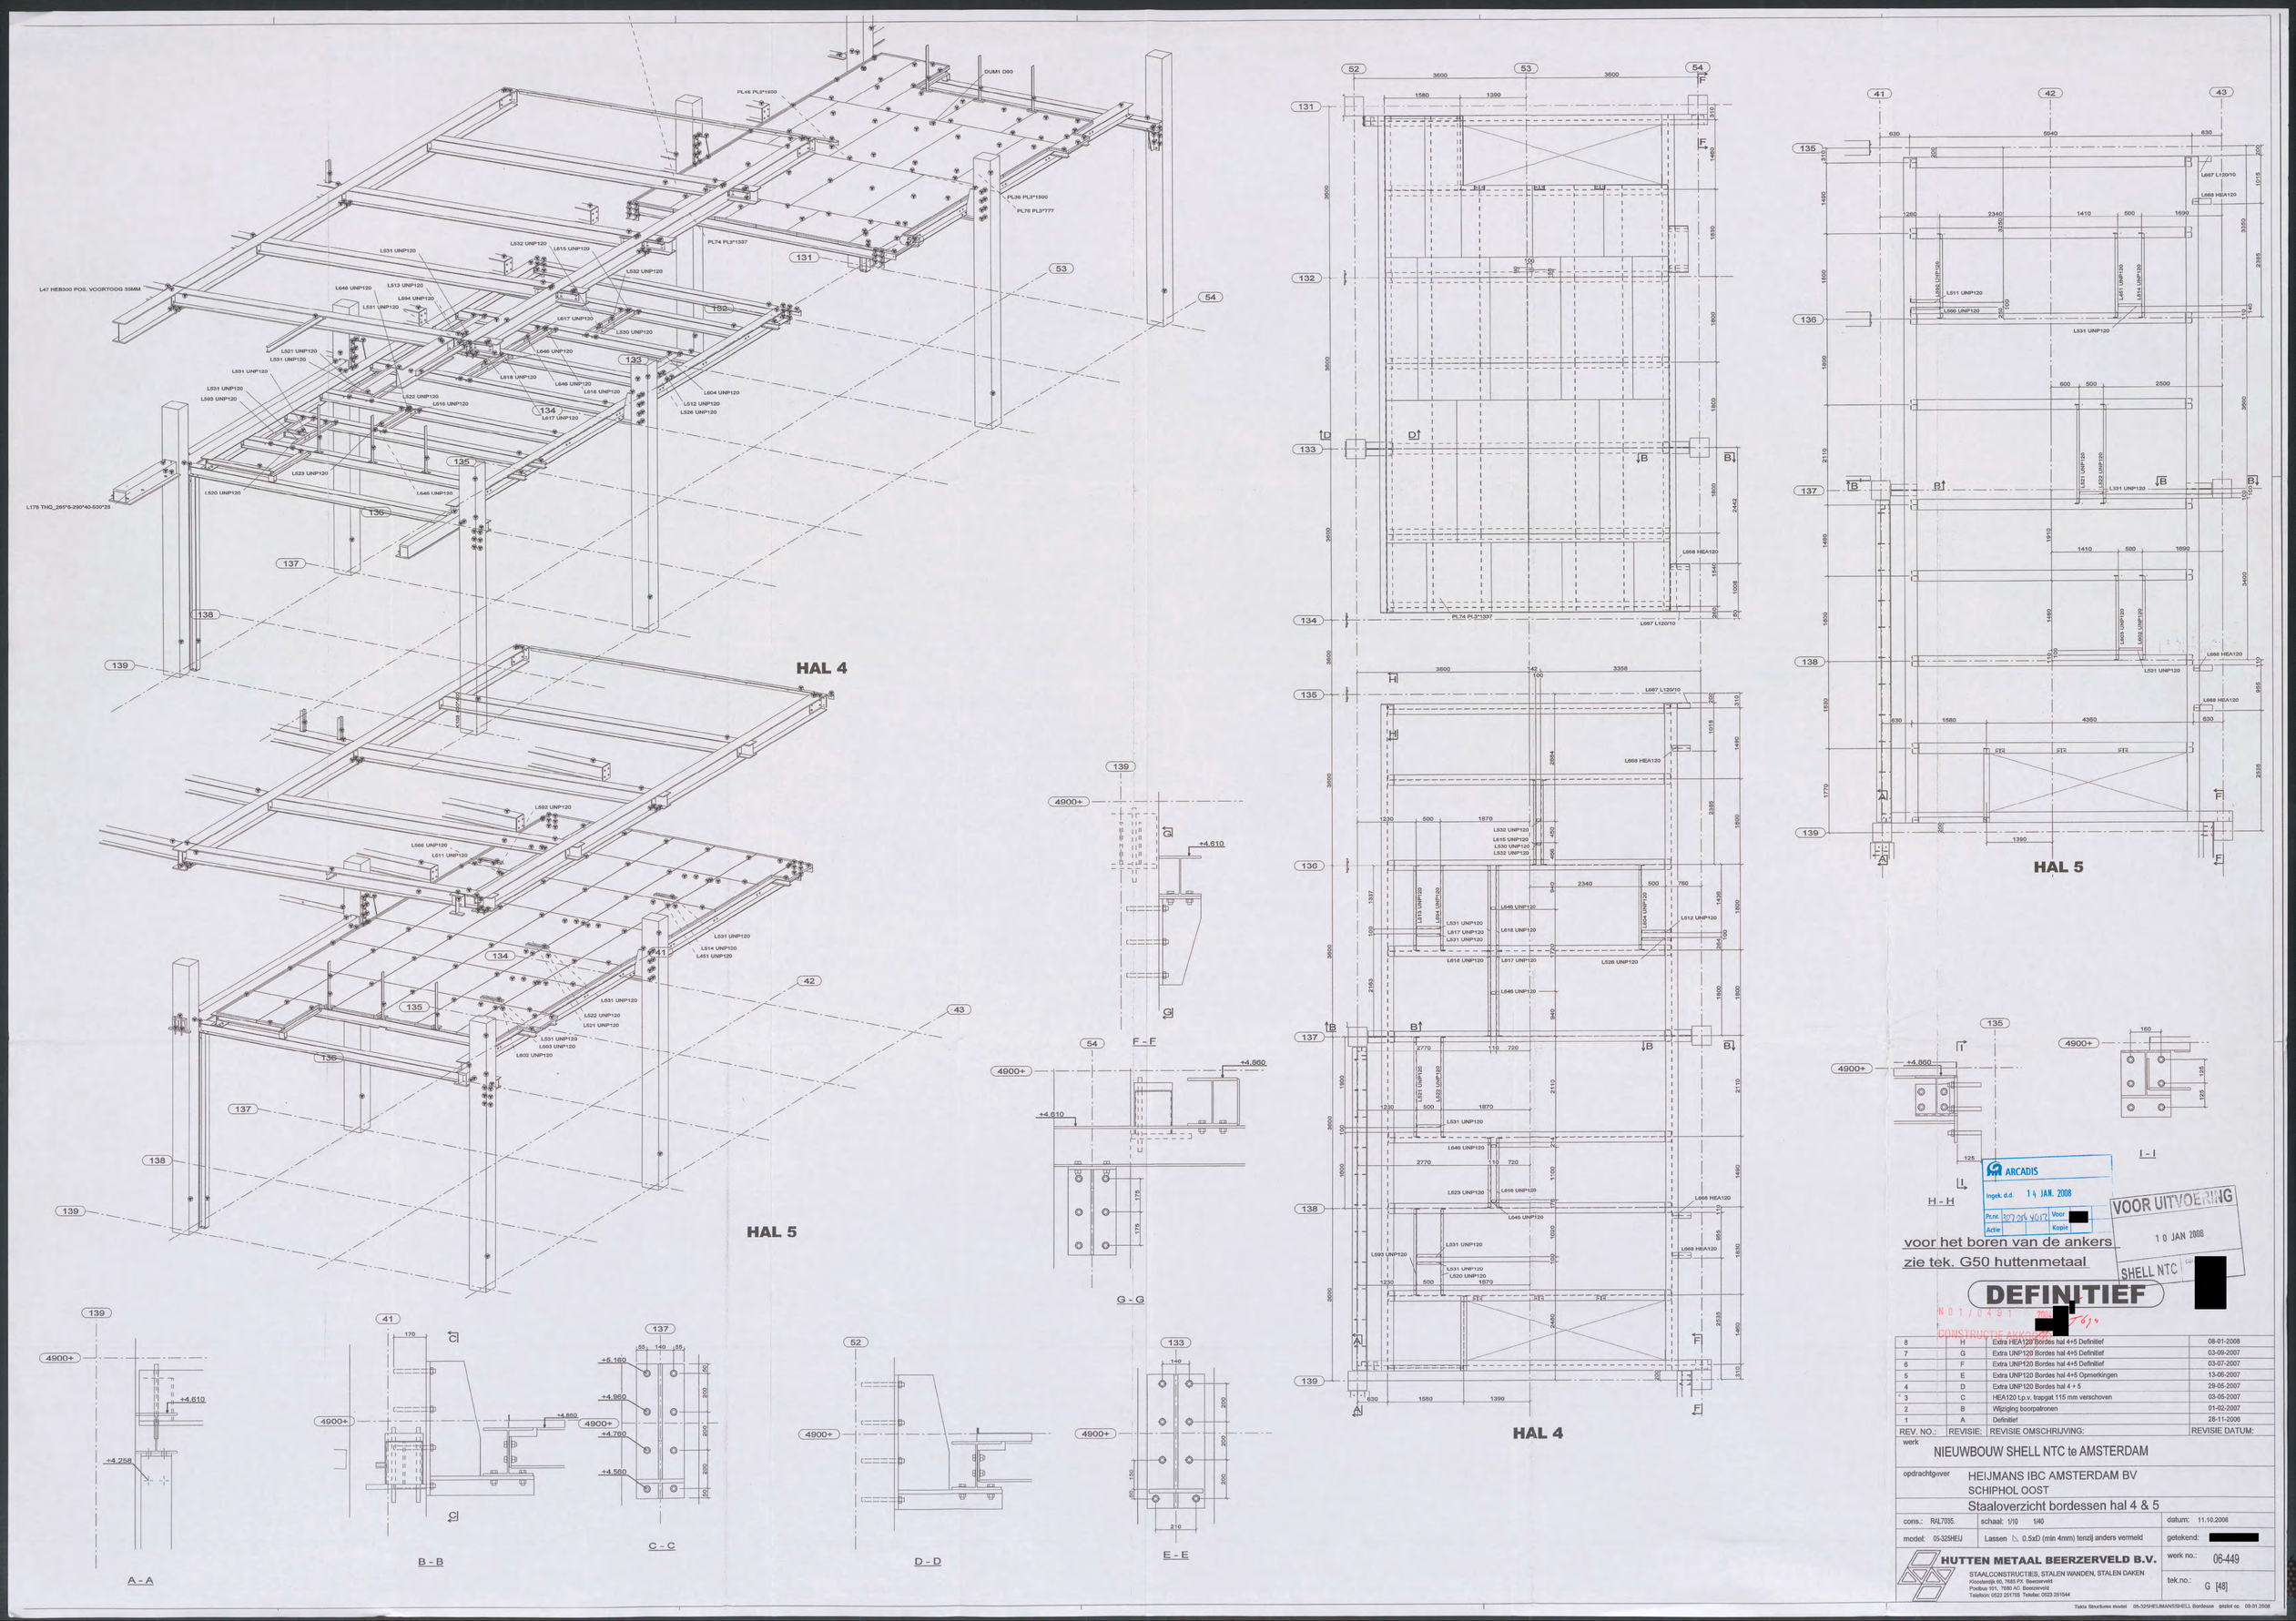

ARCADIS
Ingek. d.d. 14 JAN. 2008
Pr.nr. 307.206.4612 Voor [redacted]
Actie Kopie

VOOR UITVOERING
10 JAN 2008
SHELL NTC [redacted]

voor het boren van de ankers
zie tek. G50 huttenmetaal

DEFINITIEF

N 01/0491 [redacted]
CONSTRUCTIE AKKOORD [redacted]

REV. NO.:	REVISIE:	REVISIE OMSCHRIJVING:	REVISIE DATUM:
8	H	Extra HEA120 Bordes hal 4+5 Definitief	08-01-2008
7	G	Extra UNP120 Bordes hal 4+5 Definitief	03-09-2007
6	F	Extra UNP120 Bordes hal 4+5 Definitief	03-07-2007
5	E	Extra UNP120 Bordes hal 4+5 Opmerkingen	13-06-2007
4	D	Extra UNP120 Bordes hal 4 + 5	29-05-2007
3	C	HEA120 t.p.v. trapgat 115 mm verschoven	03-05-2007
2	B	Wijziging boorpatronen	01-02-2007
1	A	Definitief	28-11-2006

werk
NIEUWBOUW SHELL NTC te AMSTERDAM

opdrachtgever
HEIJMANS IBC AMSTERDAM BV
SCHIPHOL OOST

Staaloverzicht bordessen hal 4 & 5

cons.: RAL7035.	schaal: 1/10 1/40	datum: 11.10.2006
model: 05-325HEIJ	Lassen ⊾ 0.5xD (min 4mm) tenzij anders vermeld	getekend: [redacted]

HUTTEN METAAL BEERZERVELD B.V.
STAALCONSTRUCTIES, STALEN WANDEN, STALEN DAKEN
Kloosterstijk 60, 7685 PX Beerzerveld
Postbus 101, 7680 AC Beerzerveld
Telefoon: 0523 251755 Telefax: 0523 251544

werk no.: 06-449
tek.no.: G [48]

Tekla Structures model 05-325HEIJMANSSHELL Bordesse geplot op 09.01.2008

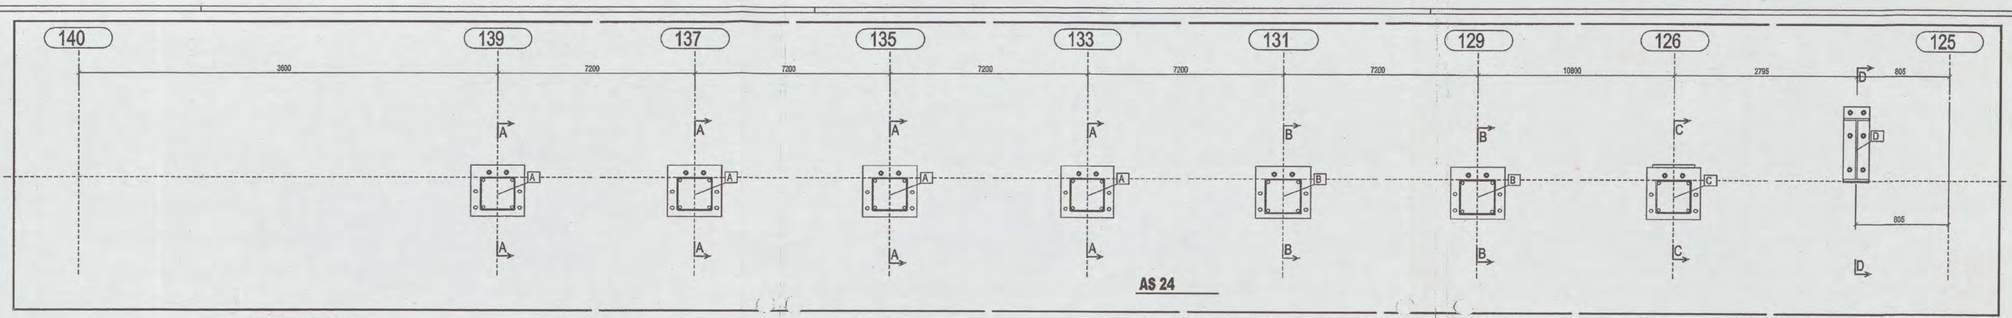

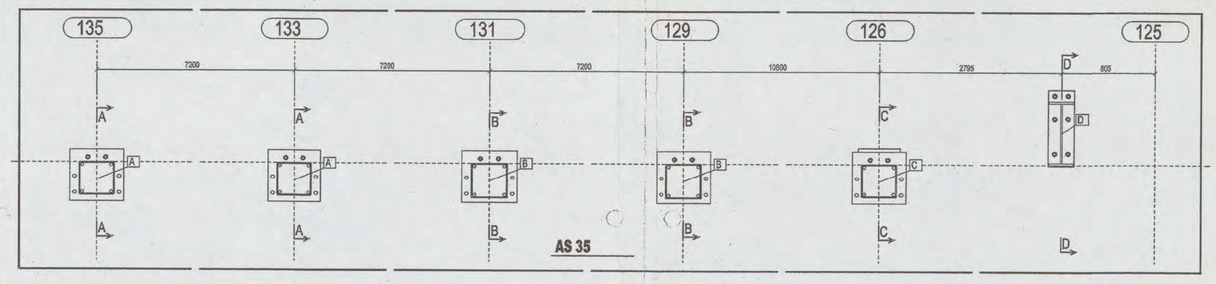

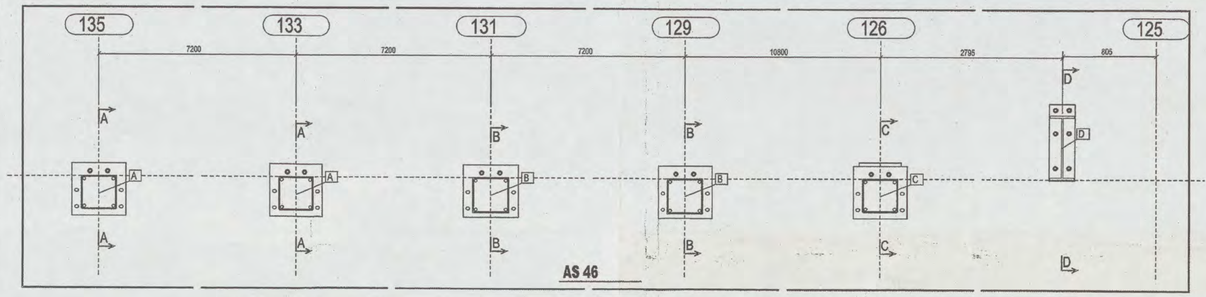

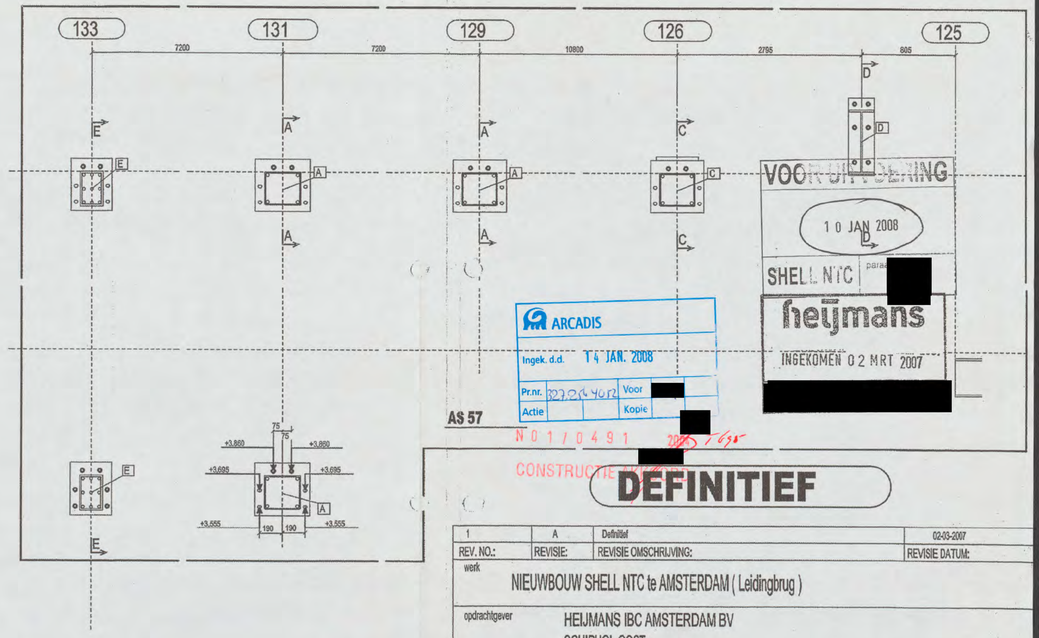

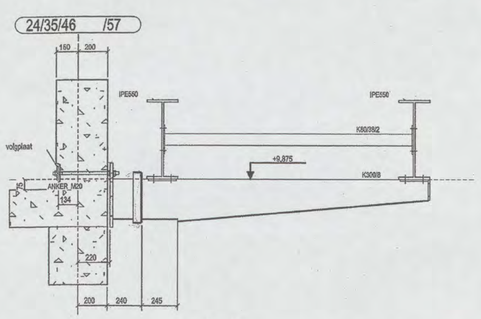

A - A

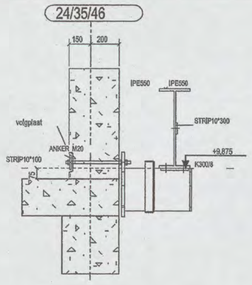

B - B

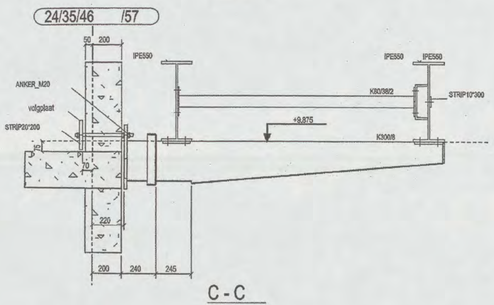

C - C

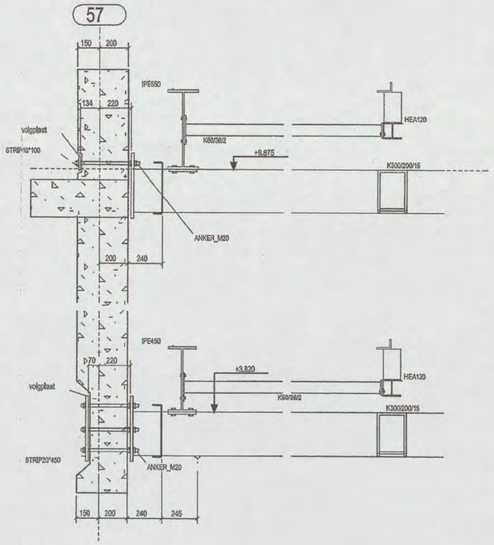

E - E

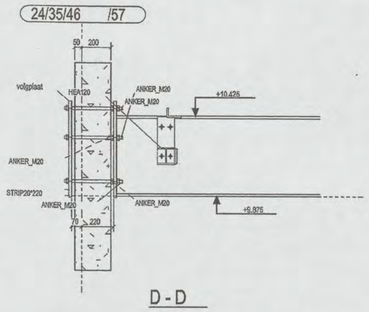

D - D

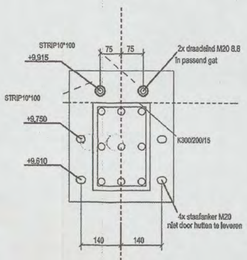

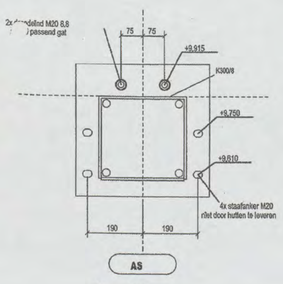

11 x merk A

6 x merk B

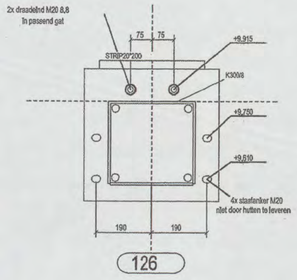

4 x merk C

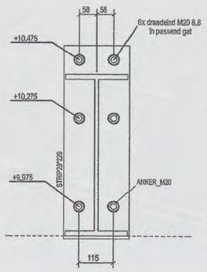

4 x merk D

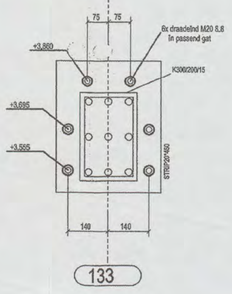

1 x merk E

VOOR UITVOERING

10 JAN 2008

SHELL NTC [redacted]

heijmans

INGEKOMEN 02 MRT 2007

[redacted]

ARCADIS

Ingek. d.d. 14 JAN. 2008

Pr.nr. 327.256.4012 Voor [redacted]

Actie Kopie

N 01 / 0491 [redacted]

CONSTRUCTIE [redacted]

DEFINITIEF

REV. NO.:	REVISIE:	REVISIE OMSCHRIJVING:	REVISIE DATUM:
1	A	Definitief	02-03-2007

werk: NIEUWBOUW SHELL NTC te AMSTERDAM (Leidingbrug)

opdrachtgever: HEIJMANS IBC AMSTERDAM BV
SCHIPHOL OOST

Boorplan console's

cons.: [redacted]	schaal: 1/10 1/20	datum: 16.11.2006	
model: 05-325HEIJ	Lassen 0.15xD (min 5mm) tenzij anders vermeld	getekend: [redacted]	
HUTTEN METAAL BEERZERVELD B.V. STAALCONSTRUCTIES, STALEN WANDEN, STALEN DAKEN Kloosterdijk 60, 7685 PX Beerzerveld Postbus 101, 7680 AC Beerzerveld		werk no.: 05-325	
		tek.no.: G [80]	

Onderlegger trappenhuis BT06:
tek. OV-BT-02; werk no. 1087; wijz. c dd. 18-12-2006
HIBEX B.V. te Groningen

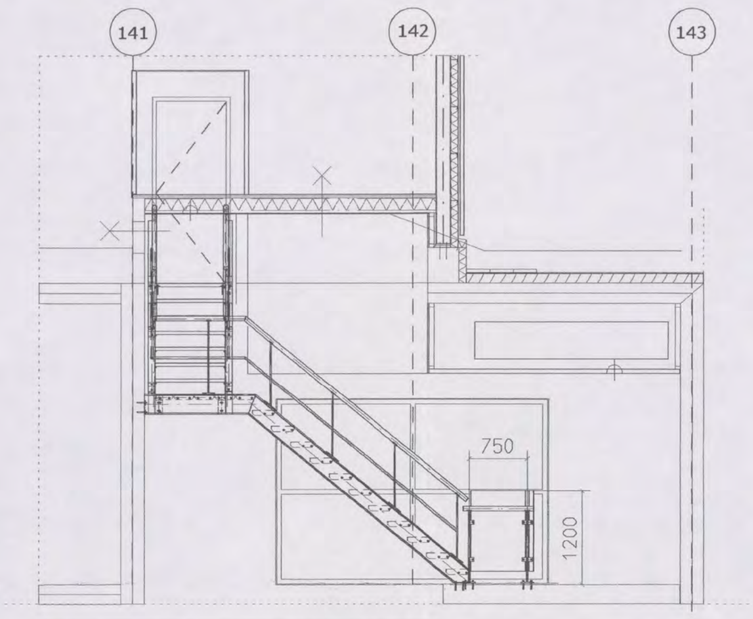

Fragment tekening KWS-010651 blad 1
(V-85.8, ST-45)

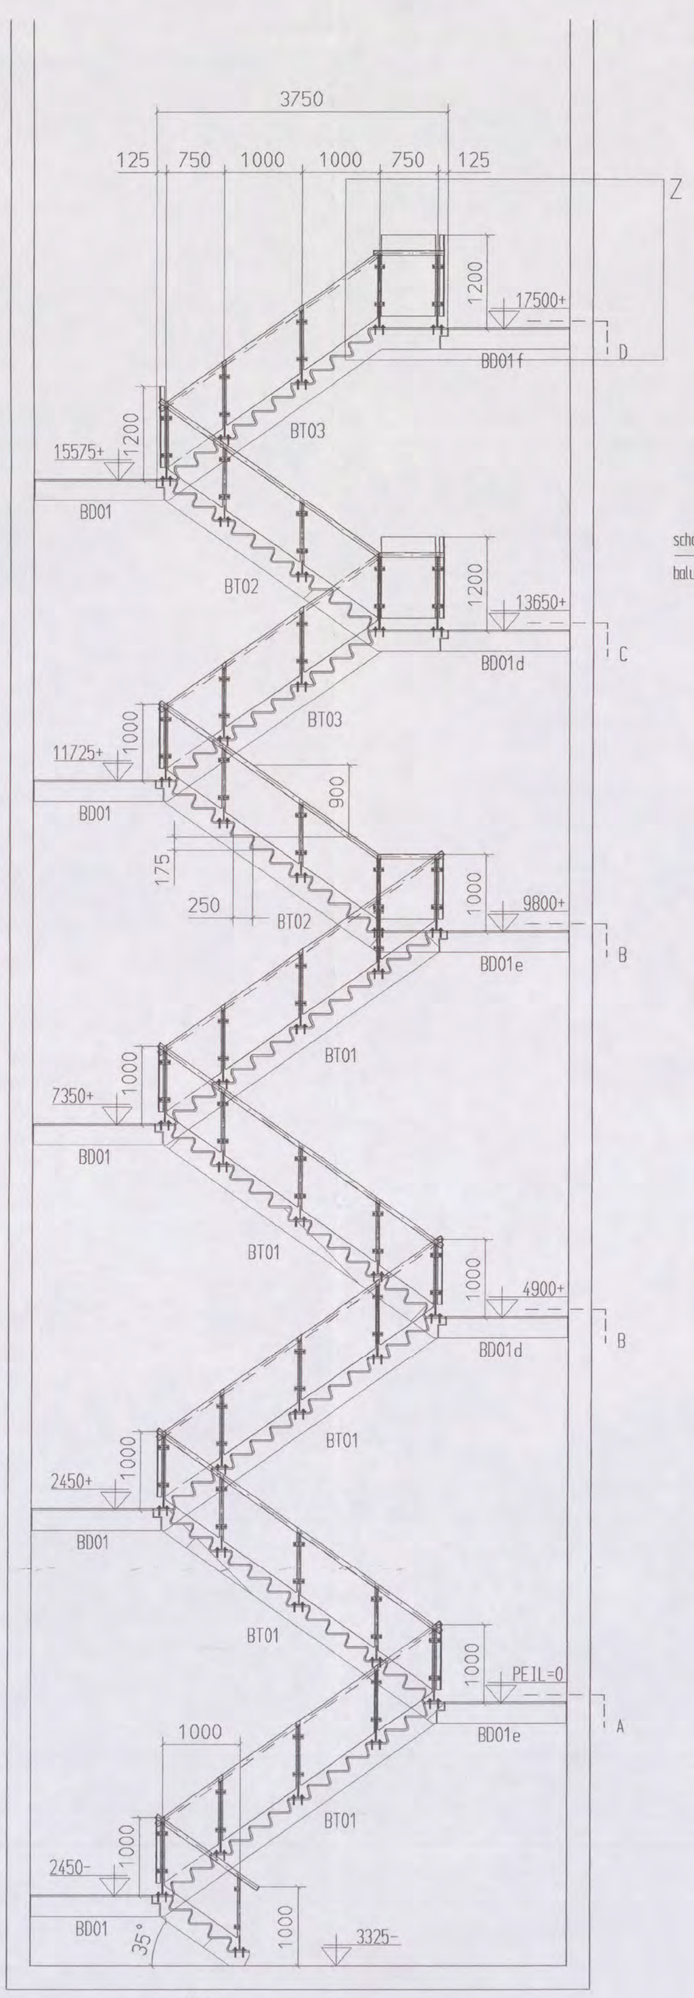

BT04

Rvs leuning op hoeken
in verstek lassen

Rvs leuning aan het eind
kopplaatje oplassen

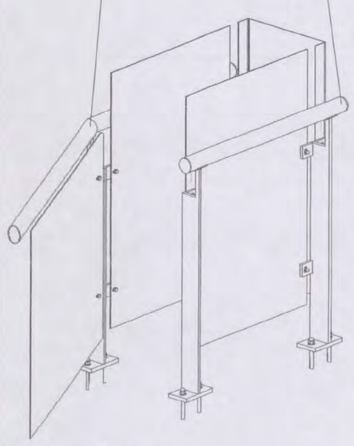

Z (1:15)
Balustrade eindbordes: 17500+

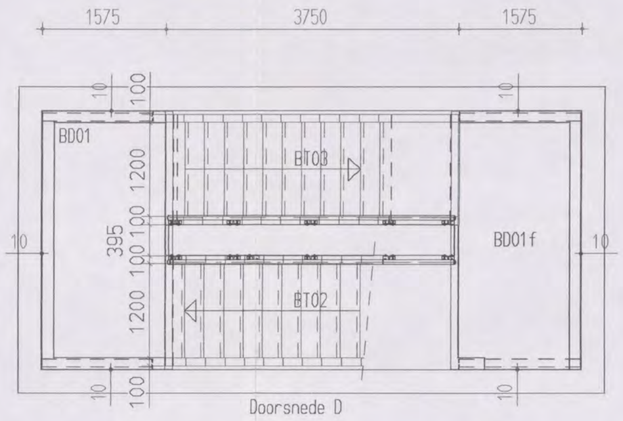

Doorsnede D

1575

Maatvoering van trap tot wand

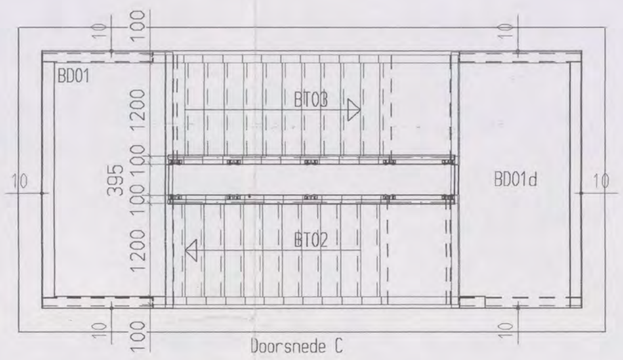

Doorsnede C

1575 3750 1575

Maatvoering van trap tot wand

schalmgatmaat wordt na plaatsen
balusters ingemeten

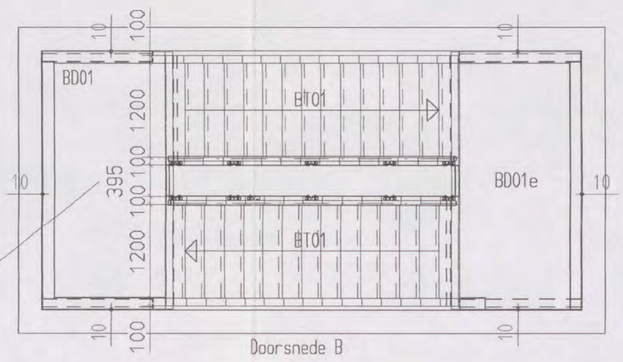

Doorsnede B

1575 3750 1575

Maatvoering van trap tot wand

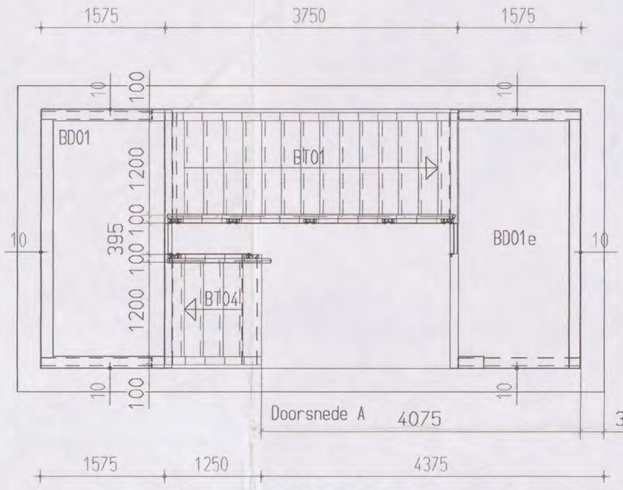

Doorsnede A

Maatvoering van trap tot wand

heijmans
INGEKOMEN 8 JAN 2008

Afmeting Hoogte	3325 -/- - peil - 4900+ - 9800+ - 13650+ 17500+ mm - 1x uitvoeren stalen balustrade betontrapcombinatie - volgens bestekparagraaf 32.51.11 - b - tpv de betontrap op de vert. stramien 21 / 22 en horz. stramien 141 / 143 (BT06 bouwdeel CO)
Trappenhuis	JA
Schalmgat	JA 395 mm
Breedte	1200 mm - trede-breedte
Optrede	175 mm
Aantrede	250 mm
Stijghoek	35 graden
Stalen balustrade	
Uitvoering	- conform "DEFINITIEF CONCEPT" tekening KWS-011184 blad 1 en 2 wijziging 02 dd. 06-09-2007
Lengte	- aan 1 zijde langs de trapsegmenten ca. 36 Mtr¹ - tpv het schalmgat in totaal ca. 3 Mtr¹ - op de bovenste verdieping ca. 1,5 Mtr¹
Eindafwerking	
Coaten	gespoten in eindkleur RAL 7040 - twéé-laags systeem poeder (ca. 120 mu) - incl. RVS bev. materiaal

ARCADIS
Ingek. d.d. 10 JAN. 2008
Pr.nr. 327256-0016 Voor
Actie Kopie

VOOR UITVOERING
8 JAN 2008
paraaf:
SHELL NTC
DEFINITIEF

werk
NIEUWBOUW SHELL NTC te AMSTERDAM

opdrachtgever
HEIJMANS IBC AMSTERDAM BV
SCHIPHOL OOST

HUTTEN METAAL BEERZERVELD B.V.
STAALCONSTRUCTIES, STALEN WANDEN, STALEN DAKEN
Kloosterdijk 60, 7685 PX Beerzerveld
Postbus 101, 7680 AC Beerzerveld
Telefoon: 0523 251755 Telefax: 0523 251544

werk no.:
05-325

N017049 [redacted] Fig 6
CONSTRUCTIE AKKOORD

02	Opmerkingen verwerkt/ Definitief gemaakt	19.12.2007	[redacted]
01	Boorplan toegevoegd (blad 2)	18.10.2007	
Wijz.:	Omschrijving :	Datum	Getekend :

Getekend:	[redacted]	Datum:	19.09.2007	Par. :	
Gekontroleerd:		Datum:		Par. :	
Gezien:		Datum:		Par. :	
Gezien:		Datum:		Par. :	

KWARTSPIL Stalen trappen
Kwartspil B.V. Waardeel 12 Postbus 96 9430 AB Oosterwolde tel. (0516) 52 11 33 fax (0516) 52 11 77
info@kwartspil.nl www.kwartspil.nl Postbank giro: 33.52.777 Rabobank rk. Nr. 31.55.09.136 Kvk. 01096591 BTW nr. NL 0029.31.679.B01

Benaming:	STALEN BALUSTRADE BETONTRAP BT-06	Ordernr.:	Tek. nr.:	Form.: A1s
Project :	SHELL NTC AMSTERDAM			Schaal 1:50 Blad: 1
Opdrachtgever:	Hutten Metaal B.V.	W-00.1	KWS-012337	Wijz.: 00 01 02

Kwartspil BV, Sterkos Bouw BV en Stalen Design Bruggen BV maken deel uit van de Faber Holding

Bestandsnaam: C:00016030.SZA

Printdatum: 19-12-2007

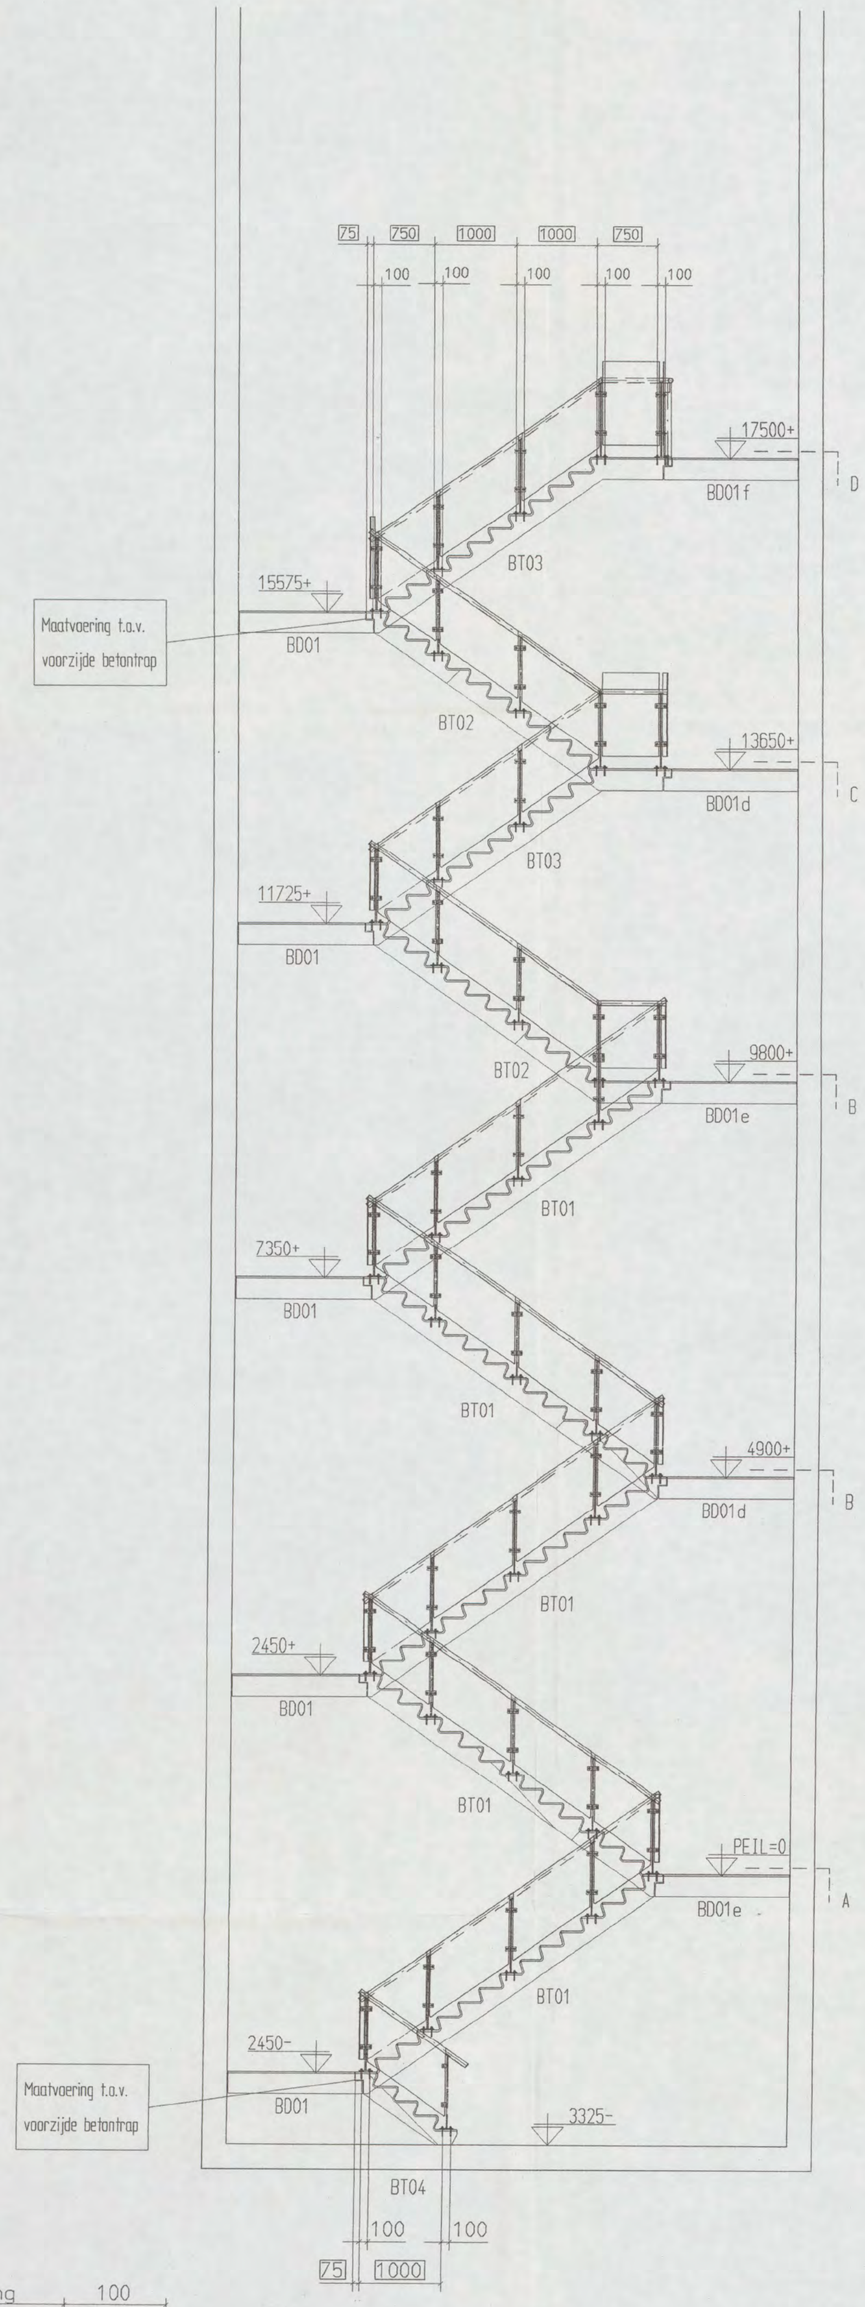

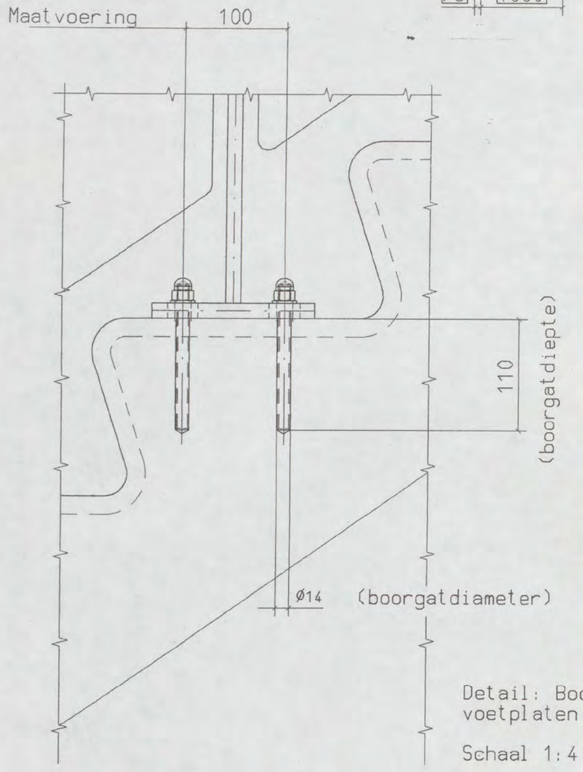

Detail: Boorgaten t.b.v. montage voetplaten baluster

Schaal 1:4

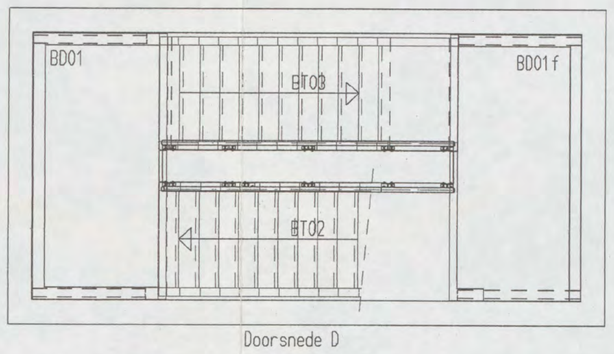

Doorsnede D

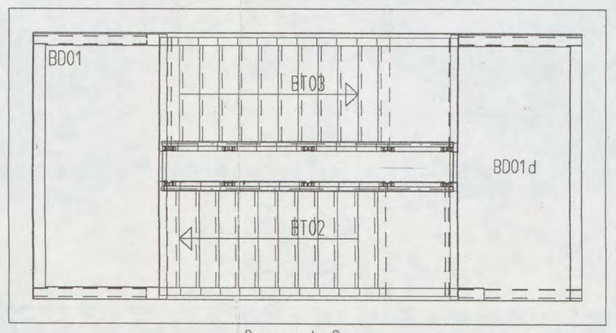

Doorsnede C

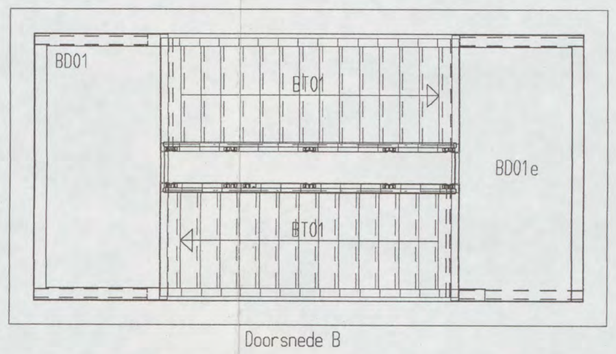

Doorsnede B

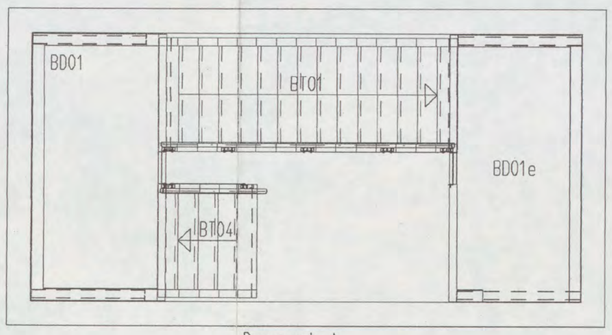

Doorsnede A

ARCADIS
Ingek. d.d. 10 JAN. 2008
Pr.nr. 33286-00144 Voor [redacted]
Actie Kopie

heijmans
INGEKOMEN 8 JAN 2008
[redacted]
N01/0491 2008
CONSTRUCTIE AKKOORD
[redacted]

NOOT:
.... Maatvoering exact aanhouden!

VOOR UITVOERING
8 JAN 2008
SHELL NTC
DEFINITIEF

werk
NIEUWBOUW SHELL NTC te AMSTERDAM

opdrachtgever HEIJMANS IBC AMSTERDAM BV
SCHIPHOL OOST

HUTTEN METAAL BEERZERVELD B.V.
STAALCONSTRUCTIES, STALEN WANDEN, STALEN DAKEN
Kloosterdijk 60, 7685 PX Beerzerveld
Postbus 101, 7680 AC Beerzerveld
Telefoon: 0523 251755 Telefax: 0523 251544

werk no.: 05-325

02	Opmerkingen verwerkt/ Definitief gemaakt	19.12.2007	[redacted]
01	Boorplan toegevoegd (blad 2)	18.10.2007	
Wijz.:	Omschrijving :	Datum	Getekend :

Getekend:	[redacted]	Datum: 19.09.2007	Par. :	
Gekontroleerd:		Datum:	Par. :	
Gezien:		Datum:	Par. :	
Gezien:		Datum:	Par. :	

KWARTSPIL Stalen trappen
Kwartspil B.V. Wiersterdijk 12 Postbus 98 9430 AB Oosterwolde tel. (0516) 52 11 33 fax (0516) 52 11 77
info@kwartspil.nl www.kwartspil.nl Postbank gironr. 33.52.777 Rekeningbank rk. Nr. 31.55.09.139 KvK 01065581 BTW nr. NL 0029 31 879 B01

Benaming: STALEN BALUSTRADE BETONTRAP BT-06 (BOORPLAN)
Project : SHELL NTC AMSTERDAM
Opdrachtgever: Hutten Metaal B.V.

Ordernr.: W-00.1
Tek. nr.: KWS-012337
Form.: A1s
Schaal 1:50
Blad: 2
Wijz.: 00 01 02
Printdatum:

Kwartspil BV, Sterkos Bouw BV en Stalen Design Bruggen BV maken deel uit van de Faber Holding

Bestandsnaam: C:00016030.SZA