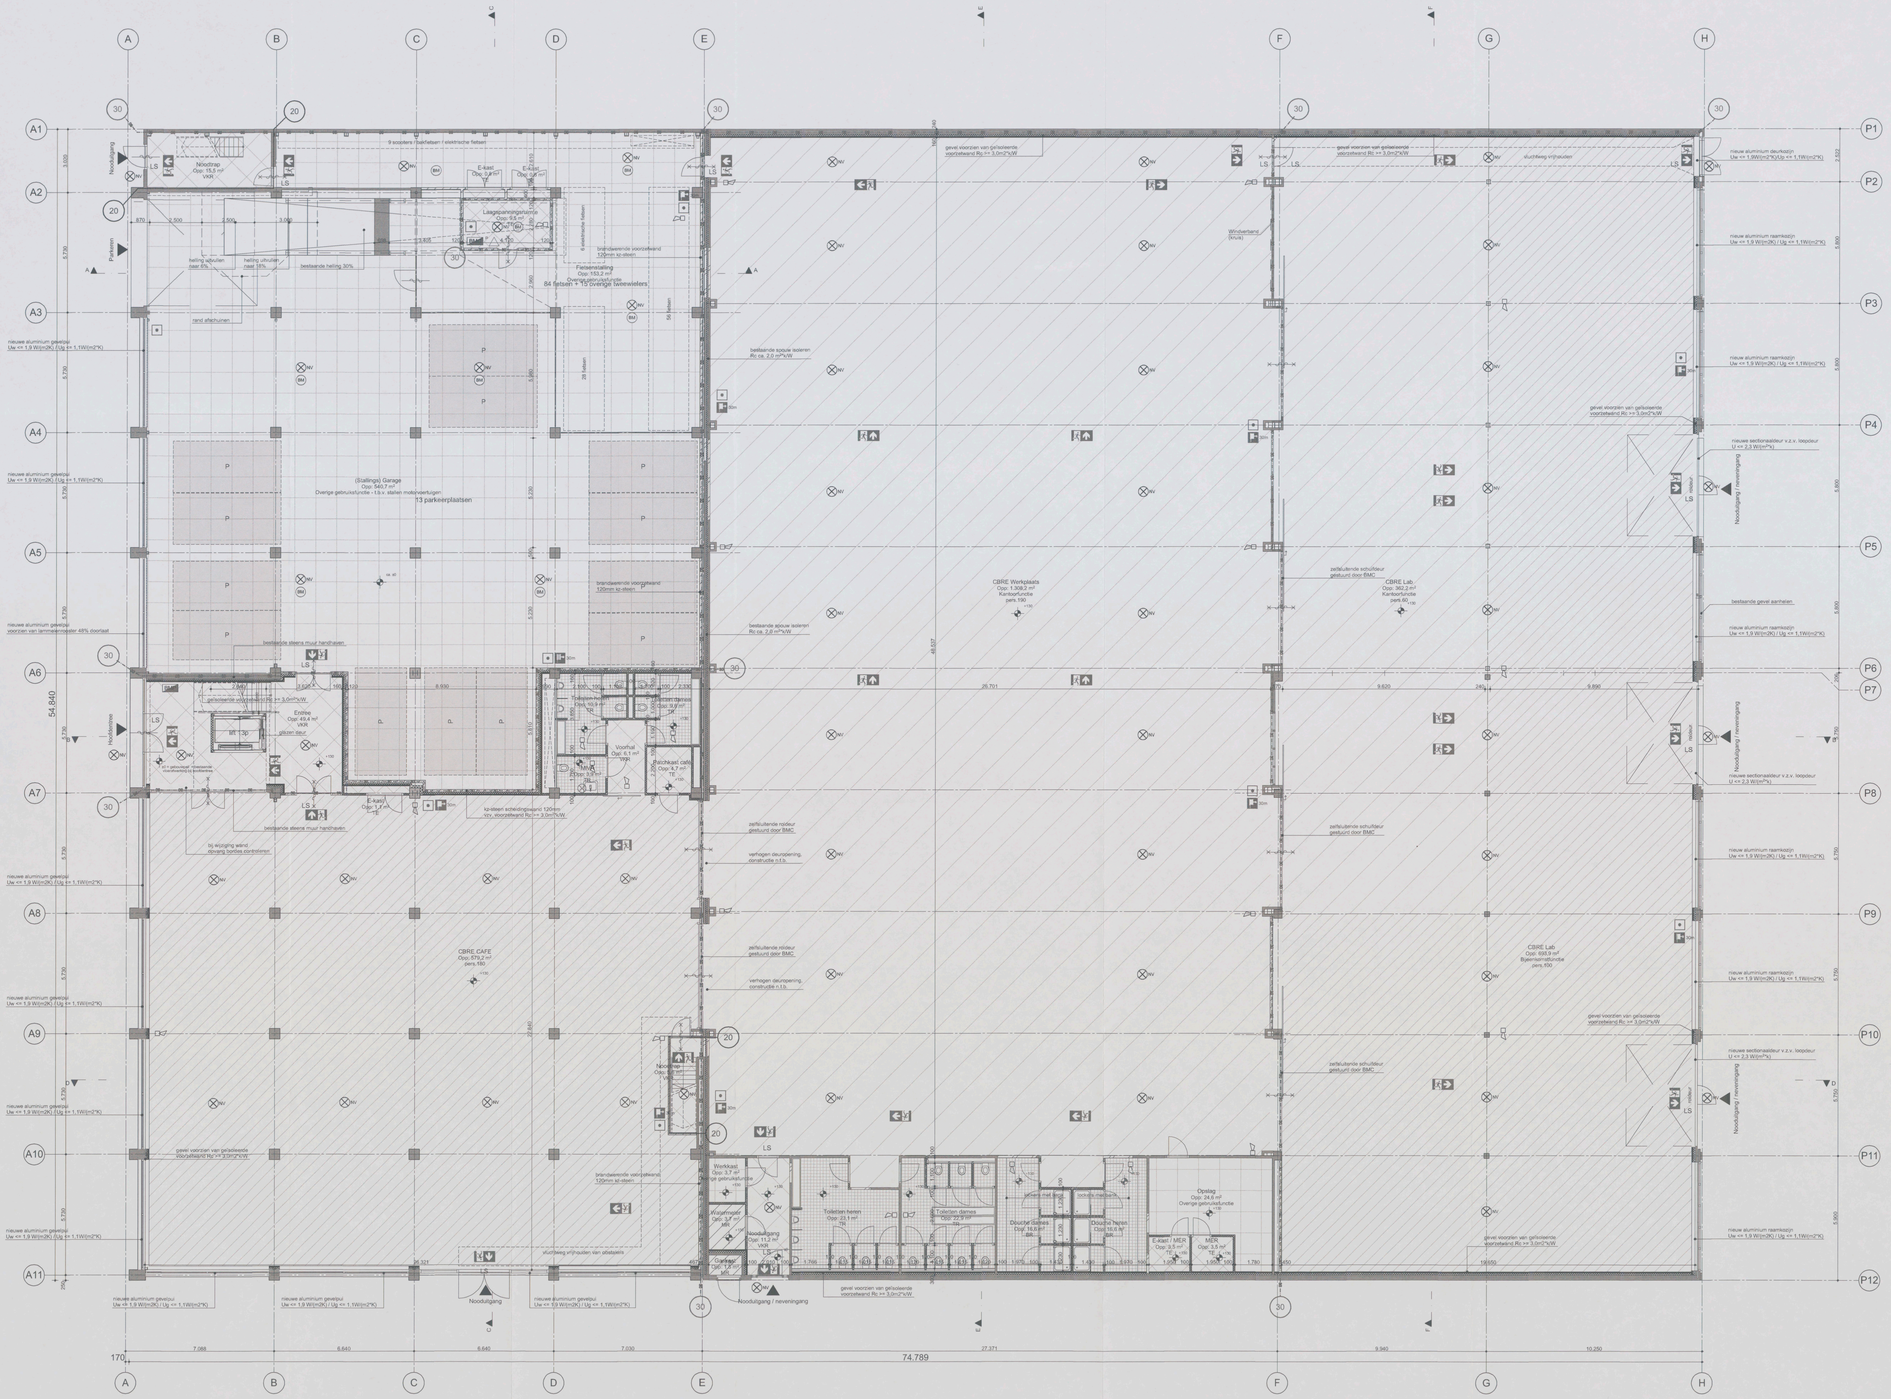

(Stallings) Garage
Oop. 540.7 m²
Overige gebruiksfunctie - t.b.v. stallen motorvoertuigen
13 parkeerplaatsen
84 fietsen + 15 overige tweewielers
Fietsenstalling
Oop. 153,2 m²
Overige gebruiksfunctie
9 scooters / bakfietsen / elektrische fietsen
Laagspanningsruimte
Oop. 9,6 m²
TR
Entree
Oop. 49,4 m²
Overige gebruiksfunctie
Voorhal
Oop. 6,1 m²
TR
Garderobe
Oop. 9,7 m²
CBRE Werkplaats
Oop. 1.308,2 m²
Kantoorfunctie
pers. 190
CBRE Lab
Oop. 382,2 m²
Kantoorfunctie
pers.40
CBRE CAFE
Oop. 579,2 m²
pers.180
CBRE Lab
Oop. 698,5 m²
Bijeenkomstfunctie
pers. 600
Werkkast
Oop. 3,7 m²
Overige gebruiksfunctie
Wasruimte
Oop. 4,8 m²
TR
Garderobe
Oop. 7,9 m²
BR
Toiletten heren
Oop. 22,1 m²
76
Toiletten dames
Oop. 29,9 m²
Douche dames
Oop. 16,8 m²
Douche heren
Oop. 16,6 m²
Opslag
Oop. 24,4 m²
Overige gebruiksfunctie
E-kast / MEP
Oop. 3,5 m²
TR
RDH
Oop. 3,5 m²
TR
Nooduitgang
Oop. 11,2 m²
VKR
Noodtrap
Oop. 13,1 m²
VKR
Nooduitgang / neveningang
Noodtrap
Oop. 15,8 m²
VKR
Liftschacht
Oop. 4,1 m²
VKR
Liftschacht
Oop. 4,1 m²
VKR
54.840
74.789
170
gevel voorzien van gelaagseerde voorzetwand Rc >= 3,0m²K/W
bestaande spouw isoleren Rc ca. 2,0 m²K/W
bestaande gevel isoleren Rc ca. 2,8 m²K/W
brandwerende voorzetwand 120mm kz-steen
nieuwe aluminium gevelpui Uw <= 1,9 W/(m2K) / Ug <= 1,1W/(m2*K)
nieuwe aluminium raamkozijn Uw <= 1,9 W/(m2K) / Ug <= 1,1W/(m2*K)
nieuwe aluminium deurkozijn Uw <= 1,9W/(m2*K)/Ug <= 1,1W/(m2*K)
nieuwe sectionaaldeur v.z.v. loopdeur U <= 2,3 W/(m²K)
zelfsluitende schuifdeur gestuurd door BMC
zelfsluitende roldeur gestuurd door BMC
verhogen deuropening, constructie n.t.b.
bestaande gevel aanhalen
bestaande steens muur handhaven
kz-steen scheidingswand 120mm
vzy. voorzetwand Rc >= 3,0m²K/W
geïsoleerde voorzetwand Rc >= 3,0m²K/W
bij wijziging wand dovang bonbes controleren
Windverband (knuls)
vluchtweg vrijhouden
afschuining vrijhouden van uitsteeksels
Nooduitgang
Nooduitgang / neveningang
Nooduitgang / neveningang
Nooduitgang / nevening