

Impressie 1 bestaand



Impressie 2 bestaand



Impressie 3 bestaand

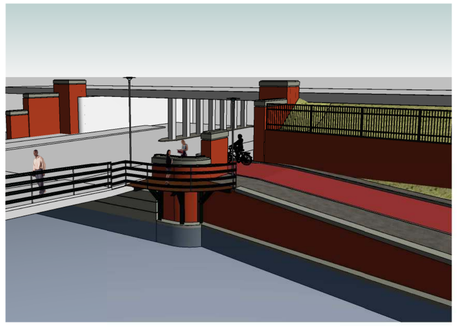

Impressie 1 nieuw



Impressie 2 nieuw



Impressie 3 nieuw

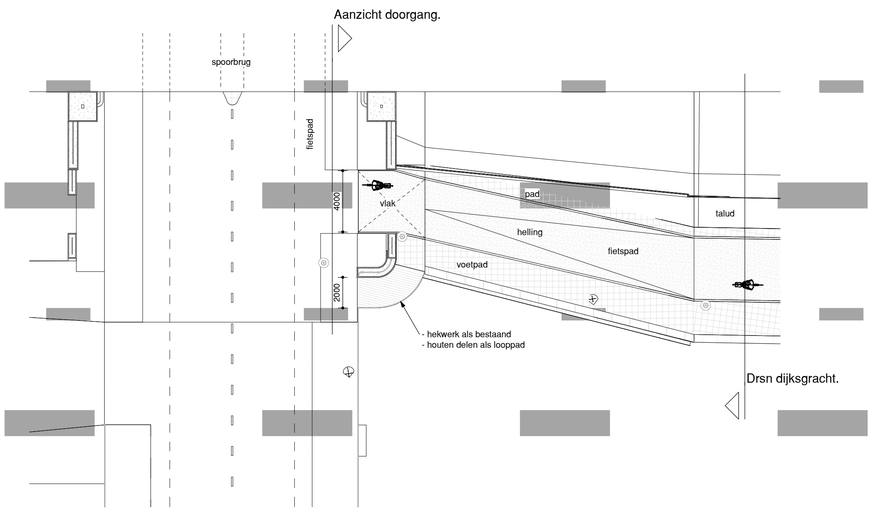

Bovenaanzicht situatie
1 : 200

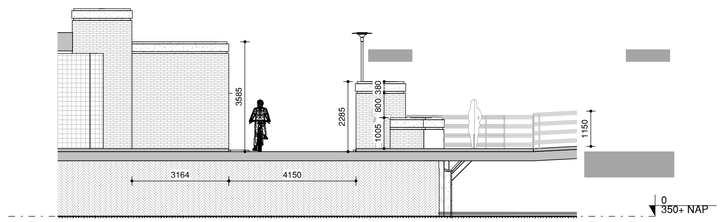

Aanzicht doorgang
1 : 100

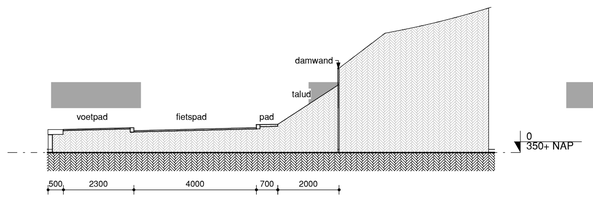

Drsn dijksgracht
1 : 100

Alle maten in het werk nameten en controleren

BT adviesbureau architecten
info@bt-advies.nl
Hornweg 16, 1721 CV Broek op Langedijk
31.2.e

Projectomschrijving:
Nachtstalling rondvaartboten en dekschuiten Dijksgracht Oost te Amsterdam
Onderdeel
Aanleg voet- en fietspad Dijksgracht
Opdrachtgever:
Ingenieursbureau Amsterdam (IBA)

Status: Concept
Fase: Definitief
Datum: 21-08-2018
Wijzigingsdatum: -
Gewijzigd door: -
Wijziging: -
Architect:

Getekend: 31.2.e Schaal: 1:200/100 Afm.: A1

Project: 176026
Tekeningnummer: B-01

\\nas01\Data_bt\000 - PROJECTEN\2017\176026 Omgevingsvergunning nachtstalling rondvaartboten Dijksgracht Oost te Amsterdam\02) TEKENWERK\176026_B01_20180820.vwx

NIETS UIT DEZE TEKENING MAG GEHEEL OF GEDEELTELIJK WORDEN OVERGENOMEN EN VERMENIGVULDIGD ZONDER VOORAFGAANDE SCHRIFTELIJKE TOESTEMMING VAN BT-ADVIESBUREAU