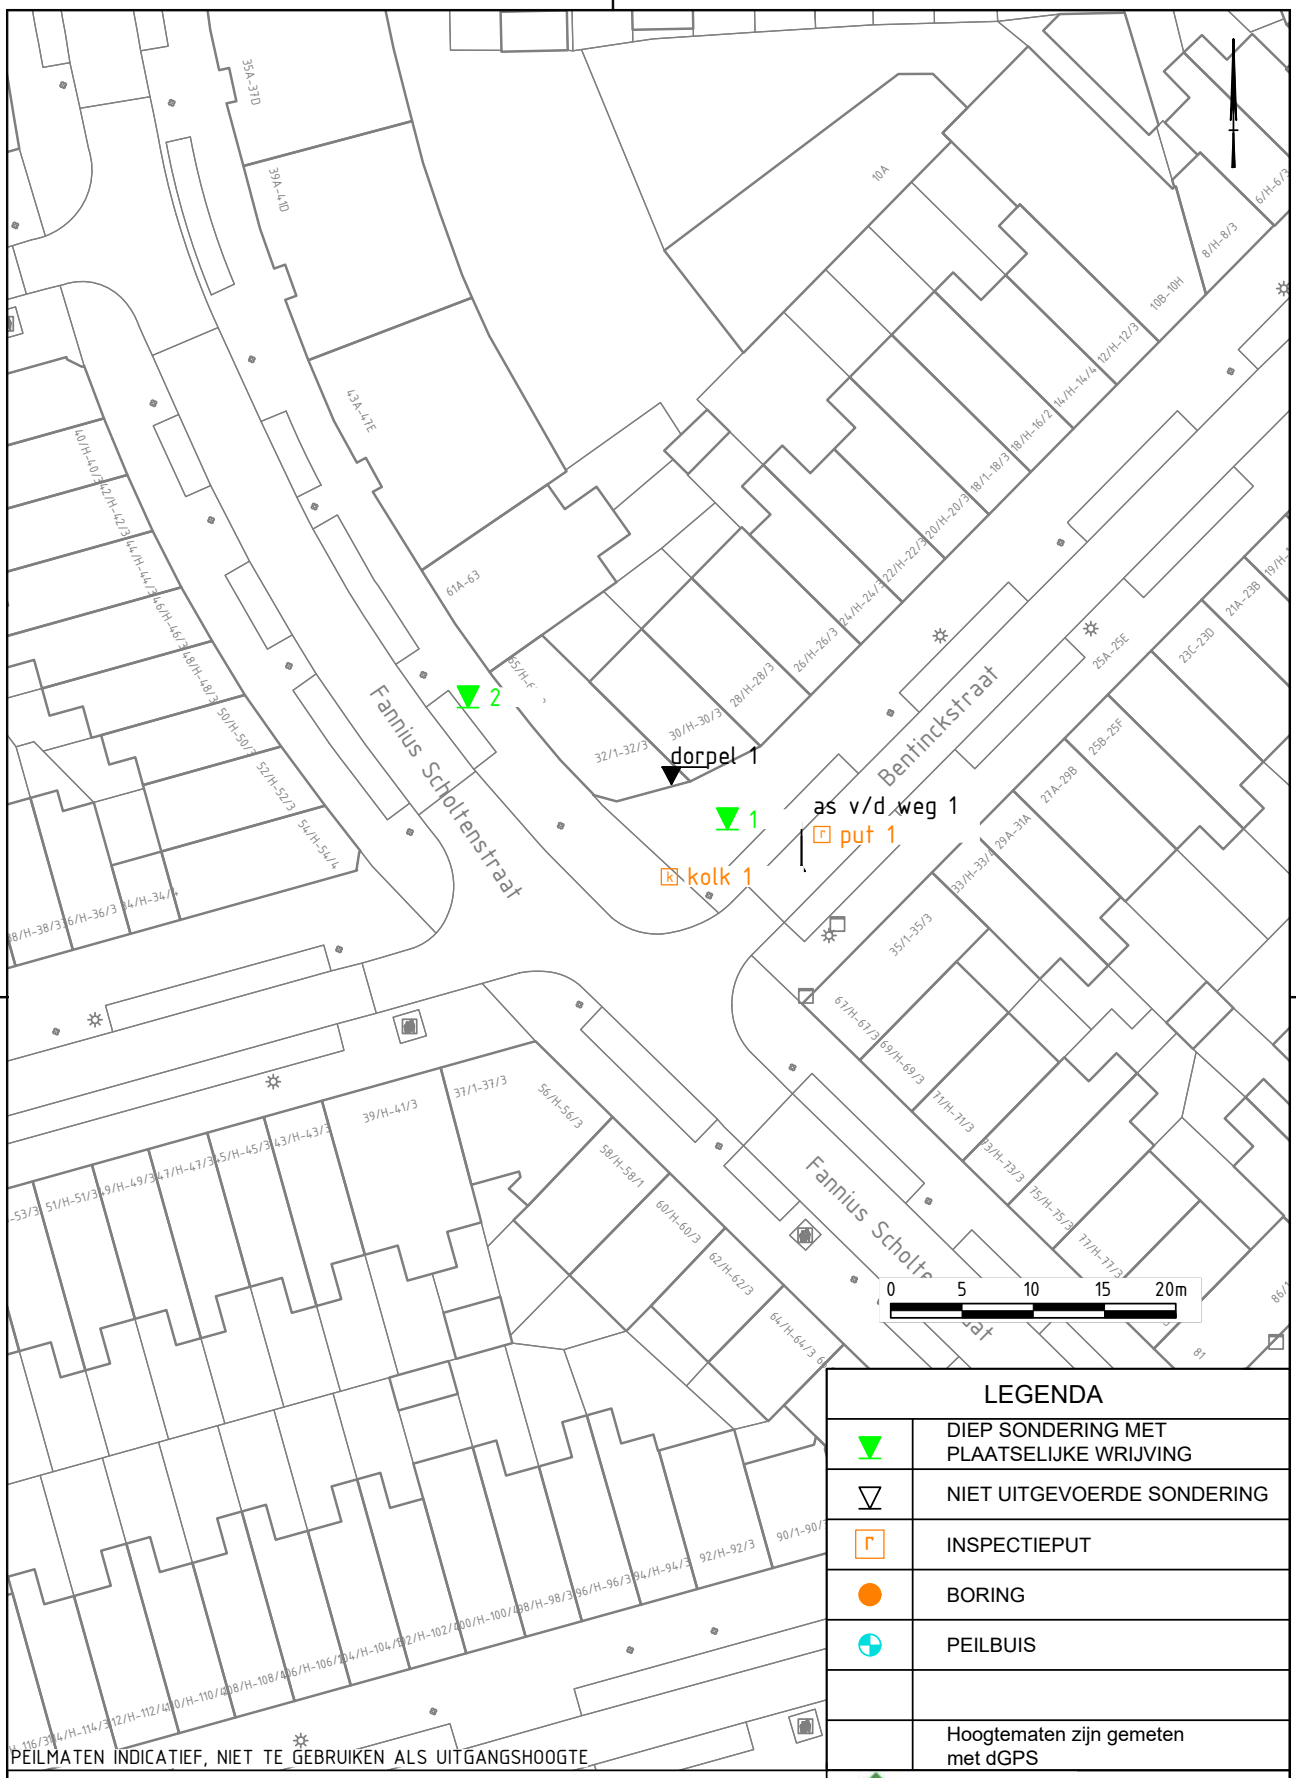


PEILMATEN INDICATIEF, NIET TE GEBRUIKEN ALS UITGANGSHOOGTE

LEGENDA

▼	DIEP SONDERING MET PLAATSELIJKE WRIJVING
▽	NIET UITGEVOERDE SONDERING
⌐	INSPECTIEPUT
●	BORING
◒	PEILBUIS
	Hoogtematen zijn gemeten met dGPS

BENTINCKSTRAAT 5.1.
AMSTERDAM

SITUATIE

ABO GEOSONDA GEOTECHNIEK
Alphen aan den Rijn
Breda


Datum:	6-01-2026	Projectnummer:	2502897
Schaal:	1: 500		
Getekend:	5.1, 2, e		
Formaat:	A4	Tekeningnr:	T01

GEOSONDA GEOTECHNIEK

Project : BENTINCKSTRAAT 1.
Locatie : AMSTERDAM
Projectnr. : 2502897

COÖRDINATENTABEL

Nummer	X-RD	Y-RD	Z-NAP
put 1	120068,56	488547,58	0,34
as v/d weg 1	120067,13	488544,99	0,39
kolk 1	120057,86	488544,61	0,26
1	120061,93	488548,67	0,40
2	120043,74	488557,23	0,36
dorpel 1			0,50

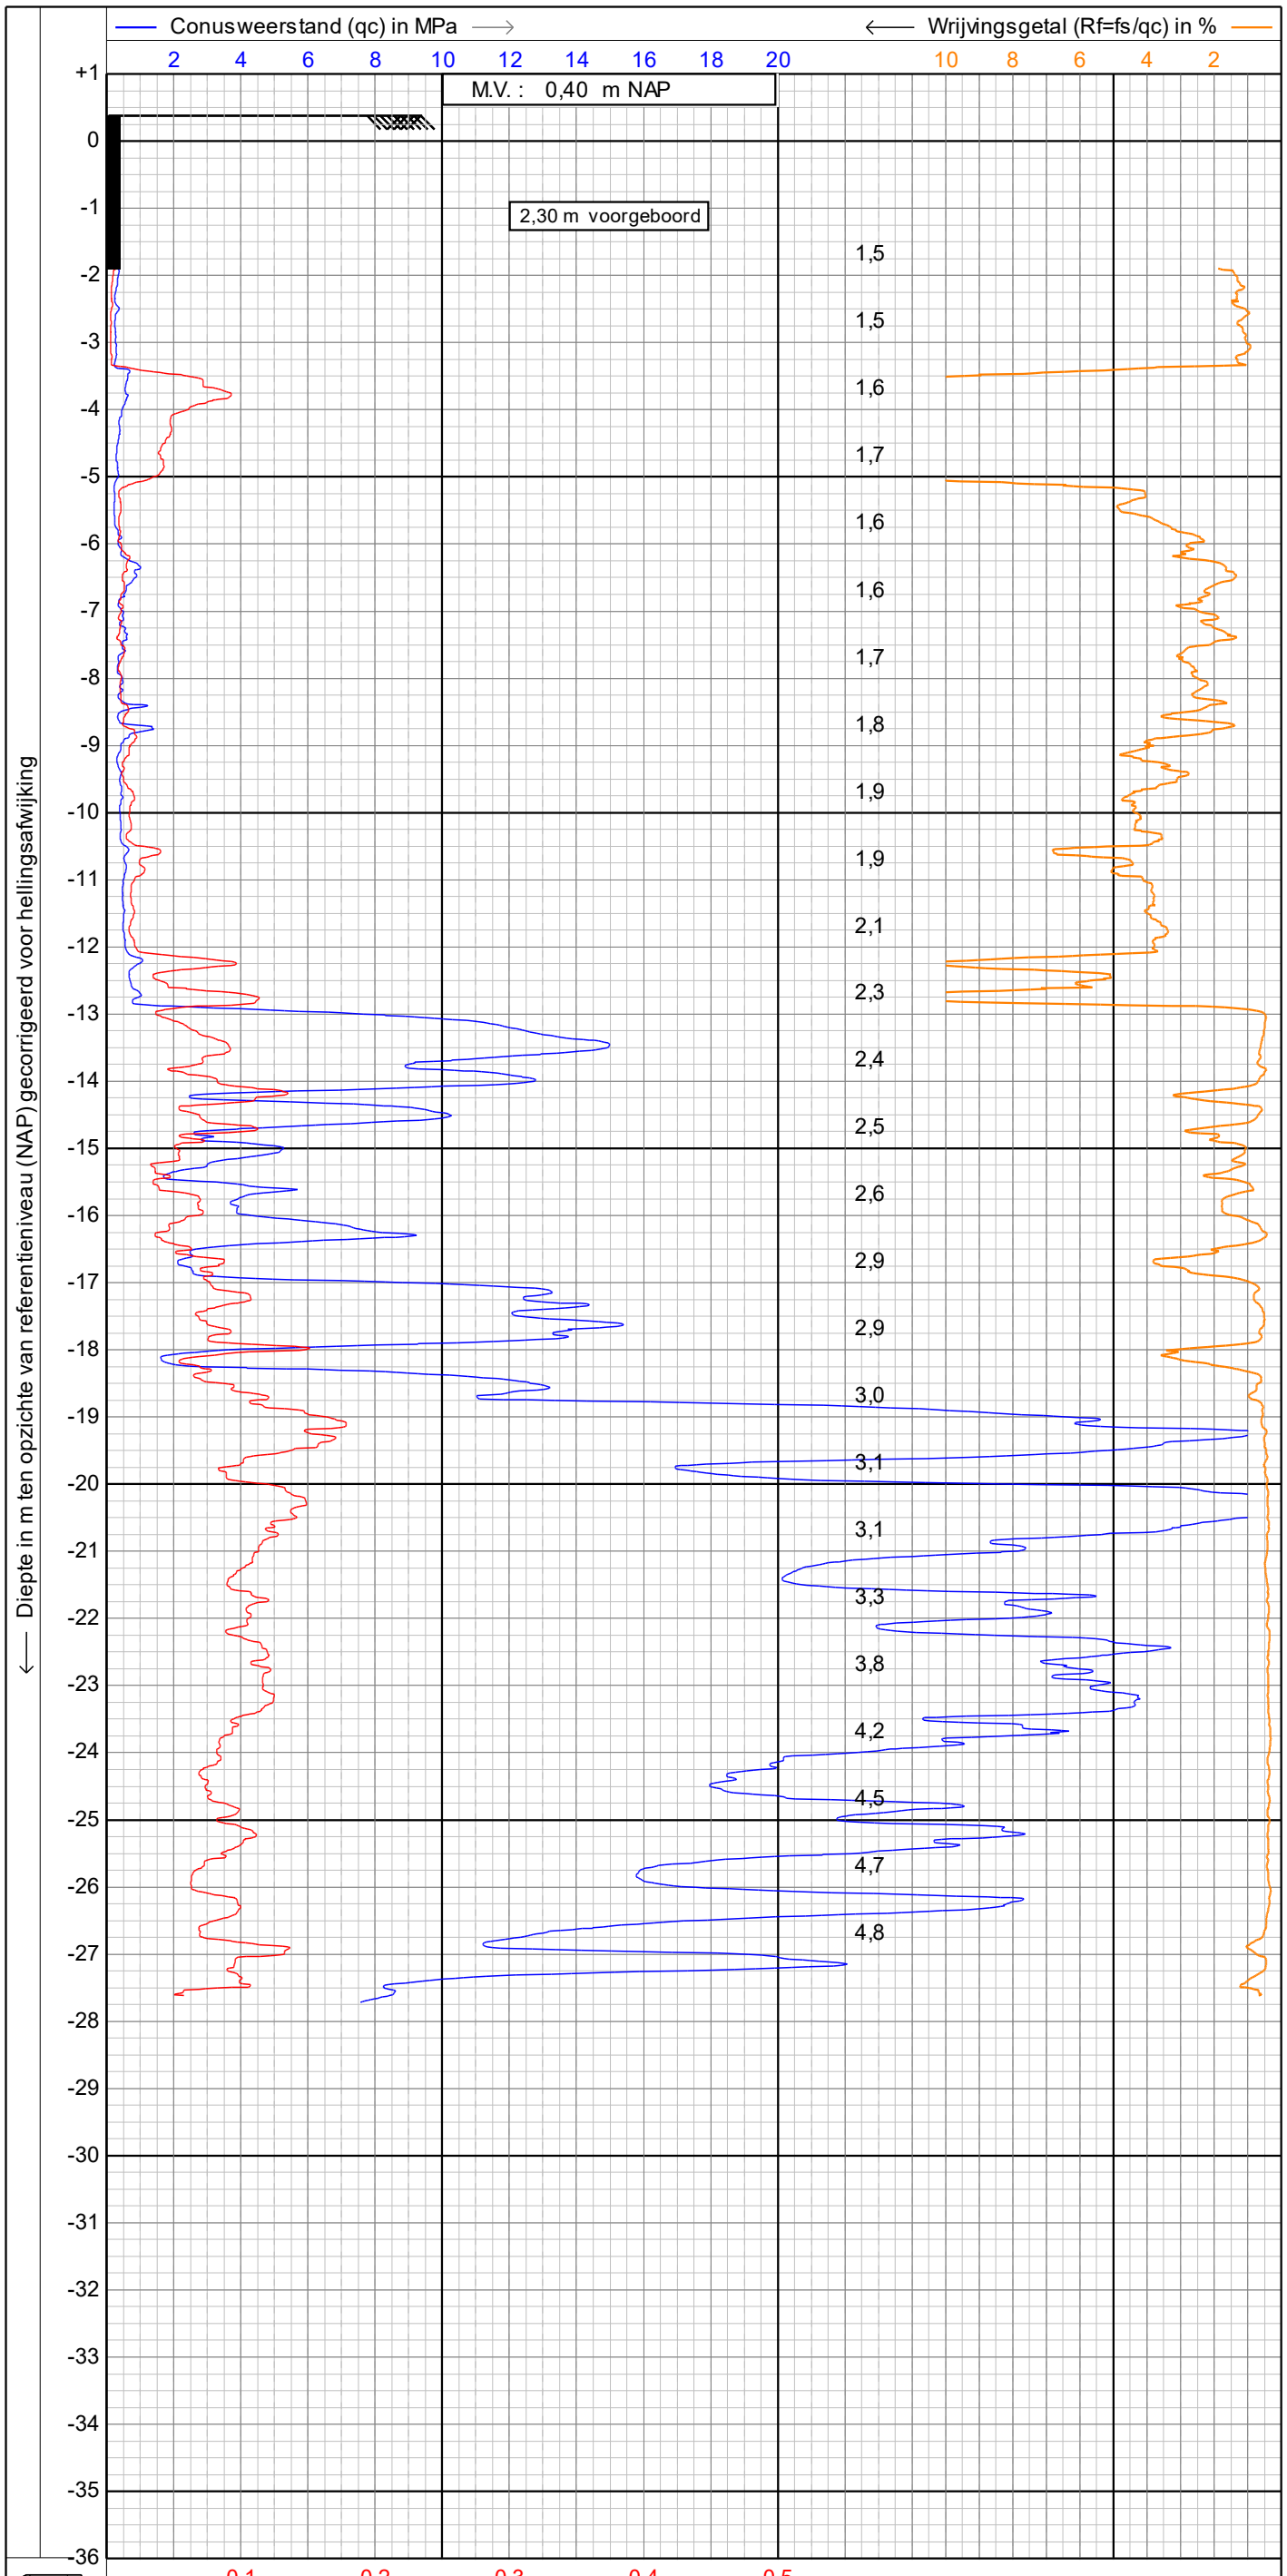


sondering volgens NEN-EN-ISO 22476-1

ABO GEOSONDA GEOTECHNIEK

Project :	**BENTINCKSTRAAT** 5.1,
Lokatie :	**AMSTERDAM**
Datum	: **6-1-2026**
Conusnr.	: **DP15CFPTXY.70047**
Projectnr.	: **2502897**
Sondeernr.:	**01** 1/1

1.49

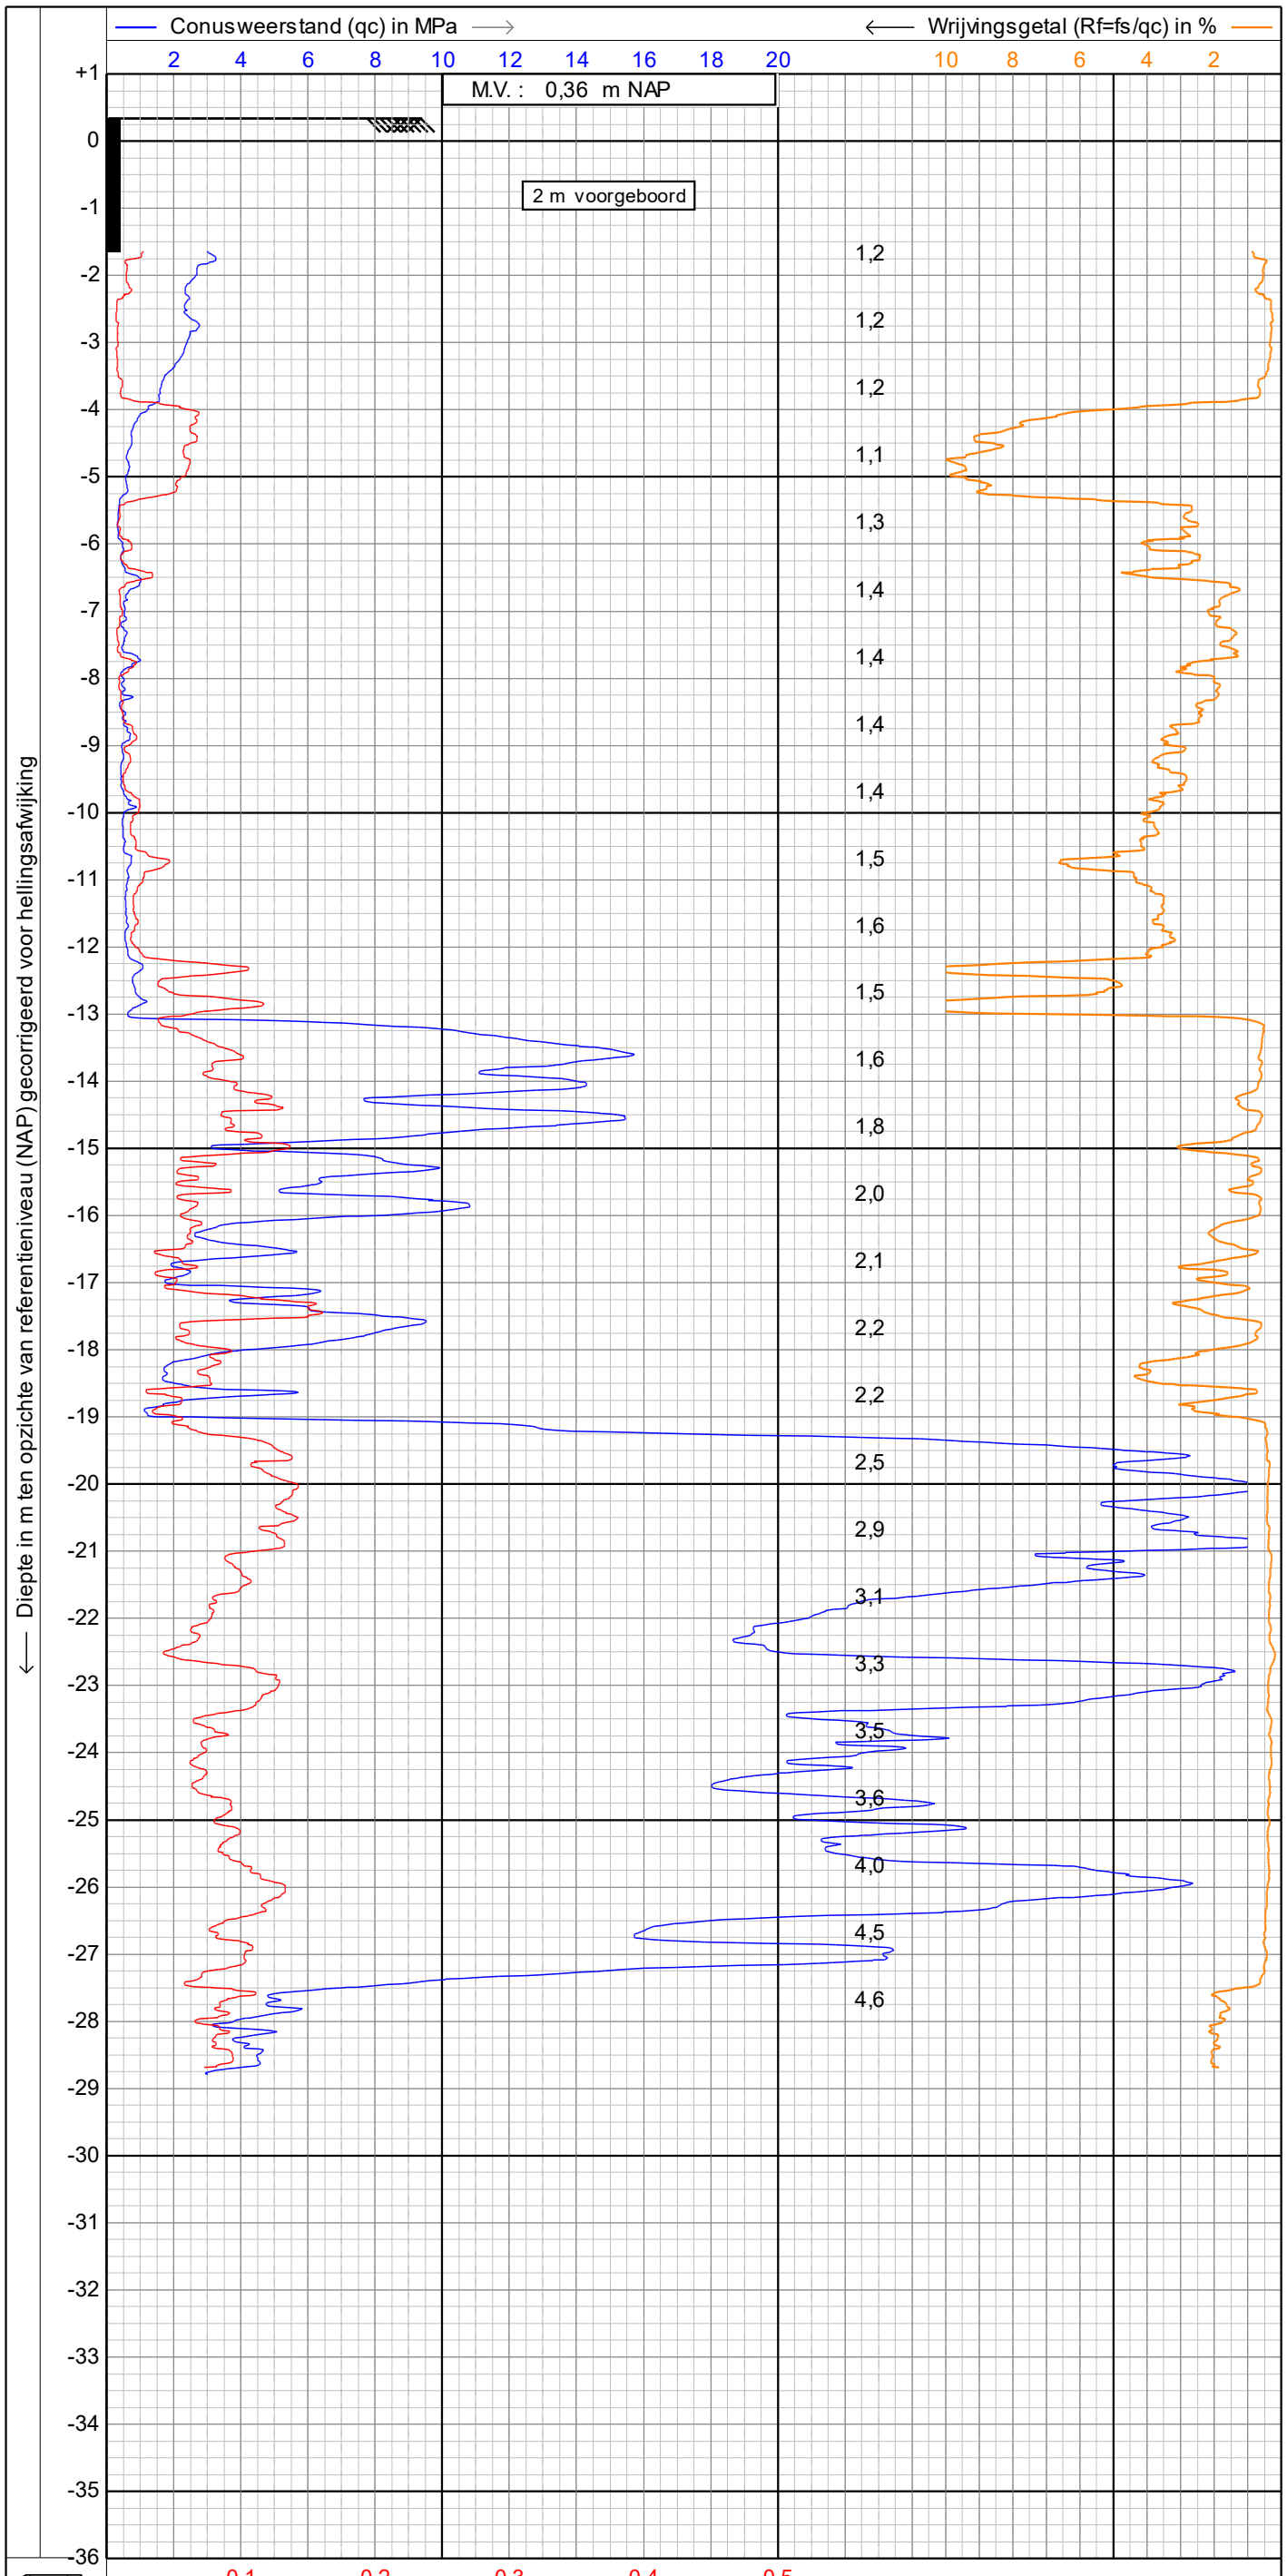

sondering volgens NEN-EN-ISO 22476-1

Project : **BENTINCKSTRAAT** 5.1, 2, e

Lokatie : **AMSTERDAM**

Datum : **6-1-2026**


Conusnr. : **DP15CFPTXY.70047**

Projectnr. : **2502897**

Sondeernr.: **02** 1/1


1.49

S01

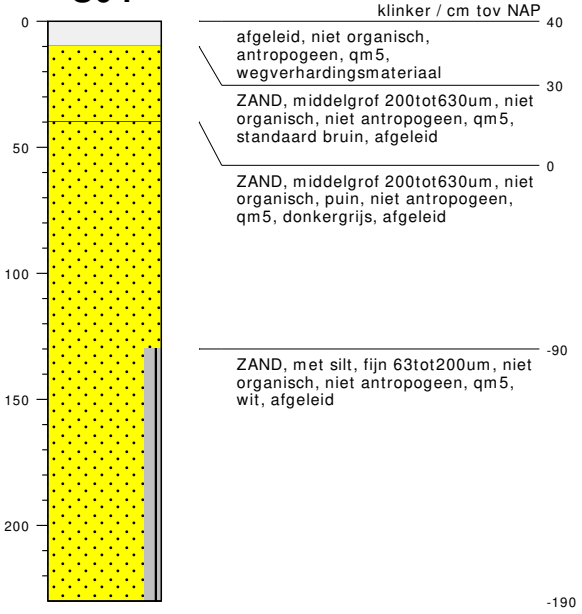

type	**sondering cpt**
datum	**06-01-2026**
boormeester	
bemonsteringsprocedure	**ISO22475d1v2006**
beschrijfkwaliteit	**klasse2geroerd**
beschrijflocatie	**veld**
beschrijfprocedure	**ISO14688d1v2019c2020**
boorprocedure	**SIKB2001vanafV6.0**
type maaiveld	**geenBodemgebruik**
tijdelijke verbuizing	**nee**

S02

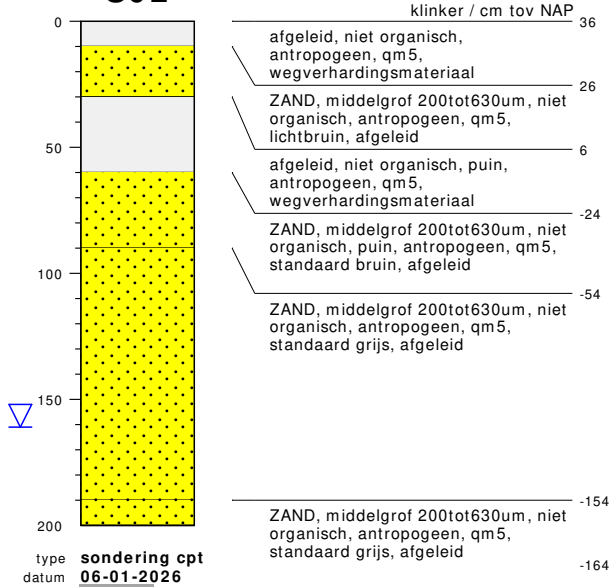

type	**sondering cpt**
datum	**06-01-2026**
boormeester	5.1, 2, e
gws (m-mv)	**1.61**
bemonsteringsprocedure	**ISO22475d1v2006**
beschrijfkwaliteit	**klasse2geroerd**
beschrijflocatie	**veld**
beschrijfprocedure	**ISO14688d1v2019c2020**
boorprocedure	**SIKB2001vanafV6.0**
type maaiveld	**geenBodemgebruik**
tijdelijke verbuizing	**nee**

bodemprofielen

onderzoek	**BENTINCKSTRAA 5.1, TE AMSTERDAM**
projectcode	**2502897**
getekend conform	**NEN-EN-ISO 14688**
kader aanlevering	**publiekeTaak**
kader inwinning	**controleOnderzoek**
kaderstellende procedure	**EN1997d2v2007**
vakgebied	**geotechniek**

ABO GEOSONDA GEOTECHNIEK