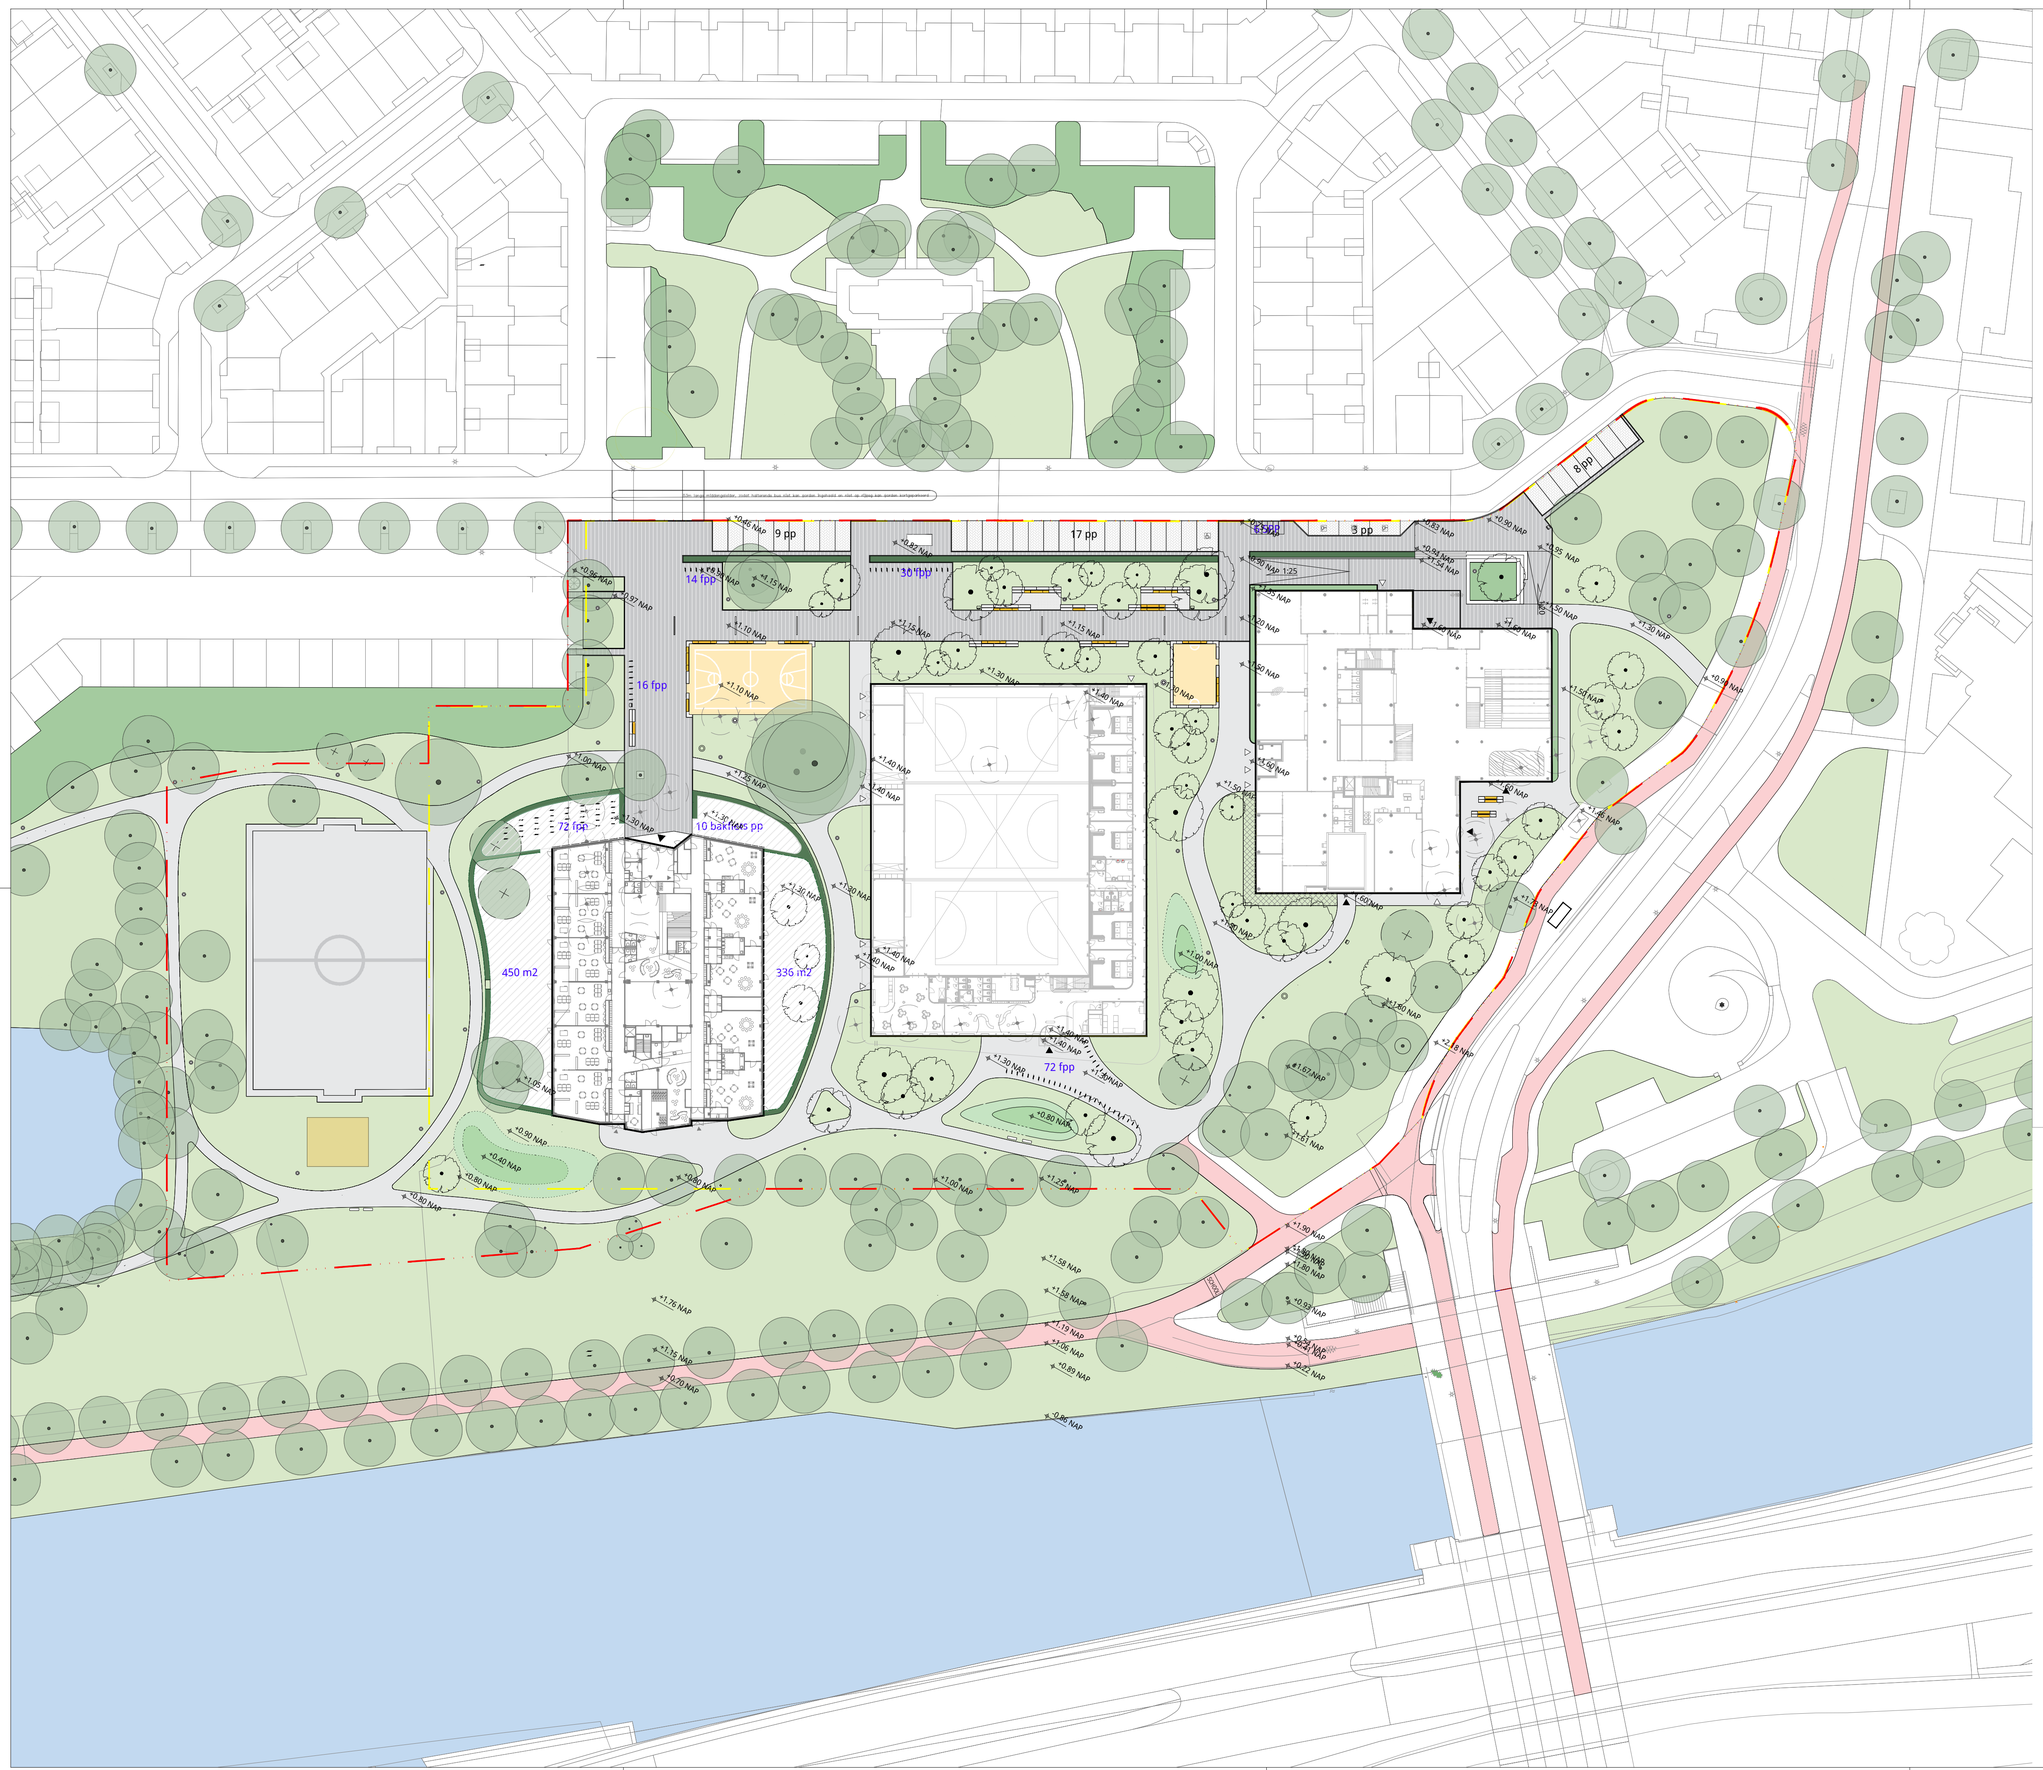
9 pp
17 pp
3 pp
3 pp
14 fpp
30 fpp
16 fpp
72 fpp
10 bakfiets pp
72 fpp
450 m2
336 m2
+0.46 NAP
+0.82 NAP
+0.96 NAP
+0.97 NAP
+1.15 NAP
+1.10 NAP
+1.15 NAP
+1.15 NAP
+1.30 NAP
+1.40 NAP
+1.00 NAP
+1.00 NAP
+1.30 NAP
+1.30 NAP
+1.30 NAP
+1.30 NAP
+1.40 NAP
+1.40 NAP
+1.40 NAP
+1.40 NAP
+1.30 NAP
+1.30 NAP
+1.30 NAP
+1.30 NAP
+1.40 NAP
+1.40